


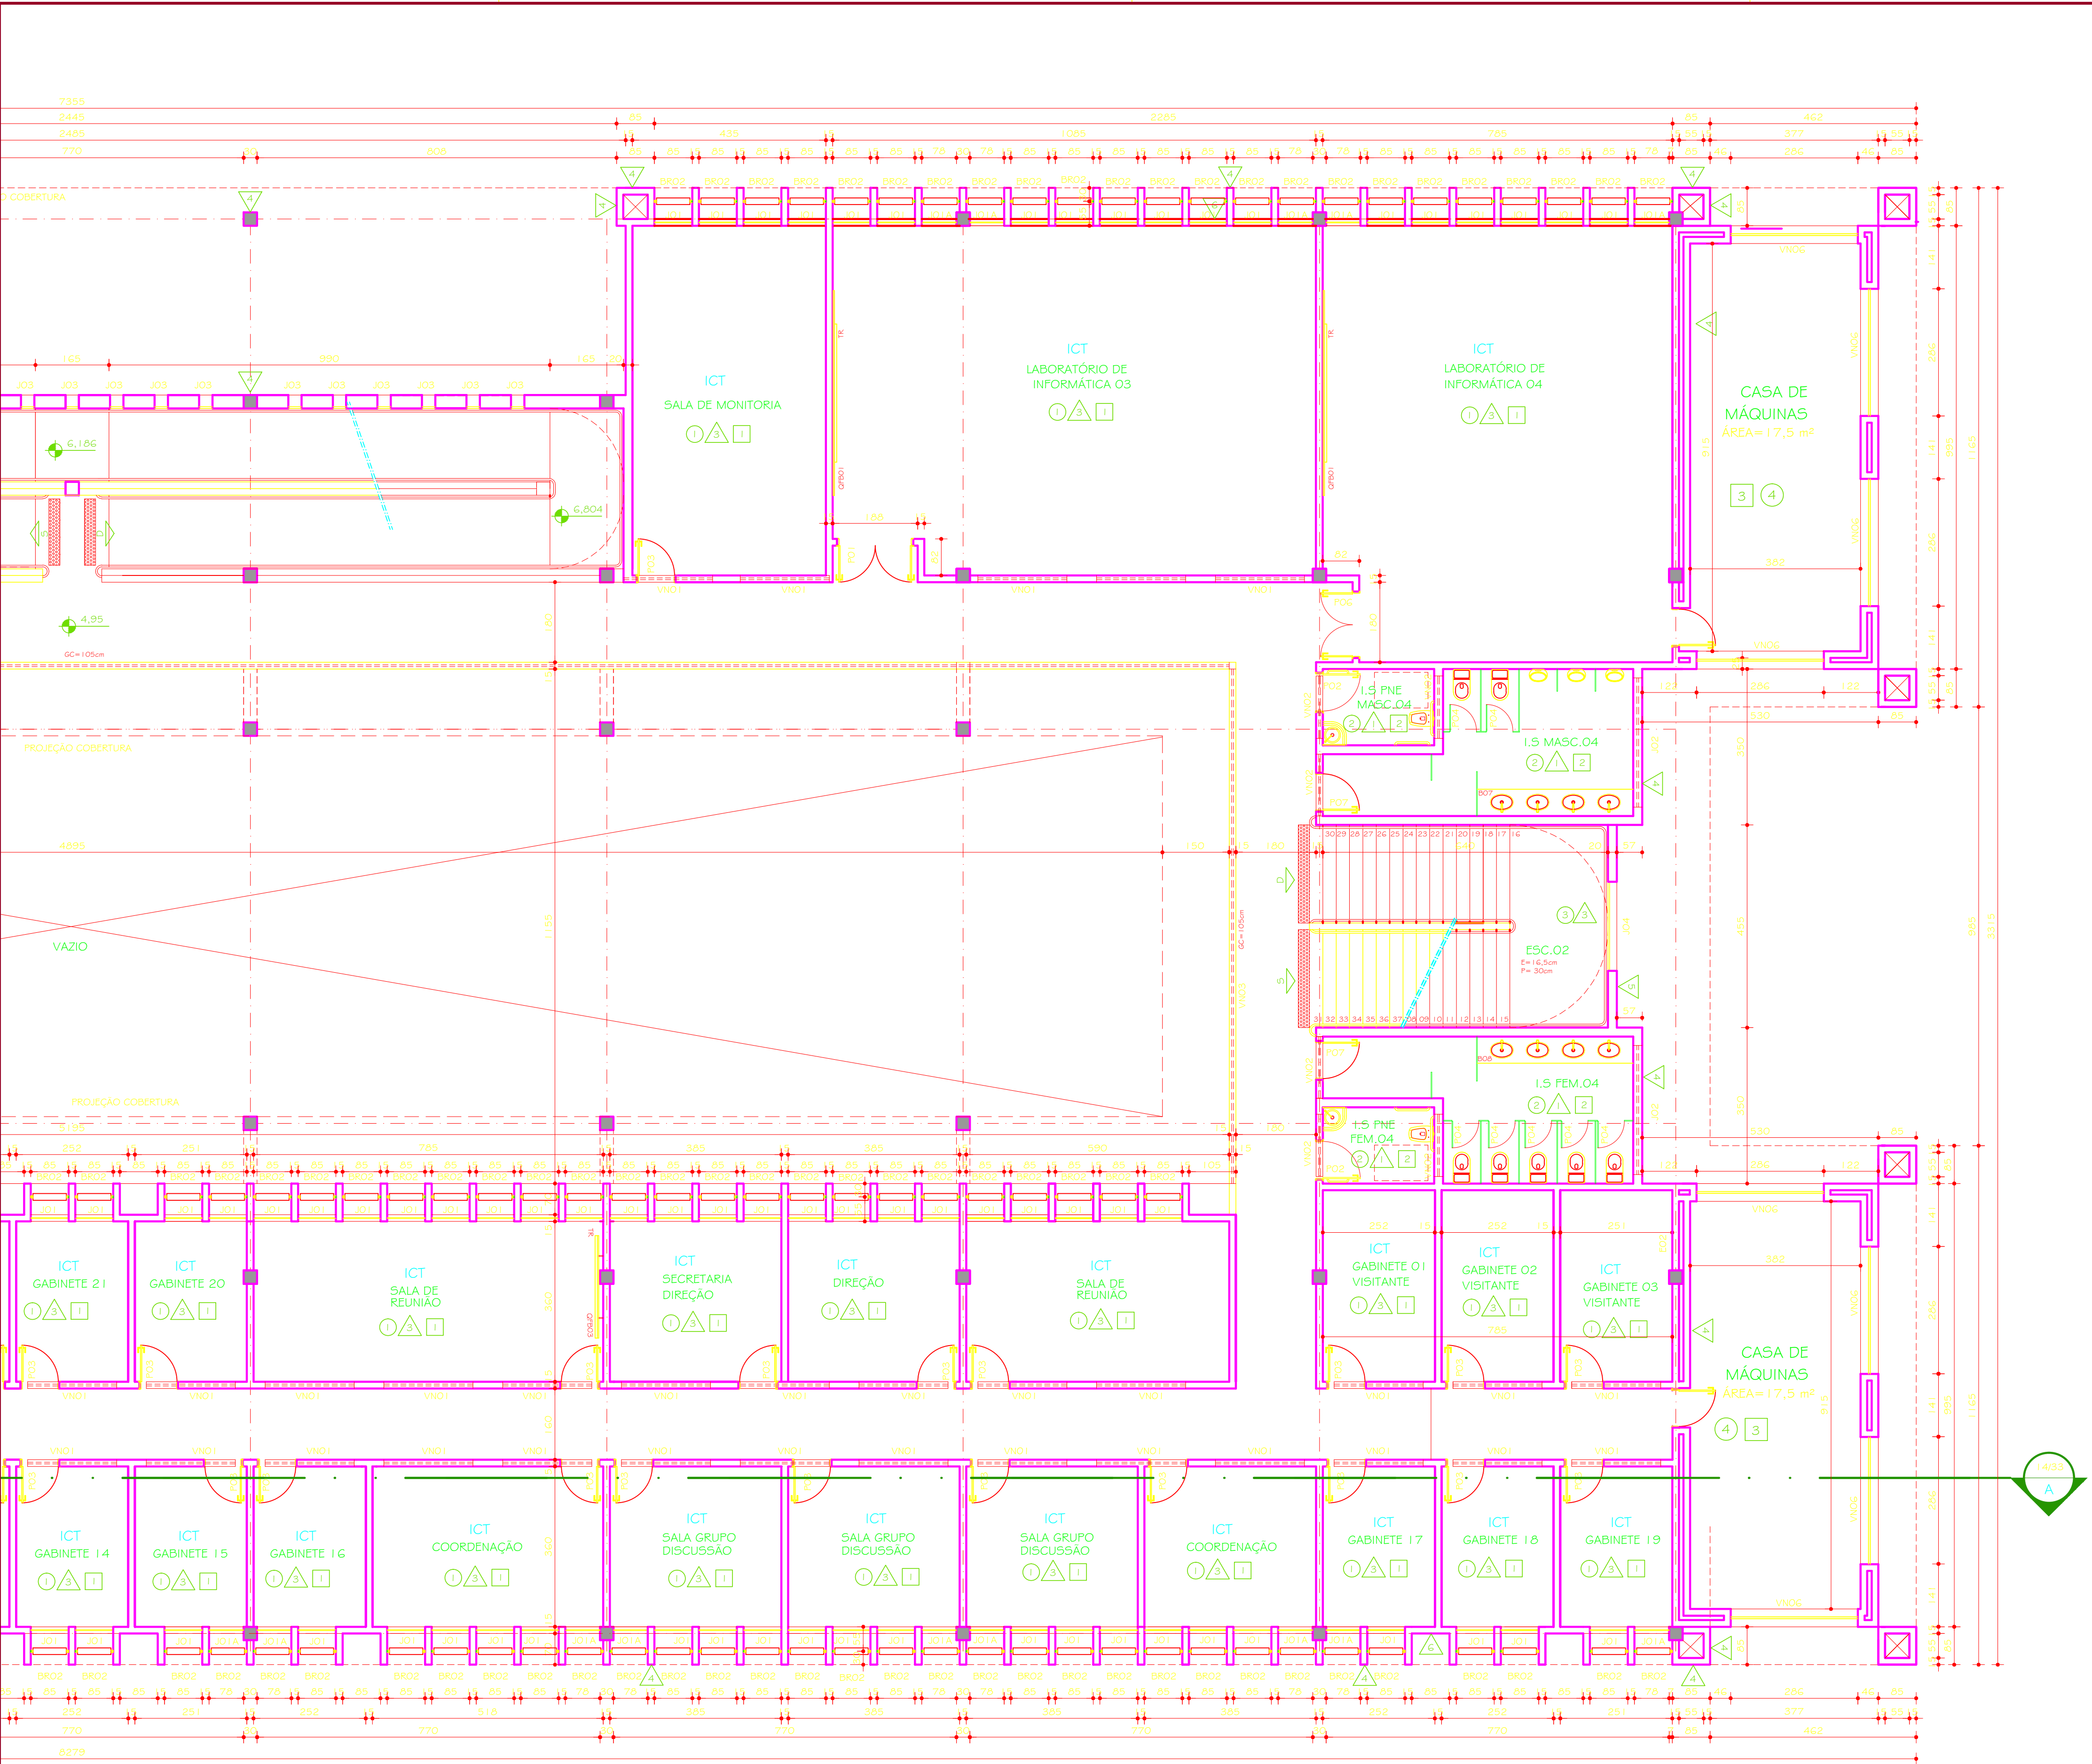

ICT
PLANTA 2º PAVIMENTO
PARTE 02
ESC. 1:75



DIAGRAMA DE LOCALIZAÇÃO
ESC. 1:1000

OBS:
VER TABELA DE ESQUADRIA FOLHA 02/34
VER TABELA DE REVESTIMENTO FOLHA 02/34
VER OBSERVAÇÕES FOLHA 02/34

REFERÊNCIA DE NÍVEL (RN) 0,00 = + 1390,00

01	24.08.2011		ACRÉSCIMO DE BRISES		
00	19.01.2010		DETALHAMENTO		
Nº	DATA	RESPONSÁVEL	DESCRIÇÃO DA REVISÃO:		
FASE:					
PROJETO ARQUITETÔNICO EXECUTIVO					
OBSERVAÇÕES:					
CONFERIR MEDIDAS NA OBRA					
ENGENHARIAS - FEG / ICT					
CAMPUS TEÓFILO OTONI					
AVENIDA DR. LUIS BOALI PORTO SALMAN, S/Nº - BAIRRO IPIRANGA - TEÓFILO OTONIMG					
PROPRIETÁRIO:		UNIVERSIDADE FEDERAL DOS VALES DO JEQUITINHONHA E MUCURI		CNPJ	16.888.315/0001-57
TÍTULO:					
PLANTA 2º PAVIMENTO - PARTE 02					
AUTOR PROJETO ARQUITETÔNICO / R/T:			SEBASTIÃO DE OLIVEIRA LOPES CREA 66.437/D - MG		
DETALHAMENTO:					
TREC - TOMAZ RIGOTTO ENGENHARIA E CONSTRUÇÕES LTDA CREA 27.670 - MG					
VERSÃO:	DATA:	AUTOCAD:		FOLHA:	
VERSÃO 1	19.01.2010			05/34	
ARQUIVO: UFVJM_CTO_ENG_ARQEX_VO1 F02-07_R03					