

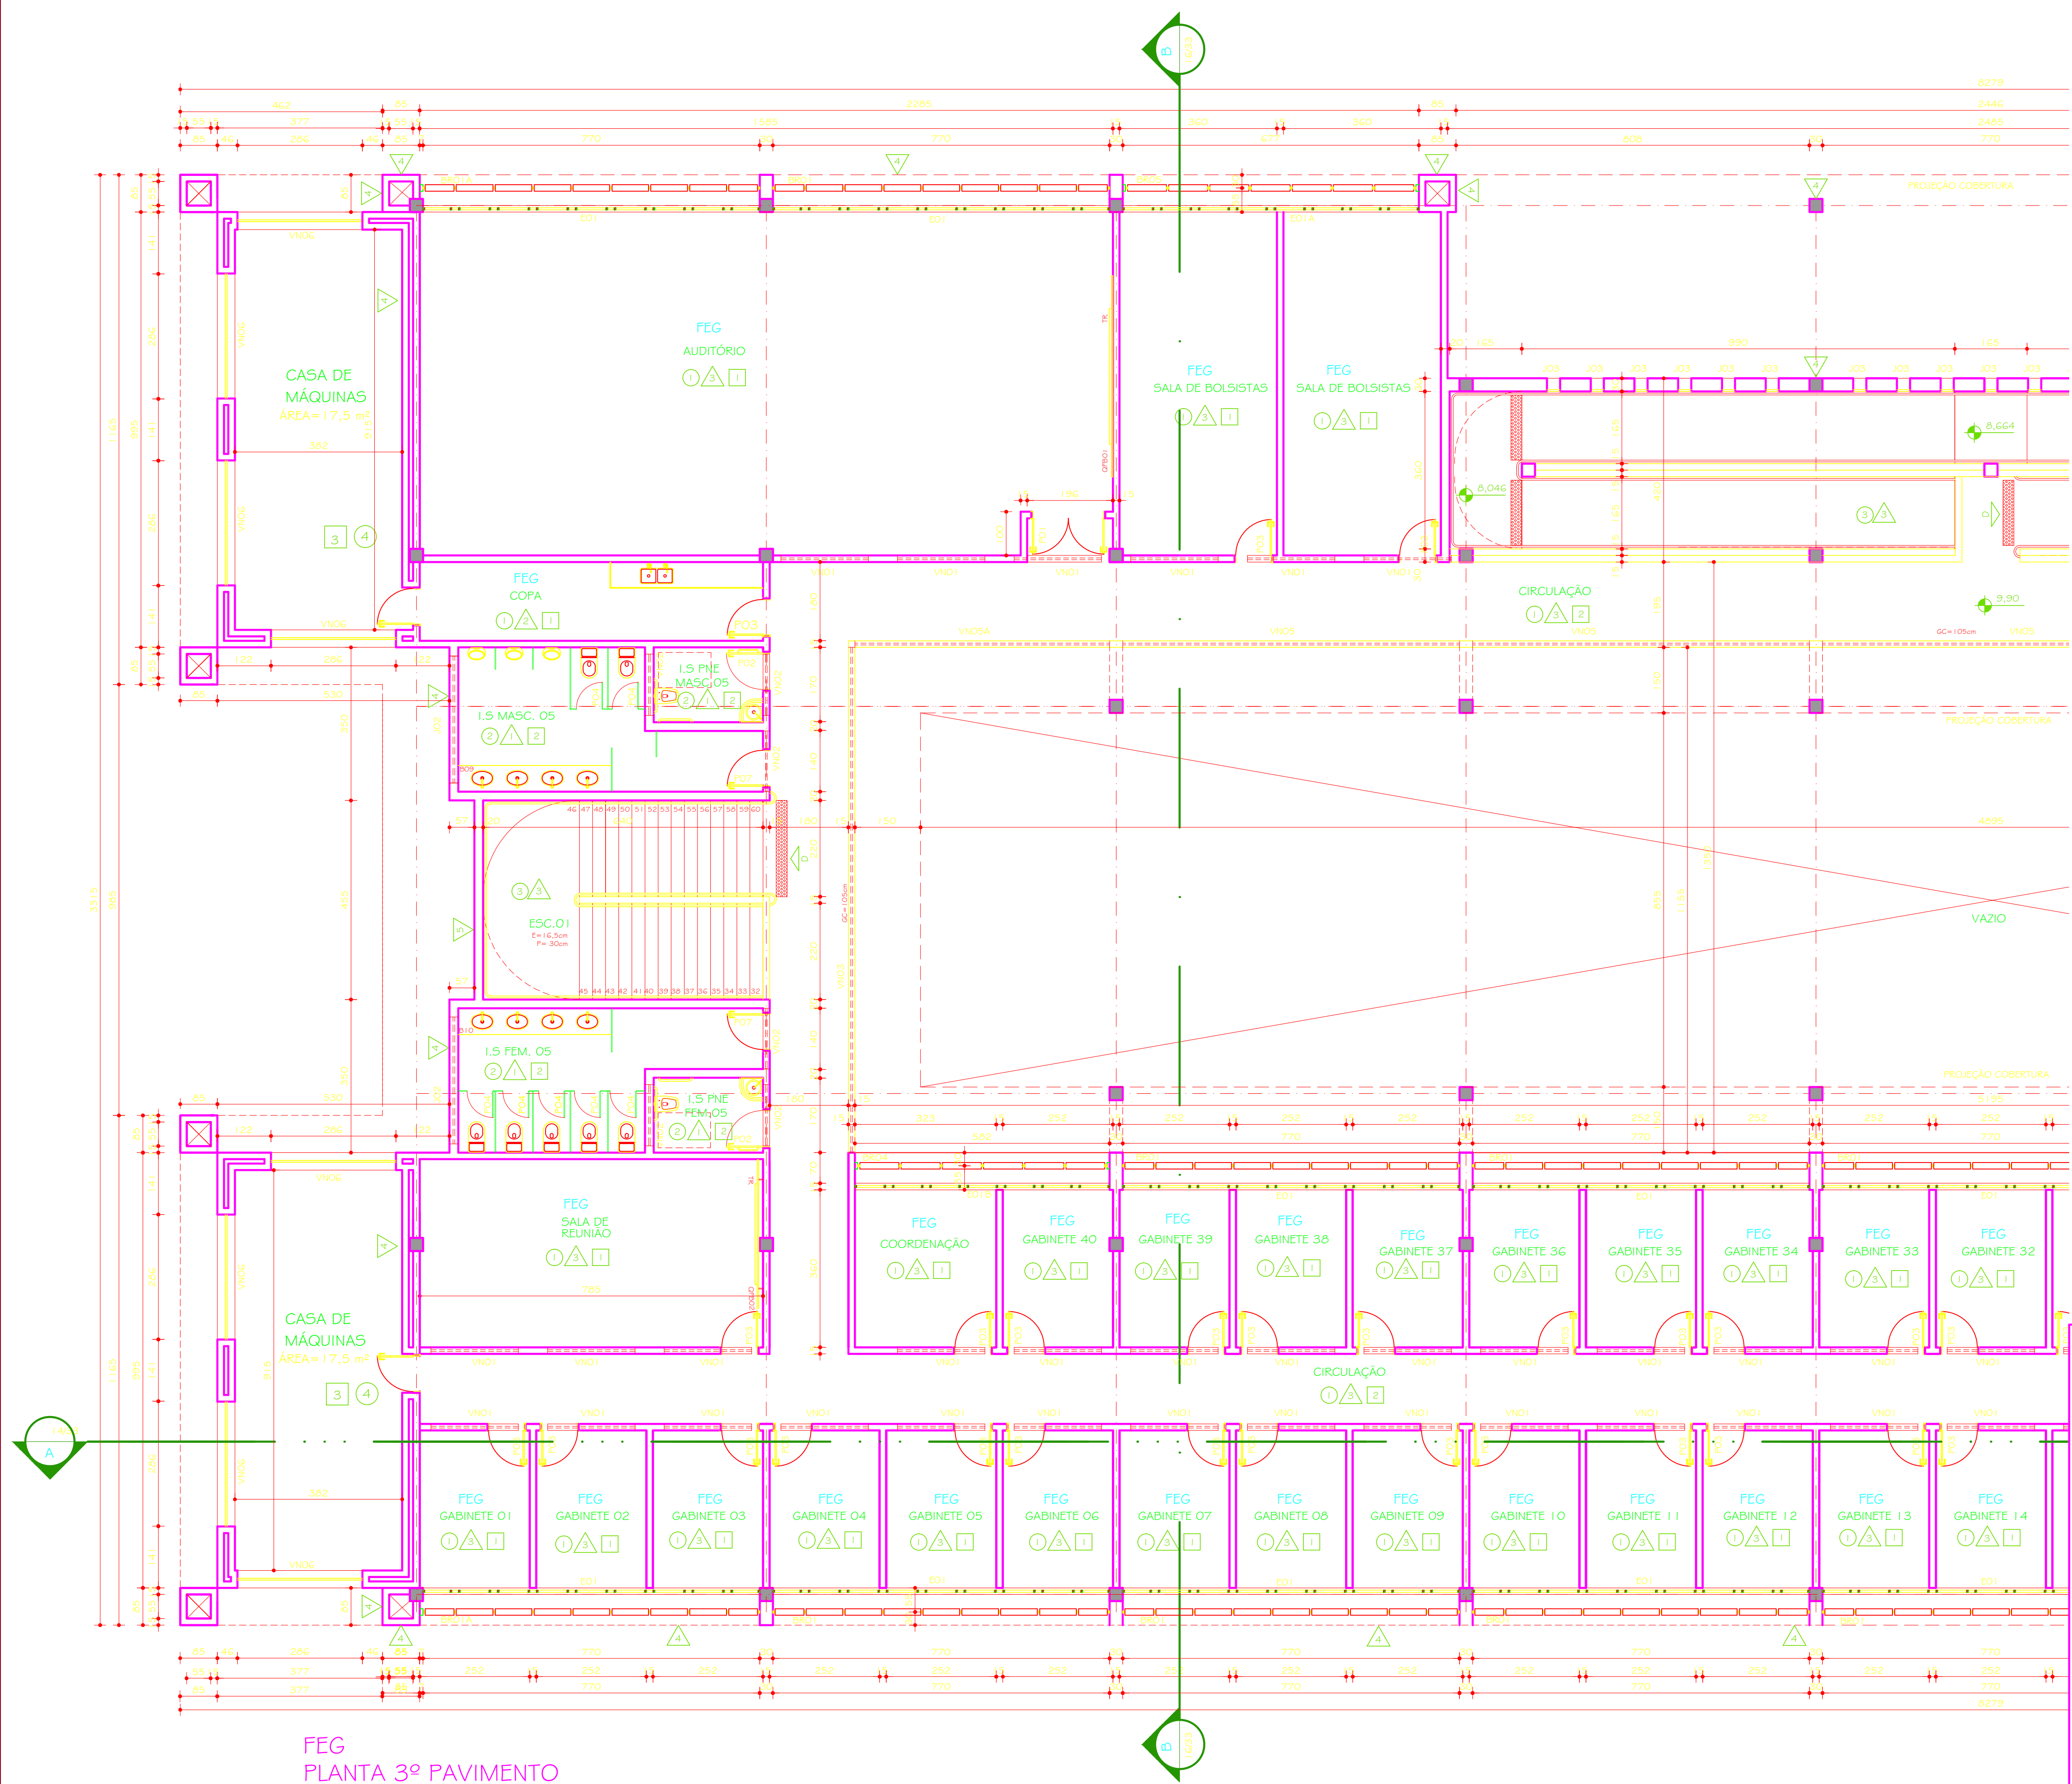


DIAGRAMA DE LOCALIZAÇÃO
ESC. 1:1000

OBS:
VER TABELA DE ESQUADRIA FOLHA 02/34
VER TABELA DE REVESTIMENTO FOLHA 02/34
VER OBSERVAÇÕES FOLHA 02/34

REFERÊNCIA DE NÍVEL (RN) 0,00 = + 1 390,00

01	24.08.2011	ACRÉSCIMO DE BRISES	
00	19.01.2010	DETALHAMENTO	
Nº	DATA	RESPONSÁVEL	DESCRIÇÃO DA REVISÃO
FASE:			
PROJETO ARQUITETÔNICO EXECUTIVO			
OBSERVAÇÕES:			
CONFERIR MEDIDAS NA OBRA			
ENGENHARIAS - FEG / ICT CAMPUS TEÓFILO OTONI			
AVENIDA DR. LUIS BOALI PORTO SALMAN, S/Nº - BAIRRO IPIRANGA - TEÓFILO OTONI/MG			
PROPRIETÁRIO: UNIVERSIDADE FEDERAL DOS VALES DO JEQUITINHONHA E MUCURI		CNPJ	16.888.315/0001-57
TÍTULO			
PLANTA 3º PAVIMENTO - PARTE 01			
AUTOR PROJETO ARQUITETÔNICO / RT:		SEBASTIÃO DE OLIVEIRA LOPES CREA 66.437/D - MG	
DETALHAMENTO:			
TREC - TOMAZ RIGOTTO ENGENHARIA E CONSTRUÇÕES LTDA CREA 27.670 - MG			
VERSÃO:	DATA:	AUTOCAD:	FOLHA:
VERSÃO 1	19.01.2010		06/34
ARQUIVO: UFVJM_CTO_ENG_ARQEX_VO1F02-07_R03			