


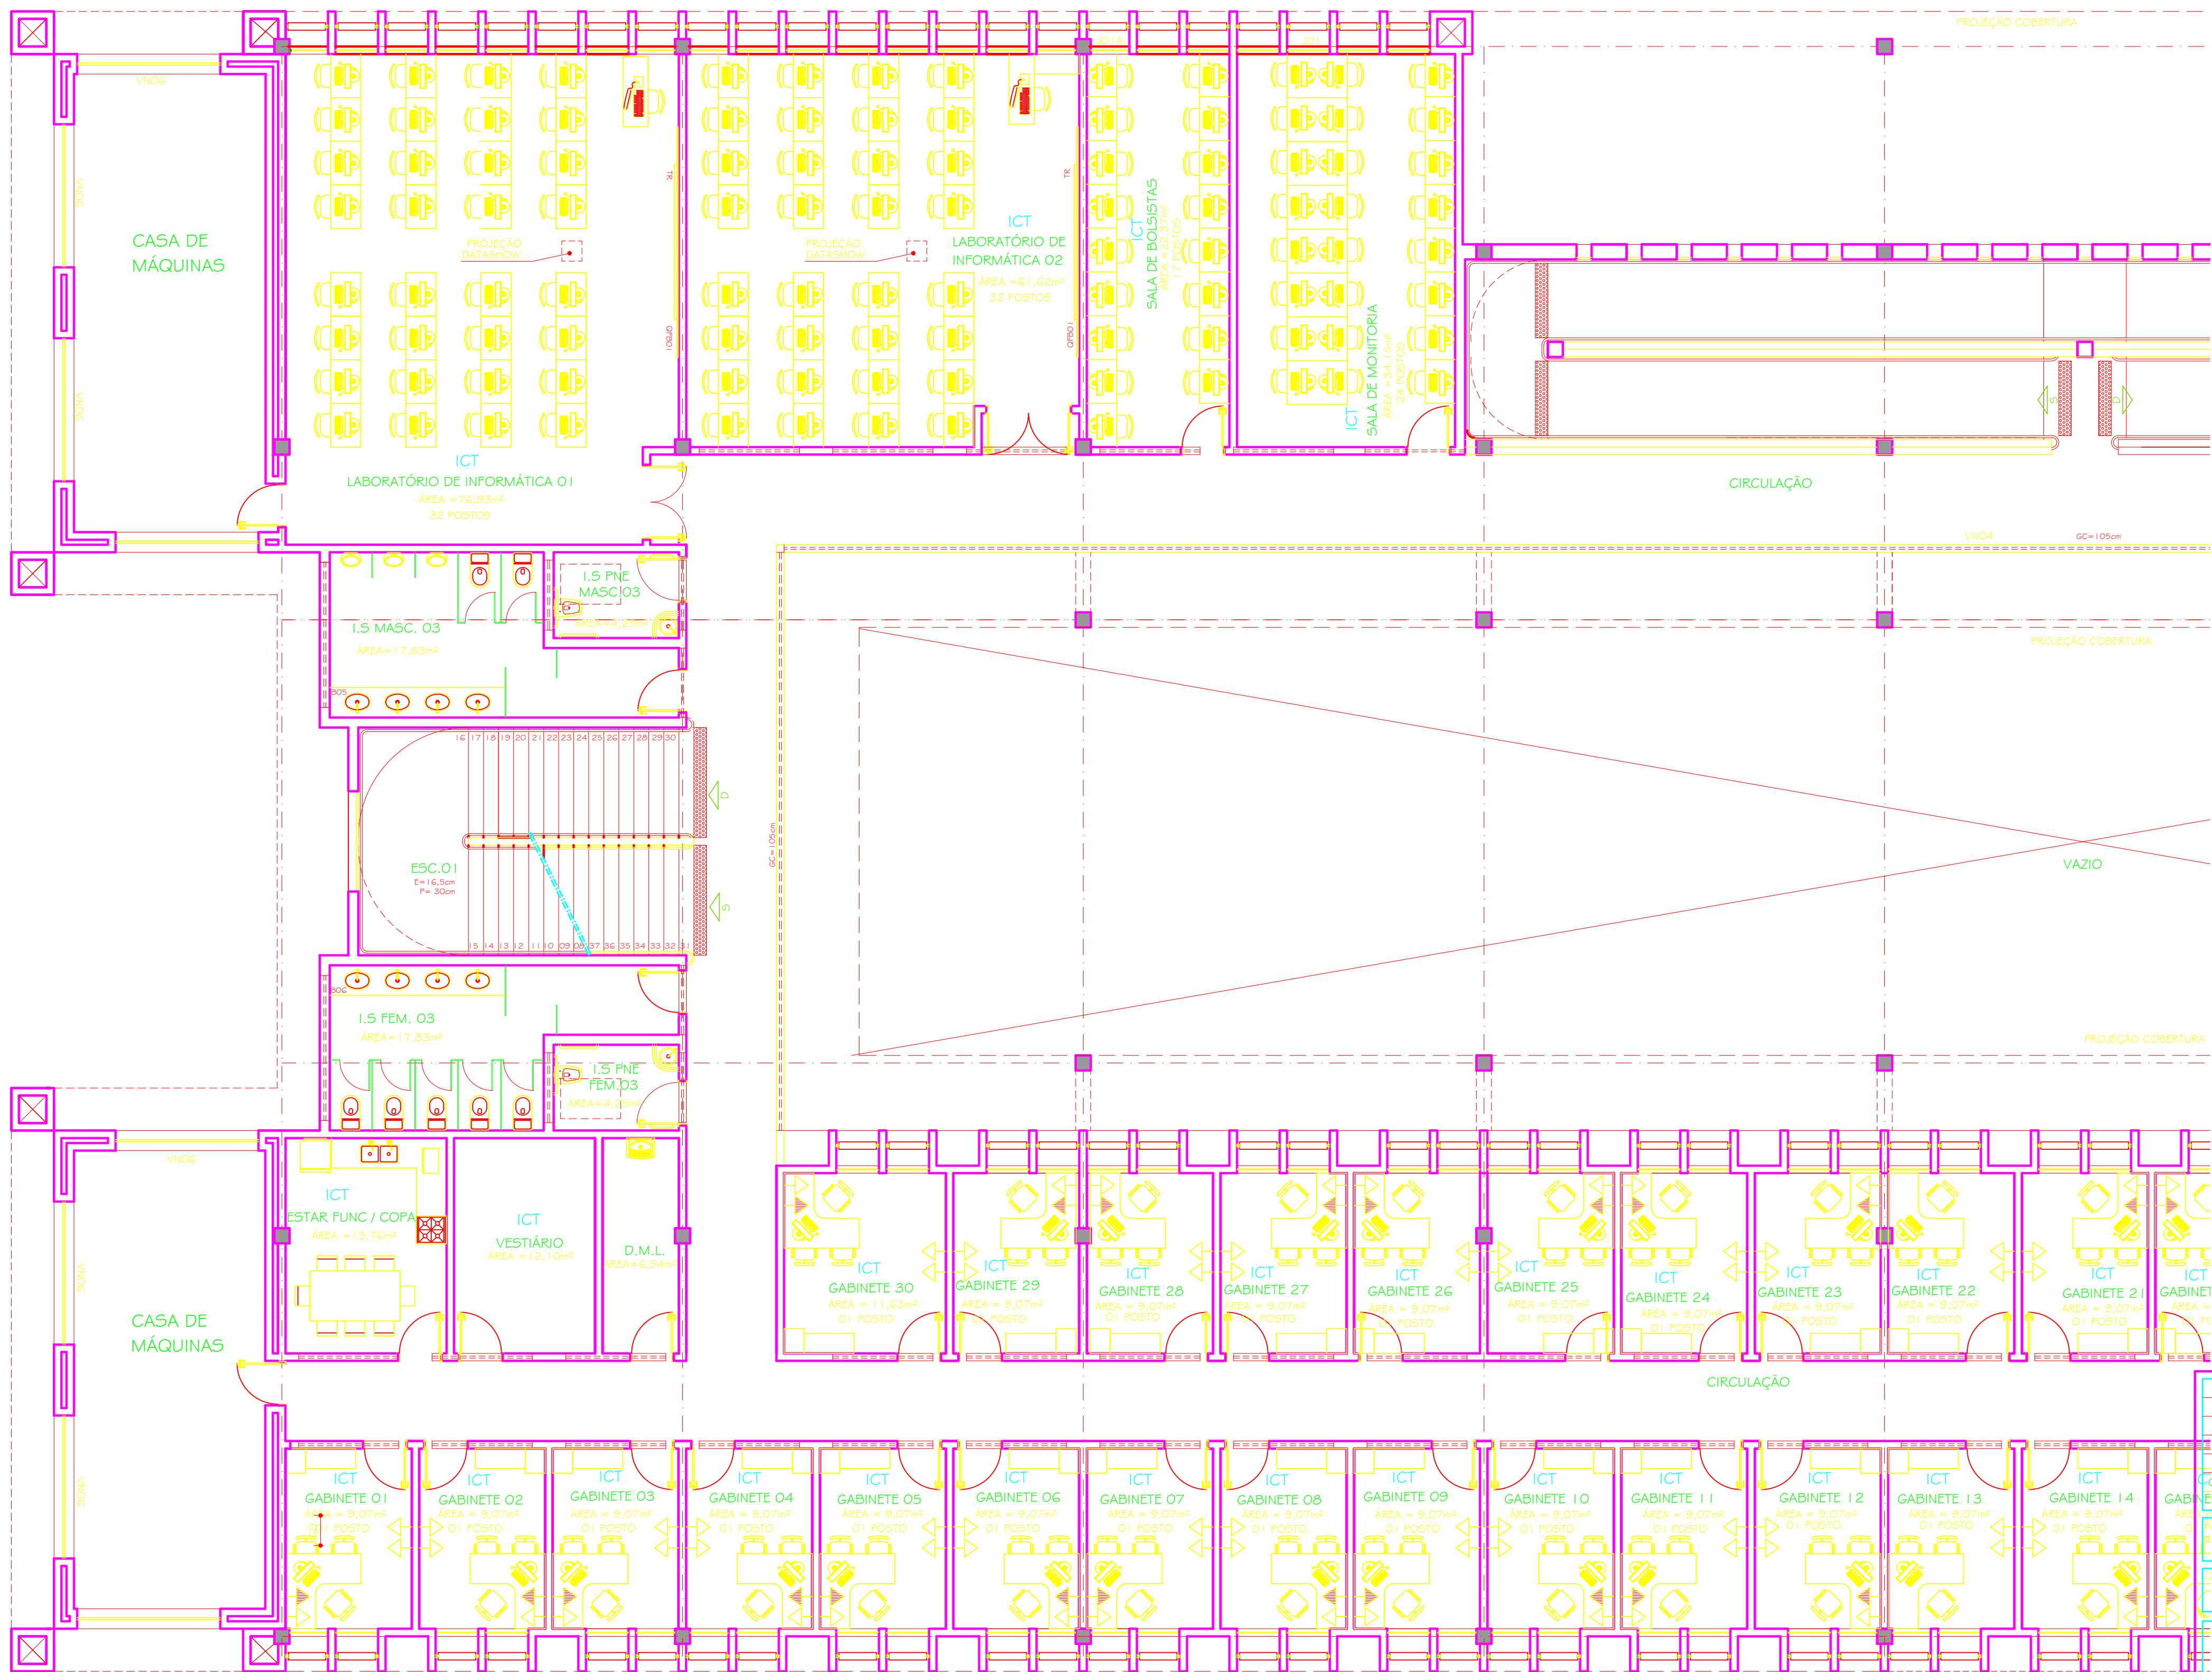

ICT  
PLANTA LAYOUT 2º PAVIMENTO  
PARTE 01  
ESC. 1:75

| LEGENDA |                                 |
|---------|---------------------------------|
|         | TOMADA ELÉTRICA 110V / H=1,20m  |
|         | PONTO DE ÁGUA FRIA / H=1,05m    |
|         | PONTO DE GÁS GLP                |
|         | TOMADA ELÉTRICA 220V / H=1,20m  |
|         | TOMADA ELÉTRICA 6000W / H=1,20m |
|         | TOMADA ELÉTRICA 4000W / H=1,20m |
|         | TOMADA ELÉTRICA 600W / H=1,20m  |
|         | TOMADA ELÉTRICA PISO 220V       |
|         | PONTO DE ÁGUA QUENTE / H=1,05m  |
|         | PONTO DE AR COMPRIMIDO          |
|         | TOMADA TELEFONE                 |
|         | PONTO LÓGICO                    |
|         | DRENO / ESGOTO                  |
|         | CHAVE DE ENERGIA H=1,60m        |



DIAGRAMA DE LOCALIZAÇÃO  
ESC. 1:1.000

| |
|---|
| |
|---|