



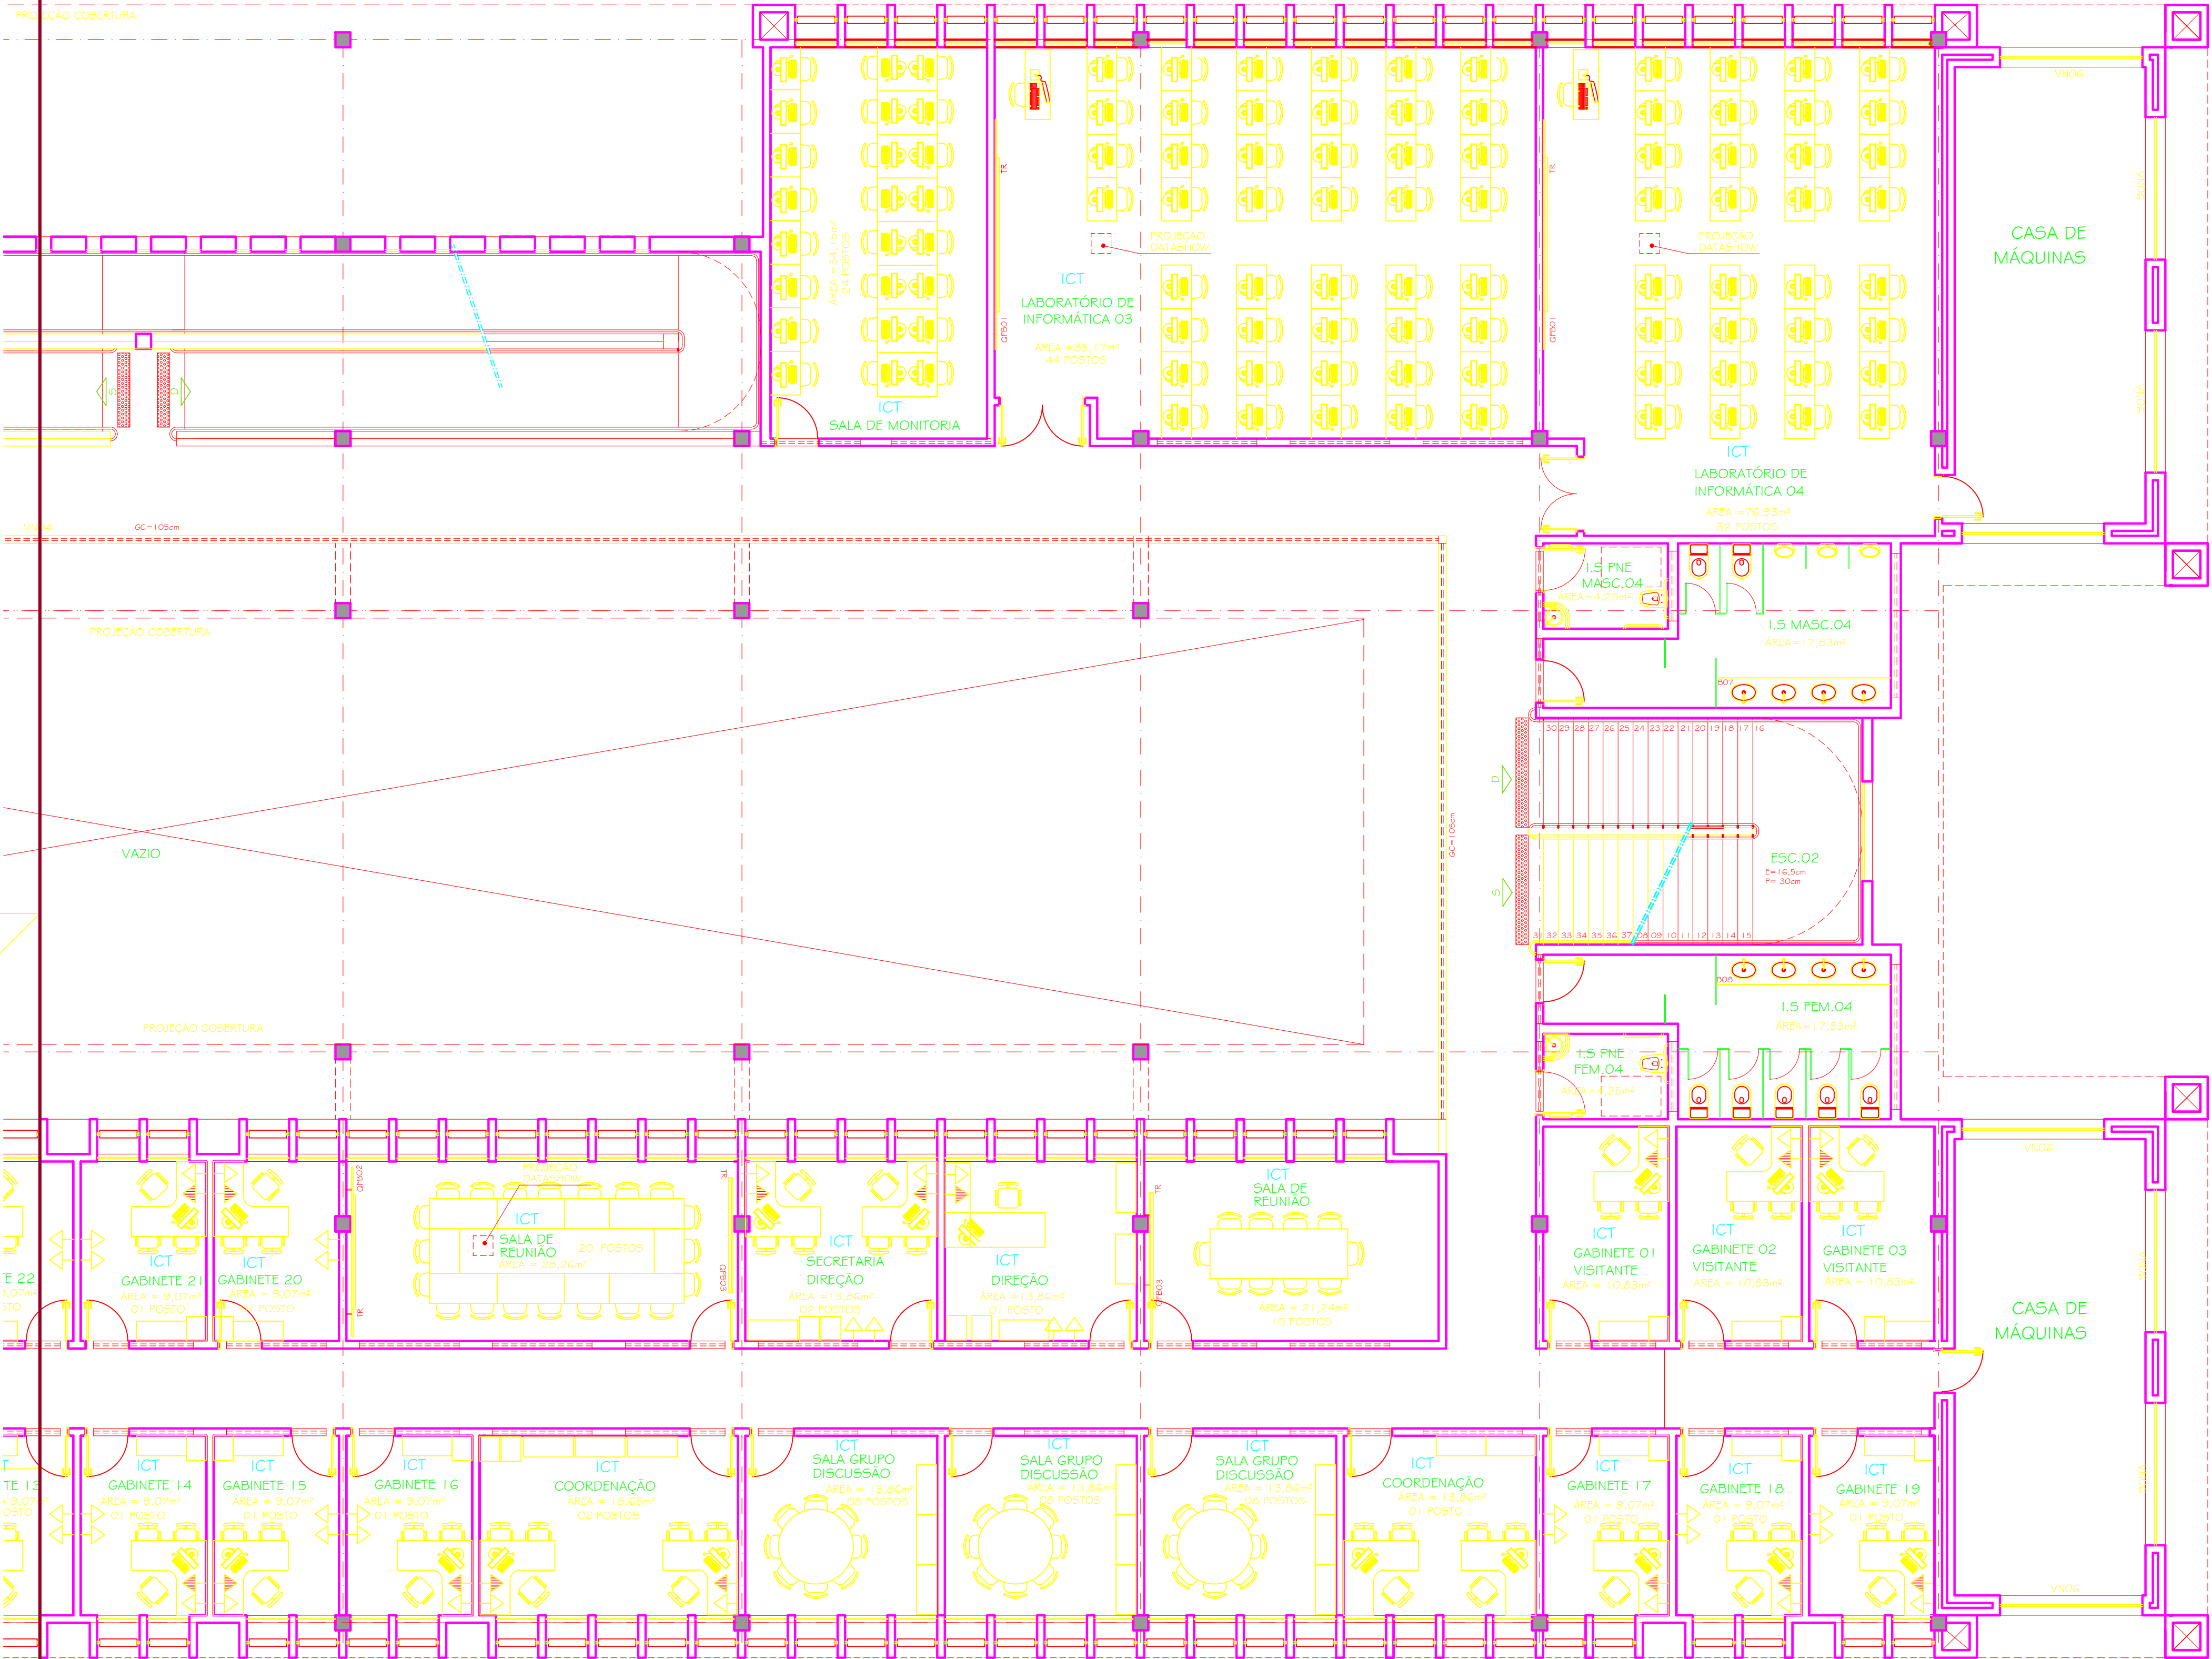

ICT
PLANTA LAYOUT 2º PAVIMENTO
PARTE 02
ESC. 1:75

LEGENDA	
	TOMADA ELÉTRICA 110V / H=1,20m
	PONTO DE ÁGUA FRIA / H=1,05m
	PONTO DE GÁS GLP
	TOMADA ELÉTRICA 220V / H=1,20m
	TOMADA ELÉTRICA 6000W / H=1,20m
	TOMADA ELÉTRICA 4000W / H=1,20m
	TOMADA ELÉTRICA 600W / H=1,20m
	TOMADA ELÉTRICA PISO 220V
	PONTO DE ÁGUA QUENTE / H=1,05m
	PONTO DE AR COMPRIMIDO
	TOMADA TELEFONE
	PONTO LÓGICO
	DRENO / ESGOTO
	CHAVE DE ENERGIA H=1,60m

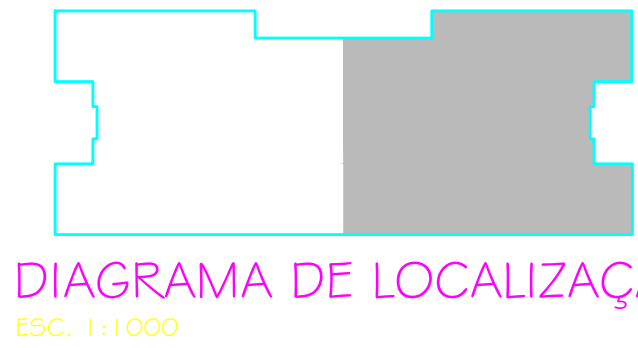

00	19.01.2010	DETALHAMENTO	
Nº	DATA	RESPONSÁVEL	DESCRIÇÃO DA REVISÃO
FASE:			
PROJETO ARQUITETÔNICO EXECUTIVO			
OBSERVAÇÕES			
CONFERIR MEDIDAS NA OBRA			
ENGENHARIAS - FEG / ICT			
CAMPUS TEÓFILO OTONI			
AVENIDA DR. LUIS BOALI PORTO GALMAN, S/Nº - BAIRRO IPIRANGA - TEÓFILO OTONI/MG			
PROPRIETÁRIO: UNIVERSIDADE FEDERAL DOS VALES DO JEQUITINHONHA E MUCURI		CNPJ: 16.888.315/0001-57	
TÍTULO			
PLANTA LAYOUT 2º PAVIMENTO - PARTE 02			
AUTOR PROJETO ARQUITETÔNICO / RT:			
SEBASTIÃO DE OLIVEIRA LOPES			
CREA 66.437/D - MG			
DETALHAMENTO:			
TREC - TOMAZ RIGOTTO ENGENHARIA E CONSTRUÇÕES LTDA			
CREA 27.670 - MG			
VERSÃO:	DATA:	AUTOCAD:	FOLHA:
VERSAO 1	19.01.2010		11/34
ARQUIVO: UFVJM_CTO_ENG_ARQEX_VO1F08-13_R03			