


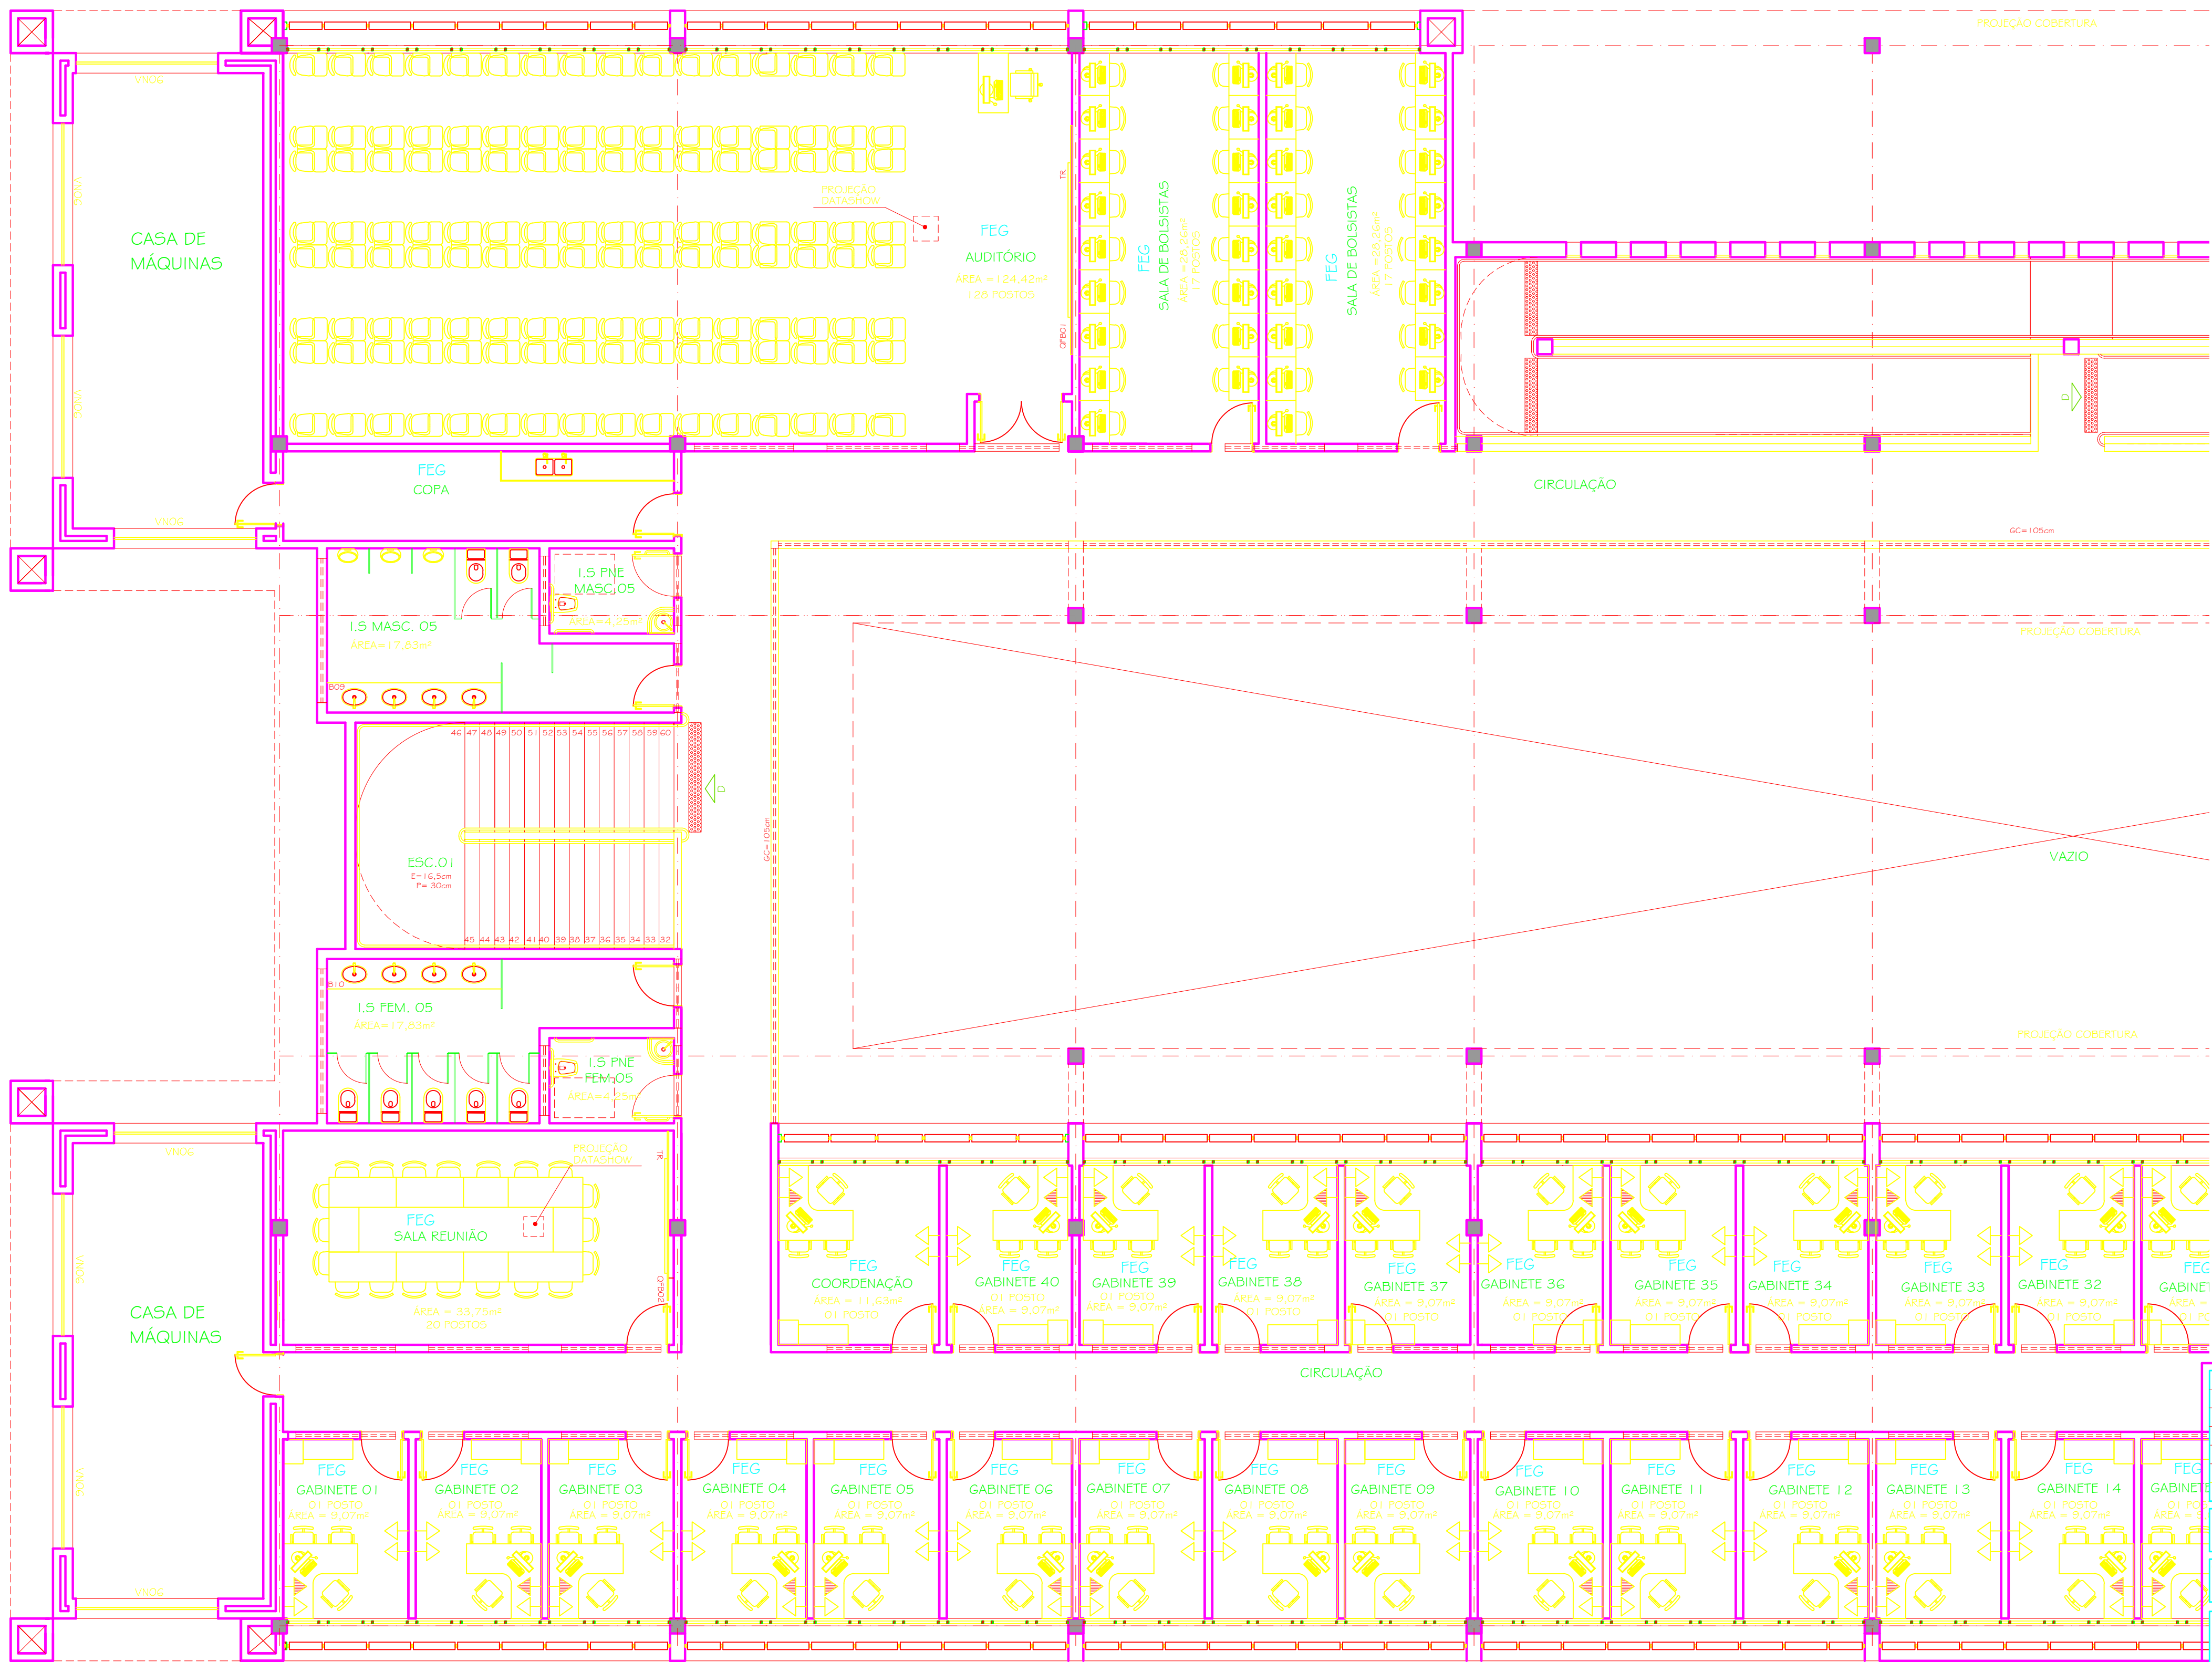

LEGENDA	
	TOMADA ELÉTRICA 110V / H=1,20m
	PONTO DE ÁGUA FRIA / H=1,05m
	PONTO DE GÁS GLP
	TOMADA ELÉTRICA 220V / H=1,20m
	TOMADA ELÉTRICA 6000W / H=1,20m
	TOMADA ELÉTRICA 4000W / H=1,20m
	TOMADA ELÉTRICA 600W / H=1,20m
	TOMADA ELÉTRICA PISO 220V
	PONTO DE ÁGUA QUENTE / H=1,05m
	PONTO DE AR COMPRIMIDO
	TOMADA TELEFONE
	PONTO LÓGICO
	DRENO / ESGOTO
	CHAVE DE ENERGIA H=1,60m



DIAGRAMA DE LOCALIZAÇÃO
ESC. 1:1000

FEG
PLANTA LAYOUT 3º PAVIMENTO
PARTE 01
ESC. 1:175
