




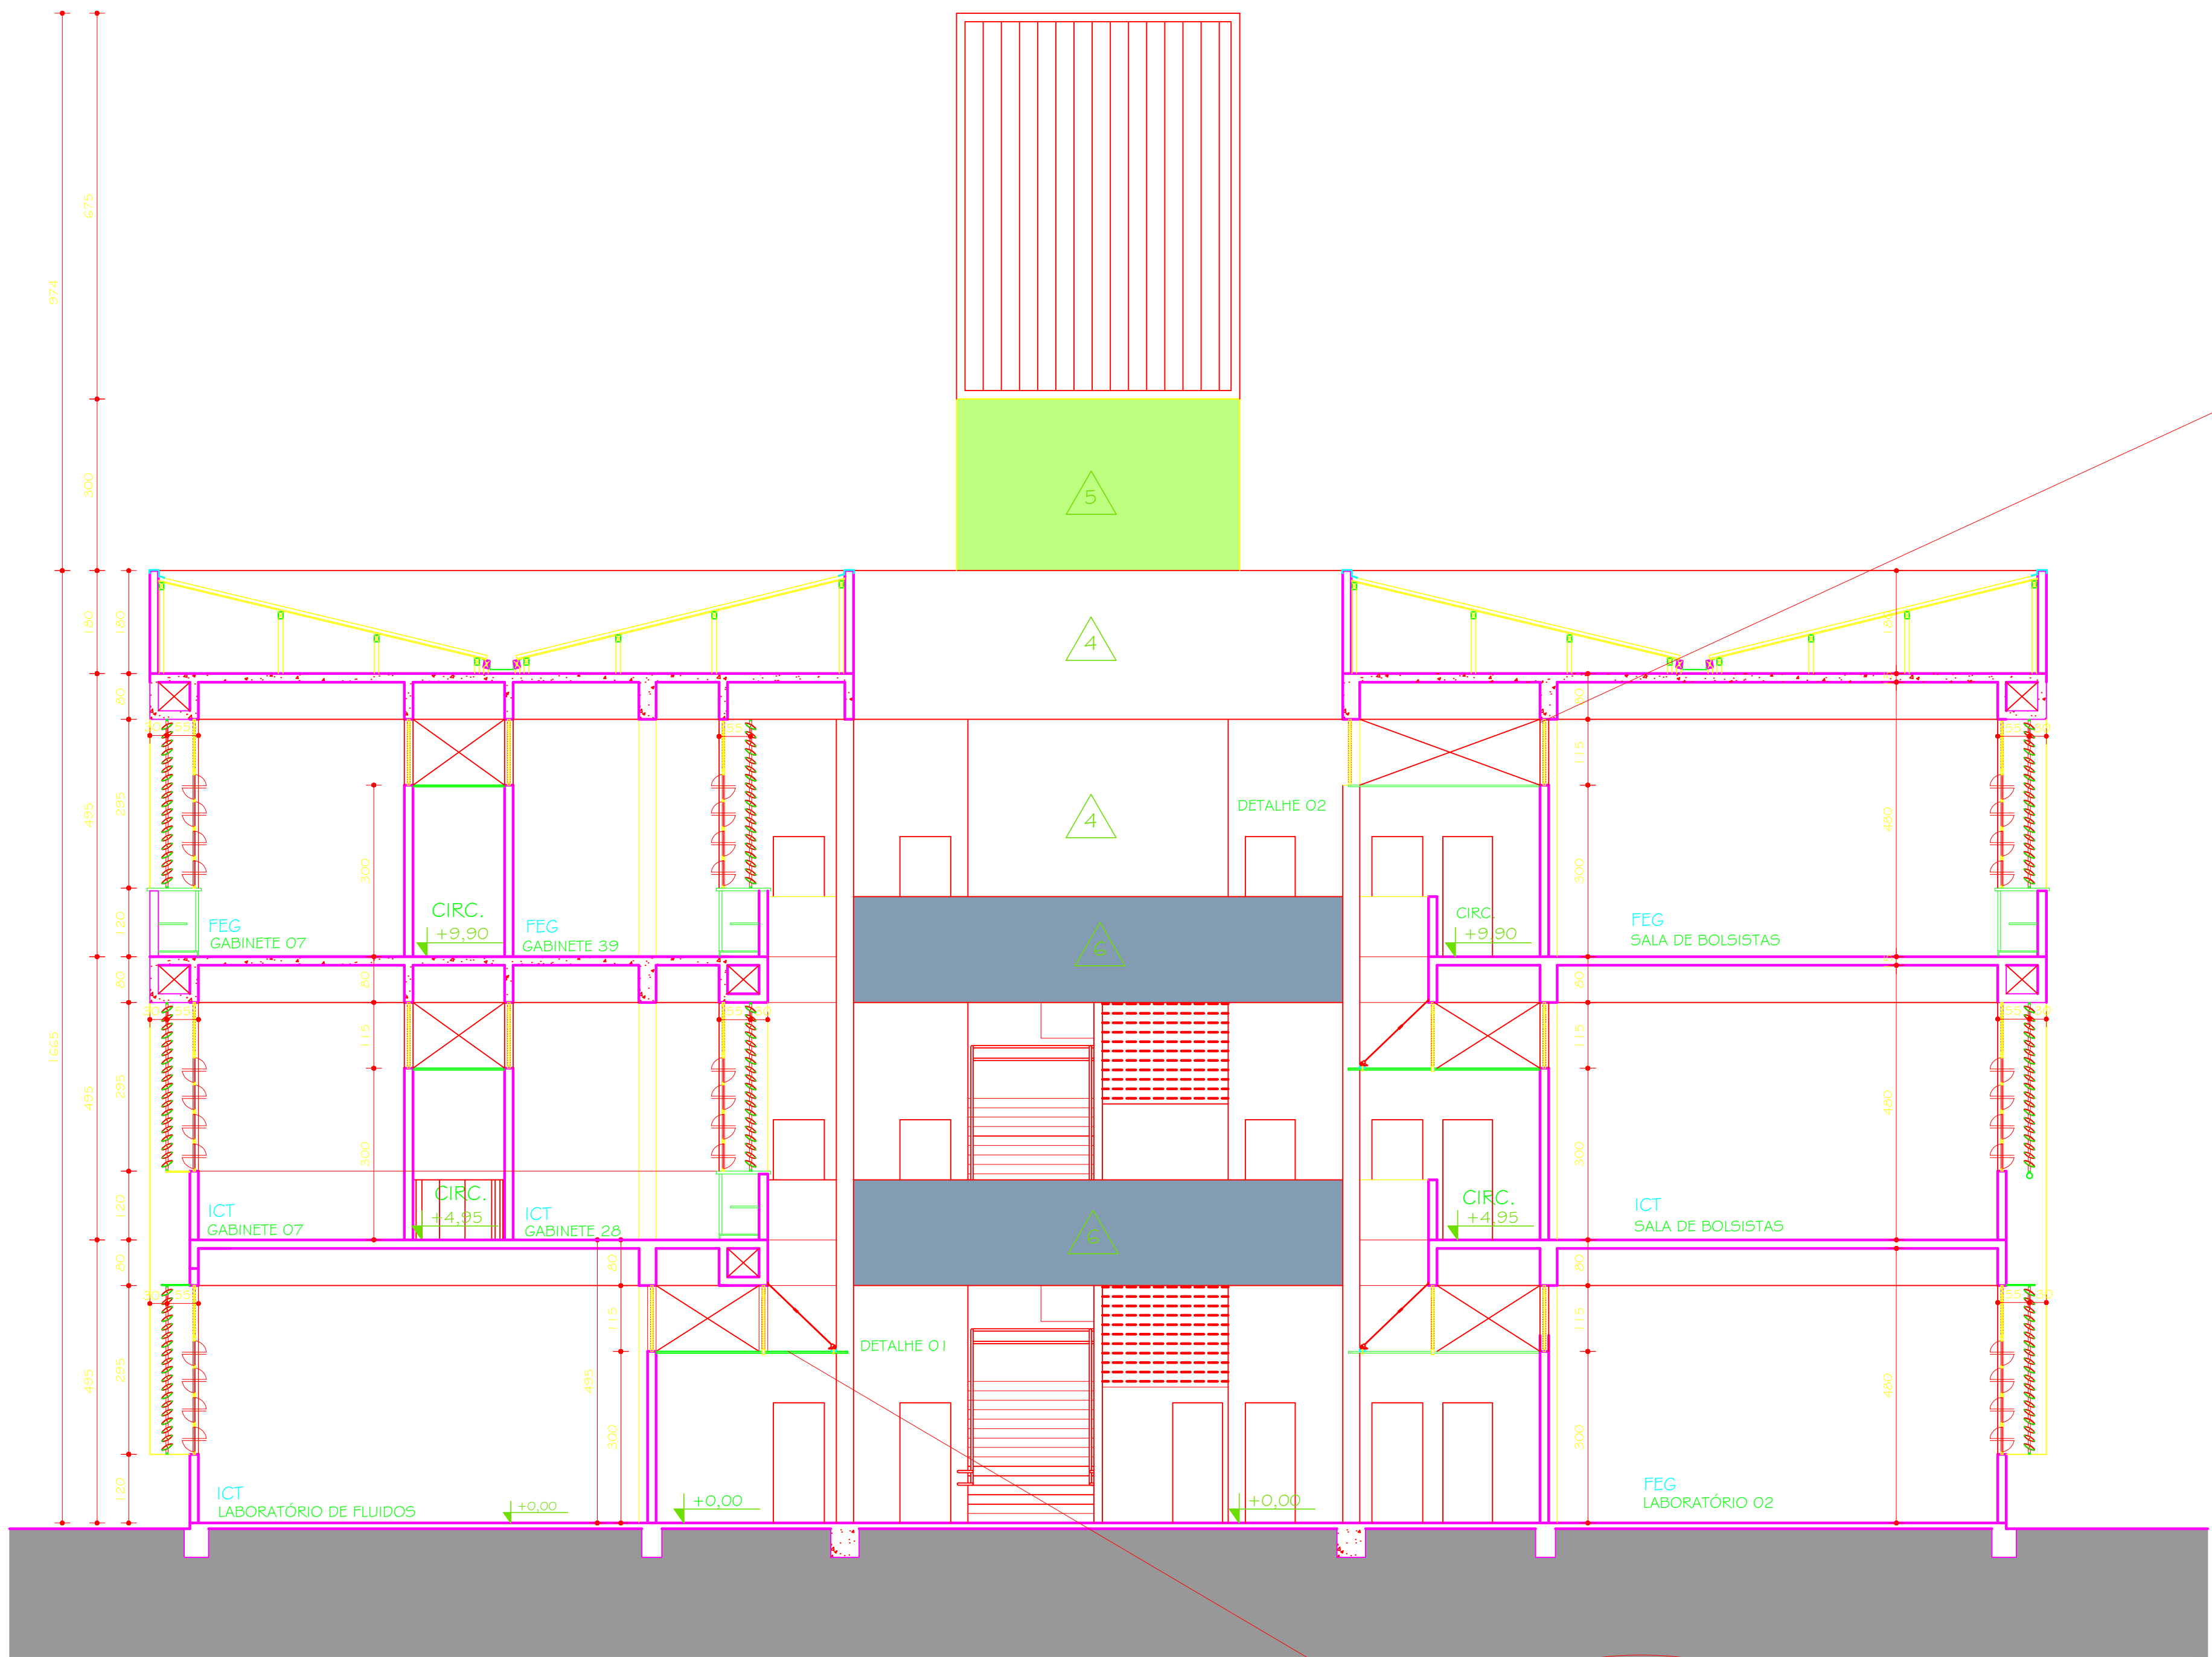

CORTE BB
ESC. 1:75

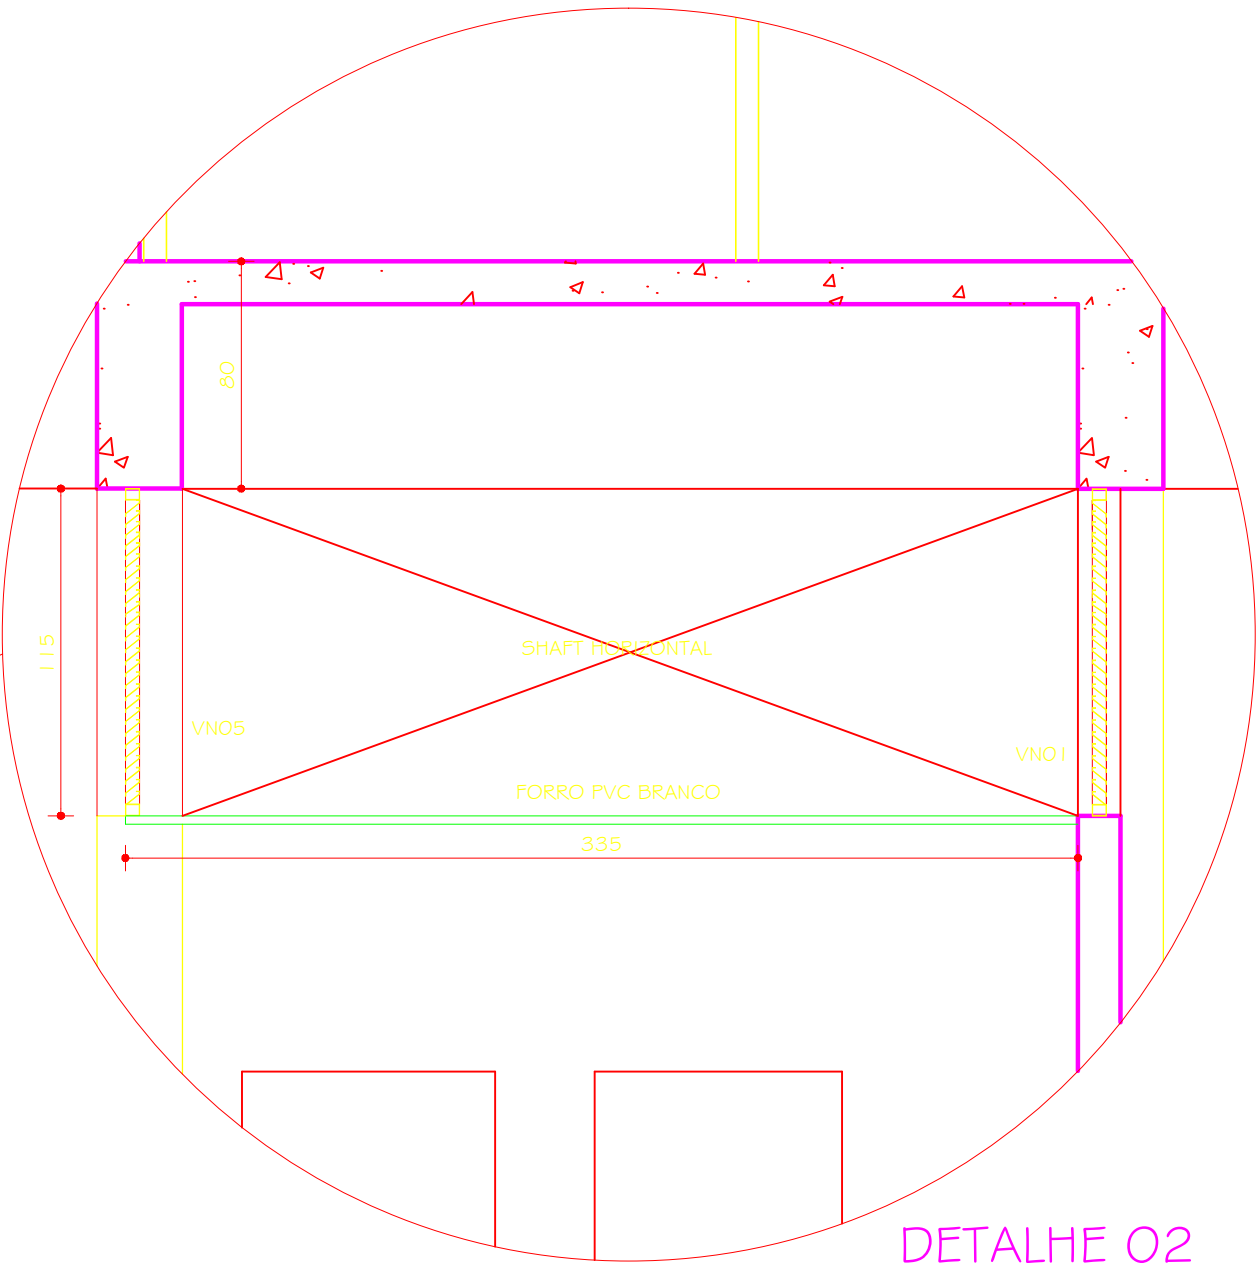

DETALHE 02
ESC. 1:25

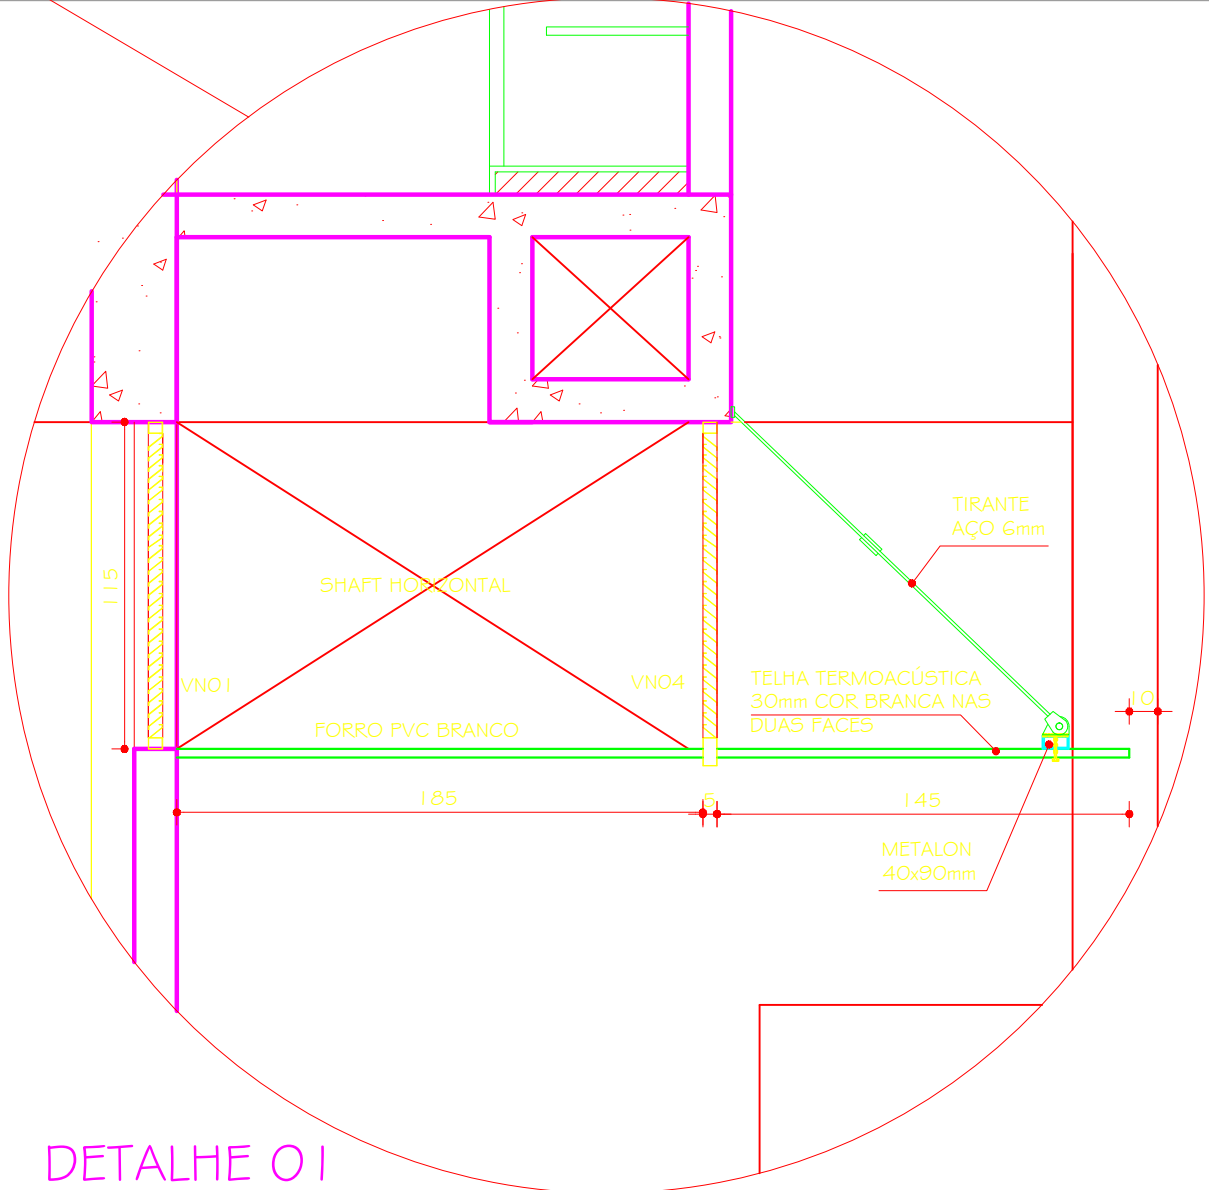

DETALHE 01
ESC. 1:25

REFERÊNCIA DE NÍVEL (RN) 0,00 = + 1390,00

00	19.01.2010		DETALHAMENTO
Nº	DATA	RESPONSÁVEL	DESCRIÇÃO DA REVISÃO:
FASE:			
PROJETO ARQUITETÔNICO EXECUTIVO			
OBSERVAÇÕES			
CONFERIR MEDIDAS NA OBRA			
ENGENHARIAS - FEG / ICT CAMPUS TEÓFILO OTONI			
AVENIDA DR. LUIS BOALI PORTO SALMAN, S/Nº - BAIRRO IPIRANGA - TEÓFILO OTONI/MG			
PROPRIETÁRIO:	UNIVERSIDADE FEDERAL DOS VALES DO JEQUITINHONHA E MUCURI		CNPJ 16.888.315/0001-57
TÍTULO			
CORTE BB / DETALHE 01 / DETALHE 02			
AUTOR PROJETO ARQUITETÔNICO / RT:		SEBASTIÃO DE OLIVEIRA LOPES CREA 66.437/D - MG	
DETALHAMENTO:		TREC - TOMAZ RIGOTTO ENGENHARIA E CONSTRUÇÕES LTDA CREA 27.670 - MG	
VERSÃO:	DATA:	AUTOCAD:	FOLHA:
VERSAO 1	19.01.2010		16/34
ARQUIVO: UFVJM_CTO_ENG_ARQEX_VO1 F14-I6_R03			