

TABELA GERAL DE ESQUADRIAS											
DESCRIÇÃO	MEDIDA	TIPO	QT:	DESCRIÇÃO	MEDIDA	TIPO	QT:	DESCRIÇÃO	MEDIDA	TIPO	QT:
P1	160x210	ABRIR/ METÁLICA	06	J1	285x170/105	CORRER	60	VNO1	267,5x40/245	VENEZIANA	116
P2	160x210	ABRIR/ MADEIRA	60	J2	180x55/160	VENEZIANA/BASCULANTE	24	VNO2	150x225/105	VENEZIANA	42
P2A	80x210	ABRIR/ MADEIRA	24	J3	160x230/35	MÁXIMO AR	10	BR	270x92	BRISE HORIZONTAL	144
P3	80x210	ABRIR/ MADEIRA	17	J4	550x195/105	CORRER	16				
P4	60x160	ABRIR (BOX 1,5, J) ALUMÍNIO	24	J5	800x195/105	MÁXIMO AR	03				
P5	83x210	ABRIR PNE/ MADEIRA	06	J6	150x195/105	MÁXIMO AR	04				
P6	160x210	ABRIR/ PORTA CORTA FOGO	02								

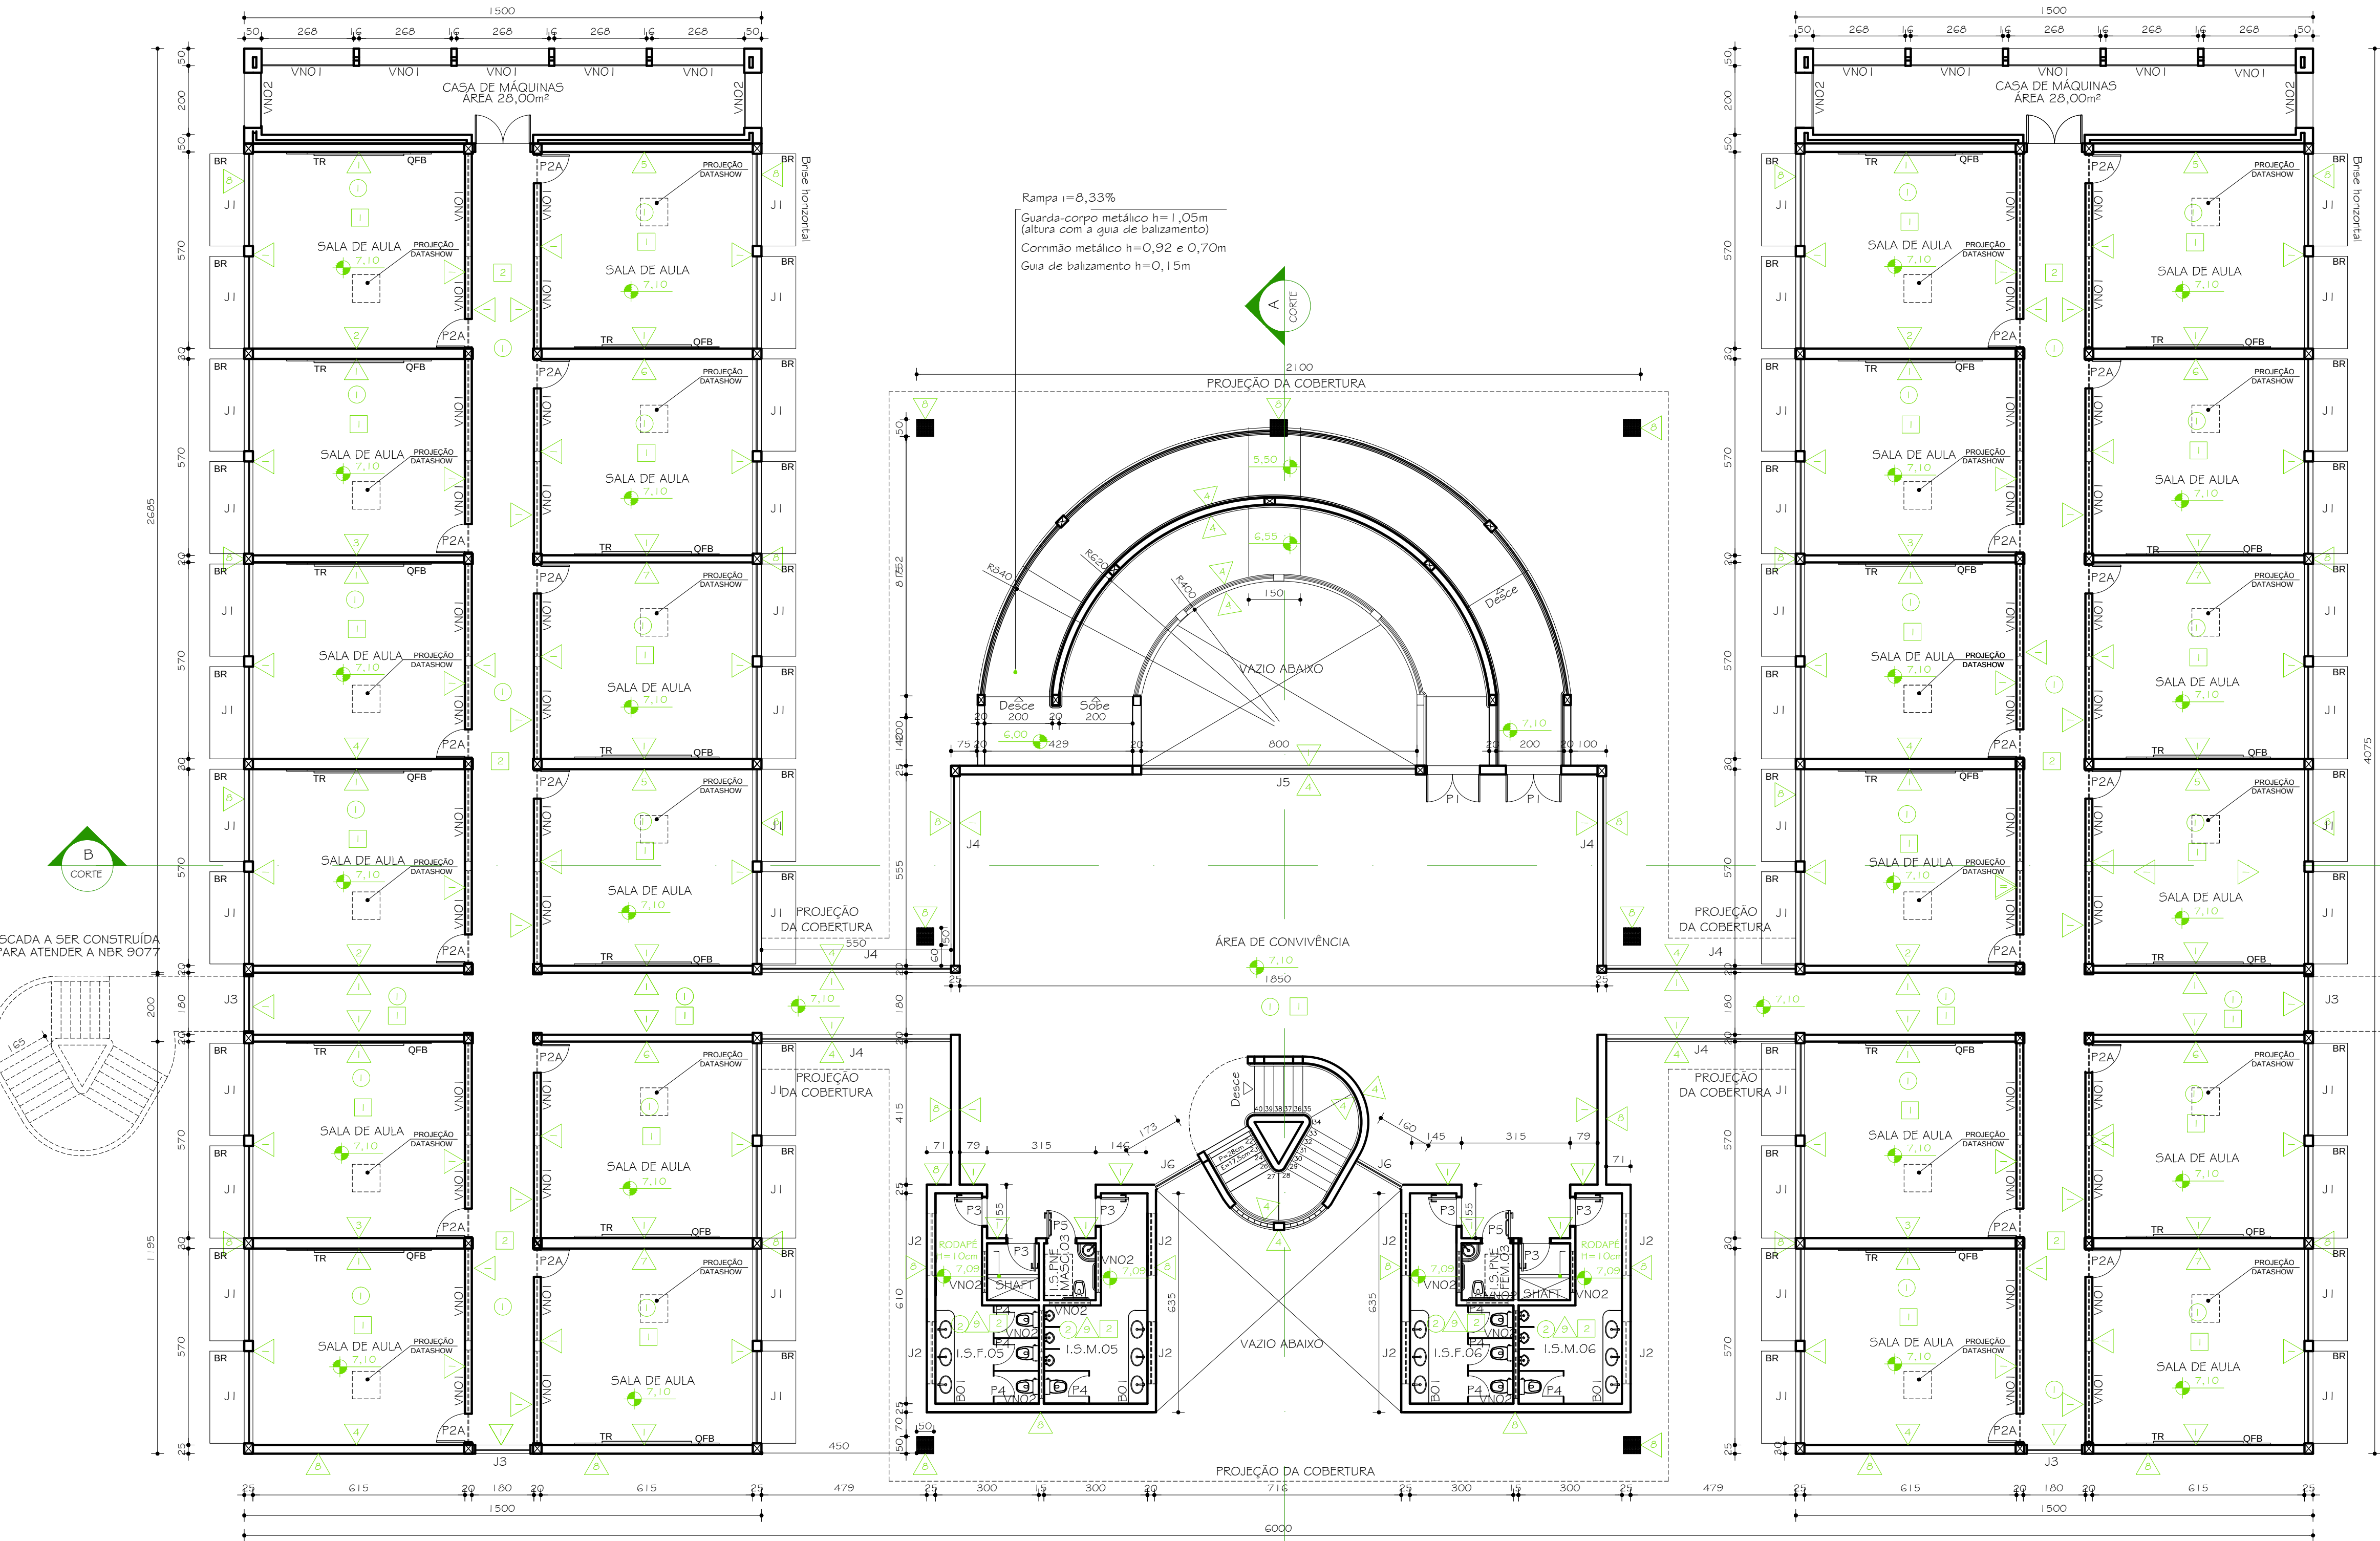


TABELA GERAL REVESTIMENTOS	
PISOS	1 CERÂMICA PEI 4 / COR: BEGE MÉDIO
	2 CERÂMICA PEI 4 / COR: CINZA MÉDIO
PAREDES	1 PINTURA TINTA LATÉX FOSCA COR: PALHA
	2 PINTURA TINTA LATÉX FOSCA COR: FLAMINGO
	3 PINTURA TINTA LATÉX FOSCA COR: CROMO
	4 PINTURA TINTA ACRÍLICA FOSCA COR: TERRACOTA SUAVE
	5 PINTURA TINTA LATÉX FOSCA COR: MARINE
	6 PINTURA TINTA LATÉX FOSCA COR: VERDE KIM
	7 PINTURA TINTA LATÉX FOSCA COR: VERDE ANGRA
	8 PINTURA TINTA ACRÍLICA FOSCA COR: MATE
	9 BARRADO CERÂMICO H=180cm CERÂMICA 30x60cm REF.: ELIANE / LINHA: BOLON WHITE 30x60cm COR: BRANCO BARRADO H=5cm ARDÓSIA POLIDA ACABAMENTO ABASALADO ACIMA PINTURA TINTA LATÉX COR: PÊSSEGO (I.S. FEM.) COR VERDE ANGRA (I.S. MASC.)
TETO	1 PINTURA TINTA LATÉX COR: BRANCO
	2 FORRO PVC BRANCO

I	06.04.2009	ARG. MARIANA	REVISÃO DE PROJETO E DETALHAMENTO
O	11.02.2009	ARG. CRISTIANE	DETALHAMENTO
Nº.	DATA	RESPONSÁVEL	DESCRIÇÃO DA REVISÃO:
FASE:			
PROJETO ARQUITETÔNICO EXECUTIVO			
OBSERVAÇÕES			
CONFERIR MEDIDAS NA OBRA			
PRÉDIO SALAS DE AULA CAMPUS TÓFILO OTONI			
AVENIDA DR. LUIS BOALI PORTO SALMAN, S/Nº - BAIRRO IPIRANGA - TEÓFILO OTONI/MG			
PROPRIETÁRIO: UNIVERSIDADE FEDERAL DOS VALES DO JEQUITINHONHA E MUCURI		CNPJ	16.888.315/0001-57
TÍTULO			
PLANTA 3º PAVIMENTO			
PROJETO ARQUITETÔNICO BÁSICO:			
CLÁUDIO DE MELO ROCHA CREA GG.437/D - MG			
PROJETO ARQUITETÔNICO EXECUTIVO:			
SEBASTIÃO DE OLIVEIRA LOPES CREA 8474 - MG			
VERSÃO:	DATA:	AUTOCAD:	FOLHA:
VERSÃO I	31/03.2009		05/17
ARQUIVO: UFVJM_CTO_SALAS DE AULA_ARQEX_VO1 F03-09_R03			