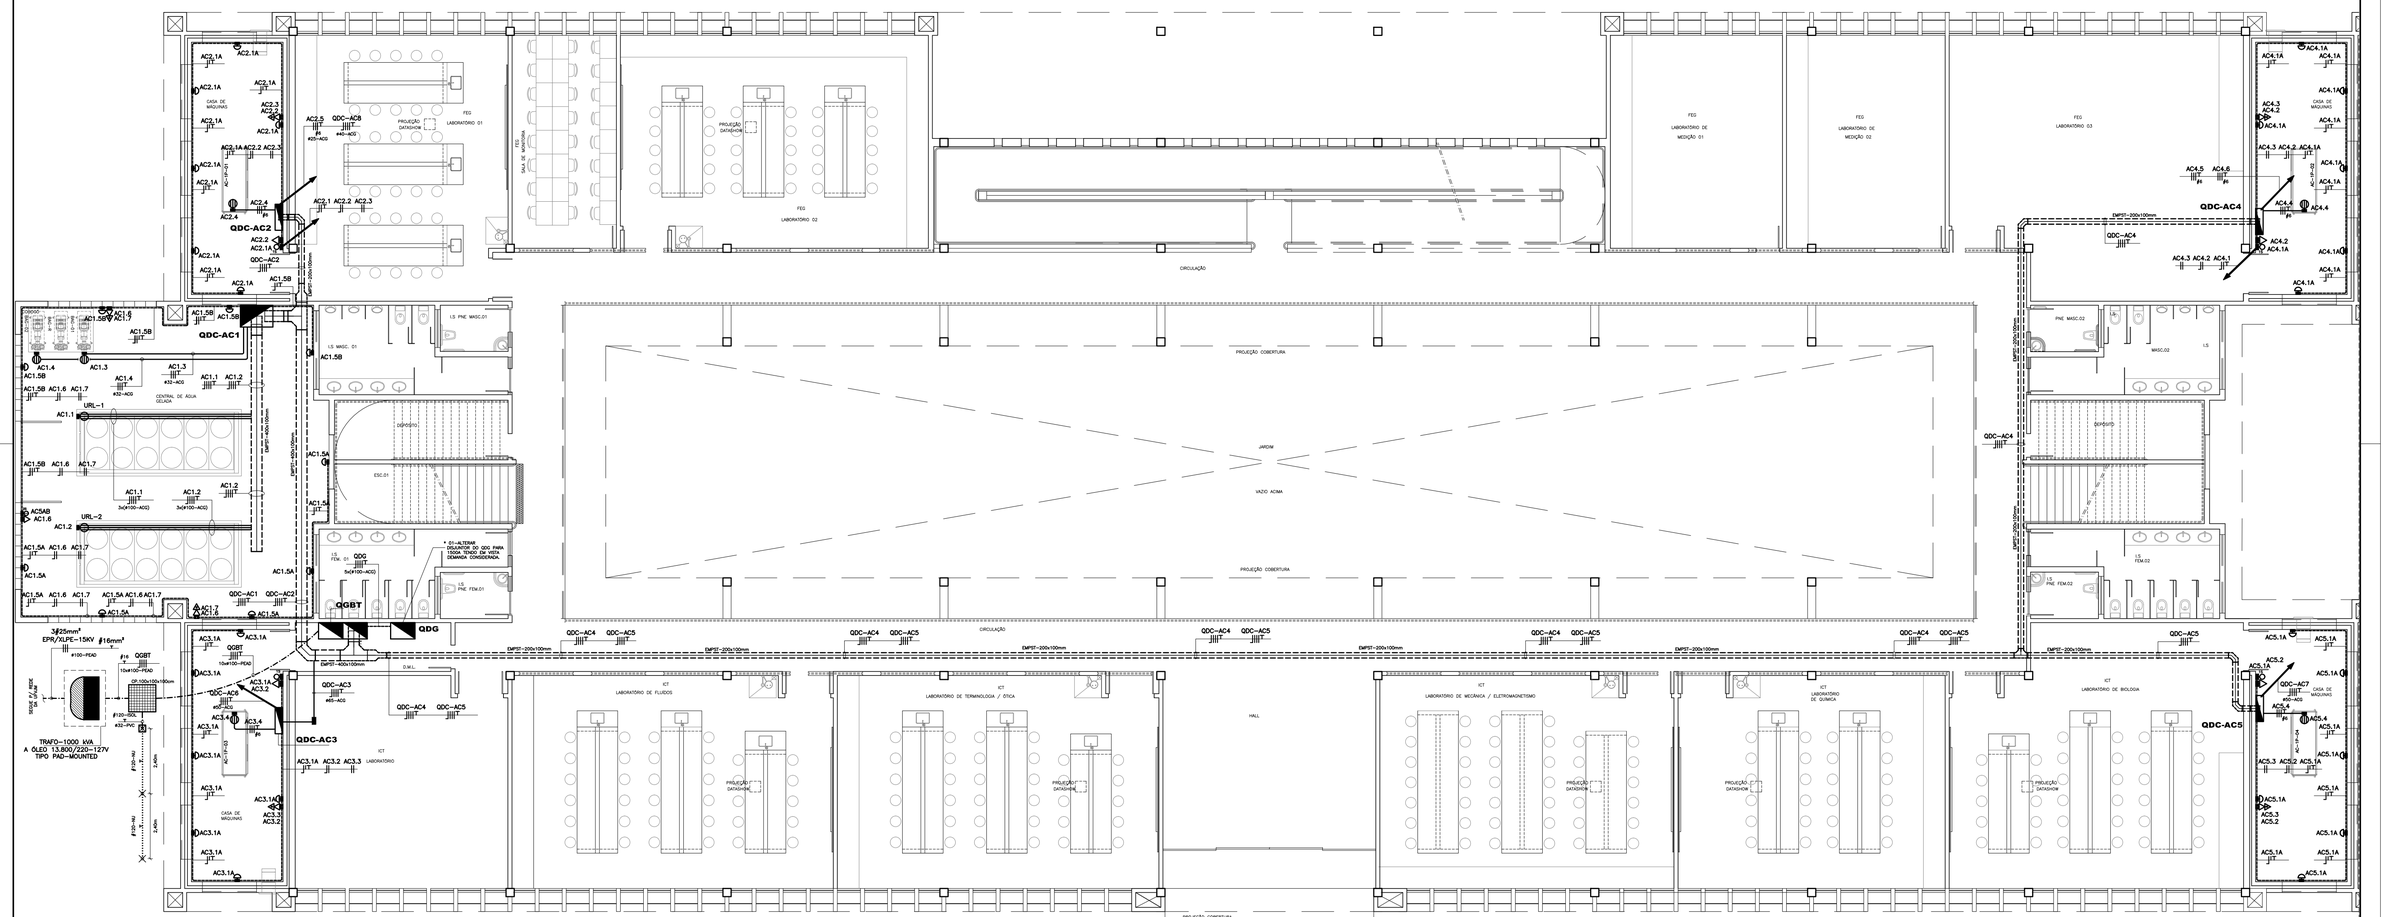

1º PAVIMENTO

ESCALA 1:75

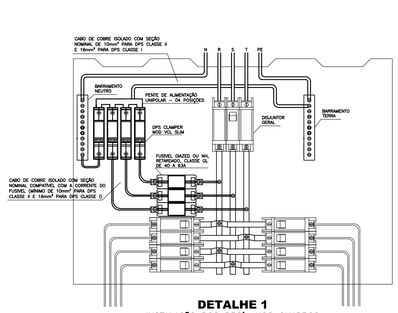

DETALHE 1
INSTALAÇÃO DOS DPS's NOS QUADROS
SEM ESCALA

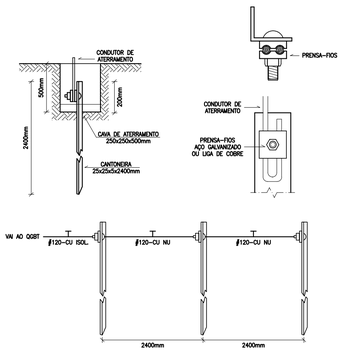

DETALHE 3
ATERRAMENTO
SEM ESCALA

ADVERTÊNCIA

1 – QUANDO UM DISJUNTOR OU FUSÍVEL ATUA, DESLIGANDO ALGUM CIRCUITO OU A INSTALAÇÃO INTEIRA, A CAUSA PODE SER UMA SOBRECARGA OU UM CURTO-CIRCUITO. ESSAS FALHAS SÃO, QUASE SEMPRE, PASSAGEIRAS. POR ISSO, NUNCA TROQUE SEUS DISJUNTORES OU FUSÍVEIS POR OUTROS DE MAIOR CORRENTE SIMPLESMENTE, COMO REGRA, A TROCA DE UM DISJUNTOR OU FUSÍVEL POR OUTRO DE MAIOR CORRENTE REQUER, ANTES, A TROCA DOS FIOS E CABOS ELÉTRICOS POR OUTROS DE MAIOR SEÇÃO (BITOLA).

2 – DA MESMA FORMA, NUNCA SUBSTITUA OU RETIRE A CHAVE AUTOMÁTICA DE PROTEÇÃO CONTRA CHOQUES ELÉTRICOS (DISPOSITIVOS DR), MESMO EM CASO DE DESLIGAMENTOS SEM CAUSA APARENTE, SE OS DESLIGAMENTOS FOREM FREQÜENTES E, PRINCIPALMENTE, SE AS TENTATIVAS DE RELIGAR A CHAVE NÃO DERREM RESULTADO. ISSO SIGNIFICA, MUITO PROVAVELMENTE, QUE HÁ ALGUM DEFEITO EXISTENTE NA INSTALAÇÃO ELÉTRICA. ESSE DEFEITO PODERÁ SER ALGUM CURTO-CIRCUITO OU ALGUMA FUGA PERIGOSA. GOLPES, A DESATIVAÇÃO OU REMOÇÃO DE CHAVE SIGNIFICA A ELIMINAÇÃO DE MEDIDA PROTETORA CONTRA CHOQUES ELÉTRICOS E RISCO DE VIDA PARA OS USUÁRIOS DA INSTALAÇÃO.

DETALHE 2
PLACA DE ADVERTÊNCIA A SER
AFIXADA NOS QUADROS DE DISTRIBUIÇÃO
SEM ESCALA

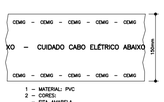

1 – MATERIAL: PVC
2 – CORES:
– FITA AMARELA
– "DIZERES" EM PRETO
– ALERTA EM VERMELHO

DETALHE 4
FITA PLÁSTICA DE SINALIZAÇÃO
SEM ESCALA

DETALHE 5
ELETRODUTO NO SOLO
SEM ESCALA

Quadro de Distribuição de Circuitos

QDC-AC1

Barramento de cobre elettrolítico, 60Hz, trifásico(X) +++ 300A

Painel sob-piso/parede — Classe 2 - 20 kA — Quant. ++ 4

Suprimento de Barra +++ — Espaços +++ — Carga - W +++ — Carga - VA +++

Circuito	Quant. Fases	Condutores F	N	T	Eletroduto Polos	(mm)	(A)	Iluminação e Tomadas				Ar Condicionado				Equilíbrio A	B	C	Total (W)	Total (VA)	Abrande (VA)	Nom. (A)
								Iluminação		Tomadas		Janela		Central								
								2x6	2x10	2x10	1x16	1x16	2x25	2x25	3x50							
								18	20	59	106	106	200	300	1326	1400	1090	570	1130	4700	6960	9030
								20	20	59	106	106	220	330	1458	1540	1199	627	1243	5170	7656	9933
AC 1.1	2	2x16	2x16	2x16	-	-	-	159											1	86.333	89.333	89.333	269.000	269.000	269.000	1.167,83
AC 1.2	3	3x16	3x16	3x16	-	-	-	793											1	86.333	89.333	89.333	269.000	269.000	269.000	1.167,83
AC 1.3	3	3x6	-	1x6	-	-	-	1109											1	11.667	11.667	11.667	36.000	36.000	36.000	156,25
AC 1.4	2	2x6	-	1x6	-	-	-	1109											1	11.667	11.667	11.667	35.000	35.000	35.000	151,96
AC 1.5	1	2,5	-	2,5	-	-	-	26		9										540			960	960	Reserva	4,17
AC 1.6	1	2,5	-	2,5	-	-	-	26				5								720			720	800	Reserva	3,47
AC 1.7	2	2,5	-	4,0	-	-	-	36				2								240		240	400	400	Reserva	2,33
Canal																										
QDC-AC1	3	3x240	1x240	1x120	-	-	-	1809		9		9							2	2	330.798	330.798	330.965	624.740	691.540	QDC-AC5	1.575,39

Quadro de Distribuição de Circuitos

QDC-AC2

Barramento de cobre elettrolítico, 60Hz, trifásico(X) +++ 300A

Painel sob-piso/parede — Classe 2 - 20 kA — Quant. ++ 4

Suprimento de Barra +++ — Espaços +++ — Carga - W +++ — Carga - VA +++

Circuito	Quant. Fases	Condutores F	N	T	Eletroduto Polos	(mm)	(A)	Iluminação e Tomadas				Ar Condicionado				Equilíbrio A	B	C	Total (W)	Total (VA)	Abrande (VA)	Nom. (A)
								Iluminação		Tomadas		Janela		Central								
								2x6	2x10	2x10	1x16	1x16	2x25	2x25	3x50							
								18	20	59	106	106	200	300	1326	1400	1090	570	1130	4700	6960	9030
								20	20	59	106	106	220	330	1458	1540	1199	627	1243	5170	7656	9933
AC 2.1	1	2,5	2,5	2,5	-	-	-	23				12								720			720	720	Iluminação	3,13
AC 2.2	1	2,5	2,5	2,5	-	-	-	23					4							960			960	960	Tomadas	4,18
AC 2.3	2	2,5	2,5	2,5	-	-	-	23					2							240		240	400	400	Tomadas	2,33
AC 2.4	3	6	-	6	-	-	-	32						1					1	2.767	2.767	2.767	8.130	8.580	AC-EF-60	21,39
AC 2.5	3	6	-	6	-	-	-	32							1				1	2.767	2.767	2.767	8.130	8.580	AC-EF-60	21,39
AC 2.6	2	16	16	16	-	-	-	63				5		3		1	1	1	1	5.763	5.763	5.900	16.926	14.260	QDC-AC6	44,41
AC 2.7	1	2,5	2,5	2,5	-	-	-	23																	Reserva	
AC 2.8	1	2,5	2,5	2,5	-	-	-	23																	Reserva	
Canal																										
QDC-AC2	2	50	50	25	-	-	-	125				19		9			1	1	1	12.122	12.122	11.052	35.326	30.080	QDC-AC2	92,70

Quadro de Distribuição de Circuitos

QDC-AC3

Barramento de cobre elettrolítico, 60Hz, trifásico(X) +++ 300A

Painel sob-piso/parede — Classe 2 - 20 kA — Quant. ++ 4

Suprimento de Barra +++ — Espaços +++ — Carga - W +++ — Carga - VA +++

Circuito	Quant. Fases	Condutores F	N	T	Eletroduto Polos	(mm)	(A)	Iluminação e Tomadas				Ar Condicionado				Equilíbrio A	B	C	Total (W)	Total (VA)	Abrande (VA)	Nom. (A)
								Iluminação		Tomadas		Janela		Central								
								2x6	2x10	2x10	1x16	1x16	2x25	2x25	3x50							
								18	20	59	106	106	200	300	1326	1400	1090	570	1130	4700	6960	9030
								20	20	59	106	106	220	330	1458	1540	1199	627	1243	5170	7656	9933
AC 3.1	1	2,5	2,5	2,5	-	-	-	23				12								720			720	720	Iluminação	3,13
AC 3.2	1	2,5	2,5	2,5	-	-	-	23					4							960			960	960	Tomadas	4,18
AC 3.3	2	2,5	2,5	2,5	-	-	-	23					2							240		240	400	400	Tomadas	2,33
AC 3.4	3	6	-	6	-	-	-	32						1					1	2.767	2.767	2.767	8.130	8.580	AC-EF-60	21,39
AC 2.5	3	6	-	6	-	-	-	32							1				1	2.767	2.767	2.767	8.130	8.580	AC-EF-60	21,39
AC 2.6	2	16	16	16	-	-	-	63				5		3		1	1	1	1	5.763	5.763	5.900	16.926	14.260	QDC-AC6	44,41
AC 2.7	1	2,5	2,5	2,5	-	-	-	23																	Reserva	
AC 2.8	1	2,5	2,5	2,5	-	-	-	23																	Reserva	
Canal																										
QDC-AC3	2	50	50	25	-	-	-	125				19		9			1	1	1	12.122	12.122	11.052	35.326	30.080	QDC-AC2	92,70

SIMBOLOGIA

SÍMBOLO	DESCRIÇÃO	COMPLEMENTO	QUANT.
	Condulete tipo variável. Dimensões conforme a tabulação associada.	Ref. Wetzel, Daisa ou equivalente.	4
	Caixa de passagem, no piso, de concreto com tampa de ferro fundido. Dimensões: 100x100x100mm.	-	1
	Ponto de força trifásico – ligação direta. Conforme o equipamento associado.	Ref. Wetzel, Daisa ou equivalente.	2
	Ponto de força trifásico – ligação direta. Conforme o equipamento associado.	Ref. Wetzel, Daisa ou equivalente.	20
15	Um interruptor simples, instalado em condulete, afixado na parede a 1,00m do piso.	Ref. Wetzel, Daisa ou equivalente.	12
25	Dois interruptores simples, instalados em condulete, afixado na parede a 1,00m do piso.	Ref. Wetzel, Daisa ou equivalente.	1
	Luminária, tipo arandela, de uso interno, associada a condulete afixado na parede a 2,30m do piso.	Lâmpada compacta de 23W, cor branca, Taseu Rubin ou equivalente.	83
	Tomada monofásica mais tomada bifásica, 10A, NBR 14.136, instaladas em condulete duplo afixado na parede a 0,40m do piso acabado.	Monofásica na cor branca e bifásica na cor vermelha, ref. Wetzel, Daisa ou equivalente.	14
	Tomada monofásica, 10A, NBR 14.136, instalada em condulete afixado na parede a 0,40m do piso acabado.	Cor branca, ref. Wetzel, Daisa ou equivalente.	13
	Caixa de sobrepor, metálica, com um disjuntor tritásico, afixado na parede a 1,50m do piso. Disjuntor conforme o equipamento associado.	-	7
	Quadro de distribuição de circuitos, de sobrepor.	-	7
	Painel de distribuição, auto portante.	-	3
	Transformador a óleo Pad-Mounted instalado sobre base retangular de concreto.		1
	Haste de aterramento, no solo, com caixa de inspeção.	-	1
	Haste de aterramento no solo.	-	2

LEGENDA

SÍMBOLO	DESCRIÇÃO
#	Indicativo de seção de condutor elétrico em mm².
ø	Indicativo de diâmetro de eletroduto, em mm.
XYYZ	Identificação de circuitos; X – letra identificadora do quadro; YY – identificação do circuito; Z – identificação do comando.
EMPST	Identificação de eletrocalha metálica perfurada sem tampa.
QDC-ACX	Identificação de quadro de distribuição de circuitos de ar condicionado. X – letra identificadora do quadro.
QGBT	Identificação de quadro geral de baixa tensão.
	Condutor neutro, fase, retorno e terra, respectivamente.
	Eletroduto embutido no solo.
	Condutor enterrado diretamente no solo (aterramento).
	Eletroduto aparente a ser afixado na parede.
	Eletroduto aparente a ser afixado no teto.
	Eletrocalha metálica, perfurada, sem tampa com septo divisor, afixada no teto, dimensões conforme coladas no projeto.
	Indicativo de conduto que sobe.
	Indicativo de conduto que desce.
	Indicativo de conduto que passa.

NOTAS

1 – As cotas dos condutores deverão ser confirmadas nas quadros de distribuição. Condutores não cotados são de #2,5mm². Todos os condutores deverão ser novos não sendo possível reaproveitamentos.

2 – Para todos os condutores deverão ser utilizados cabos do tipo LSZH com isolamento 0,75/1kV. Os condutores deverão ser identificados pela cor de sua isolação, conforme segue; Fase A = Preto; Fase B = Vermelho, Fase C = Branco, Retorno = Amarelo, Neutro = Azul claro e o Terra = Verde ou Verde rotulado de Amarelo.

3 – Nas áreas internas, os eletrodutos embutidos deverão ser de PVC rígido roscável, conforme NBR-15.465 e os eletrodutos aparentes deverão ser em aço carbono galvanizado, conforme NBR-5624. Quando não cotadas os eletrodutos de PVC deverão ser de 3/4" ou 25mm e os de aço carbono galvanizado deverão ser de 1" ou 25mm; Nas conexões de eletrodutos com caixas de passagem, deverão ser utilizadas buchas e arruelas. Nas áreas externas os eletrodutos embutidos deverão ser de PEAD (Polietileno de Alta Densidade).

4 – Os eletrodutos aparentes e eletrocalhas deverão ser afixadas com espaçamento máximo de 1,50m entre fixadores.

5 – Os disjuntores, a serem instalados deverão ser fabricados conforme as seguintes normas: IEC-898/98 para disjuntores até 63A e NBR-60947-2 para disjuntores acima de 63A. A capacidade de ruptura dos disjuntores, quando não indicado no projeto será de 4,5kA. Os disjuntores para circuitos que contemplam cargas indutivas ou capacitivas deverão atuar conforme a curva "C". Os demais, para circuitos de cargas resistivas deverão atuar conforme a curva "B".

6 – Os quadros de distribuição deverão ser novos, com barramentos para fases, neutro e terra. Todos os quadros deverão ter seus esquemas afixados em sua porta (internamente), em papel contact indicando a correspondência entre os disjuntores e o corpo a que atendem.

7 – Os barramentos dos quadros deverão ser pintados nas cores preto, vermelho e branco para as fases A, B e C respectivamente; A barra de neutro deverá ser azul claro e a do condutor de proteção (terra) deverá ser verde.

8 – Todos os materiais referidos pela marca do fabricante poderão ser substituídos por outros de outros fabricantes desde que sejam equivalentes tanto no tipo quanto no qualidade.

9 – Deverá ser confirmado previamente as as características elétricas dos equipamentos a serem instalados estão de acordo com o previsto neste projeto.

10 – Este projeto contempla apenas as instalações para o sistema de ar condicionado. Para outras instalações elétricas ver projeto específico elaborado pelo engenheiro Sergio Pires Antunes – CREA 15.528-D/MG.

Nº	DATA	RESPONSÁVEL	DESCRIÇÃO DA REVISÃO:

DISCIPLINA: PROJETO ELÉTRICO
ALIMENTAÇÃO DO SISTEMA DE CLIMATIZAÇÃO

AUTOR: Magna Engenharia | Arquitetura | Gerenciamento
Rua Isaías Vieira, nº 114 - bairro Morro do Ouro - Poços de Caldas - MG
Telefax (35) 3364-7700 / (35) 9951-4813 - magna@magna.eng.br

RESPONSÁVEL TÉCNICO: ENG° FERNANDO CÉSAR RIBEIRO DE FARIA
CREA-MG 42.111 GO

COORDENAÇÃO: TÉC. LUCIANO P. DAMASCENO
CREA-MG 97.660/TD

PRODUÇÃO: TÉC. ELOÍSIO R. DE PAULA
CREA 183277/D

OBRA: PRÉDIO DAS ENGENHARIAS
CAMPUS MUCURI
RUA DO CRUZEIRO, Nº 01 - JARDIM SÃO PAULO - TEÓFILO OTONI / MG

PROPRIETÁRIO: UNIVERSIDADE FEDERAL DOS VALES DO JEQUITINHONHA E MUCURI

CNPJ: 16.886.311/0001-57

UFVJM

CONTEÚDO: PLANTA DO 1º PAV.TO, SIMBOLOGIA, NOTAS, LEGENDA, QUADROS E DETALHES.

DETALHAMENTO:

VERSÃO:	DATA:	ESCALA:	ÁREA CONSTRUÍDA:	FOLHA:
01	JUNHO/2013	INDICADA	7764 m²	01 /03

ARQUIVO: 0049_UFVJM_ELE0101_PRÉDIO_ENGENHARIAS_R00

C:\Users\Carlos\Dropbox\PROJETOS – UFVJM\TEÓFILO OTONI\CAMPUS MUCURI\ITEM 89 – PREDIO DAS ENGENHARIAS\DWG – PROJETO ELÉTRICO\ARQUIVOS – DWG\0449_UFVJM_Ele0101_Pr445b_Engenharias_R00.dwg