
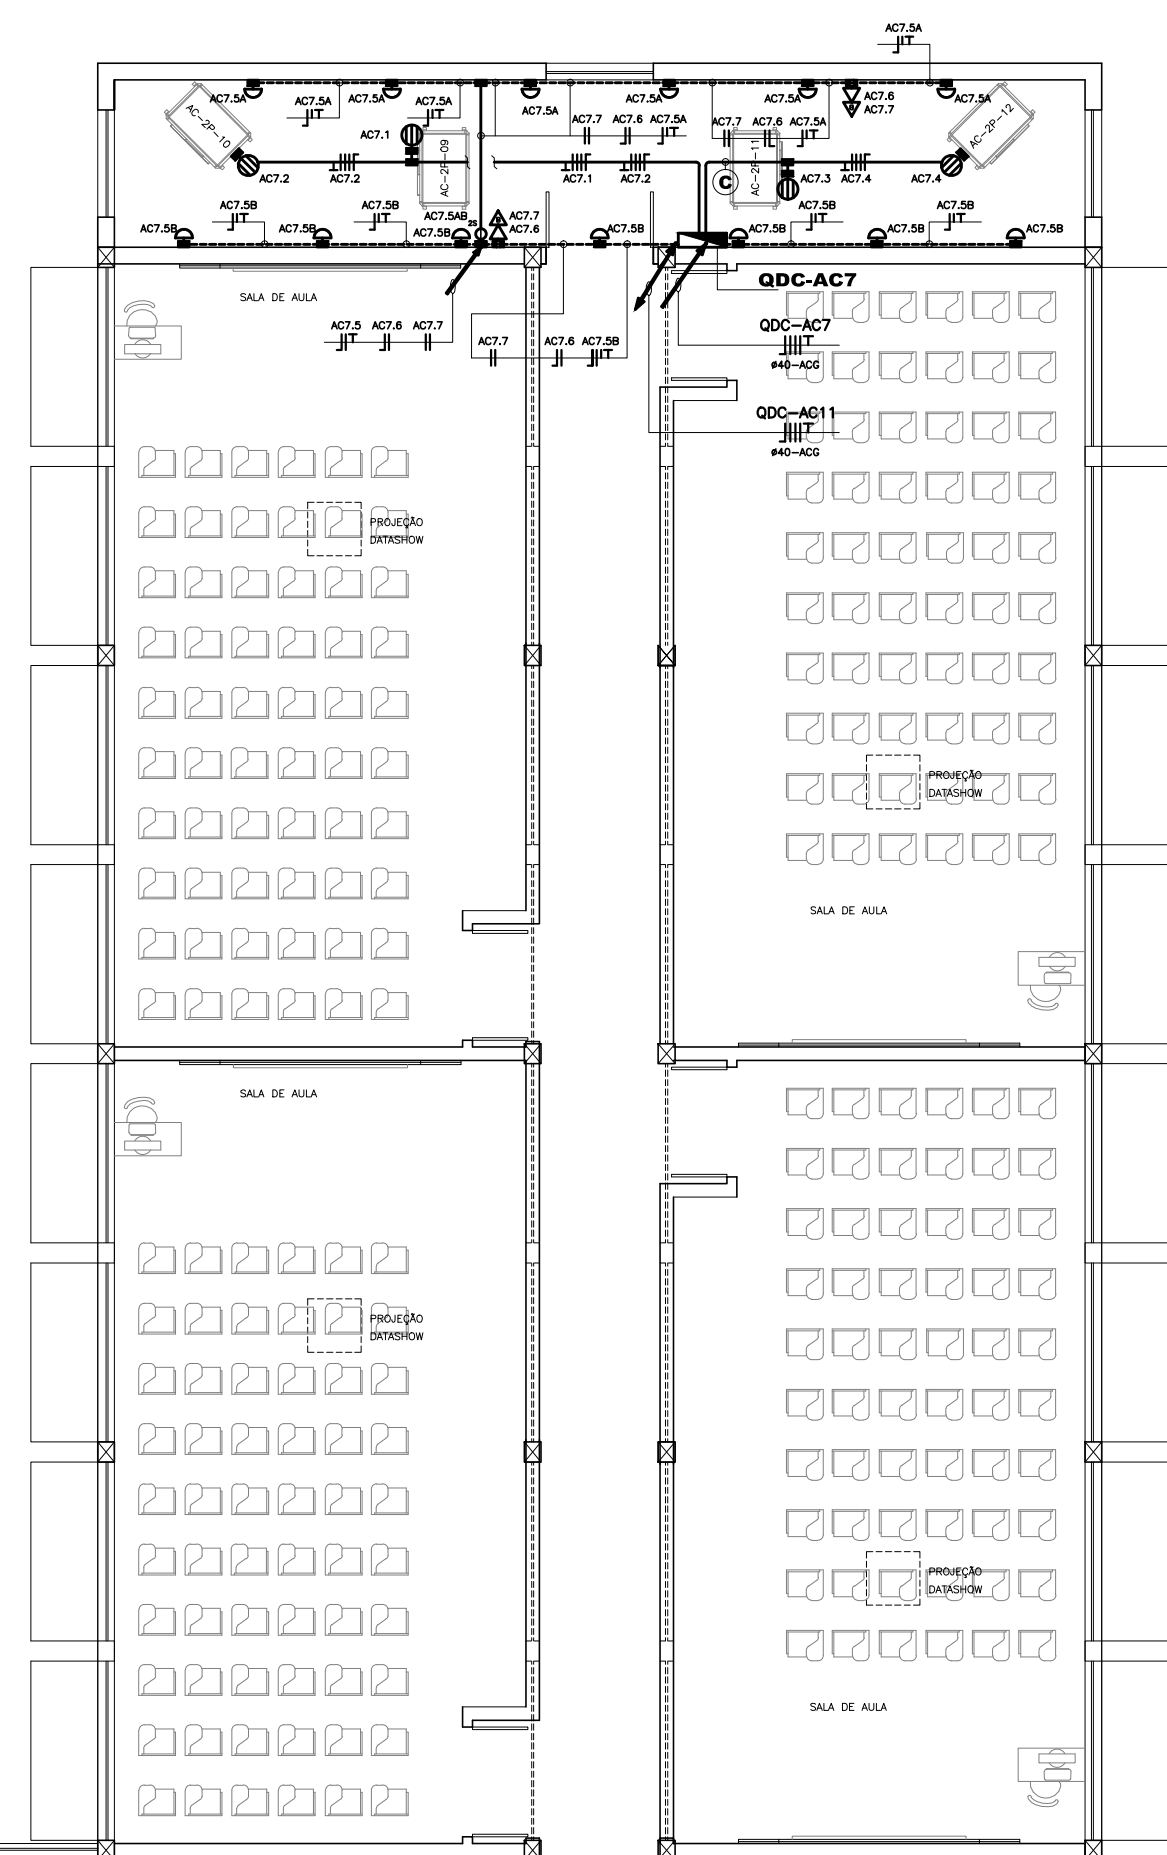





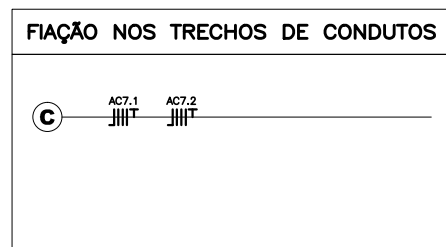


ADVERTÊNCIA



- 1 - QUANDO UM DISJUNTOR DO FLUXO ELÉTRICO, DESLIGANDO UM CIRCUITO OU A INSTALAÇÃO INTERNA, A CAUSA PODE SER UMA SOBRECARGA OU UM CURTO CIRCUITO, DESLIGAMENTOS FREQUENTES SÃO SINAIS DE SOBRECARGAS. A CAUSA PODE SER TAMBÉM A PRESENÇA DE UM CORTO CIRCUITO, POR EXEMPLO, DE MAIOR CONSUMO DE ENERGIA DO QUE SEJA A TENSÃO DE UM DISJUNTOR OU FLUXO POR OUTRO DE MAIOR CONSUMO. REDEZIR, ANTES DE O DISJUNTOR DOSS E/OU OS CABOS ELÉTRICOS POR CURTOS DE MAIOR SINAL (BRIÇA).
- 2 - DA MESMA FORMA, NUNCA DEIXAR O REMOVER A CHAVE AUTOMÁTICA DE PROTEÇÃO INTERNA PRÓPRIA DO DISJUNTOR, PORQUE A CHAVE AUTOMÁTICA, NO CASO DE DESLIGAMENTOS SEM CAUSA APARENTE, SÃO OS DESLIGAMENTOS FORMIDÁVEIS. ENTÃO, É IMPORTANTE, PARA EVITAR A CHAVE NÃO TERMISTO DITO, ESSO SINAL É, POR EXEMPLO, PROBLEMA TÉCNICO, QUE A INSTALAÇÃO ELÉTRICA APRESENTA ANOMALIAS INTERNAS, QUE SO A INTERVENÇÃO DE UM TÉCNICO QUALIFICADO PODE IDENTIFICAR E REMEDIAR. A DESTINAÇÃO DO REMÓDIO DE CHAVE SIGNIFICA A ELIMINAÇÃO DE MEDIDA PREVENTIVA CONTRA CHOQUES ELÉTRICOS E RISCO DE VIDA PARA O USUÁRIO DA INSTALAÇÃO.

DETALHE 6
PLACA DE ADVERTÊNCIA A SER
AFIXADA NOS QUADROS DE DISTRIBUIÇÃO
SEM ESCALA

MODELO	Q88H	Q88H
CORRENTE NOMINAL DE DESCARGA	VCL 275V 12,5/60KA S&M	VCL 275V 12,5/60KA S&M
CORRENTE MÁXIMA DE DESCARGA	60KA	60KA
CORRENTE MÁXIMA DE DESCARGA	60KA	20KA
CORRENTE MÁXIMA DE IMPULSO	12,5KA	12,5KA
TIPO DE PROTEÇÃO	1,3kV	1,3kV
MÁXIMA TENSÃO DE OPERAÇÃO CONTÍNUA	275V	275V
ESQUEMA DE CONEXÃO	2	2
CLASSE	1	2
CATEGORIA	4	3
PROTEÇÃO DE PROTEÇÃO	3xVdN 1kV (1/20)	3xVdN 1kV (1/20)

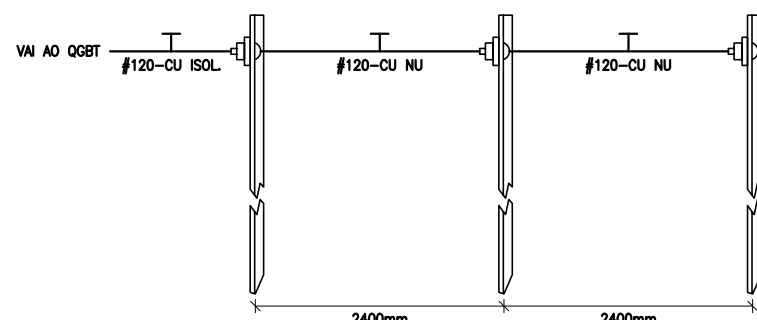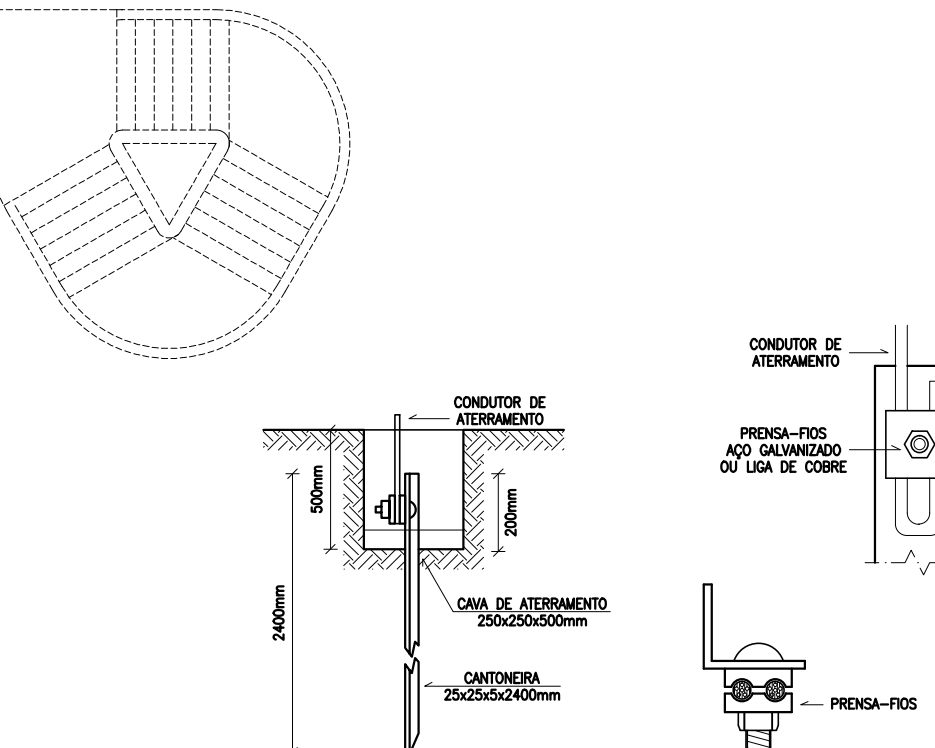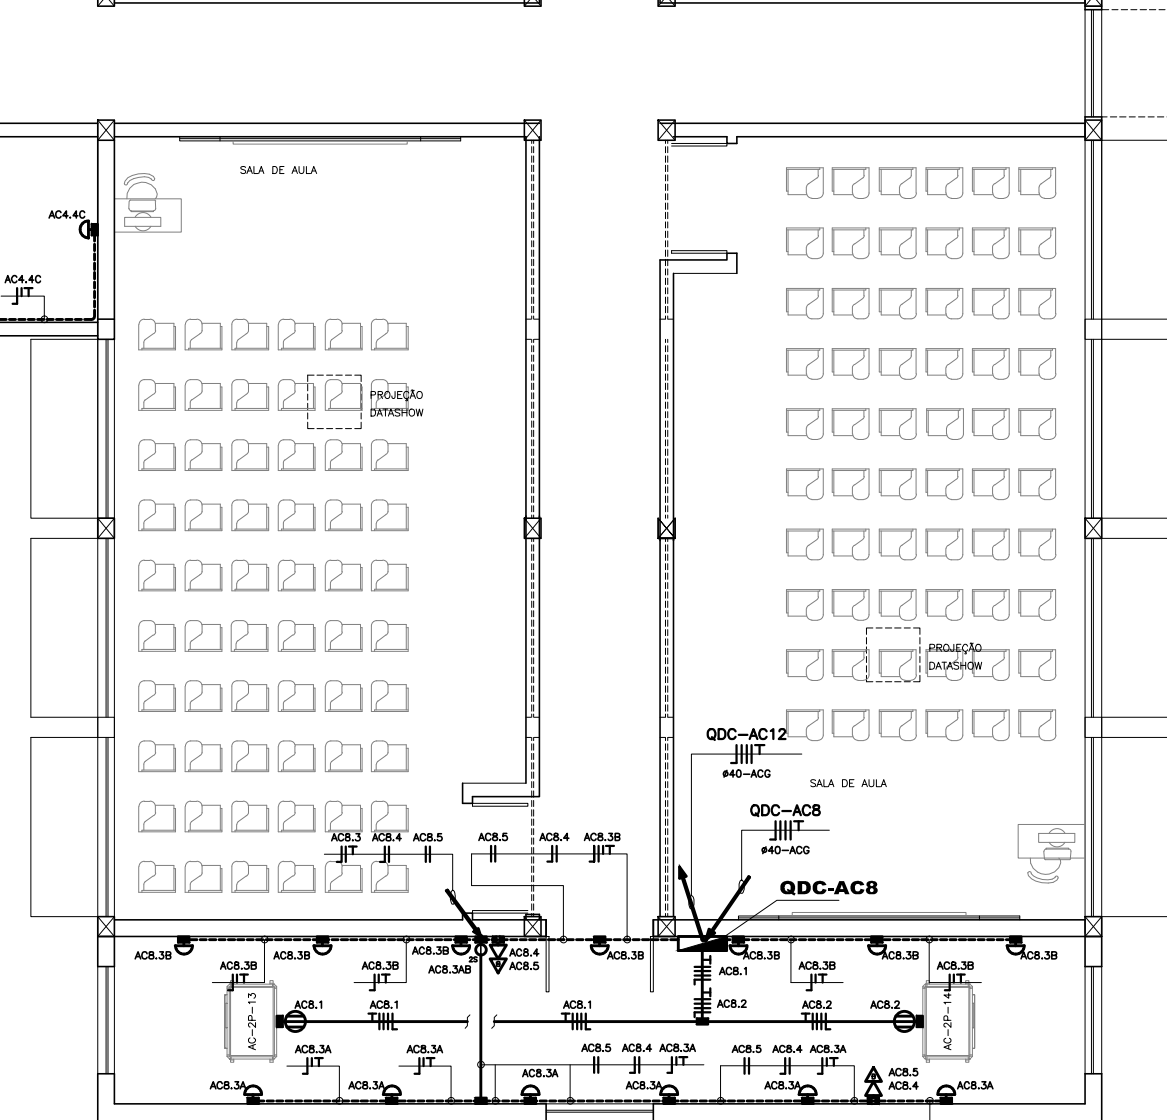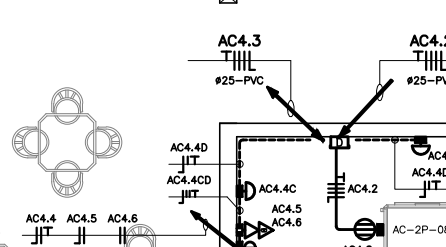

DETALHE 7
ATERRAMENTO
SEM ESCALA

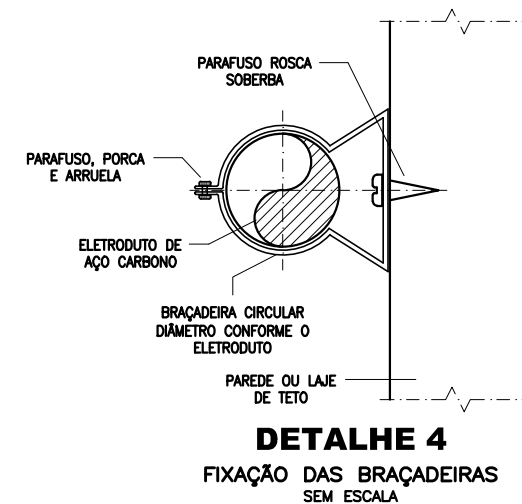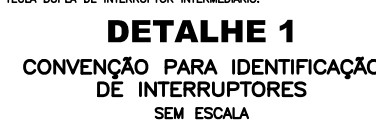[illegible]