


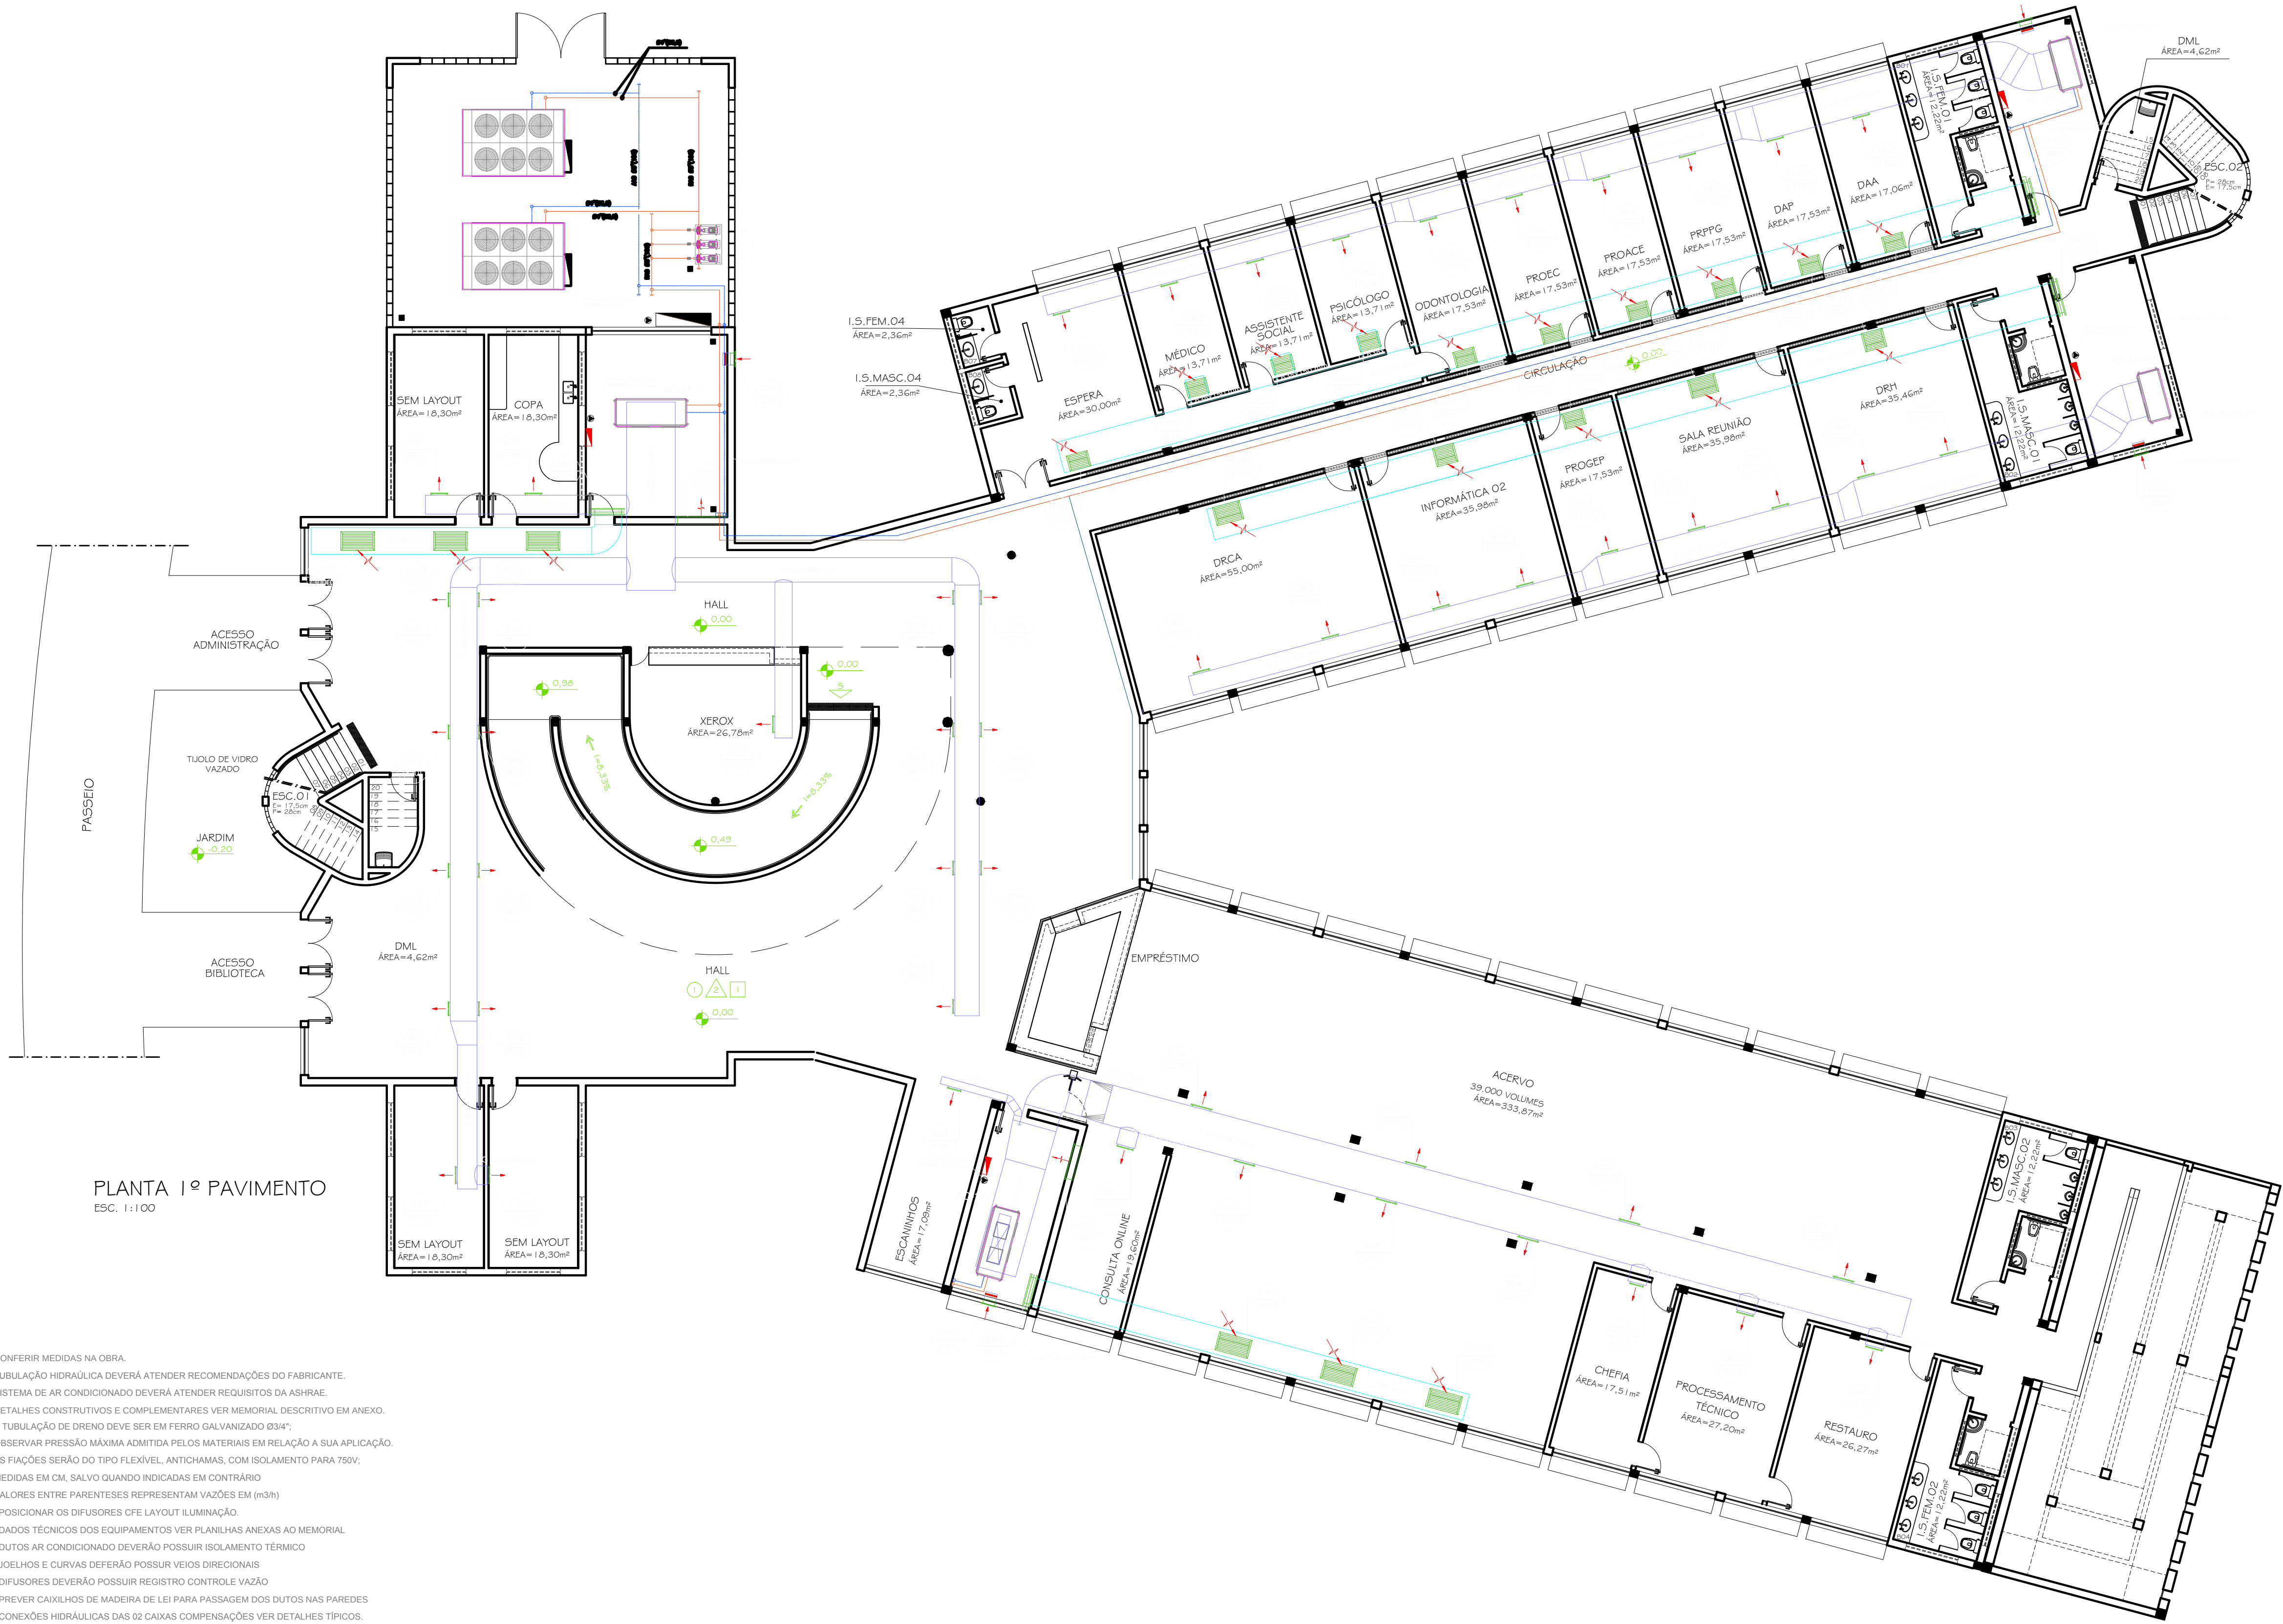

PLANTA 1º PAVIMENTO
ESC. 1:100

1. CONFERIR MEDIDAS NA OBRA.
2. TUBULAÇÃO HIDRÁULICA DEVERÁ ATENDER RECOMENDAÇÕES DO FABRICANTE.
3. SISTEMA DE AR CONDICIONADO DEVERÁ ATENDER REQUISITOS DA ASHRAE.
4. DETALHES CONSTRUTIVOS E COMPLEMENTARES VER MEMORIAL DESCRITIVO EM ANEXO.
5. A TUBULAÇÃO DE DRENO DEVE SER EM FERRO GALVANIZADO Ø3/4".
6. OBSERVAR PRESSÃO MÁXIMA ADMITIDA PELOS MATERIAIS EM RELAÇÃO A SUA APLICAÇÃO.
7. AS FIAÇÕES SERÃO DO TIPO FLEXÍVEL, ANTICHAMAS, COM ISOLAMENTO PARA 750V.
8. MEDIDAS EM CM, SALVO QUANDO INDICADAS EM CONTRÁRIO.
9. VALORES ENTRE PARENTÊSES REPRESENTAM VAZÕES EM (m³/h).
10. POSICIONAR OS DIFUSORES CFE LAYOUT ILUMINAÇÃO.
11. DADOS TÉCNICOS DOS EQUIPAMENTOS VER PLANILHAS ANEXAS AO MEMORIAL.
12. DUTOS DE AR CONDICIONADO DEVERÃO POSSUIR ISOLAMENTO TÉRMICO.
13. JOELHOS E CURVAS DEVERÃO POSSUIR VEIOS DIRECIONAIS.
14. DIFUSORES DEVERÃO POSSUIR REGISTRO CONTROLE VAZÃO.
15. PREVER CAIXILHOS DE MADEIRA DE LEI PARA PASSAGEM DOS DUTOS NAS PAREDES.
16. CONEXÕES HIDRÁULICAS DAS 02 CAIXAS COMPENSAÇÕES VER DETALHES TÍPICOS.
17. PREVER PROTEÇÃO CONTRA INTEMPÉRIES PARA OS QUADROS ELÉTRICOS E MOTORES BOMBAS.
18. CONSIDERAR QUE OS SUPORTES DAS TUBULAÇÕES HIDRÁULICAS - AG - DEVERÃO POSSUIR MOLAS ANTIVIBRAÇÃO, A SEREM DIMENSIONADAS PELO FABRICANTE. REF.: VIBRANHIL - MOD.: AME.

DADOS CONDICIONADORES DE AR										
PAVT	COND	ÁREA	VAE	VAZAO	CARGA TÉRMICA		VAG	POT	MODELO	
NOME	TAG	(m²)	(m³/h)	(m³/h)	kcal / h	TR	(m³/h)	CV	WAVE(*)	
1 PAV	AC-1P-01	603,6	2.400	16.300	71.100	23,7	12,9	7,5	WDS.21	
	AC-1P-02	177,3	1.200	11.200	49.800	16,6	9,1	6,0	WDS.14	
	AC-1P-03	179,95	1.400	11.600	53.700	17,9	9,8	6,0	WDS.14	
	AC-1P-04	441,8	1.500	19.900	87.000	29,0	15,8	10,0	WDS.25	
2 PAV	AC-2P-01	603,60	2.400	18.700	84.000	28,0	15,3	7,5	WDS.25	
	AC-2P-02	196,70	800	9.500	50.700	16,9	9,2	5,0	WDS.14	
	AC-2P-03	179,00	1.200	9.500	49.800	16,6	9,1	5,0	WDS.14	
	AC-2P-04	23,50	2.400	14.600	68.100	22,7	12,4	7,5	WDS.17	
	AC-2P-05	232,20	2.300	15.500	71.700	23,9	13,0	7,5	WDS.17	
TOTAL		2.637,7				195,3	106,5	62,0		

PE EXTERNA 30 MMCA (*) MARCA REFERENCIA TRANE

R.00 15/03/2013		ALBERTO GATTI NETO	ANTEPROJETO
Nº	DATA	RESPONSÁVEL	DESCRIÇÃO DA REVISÃO
AS BUILT ENGENHARIA DE PROJETOS LTDA Rua Jovino do Rosário, 1564 - Boa Vista CEP 82560-435 - Curitiba - Paraná asbultprojetos@gmail.com - (41)3088-4949			
FADE: PROJETO DE CLIMATIZAÇÃO			
CONFERIR MEDIDAS NA OBRA			
OBRA: PRÉDIO BIBLIOTECA CAMPUS TEÓFILO OTONI RUA DO CRUZEIRO, Nº 01 - JARDIM SÃO PAULO - TEÓFILO OTONIMG PROPRIETÁRIO: UNIVERSIDADE FEDERAL DOS VALES DO JEQUITINHONHA E MUCURI CNPJ: 16.888.315/0001-157			
FRANCOIA: PLANTA 1º PAVIMENTO TÉRREO			
AUTOR PROJETO: ALBERTO GATTI NETO CREA PR - 5468/D			
DETALHAMENTO/OBSERVAÇÕES: DESENHO: MAYA			
VERSÃO: R.00	DATA: 15/03/2013	ESCALA: INDICADA	ÁREA CONSTRUIDA: 4.579,13 m²
ARQUIVO: AC UFVJM - BIBLIOTECA			FOUR: AR 01/03