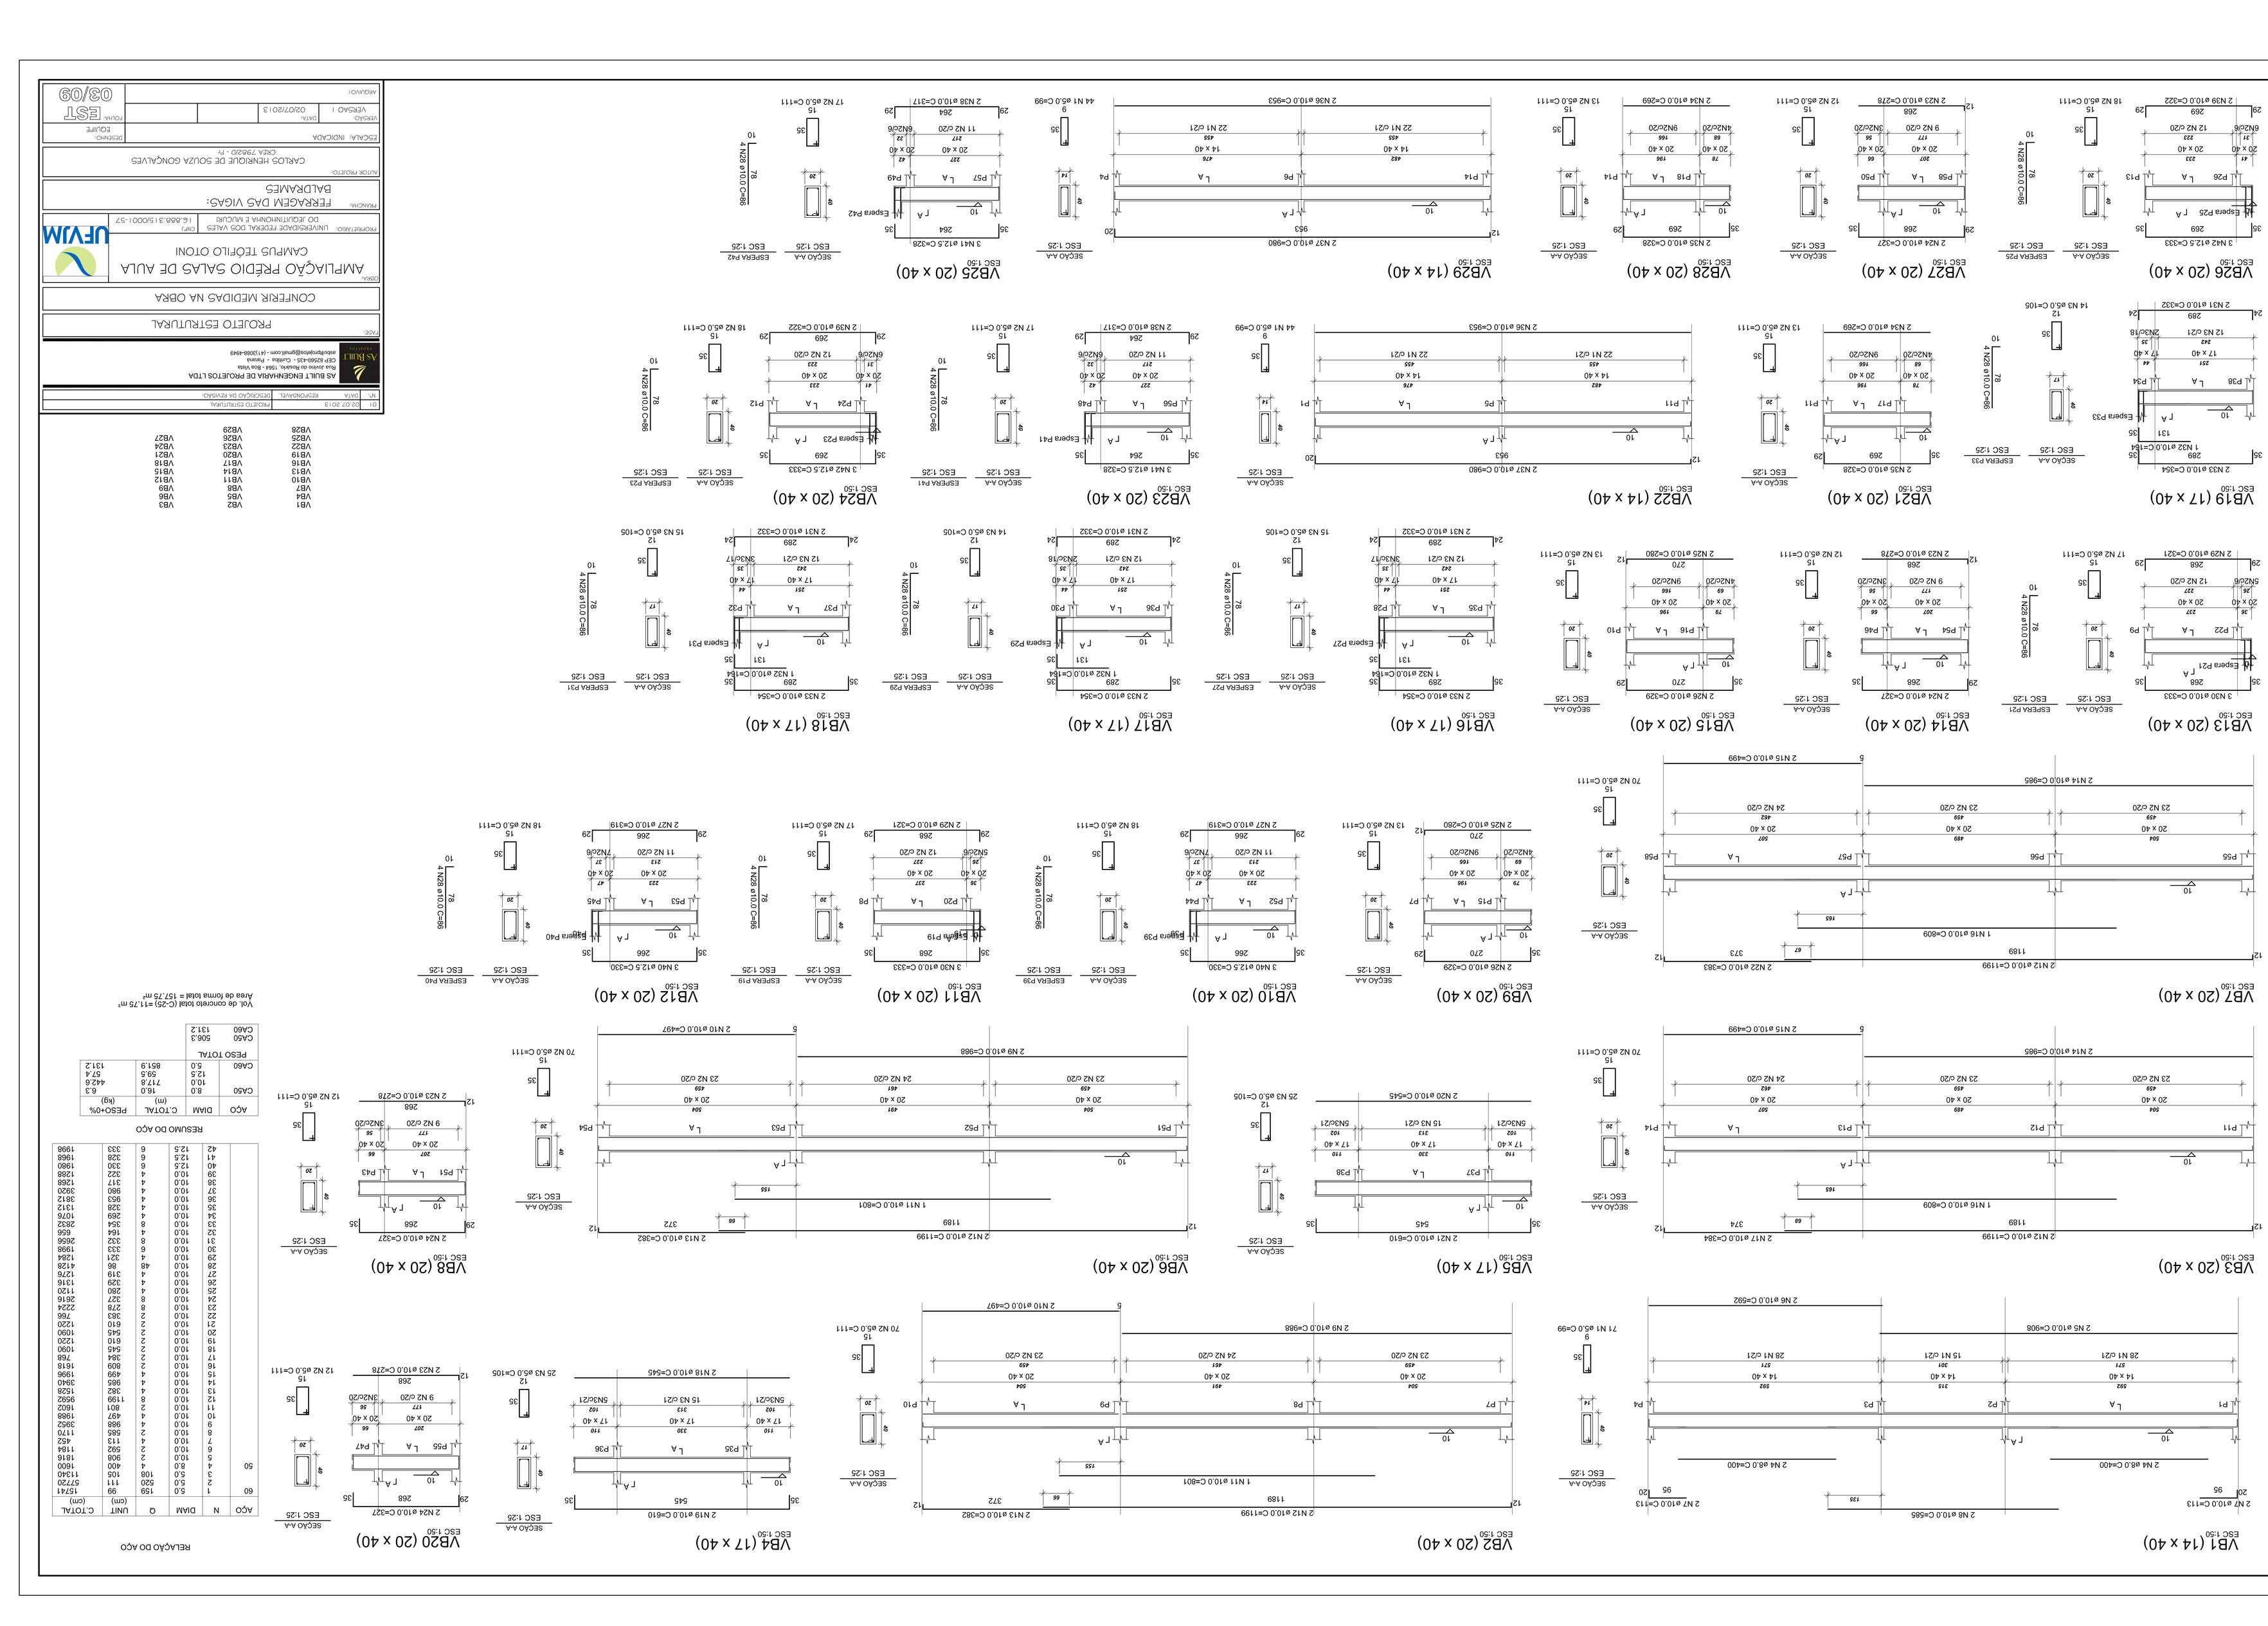

RESUMO DO AÇO

AÇO	DIAM	C.TOTAL	PESO+0%
		(m)	(kg)
CA50	8.0	16.0	6.3
	10.0	717.8	442.6
	12.5	59.5	57.4
CA60	5.0	851.9	131.2
CA50 TOTAL			
CA60	506.3		
	131.2		

Vol. de concreto total (C-25) =11.75 m³
Área de fórma total = 157.75 m²

RELAÇÃO DO AÇO

AÇO	N	DIAM	Q	UNIT	C.TOTAL
				(m)	(m)
60	1	5.0	159	99	15741
	2	5.0	520	111	57720
50	3	8.0	4	400	1600
	4	8.0	108	105	11340
	5	10.0	2	908	1816
	6	10.0	4	592	2368
	7	10.0	4	113	452
	8	10.0	2	585	1170
	9	10.0	4	497	1988
	10	10.0	4	988	3952
	11	10.0	2	801	1602
	12	10.0	4	1199	4796
	13	10.0	4	382	1528
	14	10.0	4	985	3940
	15	10.0	4	499	1996
	16	10.0	2	809	1618
	17	10.0	2	384	768
	18	10.0	2	610	1220
	19	10.0	2	545	1090
	20	10.0	2	545	1090
	21	10.0	2	610	1220
	22	10.0	2	383	766
	23	10.0	8	278	2224
	24	10.0	8	327	2616
	25	10.0	4	280	1120
	26	10.0	4	329	1316
	27	10.0	4	319	1276
	28	10.0	48	86	4128
	29	10.0	4	321	1284
	30	10.0	8	333	1998
	31	10.0	8	332	2656
	32	10.0	8	354	656
	33	10.0	8	328	2832
	34	10.0	4	269	1076
	35	10.0	4	953	3812
	36	10.0	4	317	1268
	37	10.0	4	980	3920
	39	10.0	4	322	1288
	40	12.5	6	330	1980
	41	12.5	6	333	1998
	42	12.5	6	333	1998

VB1	VB4	VB7	VB10
VB2	VB5	VB8	VB11
VB3	VB6	VB9	VB12
VB13	VB16	VB19	VB22
VB14	VB17	VB20	VB23
VB15	VB18	VB21	VB24
VB25	VB26	VB27	VB29
VB28	VB29	VB26	VB27

Nº	DATA	RESPONSÁVEL	DESCRIÇÃO DA REVISÃO:
01	02.07.2013	ROBERTO DERUSSI	

AS BUILT ENGENHARIA DE PROJETOS LTDA
Rua Jonas Bueno, 1564 - Boa Vista
CEP 82560-435 - Curitiba - Paraná
adelpfontoura@gmail.com - (41)3088-4949

ARQUIVO:

PROJETO ESTRUTURAL

CONFERIR MEDIDAS NA OBRA

OBRA:

AMPLIAÇÃO PRÉDIO SALAS DE AULA
CAMPUS TEÓFILO OTONI

PROPRIETÁRIO: UNIVERSIDADE FEDERAL DOS VALES DO JEQUITINHONHA E MUCURI — CNPJ 18.666.313/0001-57

RESPONSÁVEL:
FERRAGEM DAS VIGAS:
BALDRAMES

AUTOR PROJETO: CARLOS HENRIQUE DE SOUZA GONÇALVES
CREA 79620-D - Pr

ESCALA: INDICADA — DESENHO: EQUIPE

VERSÃO: 1 — DATA: 02/07/2013

REVISÃO: — FOLHA: **EST 03/09**