




V401 (20 x 40)

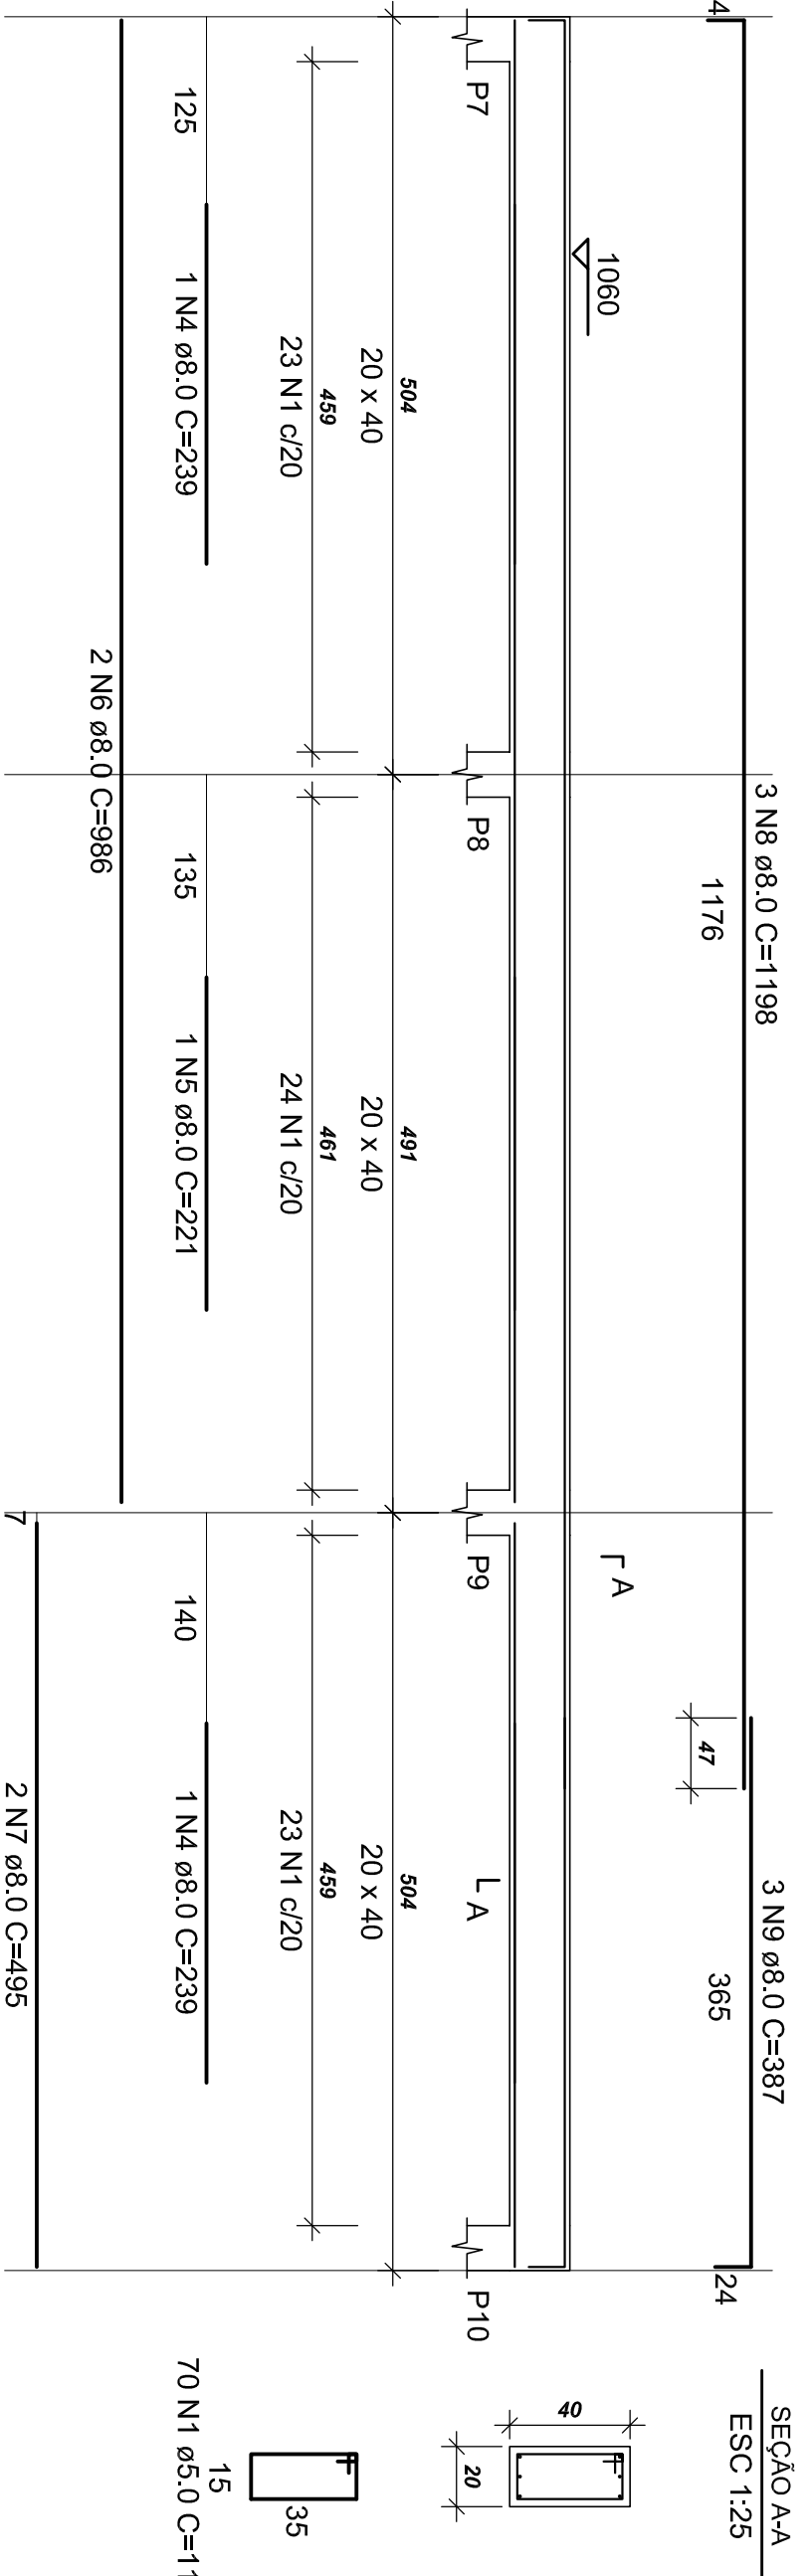


V403 (12 x 40)

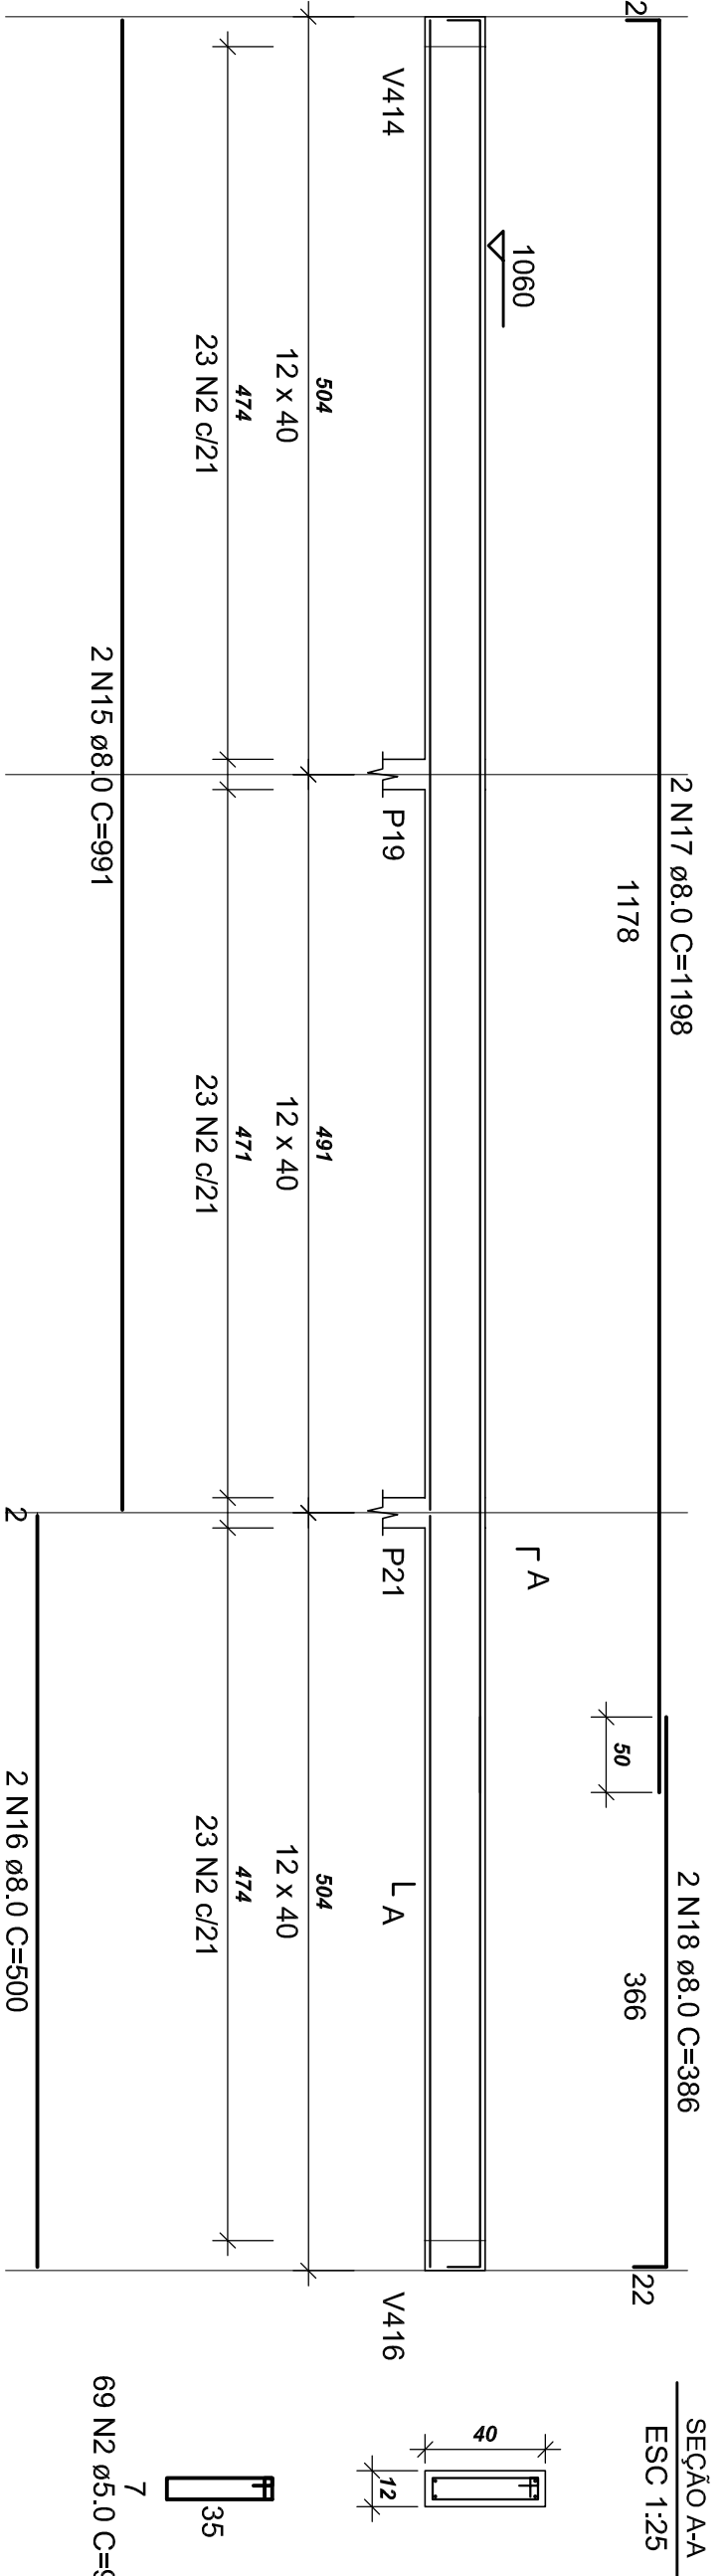


V407 (17 x 40)

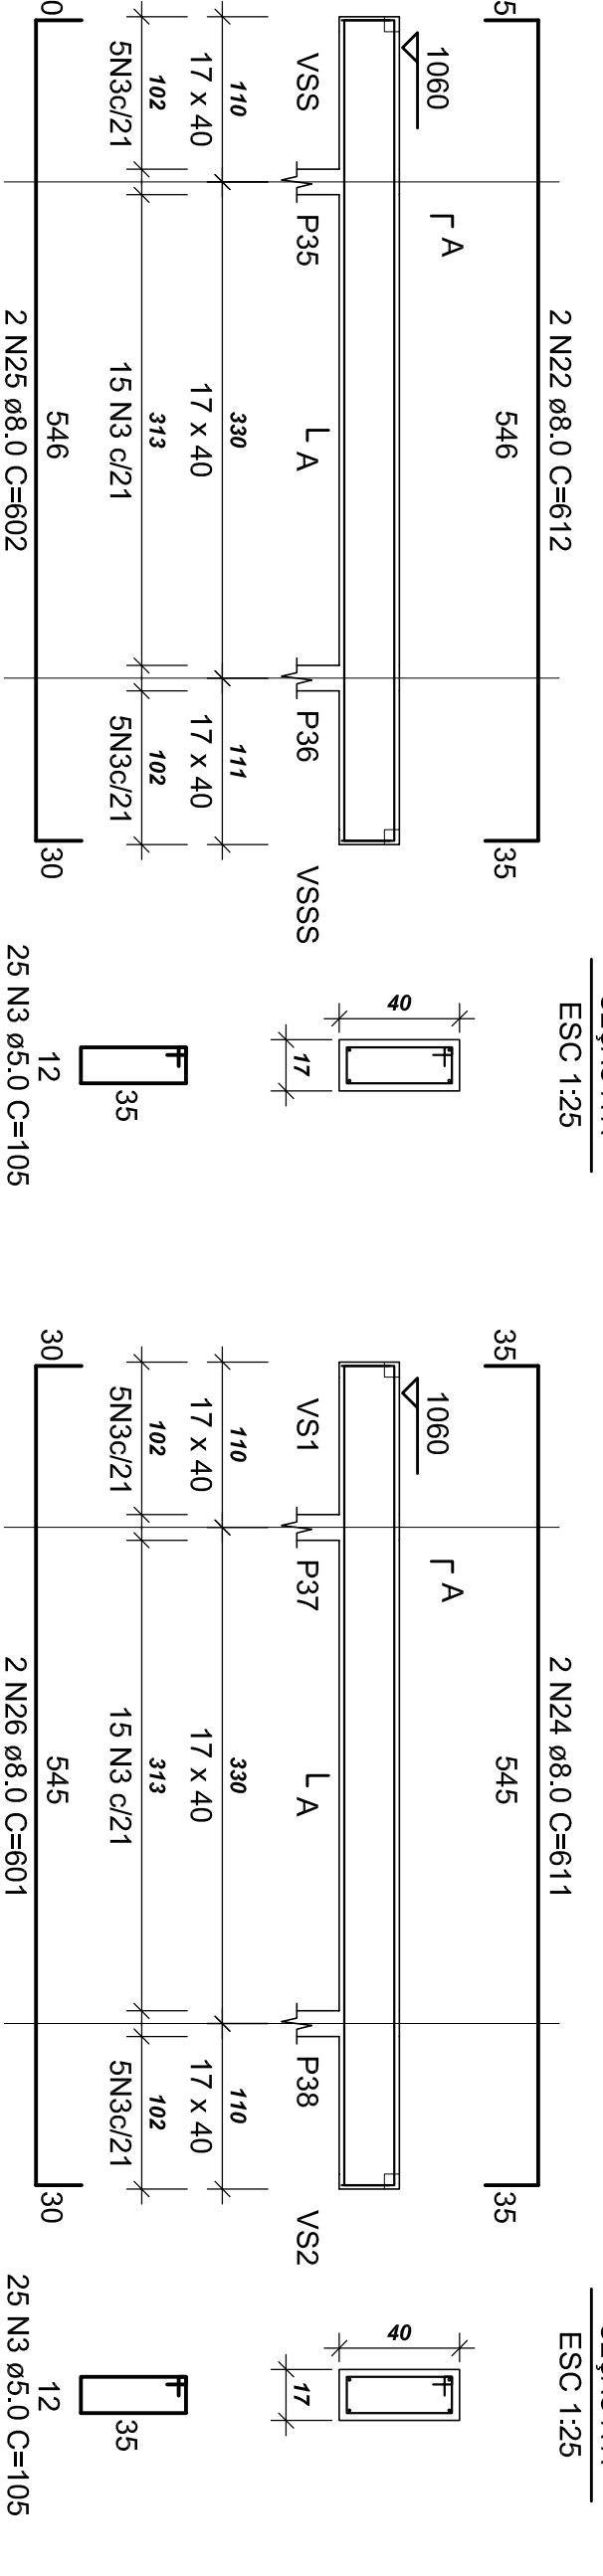


V408 (17 x 40)

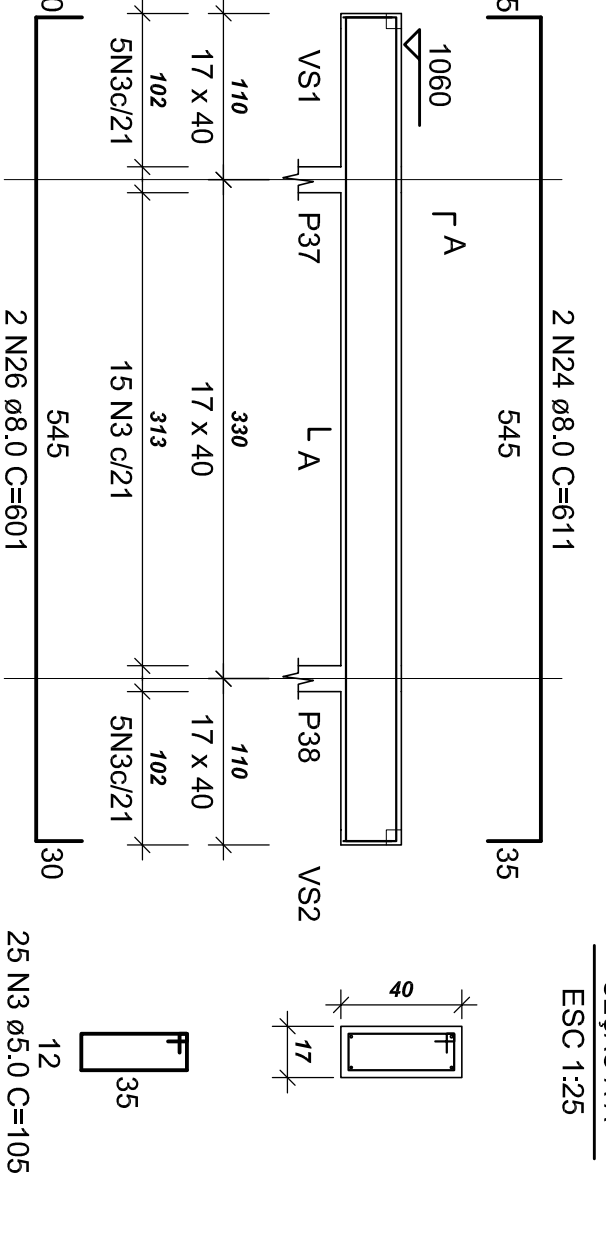


V410 (12 x 40)

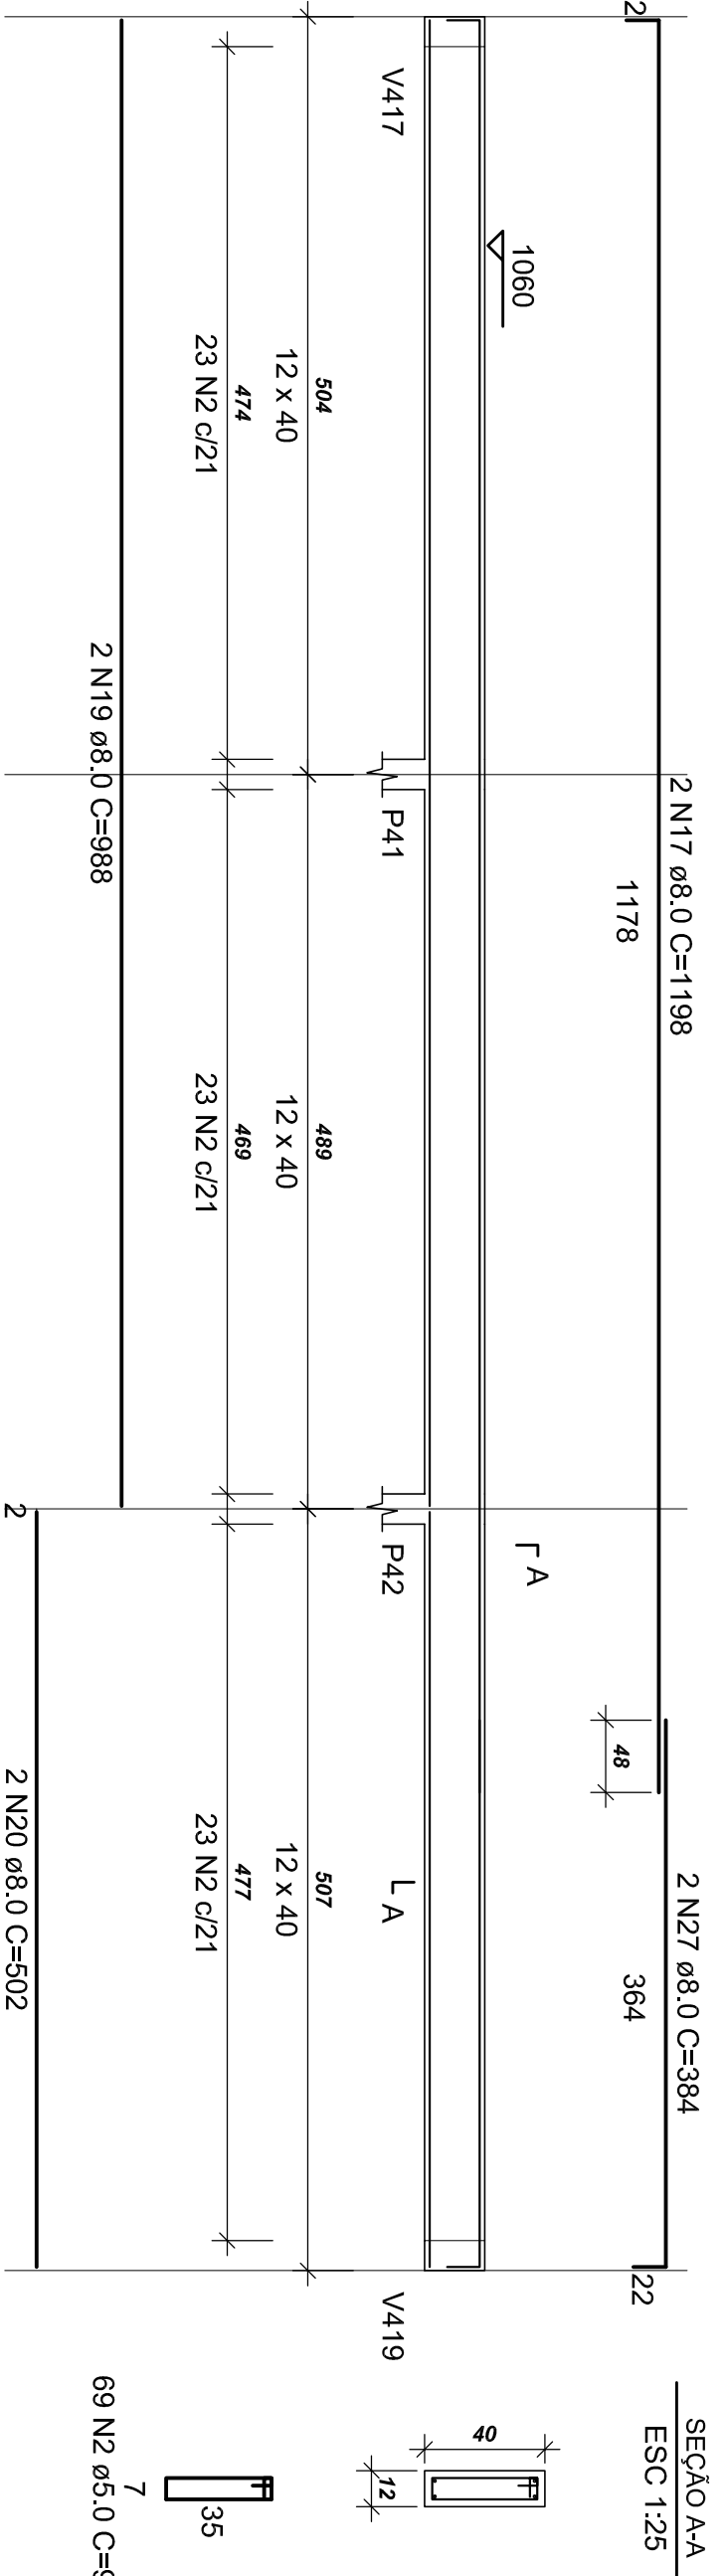


V412 (20 x 40)

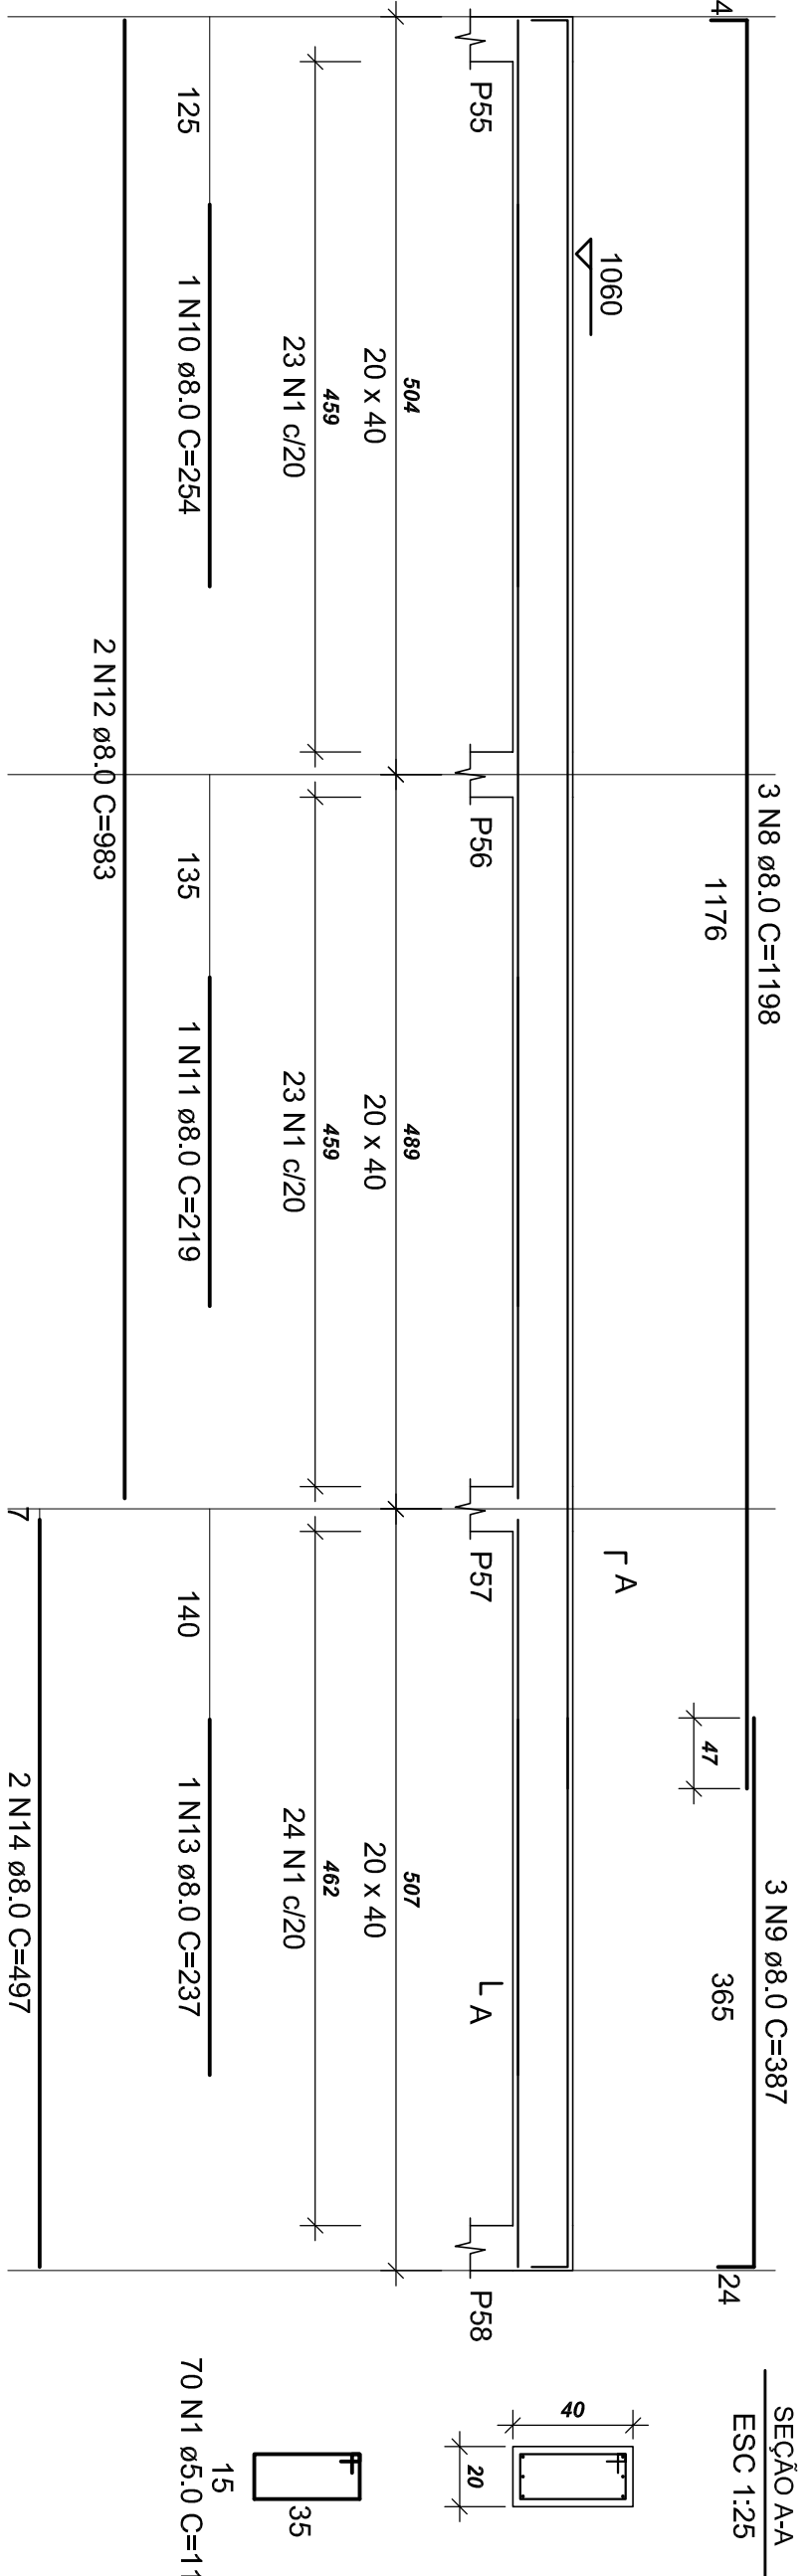


V420 (20 x 40)

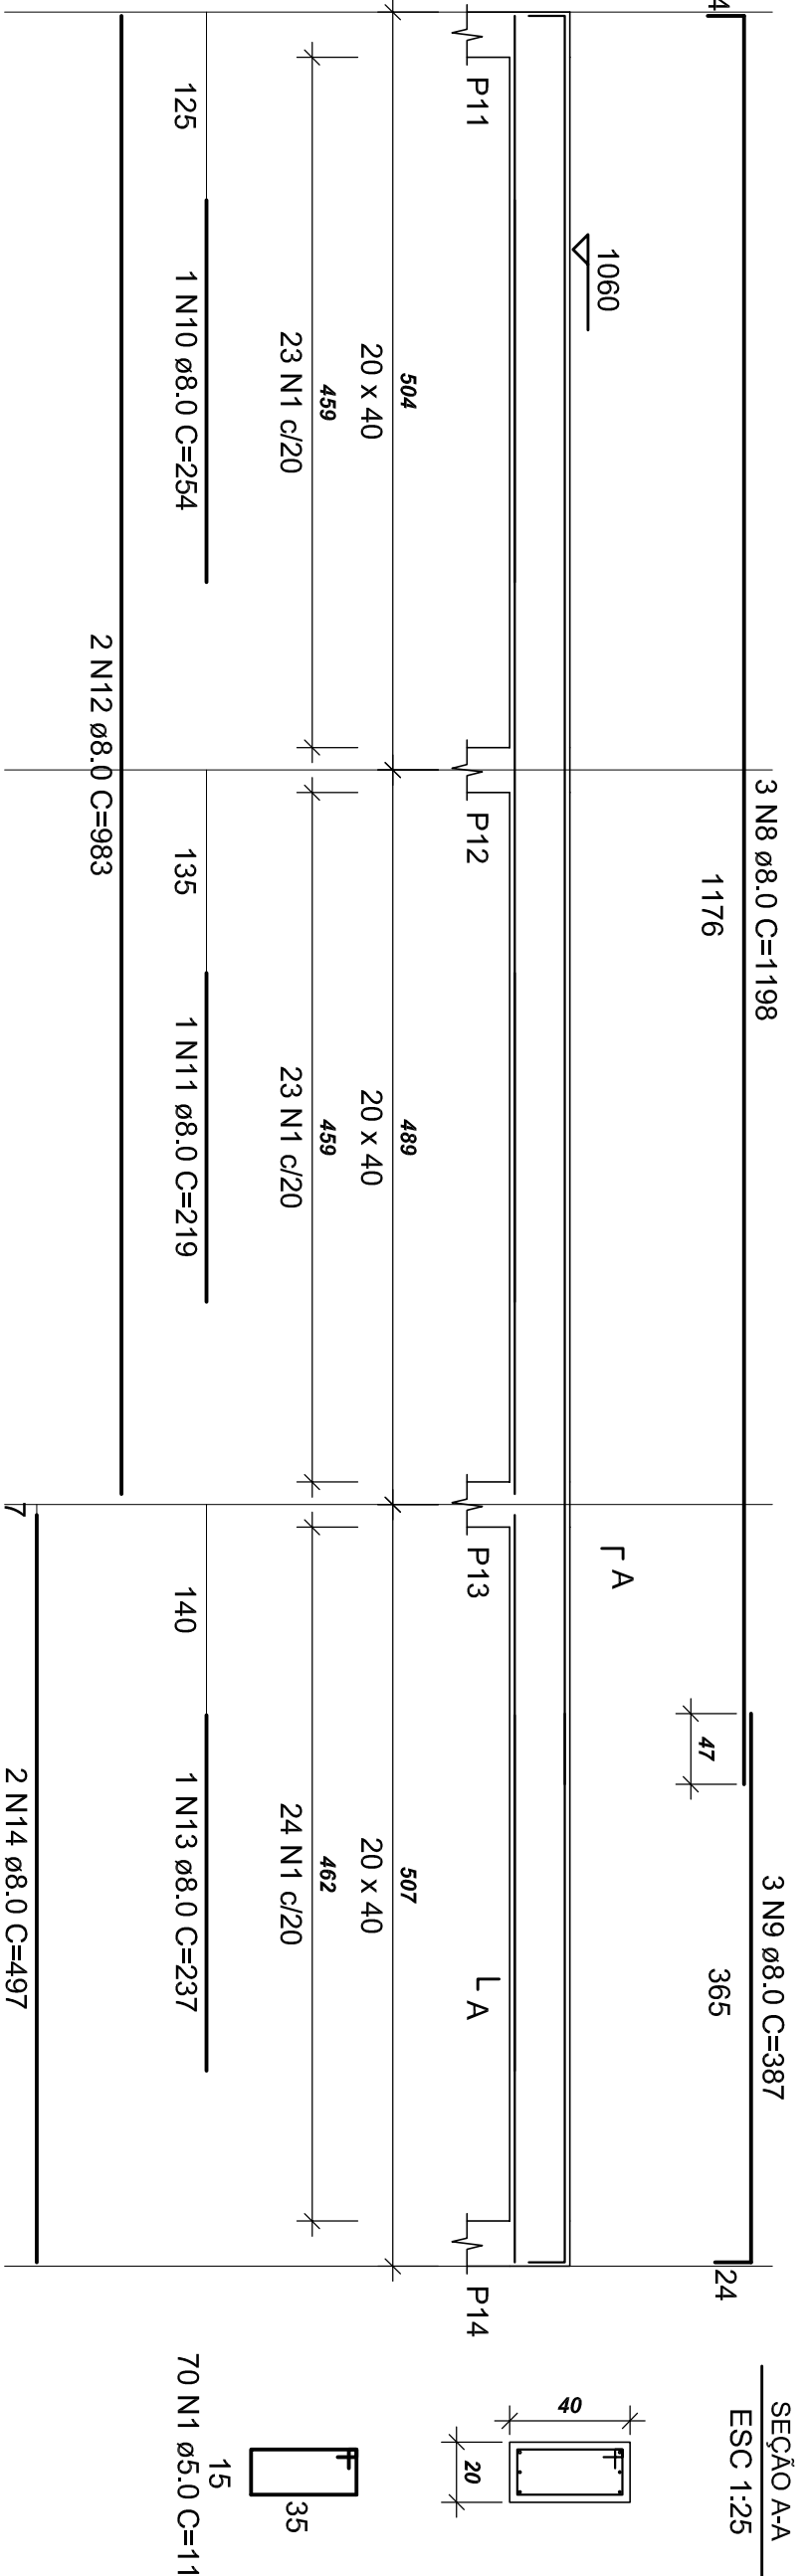


V404 (12 x 40)

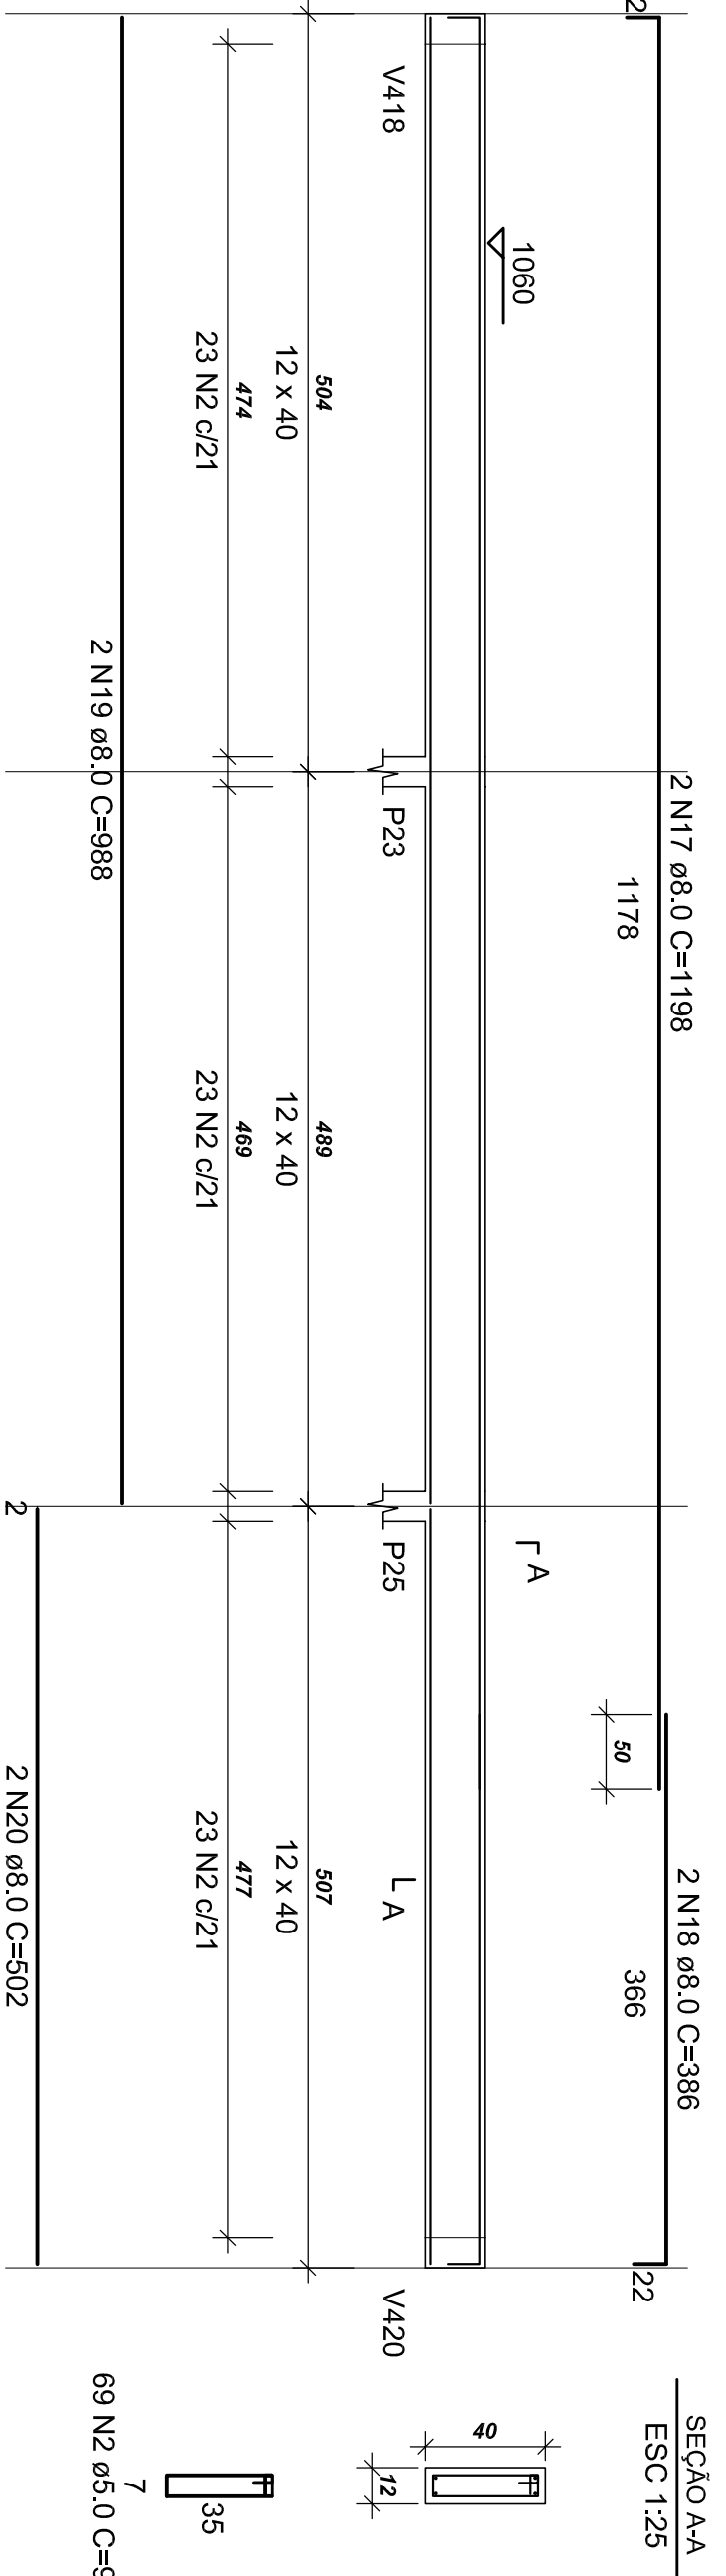


V409 (12 x 40)

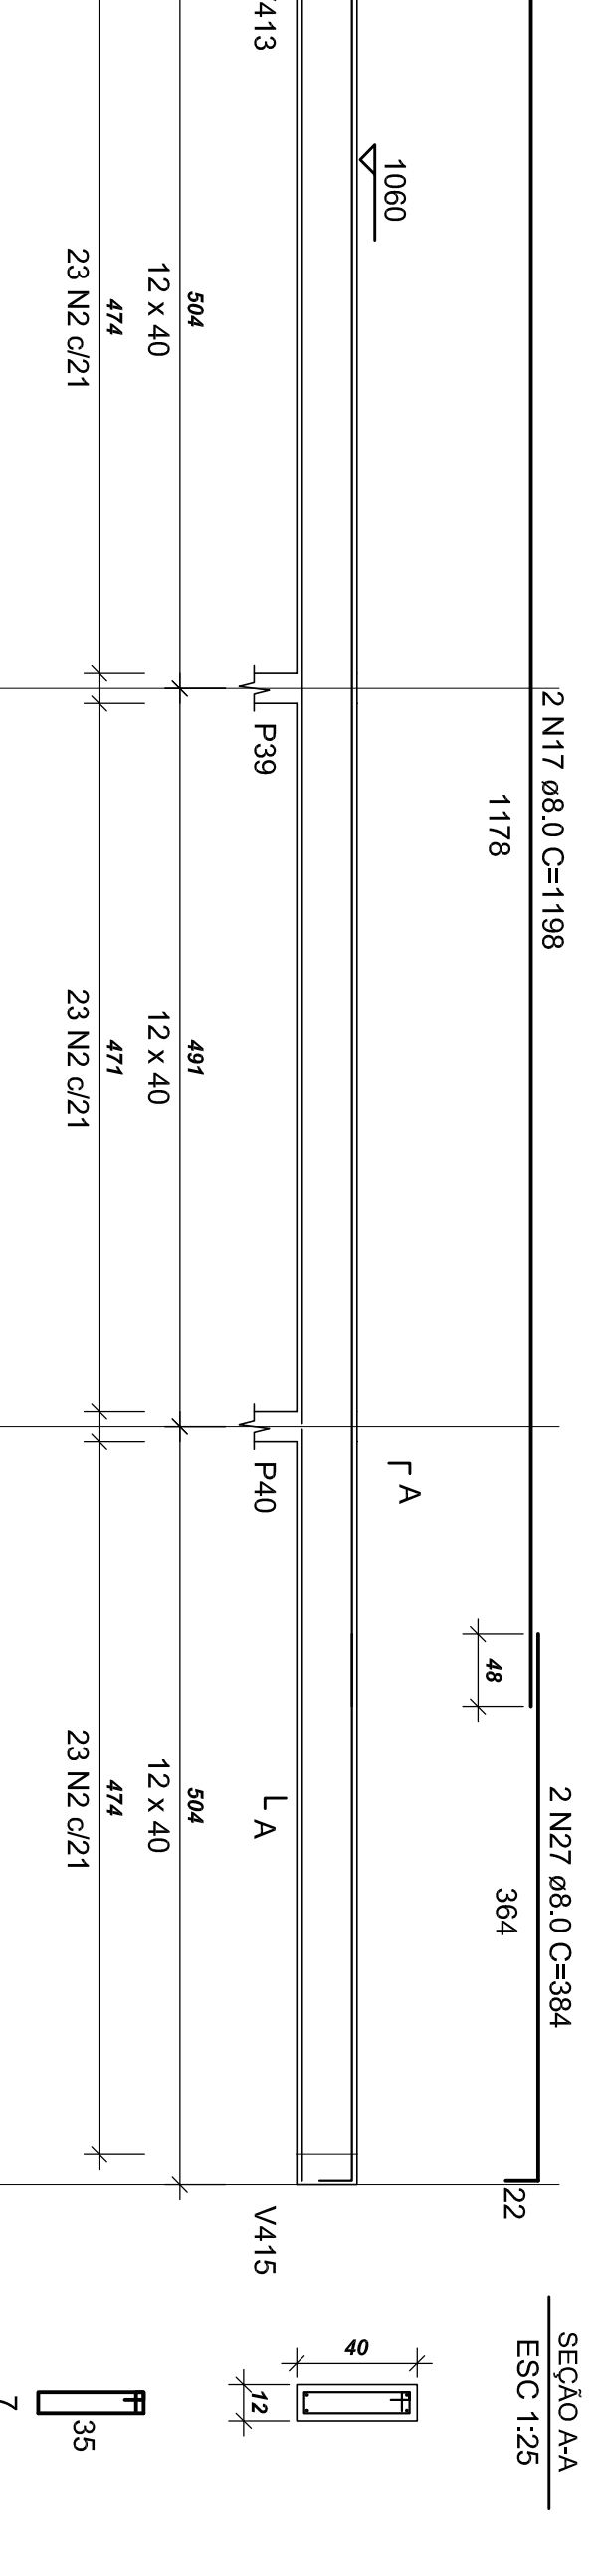


V411 (20 x 40)

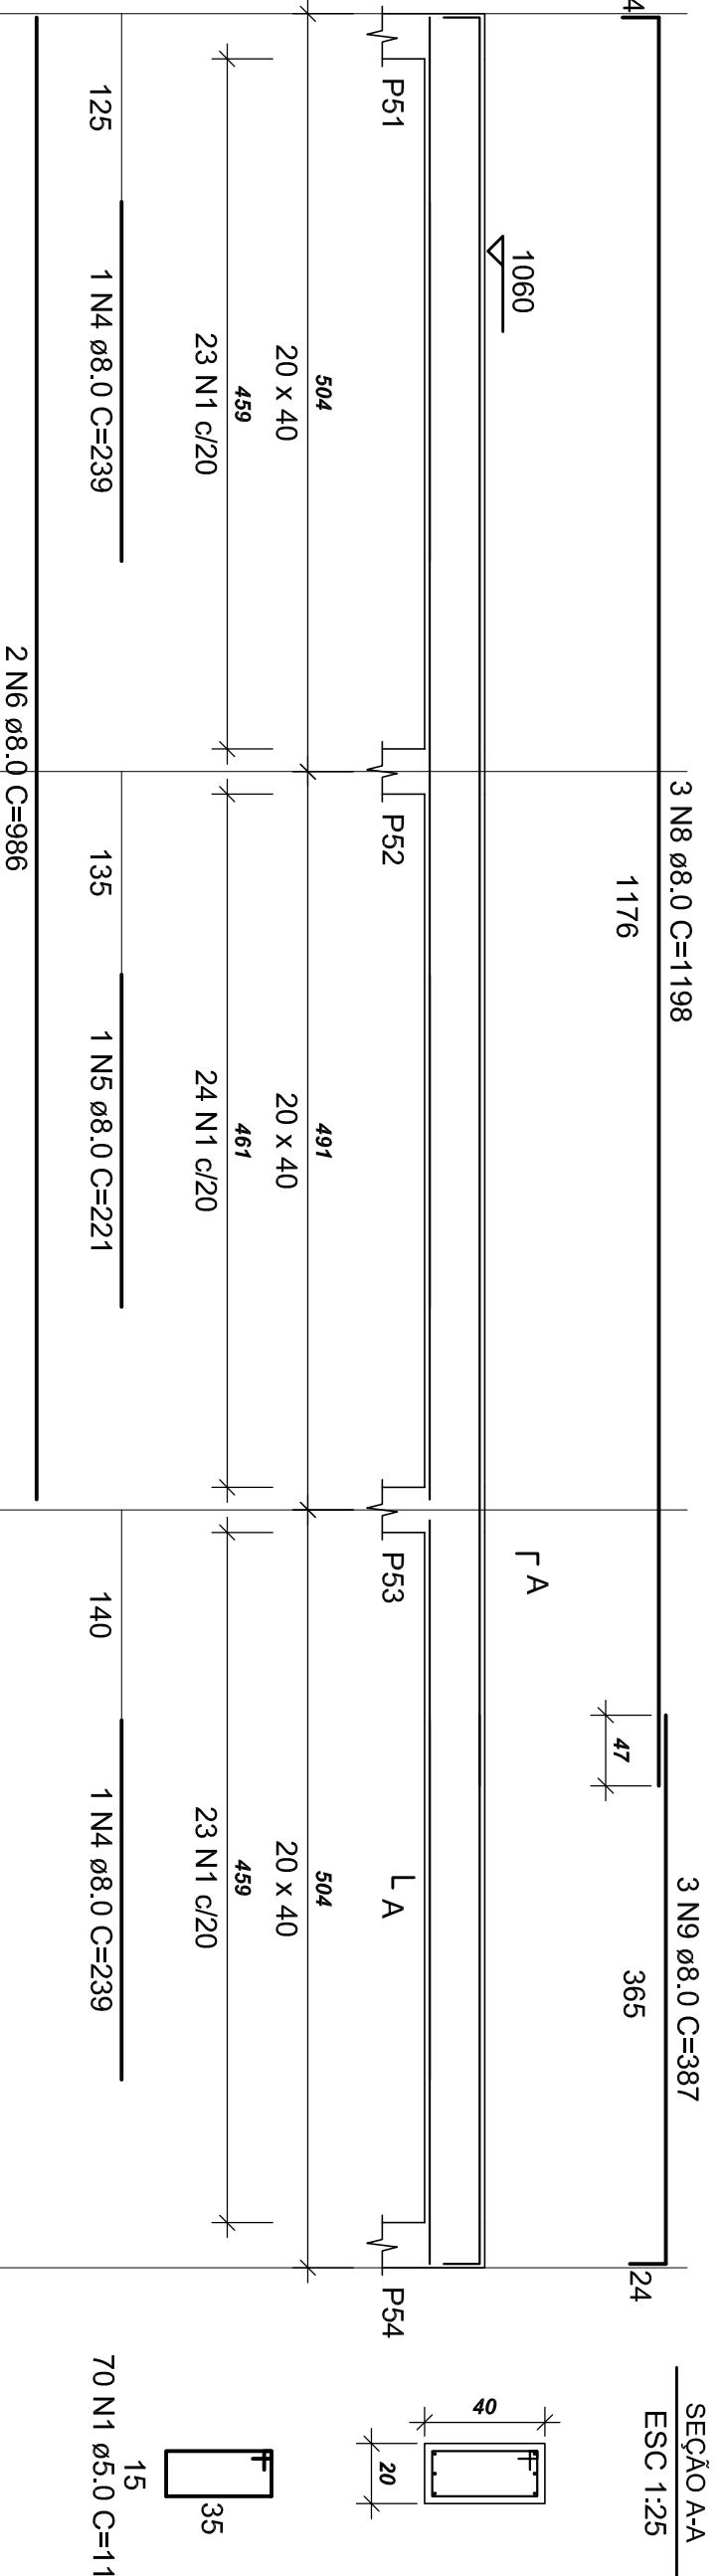


V419 (20 x 40)

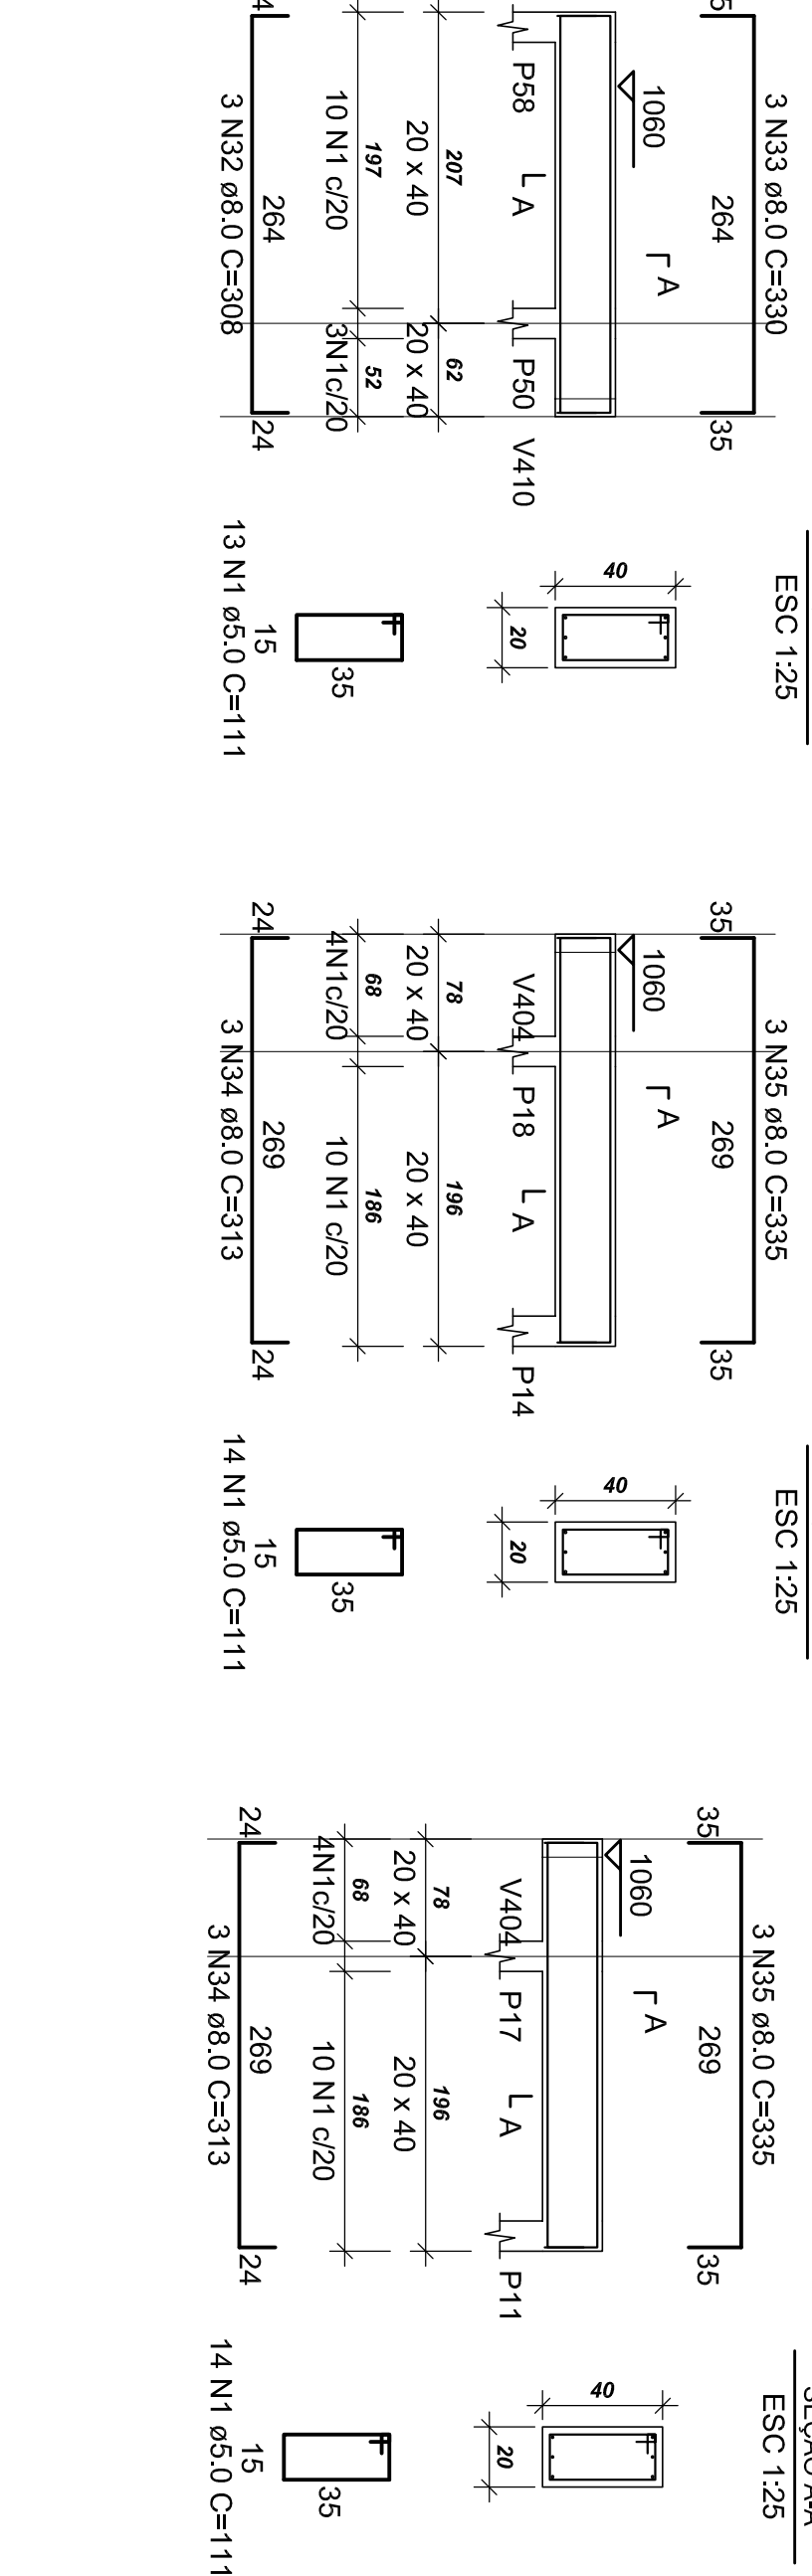


V420 (20 x 40)

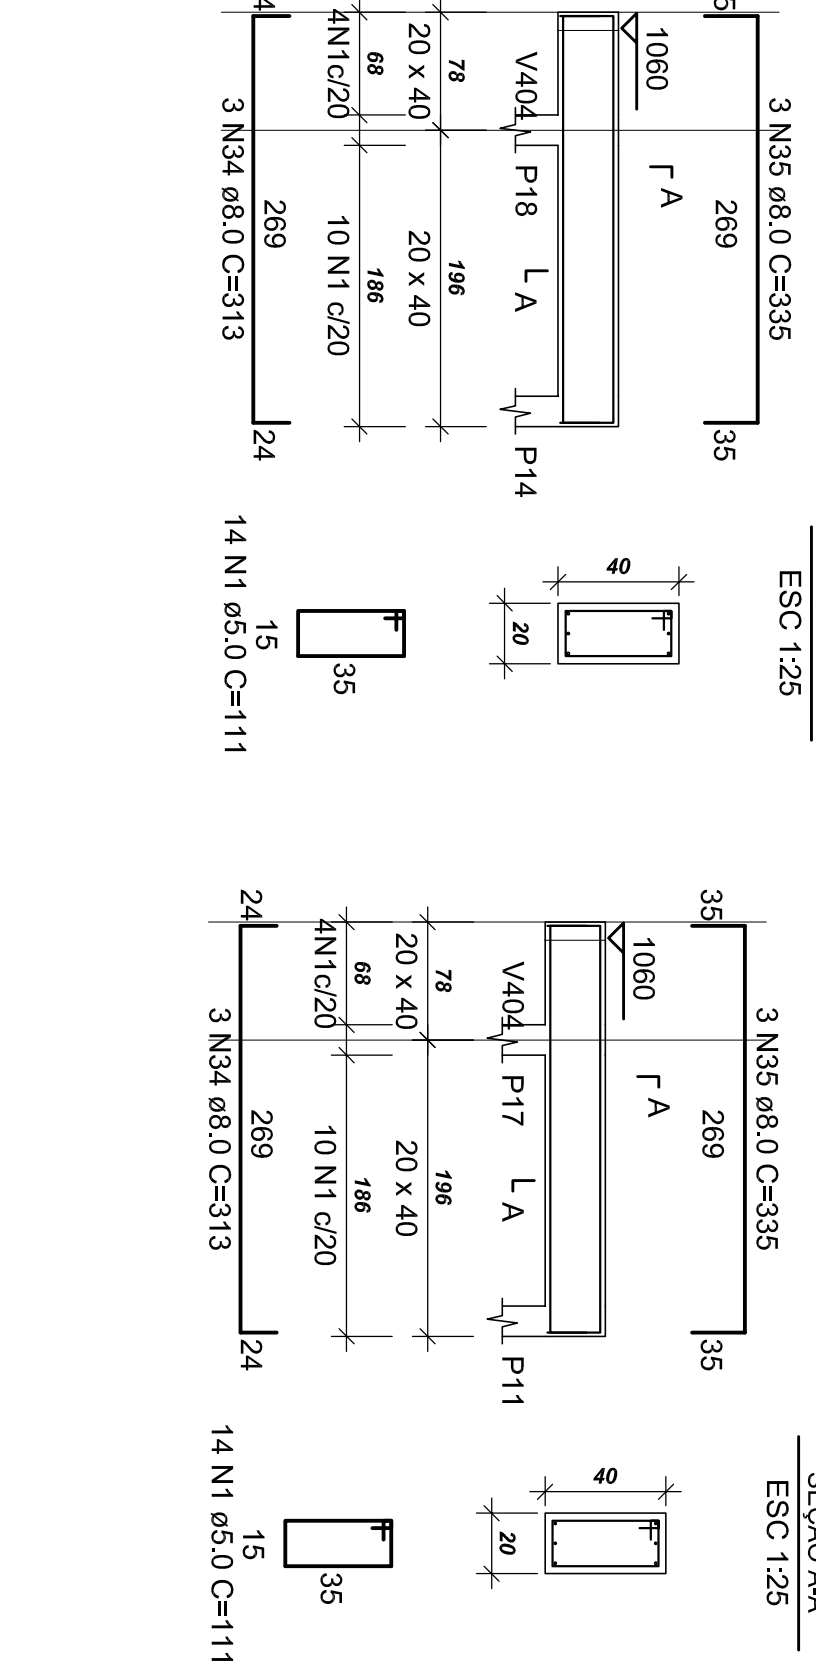


V418 (20 x 40)

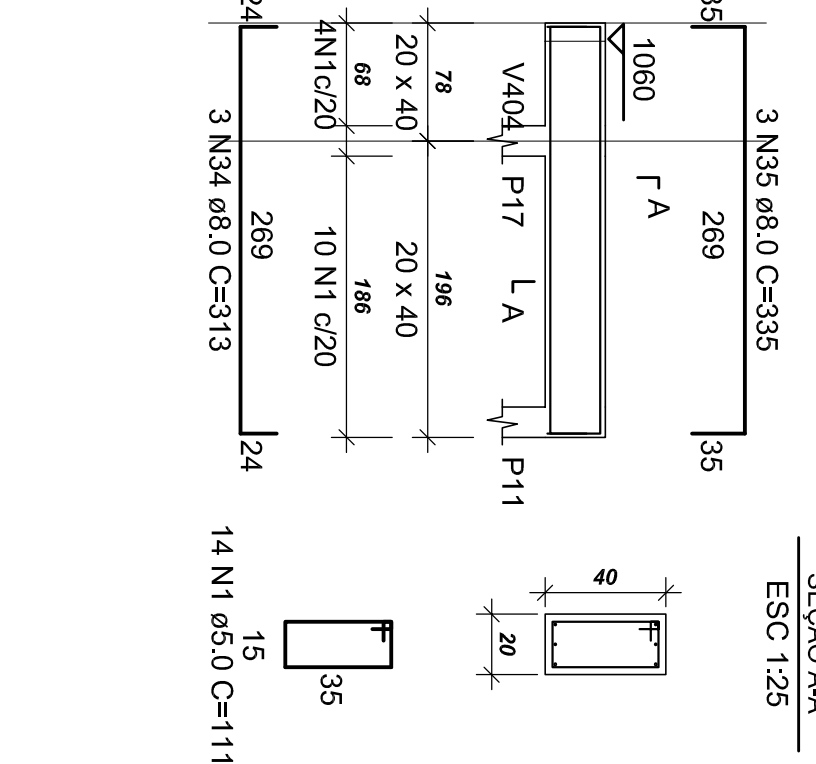


V414 (20 x 40)

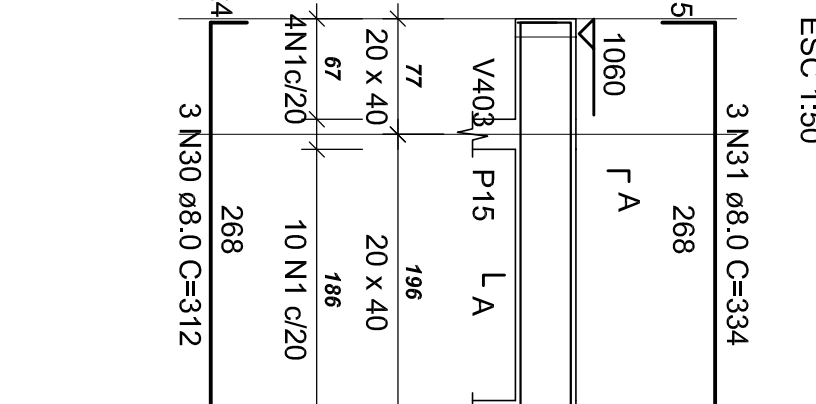


V405 (12 x 40)

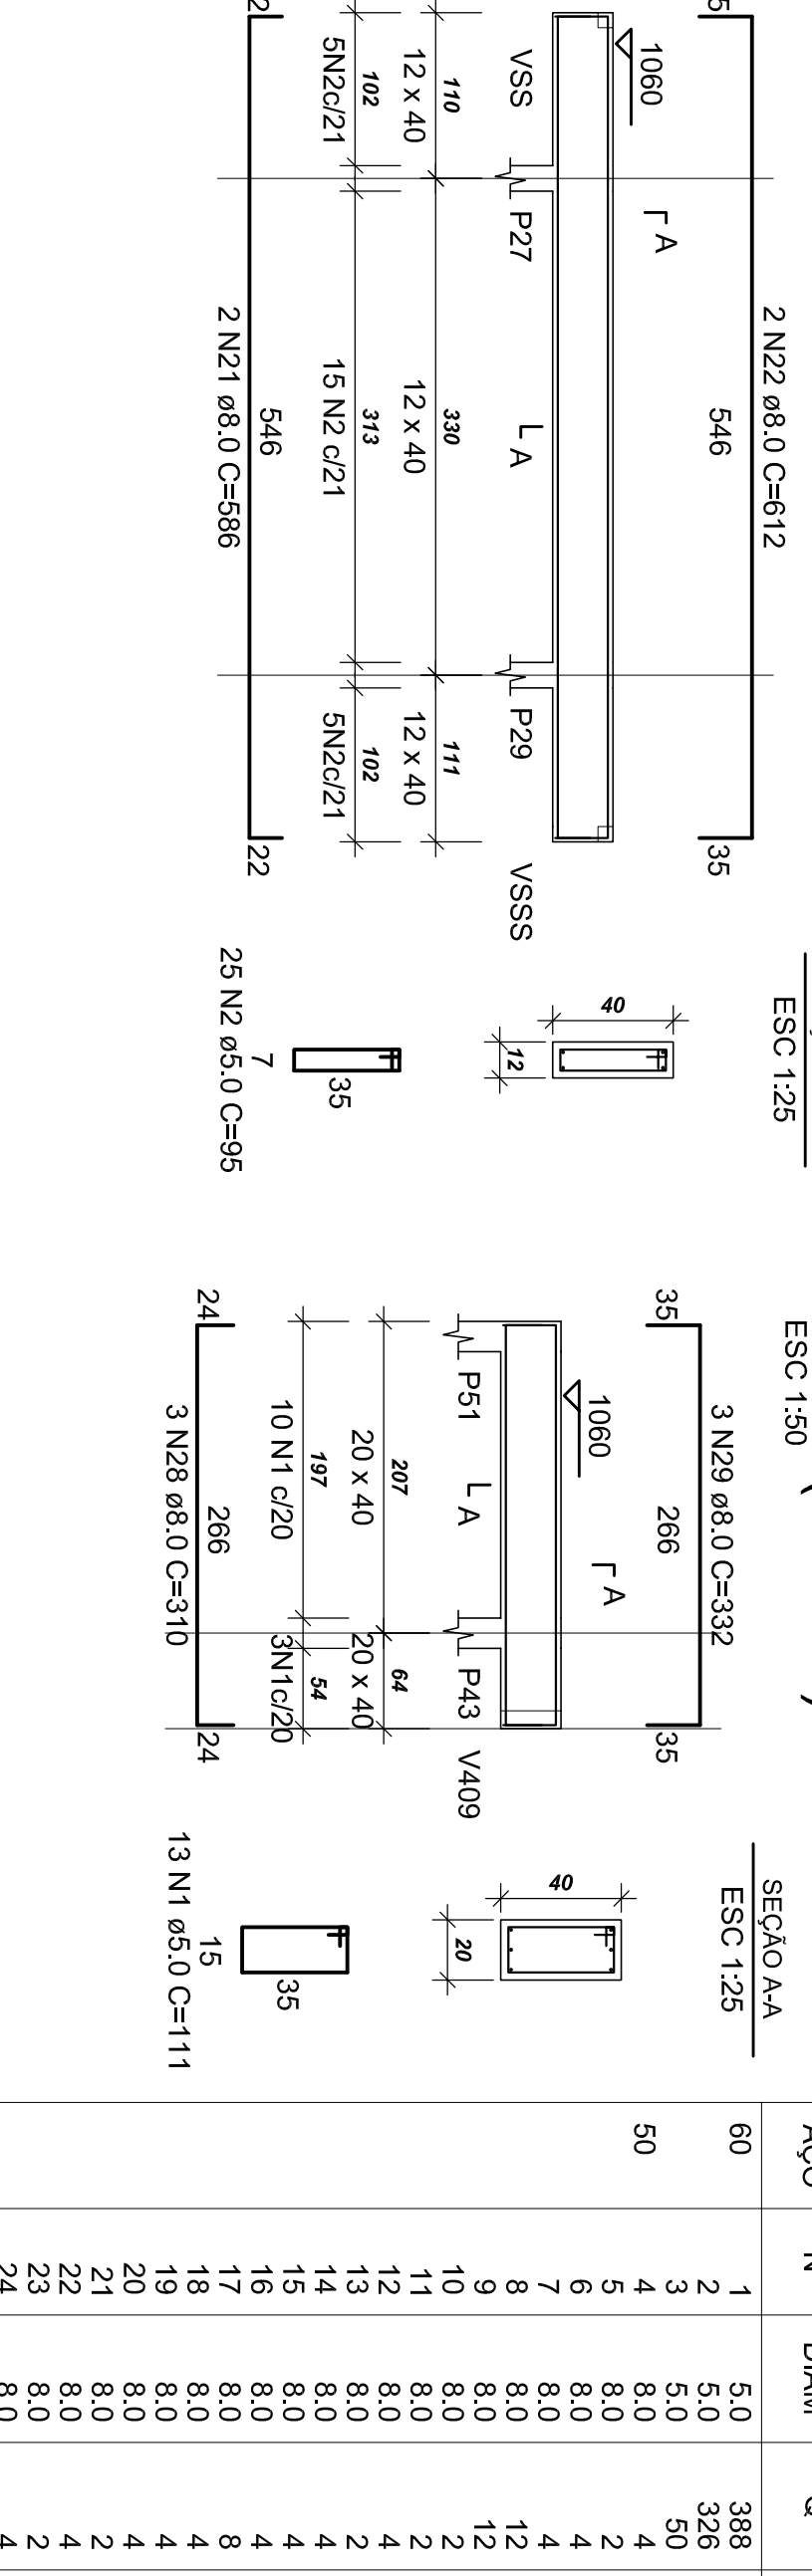


V406 (12 x 40)

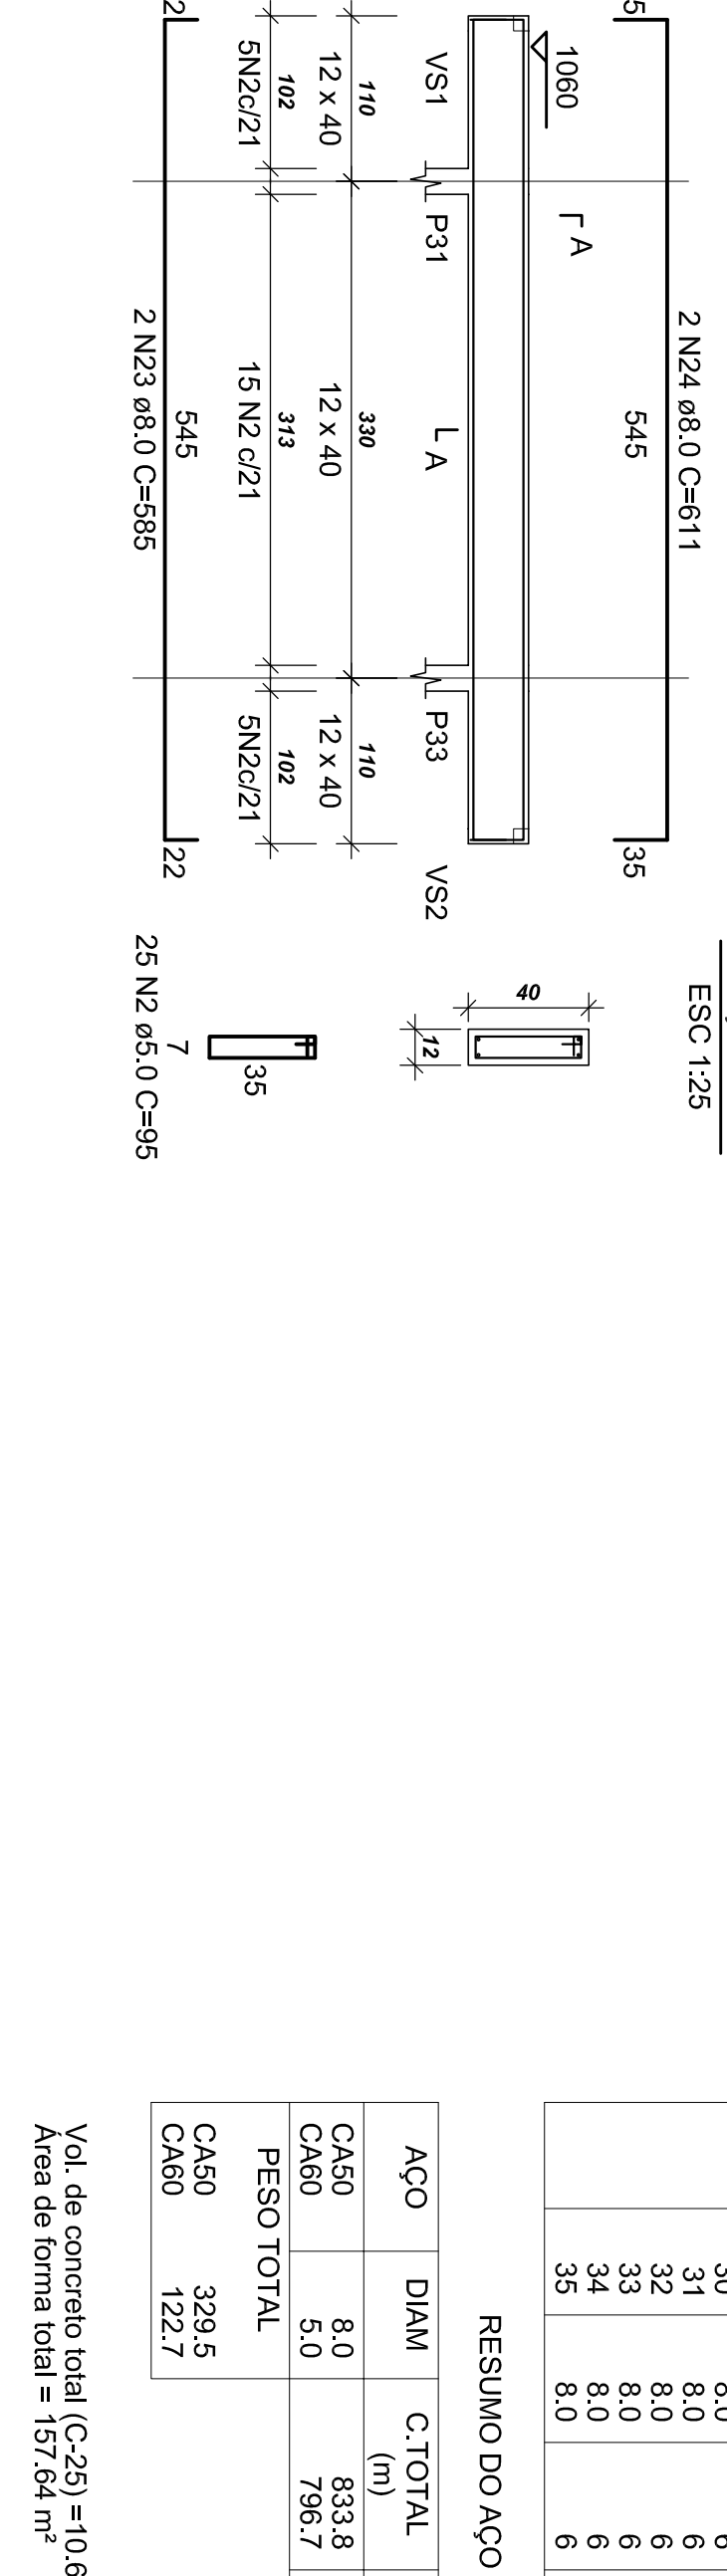


V415 (20 x 40)

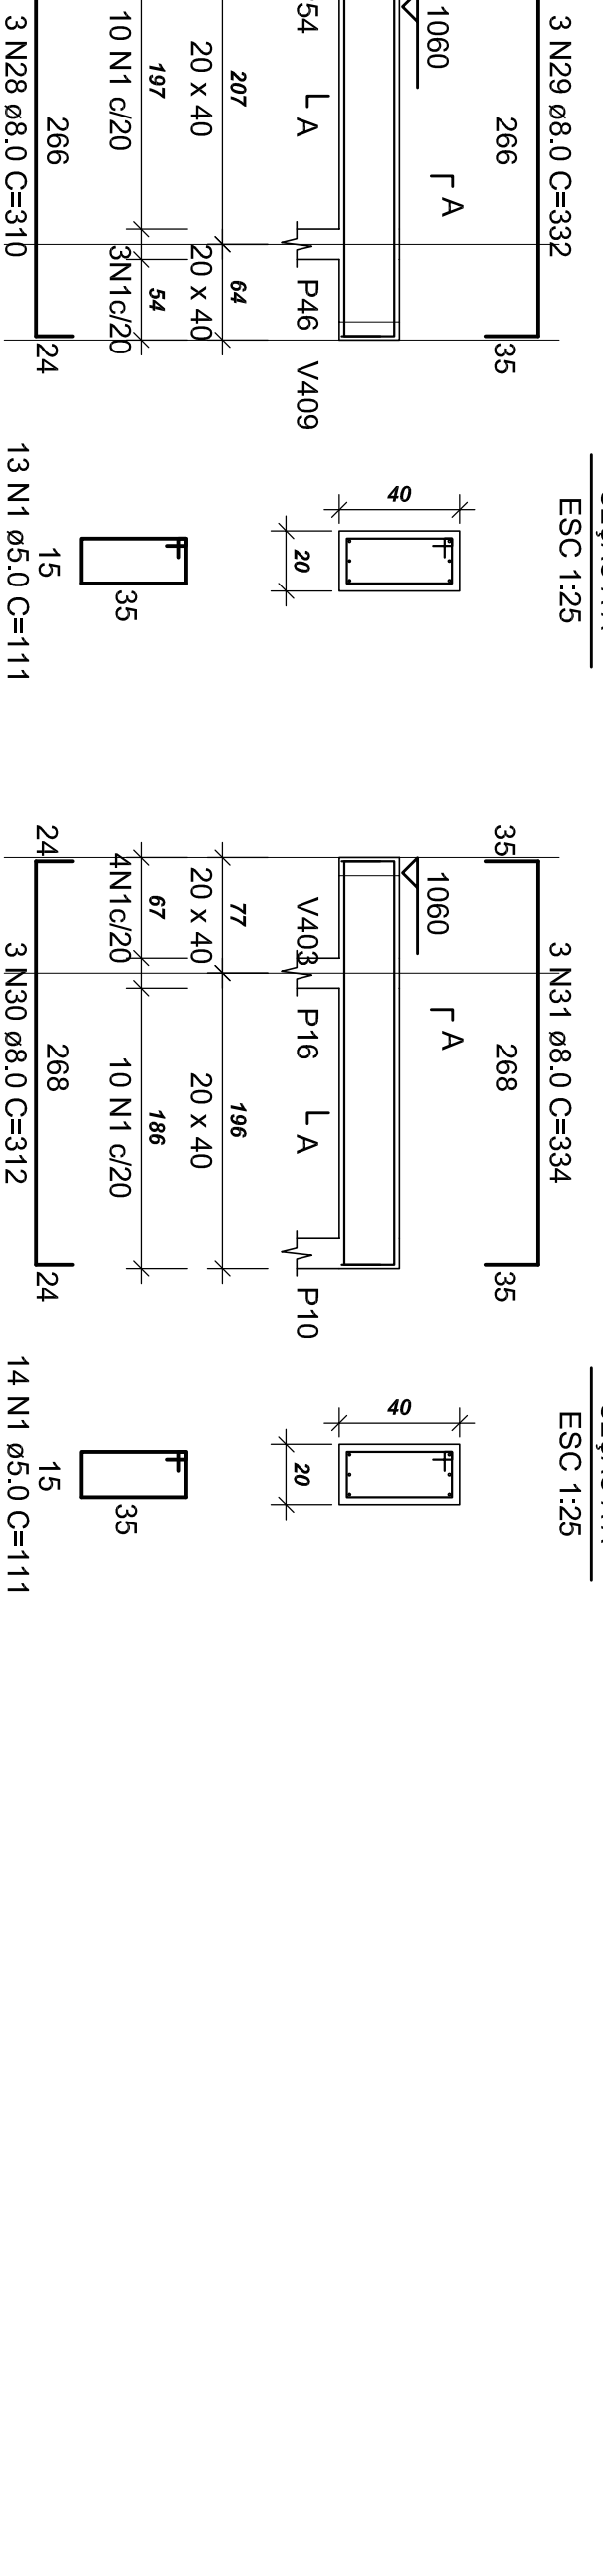

V416 (20 x 40)

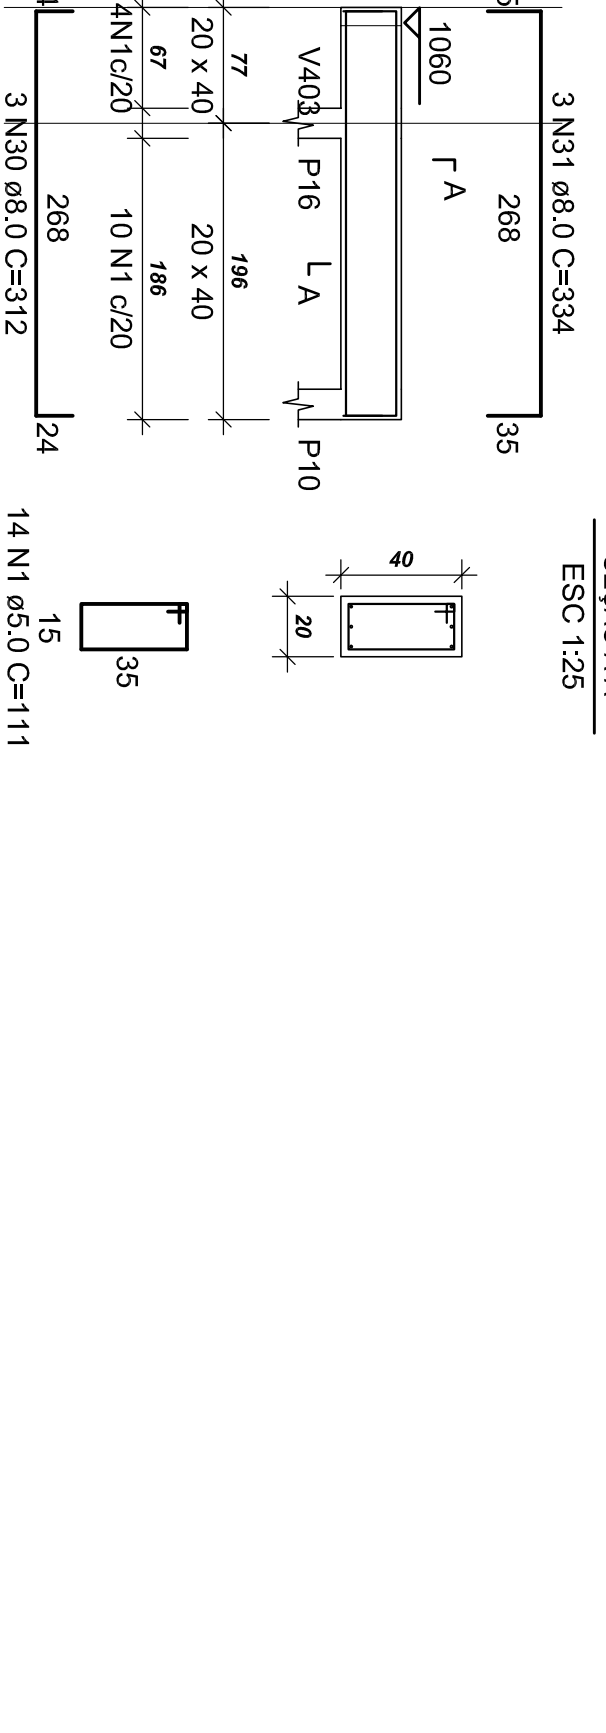

V413 (20 x 40)

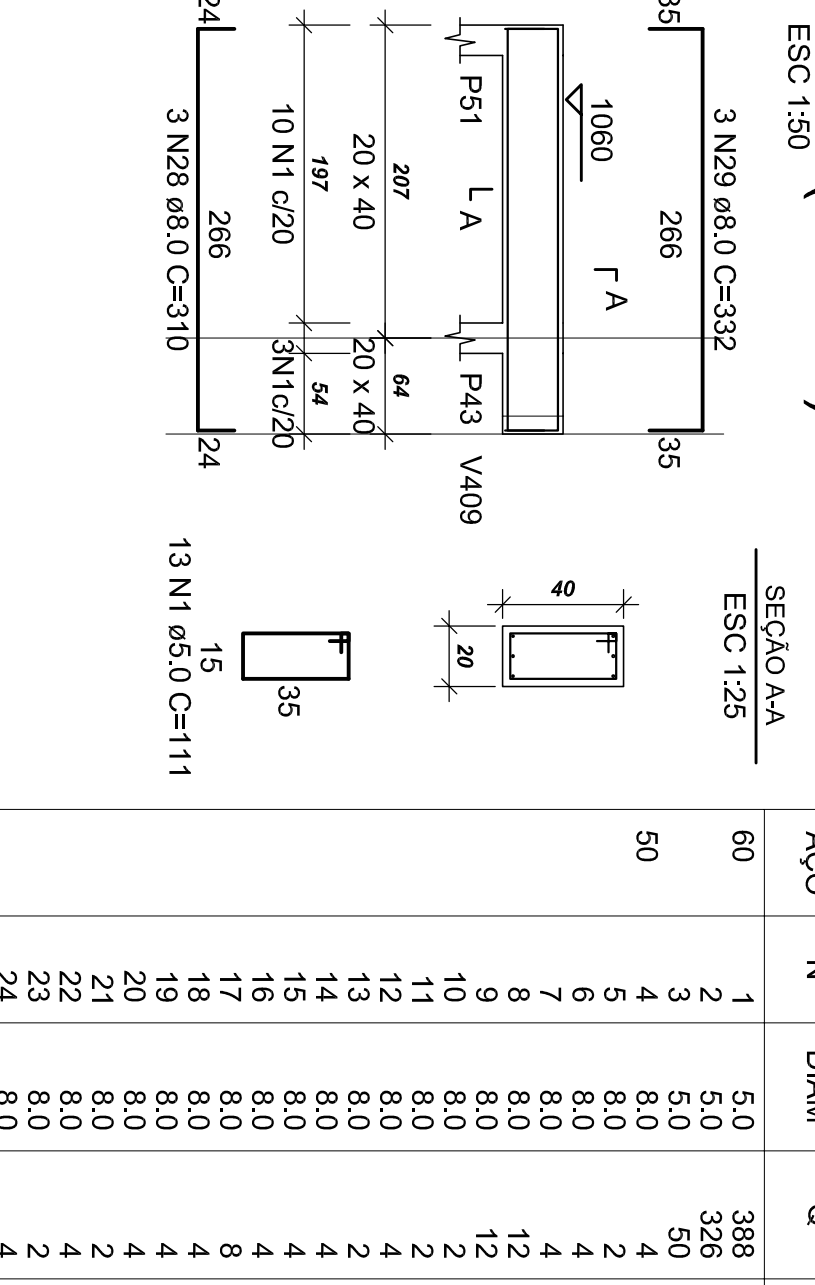

| ACO | N  | DIAM | Q   | UNIT | C.TOTAL |
|-----|----|------|-----|------|---------|

| ACO        | DIAM  | C.TOTAL | PESO-0% |
|------------|-------|---------|---------|

Vol. de concreto total (C-25) = 10.69 m³

Área de forma total = 157.64 m²

|                                                        |  |                                                        |  |
|--------------------------------------------------------|--|--------------------------------------------------------|--|
| PROJETO ESTRUTURAL                                     |  | PROJETO ESTRUTURAL                                     |  |
| CONFERIR MEDIDAS NA OBRA                               |  | CONFERIR MEDIDAS NA OBRA                               |  |
| AMPLIAÇÃO PRÉDIO SALAS DE AULA<br>CAMPUS TEÓFILO OTONI |  | AMPLIAÇÃO PRÉDIO SALAS DE AULA<br>CAMPUS TEÓFILO OTONI |  |
| FERRAGEM DAS VIGAS:                                    |  | FERRAGEM DAS VIGAS:                                    |  |
| COBERTURA                                              |  | COBERTURA                                              |  |
| CARLOS HIRANOUE DE SOUZA GONÇALVES                     |  | CARLOS HIRANOUE DE SOUZA GONÇALVES                     |  |
| COTA 75.920 - 17                                       |  | COTA 75.920 - 17                                       |  |
| ESCALA INDICADA                                        |  | ESCALA INDICADA                                        |  |
| TÍTULO                                                 |  | TÍTULO                                                 |  |
| VERSÃO 1                                               |  | VERSÃO 1                                               |  |
| DATA                                                   |  | DATA                                                   |  |
| AUTOR                                                  |  | AUTOR                                                  |  |
| REVISOR                                                |  | REVISOR                                                |  |
| APROVADO                                               |  | APROVADO                                               |  |
| 09/09                                                  |  | 09/09                                                  |  |