
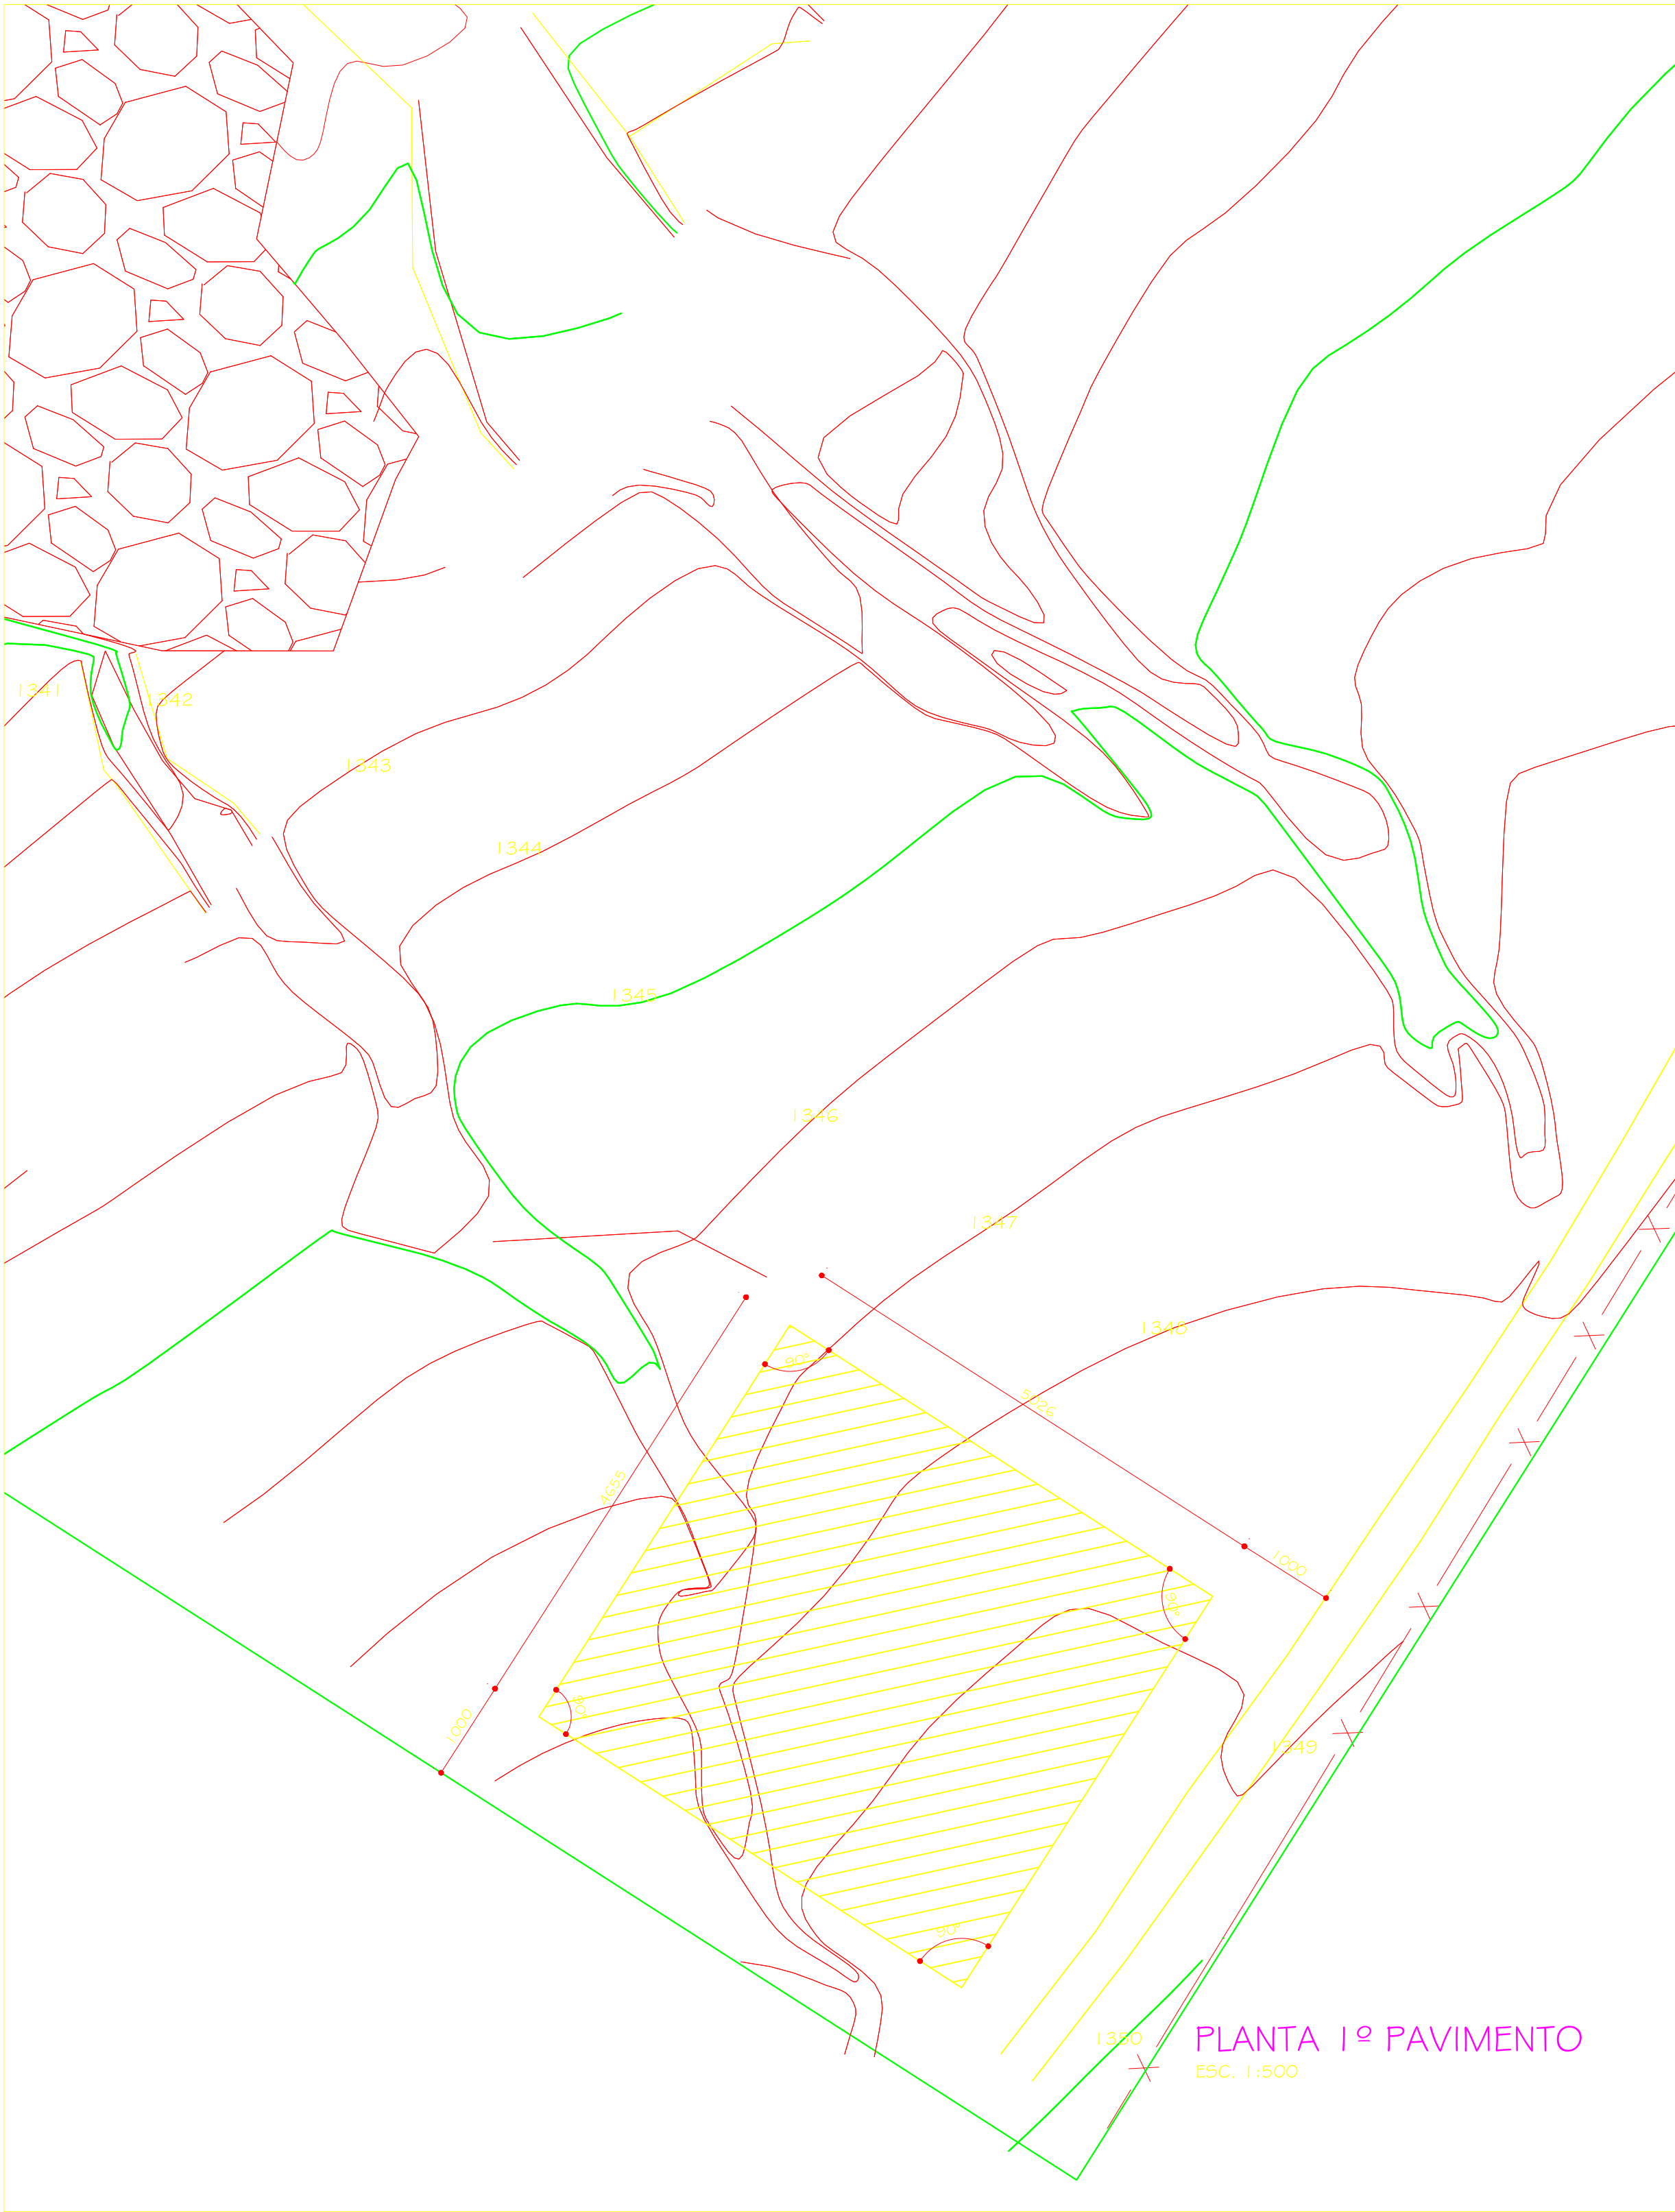


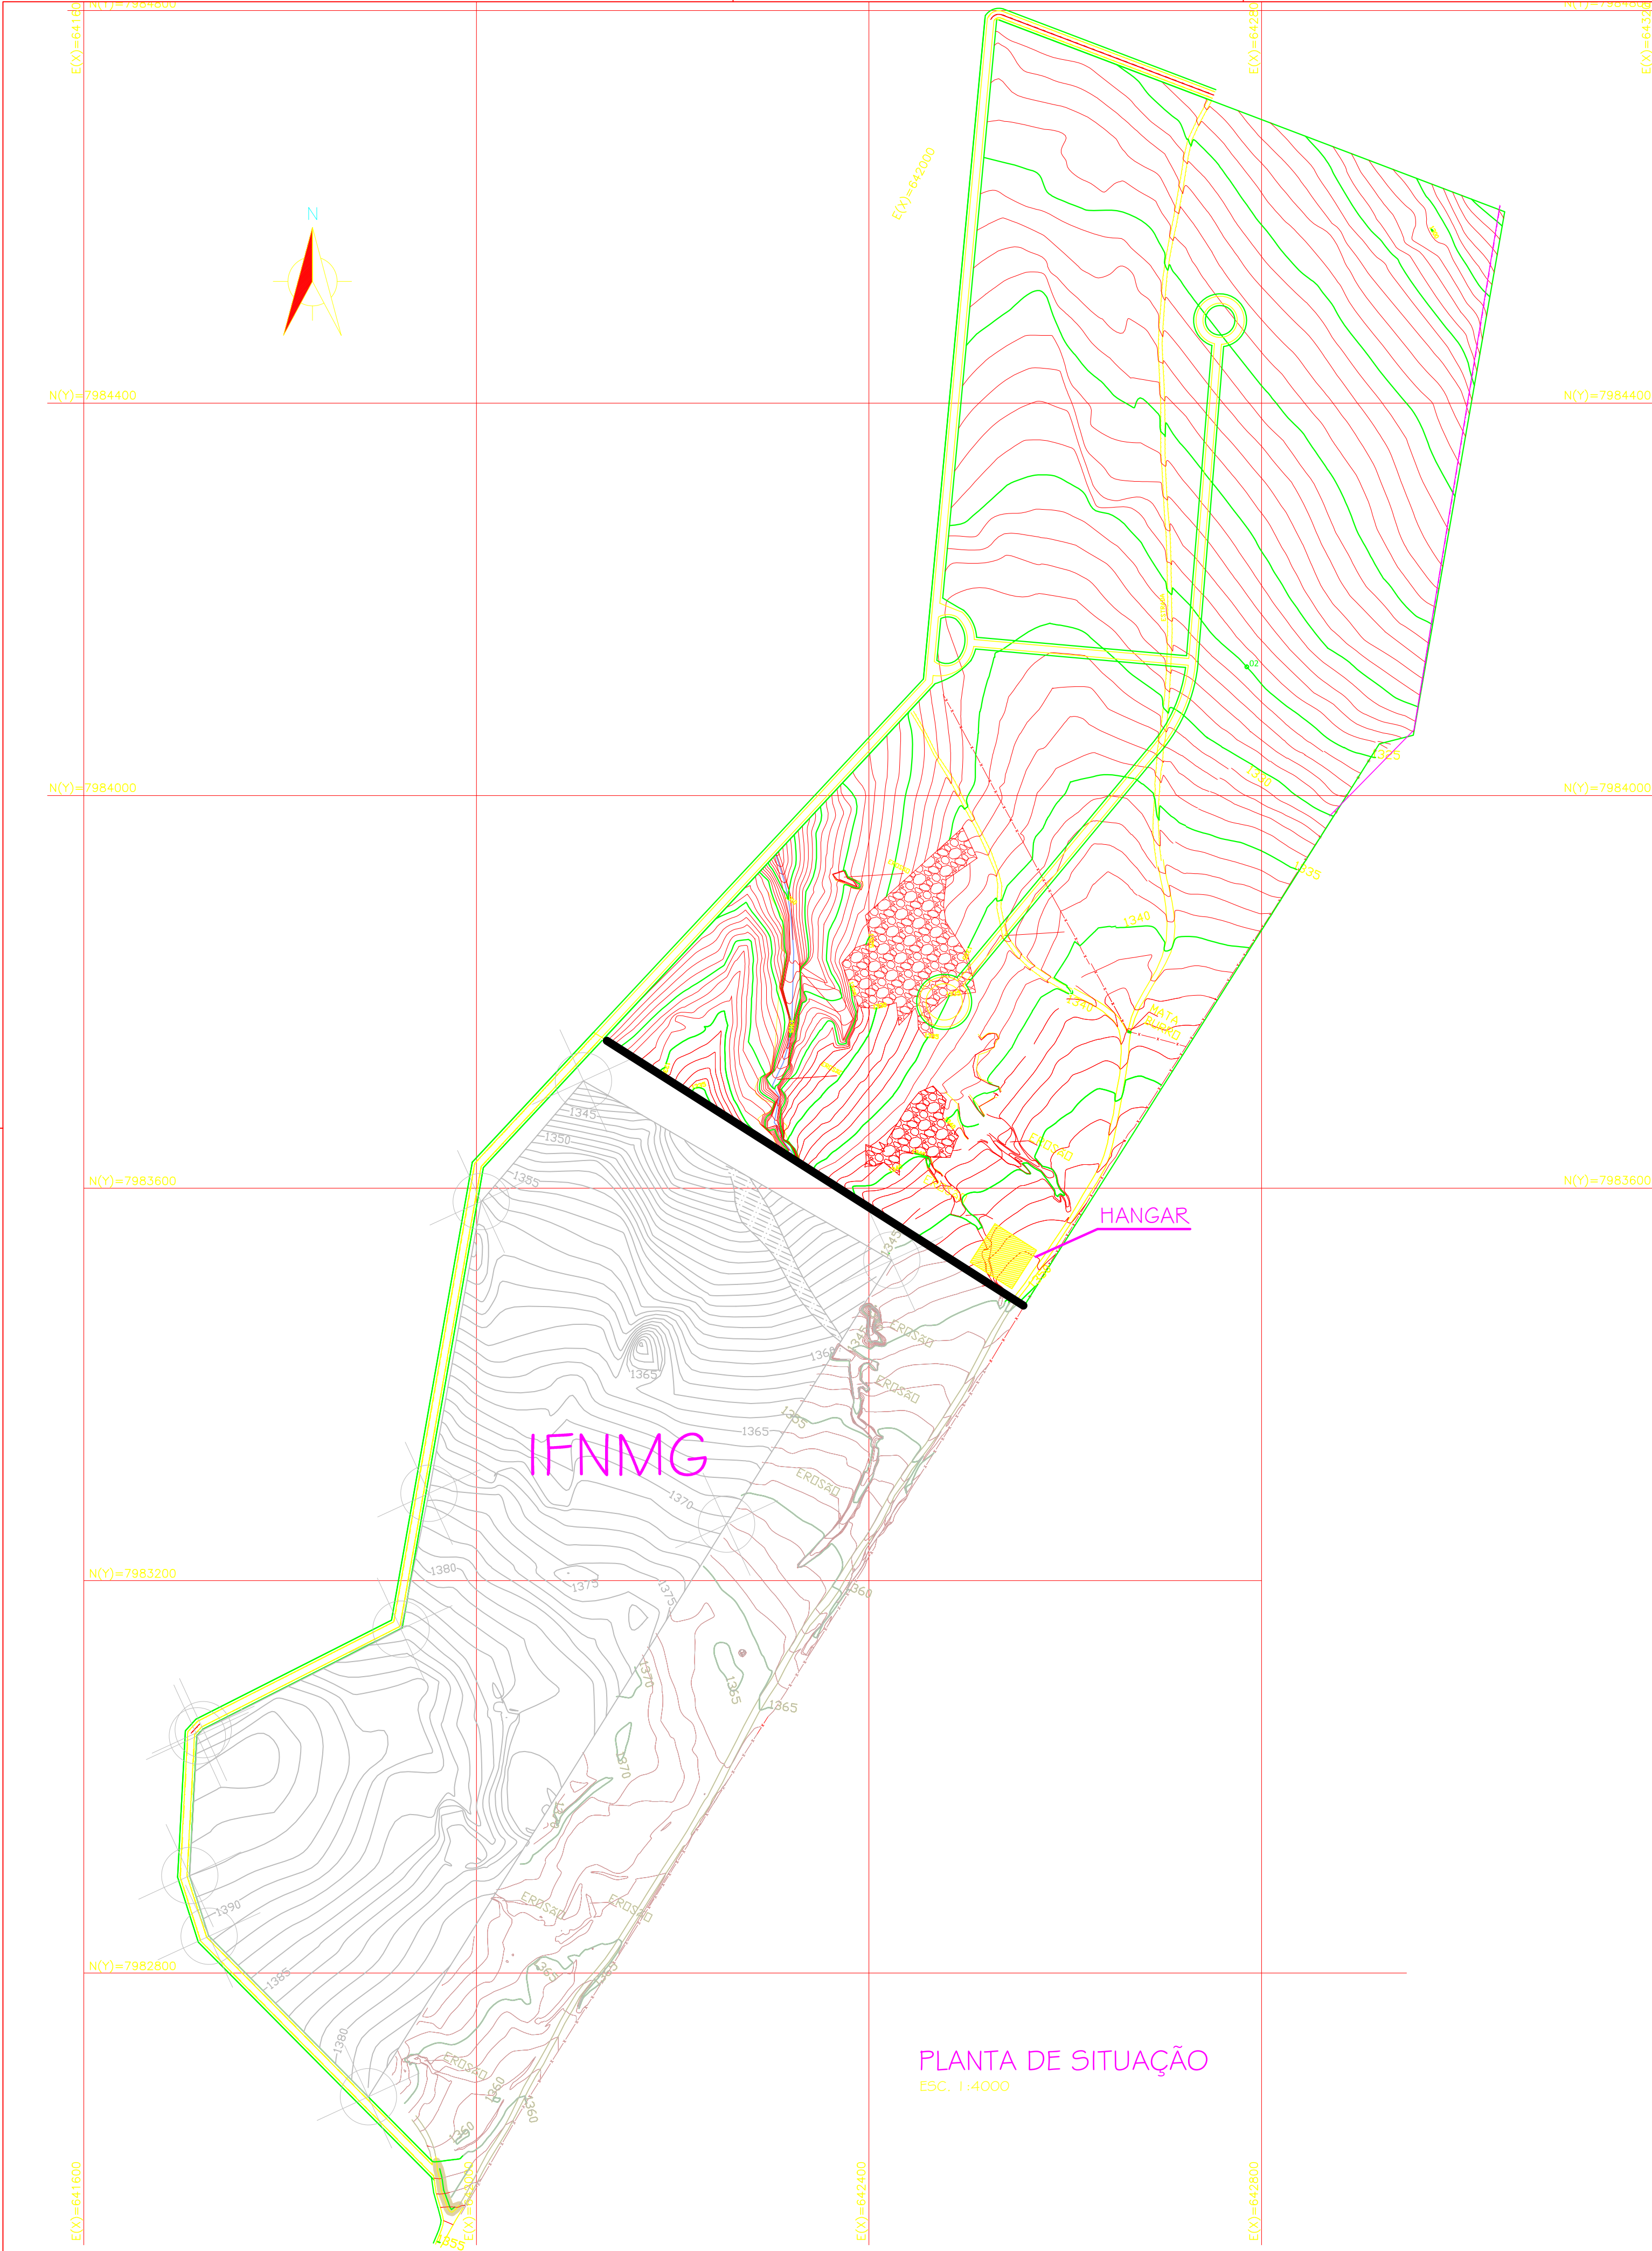

FASE: PROJETO ARQUITETÔNICO BÁSICO			
OBSERVAÇÕES: CONFERIR MEDIDAS NA OBRA			
HANGAR DA UFVJM AEROPORTO JK / DIAMANTINA			
RODOVIA MANTOVIM 315/5000 - LADO DA AÇÚCA - DIAMANTINA/MG			
PROPRIETÁRIO: INSTITUTO DE DESENVOLVIMENTO DE DIAMANTINA (IDDI) - 888.315/0001-57			
TÍTULO: PLANTA DE SITUAÇÃO / IMPLANTAÇÃO			
RESPONSÁVEL TÉCNICO: MONICA MARTINS ANDRADE TOLENTINO CREA 63163/D - MG			
VERSÃO: VERSÃO 1	DATA: 23.07.2012	AUTOCAD: FILIPE CRISPIM E FABIULA FERNANDES	FOLHA: 01/07
ARQUIVO: HANGAR UFVJM 26072013(1)			