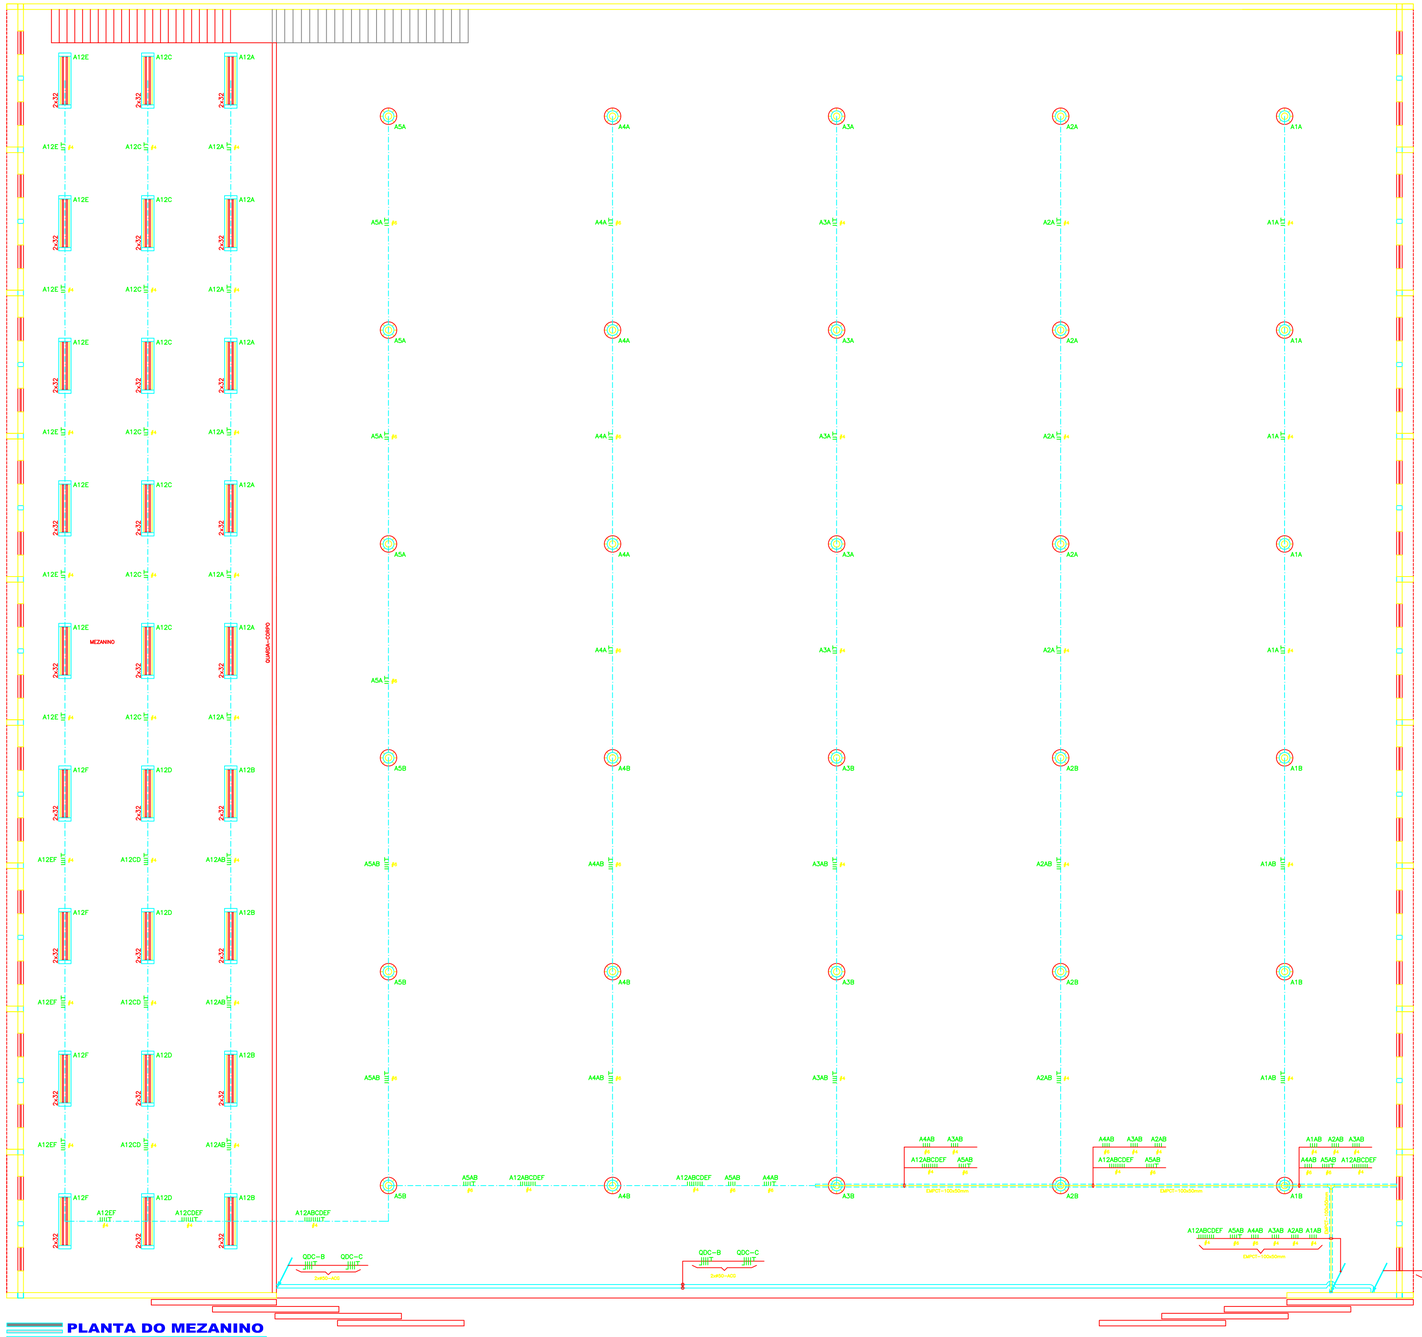

PLANTA DO MEZANINO

ESCALA 1/75

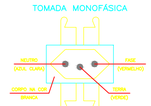

DETALHE 10

TOMADA ELÉTRICA 10A
NBR 14.136
SEM ESCALA

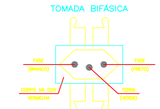

DETALHE 11

TOMADA ELÉTRICA 10A
NBR 14.136
SEM ESCALA

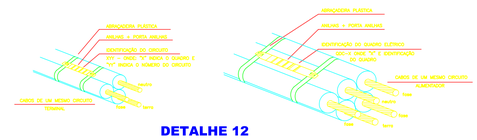

DETALHE 12

IDENTIFICAÇÃO DE CONDUTORES
SEM ESCALA

ADVERTÊNCIA

1 - QUANDO UM DISJUNTOR OU FUSÍVEL ATUA, DESLIGANDO ALGUM CIRCUITO, OU A INSTALAÇÃO INTEIRA, A CAUSA PODE SER UMA SOBRECARGA OU UM CURTO CIRCUITO. FERRAMENTAS PREGADAS SÃO SINAIS DE SOBRECARGA; POR ISSO, NUNCA TROQUE OS(AS) DISJUNTORES OU FUSÍVEIS POR OUTROS DE MAIOR CORRENTE, SIMPLESMENTE, COMO REGRA, A TROCA DE UM DISJUNTOR OU FUSÍVEL POR OUTRO DE MAIOR CORRENTE NOMINAL APRES. A CAUSA DOS FIOS E CABOS QUEIMADOS POR VEZES DE MAIOR SEÇÃO (BITOLA).

2 - DA MESMA FORMA, NUNCA DESATIVE OU REMOVA A CHAVE AUTOMÁTICA DE PROTEÇÃO CONTRA CHOQUES ELÉTRICOS DISPONÍVEIS DEL MESMO DR. CASO DE DESLIGAMENTOS SEM CAUSA APARENTE. SE OS DESLIGAMENTOS FOREM FREQUENTES E, PRINCIPALMENTE, SE OS TENTATIVAS DE RESSET NÃO FUNCIONAREM, CHAME UM ELETRICISTA. ESSE PROFISSIONAL PODERÁ VERIFICAR A INSTALAÇÃO ELÉTRICA APRESENTA PROBLEMAS, TAIS COMO FUGA DE CORRENTES E CORROSÃO POR PROCESSOS ELETROQUÍMICOS. A DESATIVAÇÃO DO FUNCIONAMENTO DE CHAVE SIMÉTRICA É ELIMINADA DE MEDIDA PROTETORA CONTRA CHOQUES ELÉTRICOS E RISCO DE VIDA PARA OS USUÁRIOS DA INSTALAÇÃO.

DETALHE 13

PLACA DE ADVERTÊNCIA A SER
AFIXADA NOS QUADROS DE DISTRIBUIÇÃO
SEM ESCALA

CLIENTE:
UNIVERSIDADE FEDERAL DO VALE DO JEQUITINHONHA E MUCURI

OBRA:
HANGAR – AEROPORTO JK / DIAMANTINA
RODOVIA MG 367, KM 583, Nº 5000 – ALTO DA JACUBA – DIAMANTINA/MG

AUTOR:
Magna Engenharia | Arquitetura | Gerenciamento
RUA NUNES VIEIRA, Nº114-SANTO ANTÔNIO-BH/MG
Tel/Fax:(31)3344.7755/3287.4853 – magna@magna.eng.br

RESPONSÁVEL TÉCNICO:
ENG. FERNANDO CESAR RIBEIRO DE FARIA – CREA/MG 42.116

COORDENAÇÃO:
TÉC. LUCIANO PEREIRA DAMASCENO – CREA/MG 97.669/TD

PROJEÇÃO:
ELOÍSIO R. DE PAULA – CREA 128327/TD

PROJETO:
ELÉTRICO
INSTALAÇÕES INTERNAS DE BAIXA TENSÃO

ESCALA:
INDICADA

CONTEÚDO:
PLANTA DO MEZANINO E DETALHES.

DATA:
MAR/2013

FOLHA:
03/03

REVISÃO: | REVISÃO: | REVISÃO:
REVISÃO: | REVISÃO: | REVISÃO:

C:\Users\Carlos\Dropbox\PROJETOS - UFVJM\DIAMANTINA\AEROPORTO\ITEM 8 - HANGAR\PROJETO ELÉTRICO\ARQUIVOS - DWG\03-ELÉTRICA-PLANTA DO MEZANINO_R00.dwg