


CONVENÇÕES	
AC	COLUNA DE ALIMENTAÇÃO DA CAVA D'ÁGUA
AF	COLUNA DE ÁGUA FRIA
AP	COLUNA DE ÁGUAS PLUVIAIS PARA DESCARTE
VENT	COLUNA DE VENTILAÇÃO
TO	TUBO DE QUEBRA DE ESGOTO
CI	CAMA DE INSTALAÇÃO
CS	CAMA DE PASSAGEM
OP	CAMA DE PASSAGEM
CO/CS	CAMA DE GORRUA E SIFONADA
TC	TUBULAÇÃO DE CONCRETO SIMPLES
TCA	TUBULAÇÃO DE CONCRETO ARMADO
L	COMPONENTE DA TUBULAÇÃO
1	DECLIVIDADE
VS	VAZÃO SANITÁRIO
LV	LAVATÓRIO
CH	CHUVEIRO
PI	PA DE COZINHA
T	TANQUE DE LAVAR ROUPAS
TL	TORNEIRA DE LIMPEZA
TE	TORNEIRA DE JARDIM
VE	VALVULA DE ESFERA
VS	VALVULA DE SIFONADA
RG	REGISTRO DE CAIXETA
RP	REGISTRO DE PRESSÃO
RE	REDUÇÃO EXCÊNTRICA
RL	BOLÇA DE REDUÇÃO LONGA
RED	REDUÇÃO
CSG	CAMA SIFONADA GORRUA, MARCA TORSE
CSG	CAMA SIFONADA GORRUA, MARCA TORSE
TS	TE SANITÁRIO
JS	JUNÇÃO SIMPLES

SIMBOLOGIA

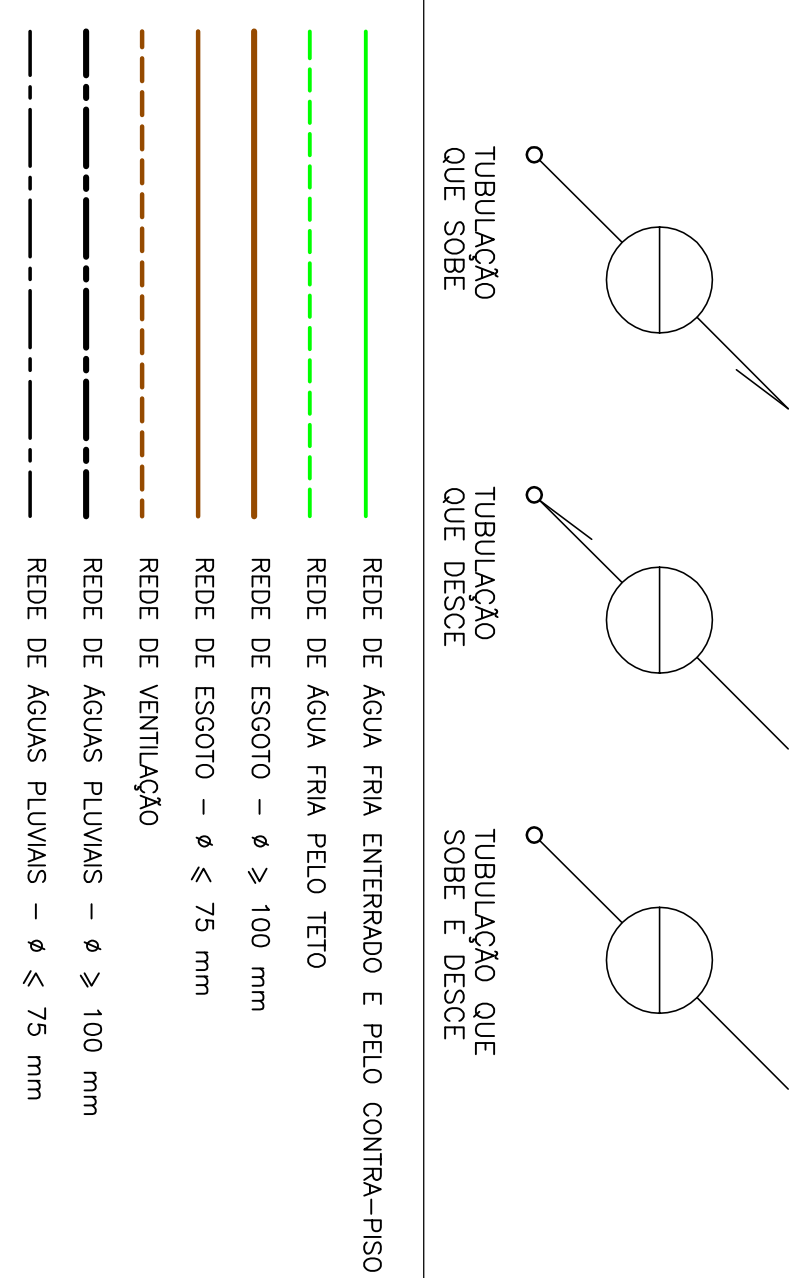

NOTAS GERAIS


ALTURAS DOS PONTOS DE ESGOTO PARA OS APARELHOS:

- LAVATÓRIO - 0,50 m
 - PA DE COZINHA - 0,60 m
 - TANQUE DE LAVAR ROUPAS - 0,40 m
 - TORNEIRA DE JARDIM - 0,40 m
 - TORNEIRA DE LIMPEZA - 0,40 m
- NOTA: ALTURAS MÍNIMAS DOS EIXOS DOS PONTOS AO PISO ACABADO.
- NOTA: ESPECIFICAÇÃO/NUMERAÇÃO DOS PAVIMENTOS ESTÁ EM CONFORMIDADE COM O PROJETO ARQUITETÔNICO.
- DECLIVIDADES DOS TUBOS DE ESGOTO E ÁGUAS PLUVIAIS:

PROJETO EXECUTIVO - HIDROSSANITÁRIO

CONFIRMAR MEDIDAS NA OBRA

HANGAR DA UFVJM

AEROPORTO JK / DIAMANTINA


RODOVIA MG 567, KM 565, N° 5000 - ALTO DA JACARA - DIAMANTINA/MG


PROJETO: PLANTA DO MEZANINO - REDE DE ÁGUA

UFVJM


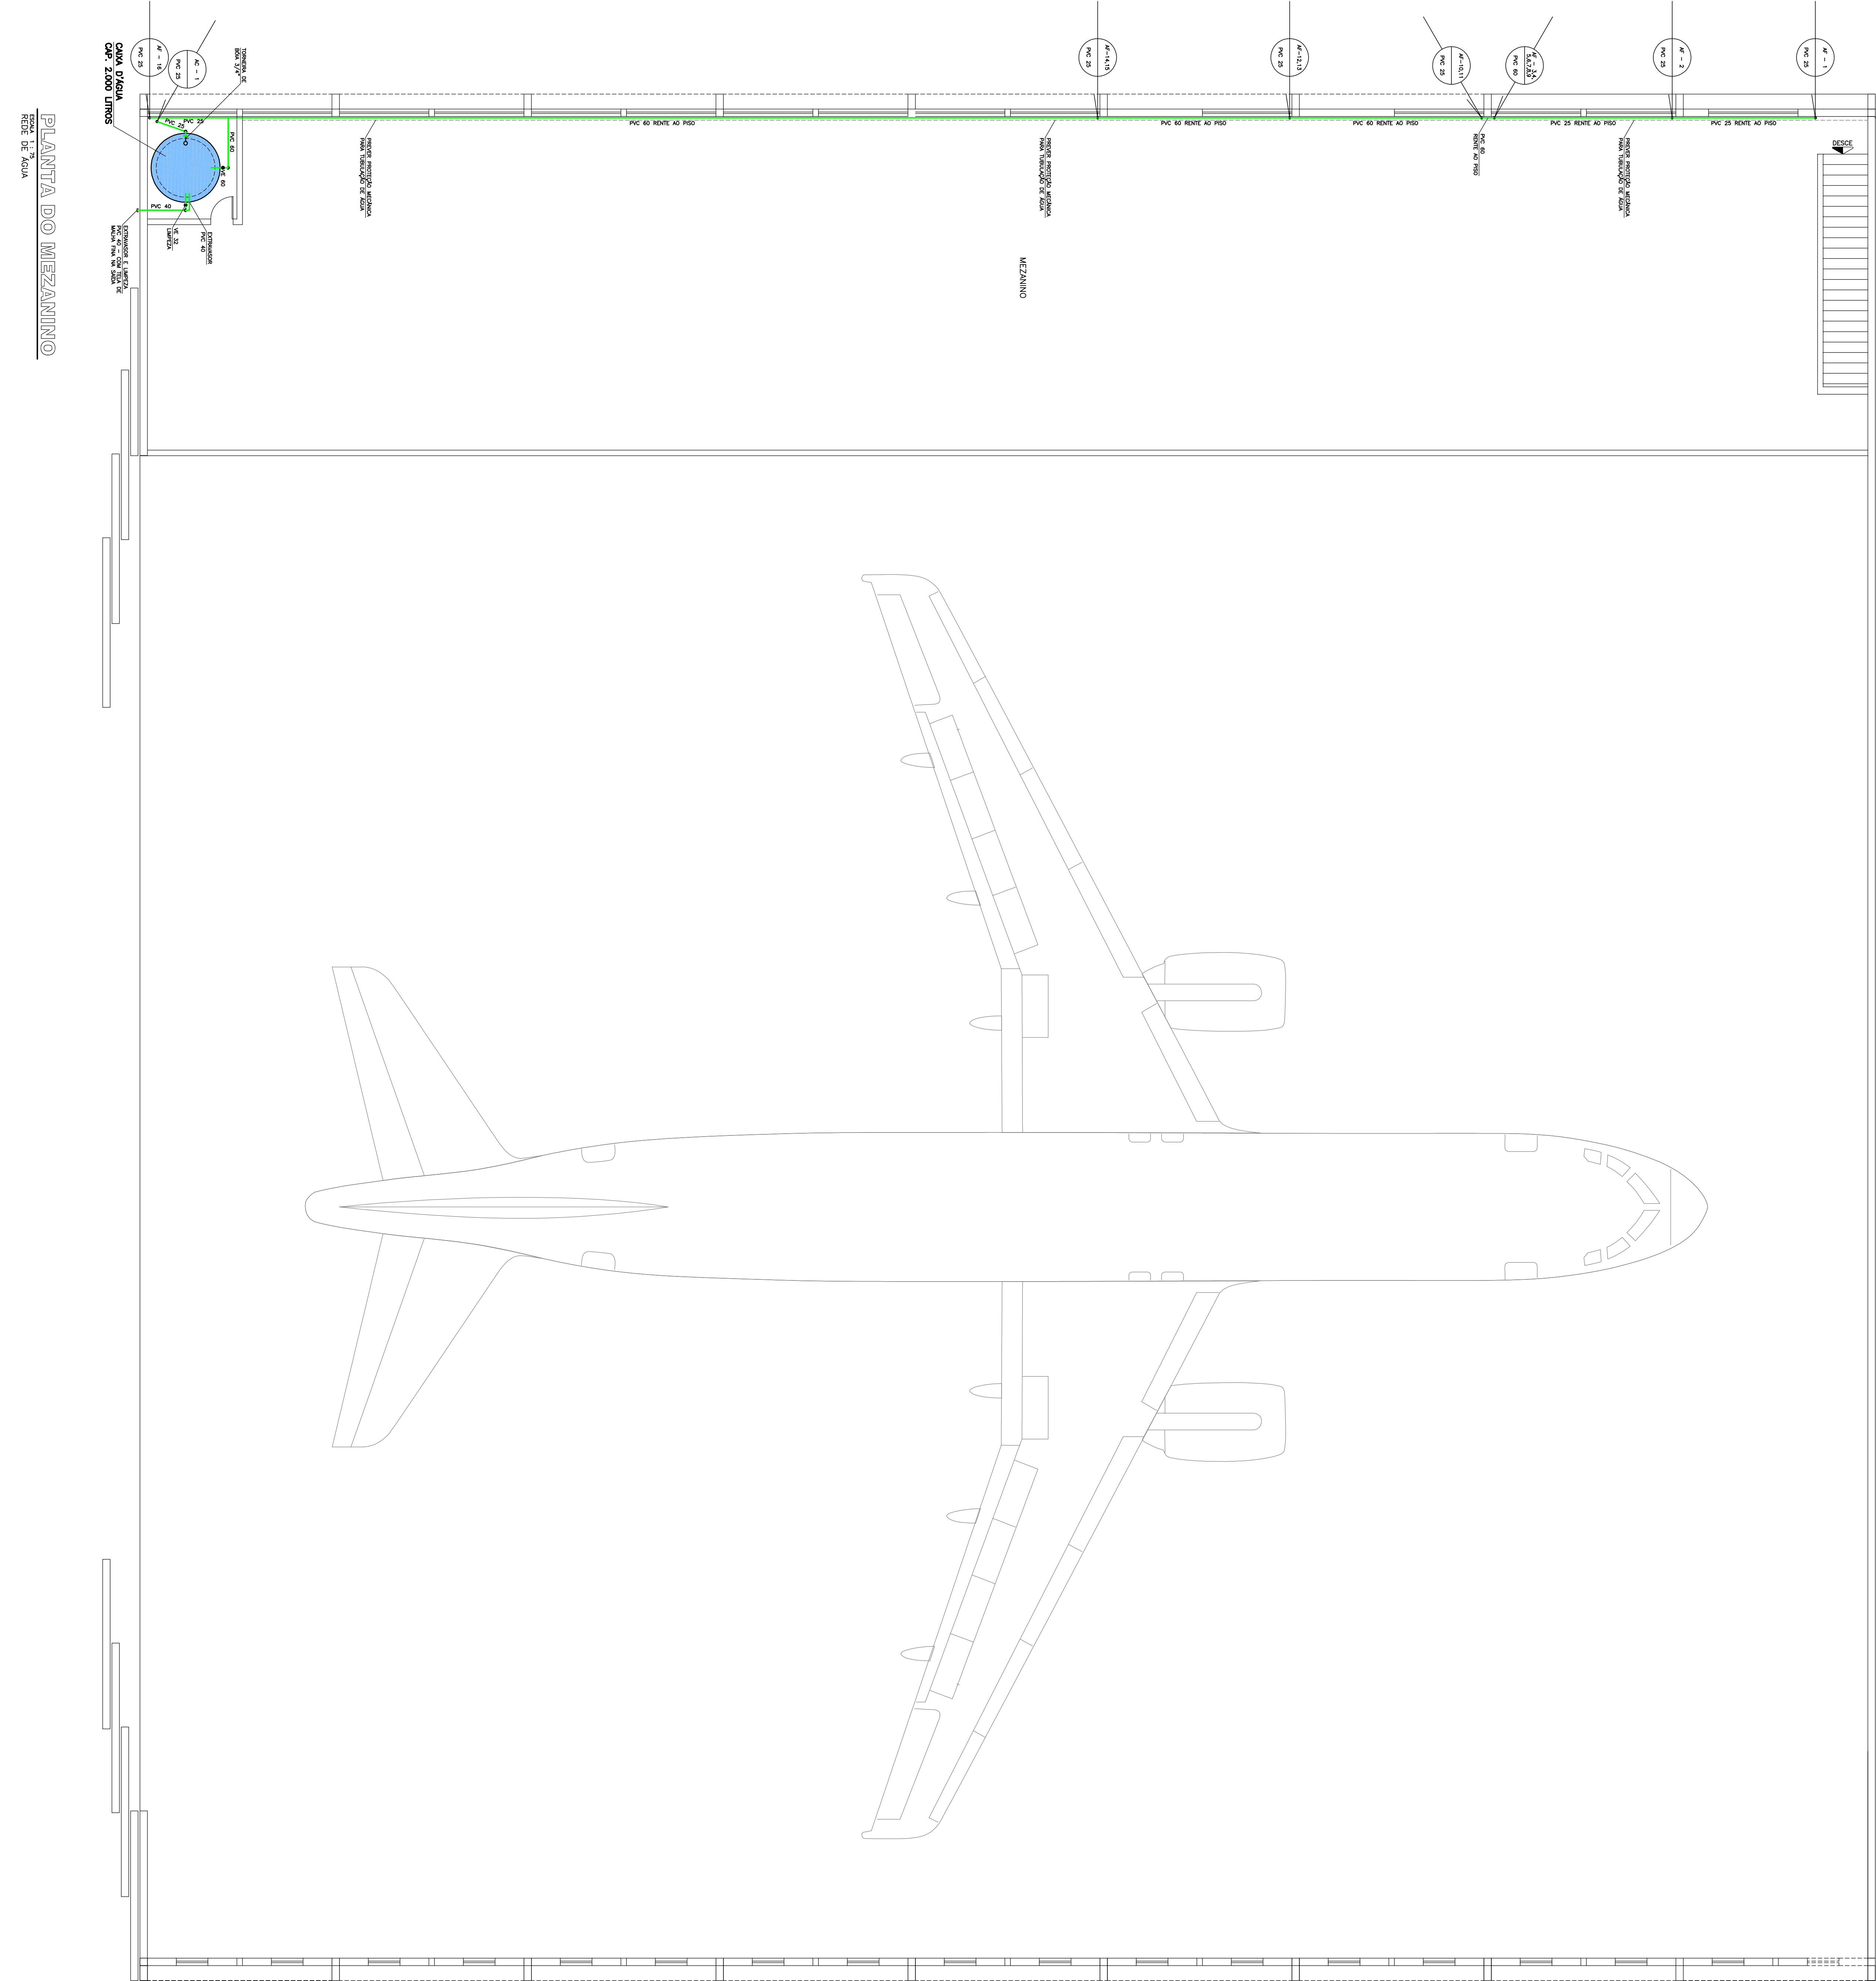

PLANTA DO MEZANINO

REDE DE ÁGUA