


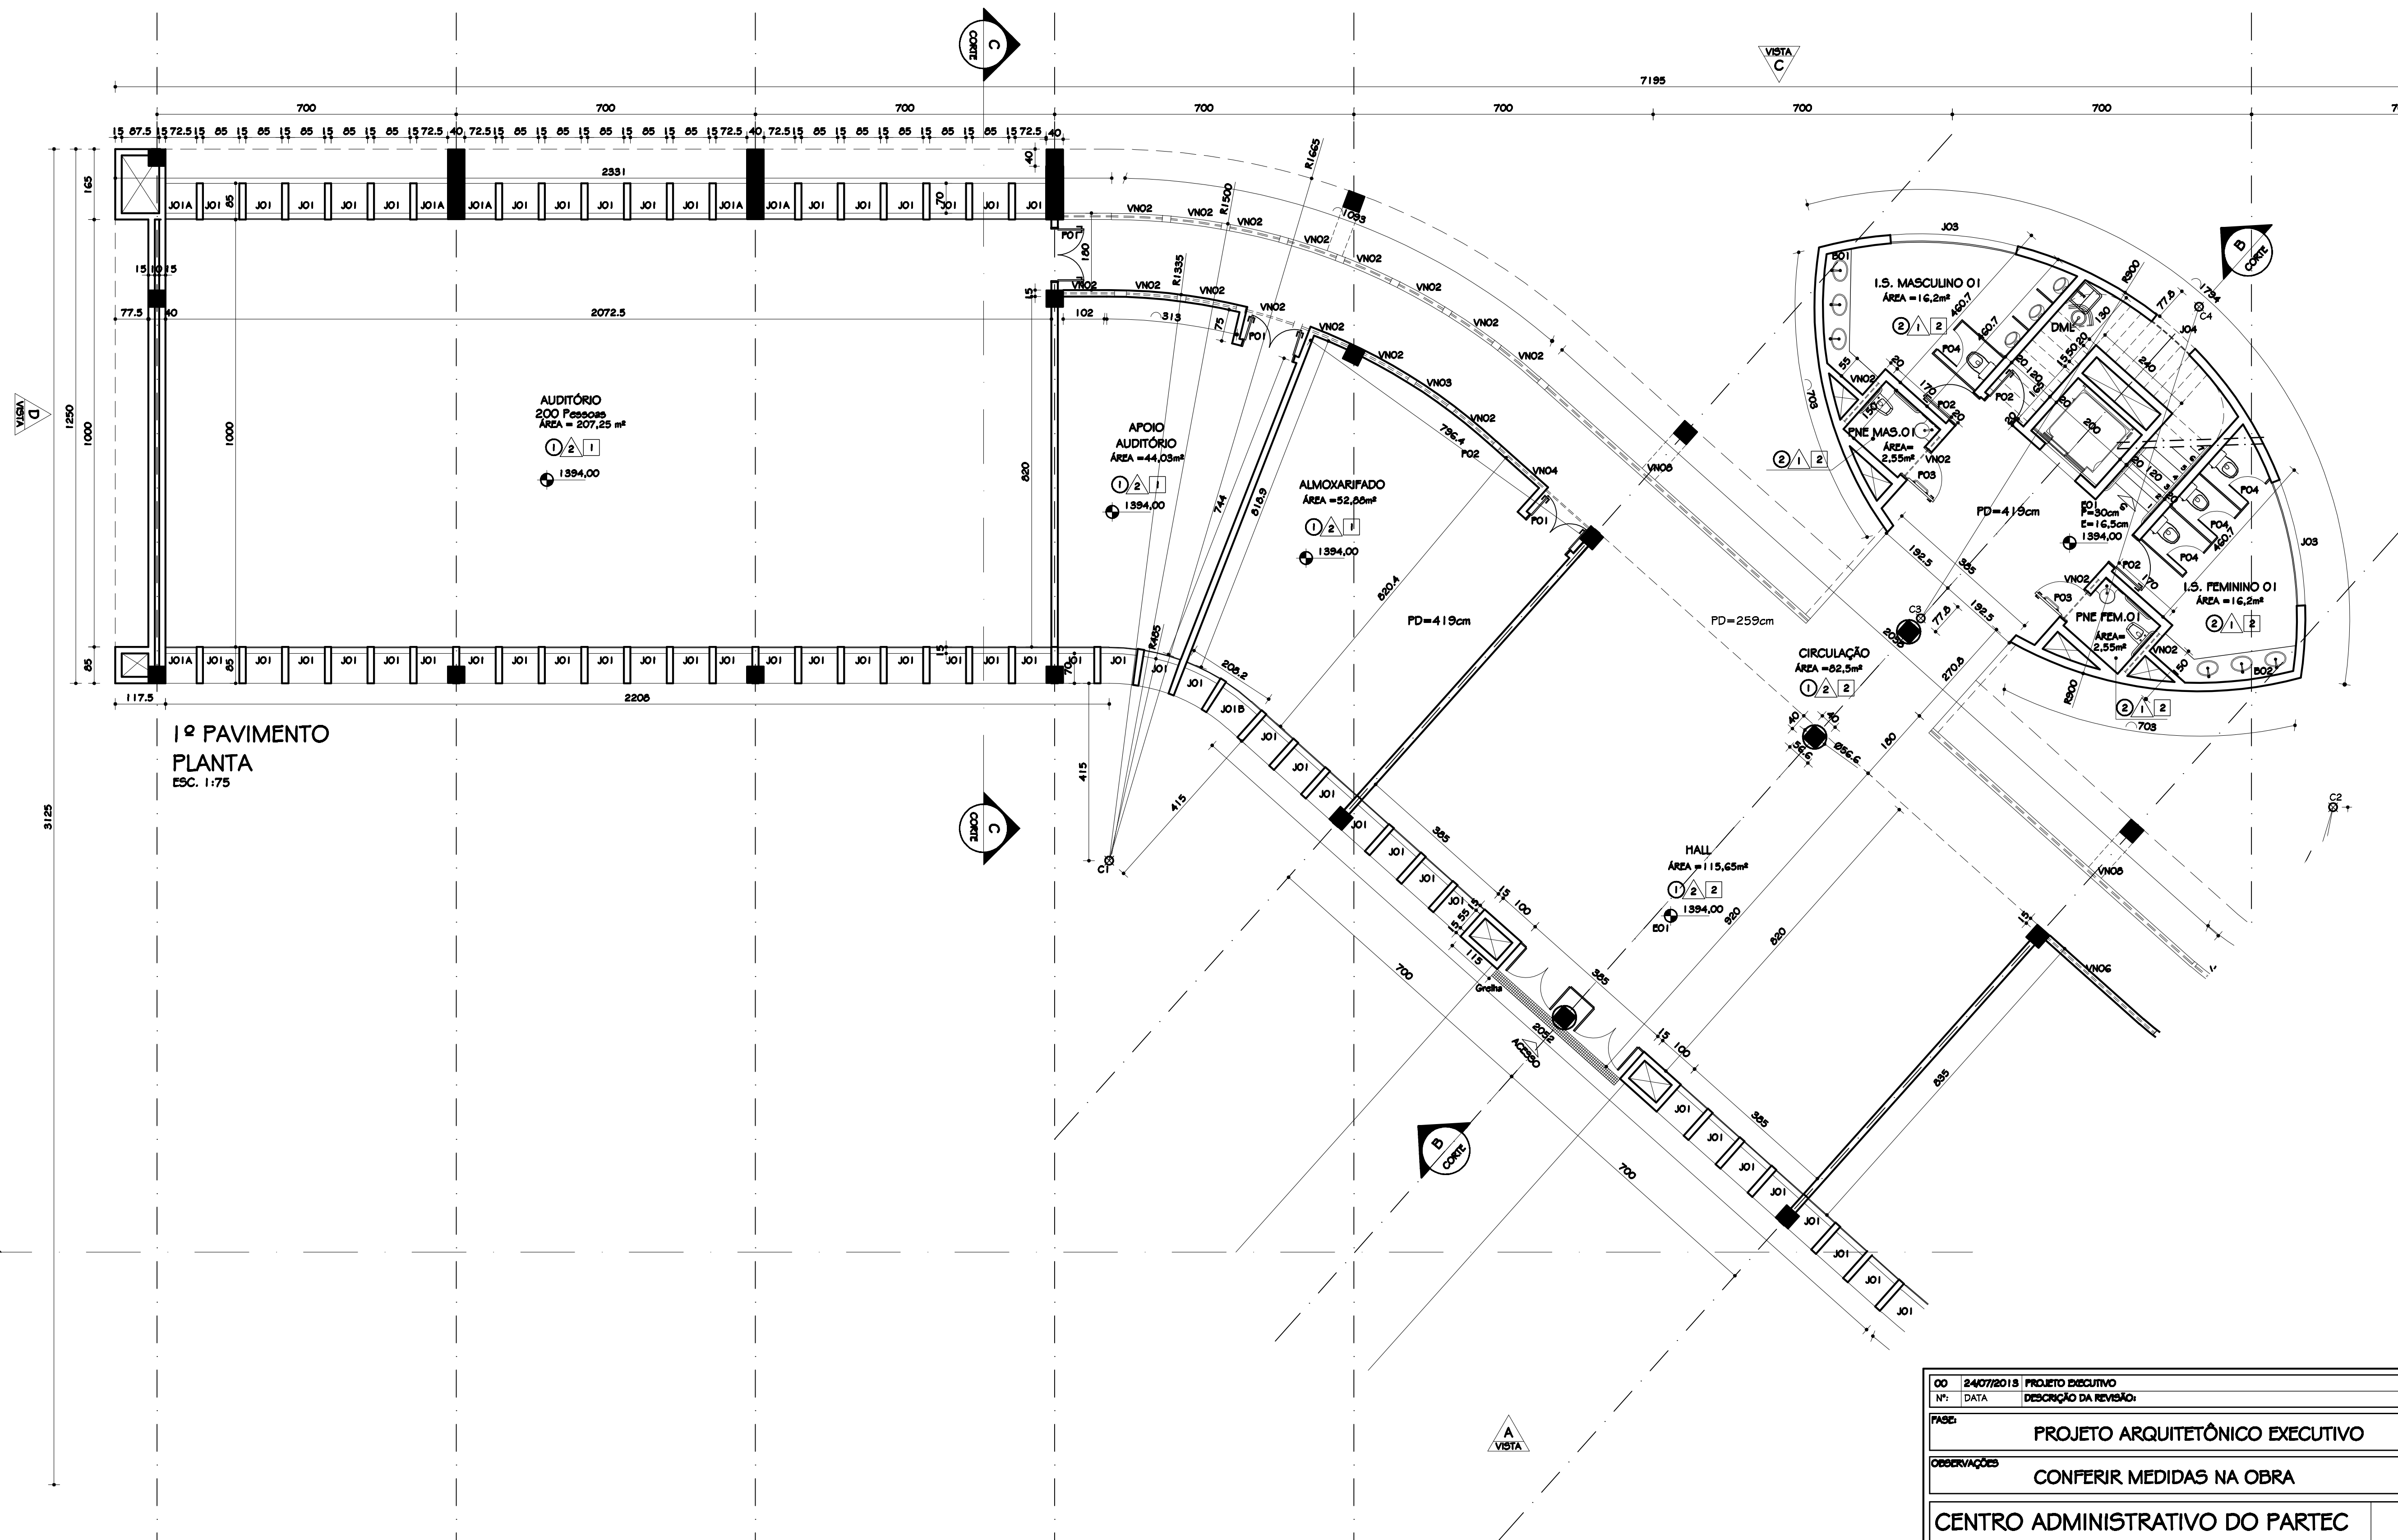

1º PAVIMENTO
PLANTA
ESC. 1:75

DIAGRAMA DE
LOCALIZAÇÃO
ESC. 1:500

00	24/07/2013	PROJETO EXECUTIVO
Nº:	DATA	DESCRIÇÃO DA REVISÃO:
FASE:	PROJETO ARQUITETÔNICO EXECUTIVO	
OBSERVAÇÕES	CONFERIR MEDIDAS NA OBRA	
CENTRO ADMINISTRATIVO DO PARTEC		
CAMPUS DIAMANTINA		
RODOVIA MG 367, KM 563, Nº 5000 - ALTO DA JACUBA - DIAMANTINA/MG		
PROPRIETÁRIO:	UNIVERSIDADE FEDERAL DOS VALES DO JEQUITINHONHA E MUCURI	CNPJ 16.888.315/0001-57
TÍTULO	PLANTA 1º PAVIMENTO- PARTE 01	
AUTOR PROJETO ARQUITETÔNICO / RT:	SEBASTIÃO DE OLIVEIRA LOPES CREA 8474/D - MG	
REVISÃO:	MÔNICA MARTINS ANDRADE TOLENTINO CAU 47.303-0 - MG	
VERSÃO:	VERSÃO 1	FOLHA: 02/25
ARQUIVO: UFVJM_ADM PARTEC PARTEC_ARQEX_VO1 F02-07_R00		