

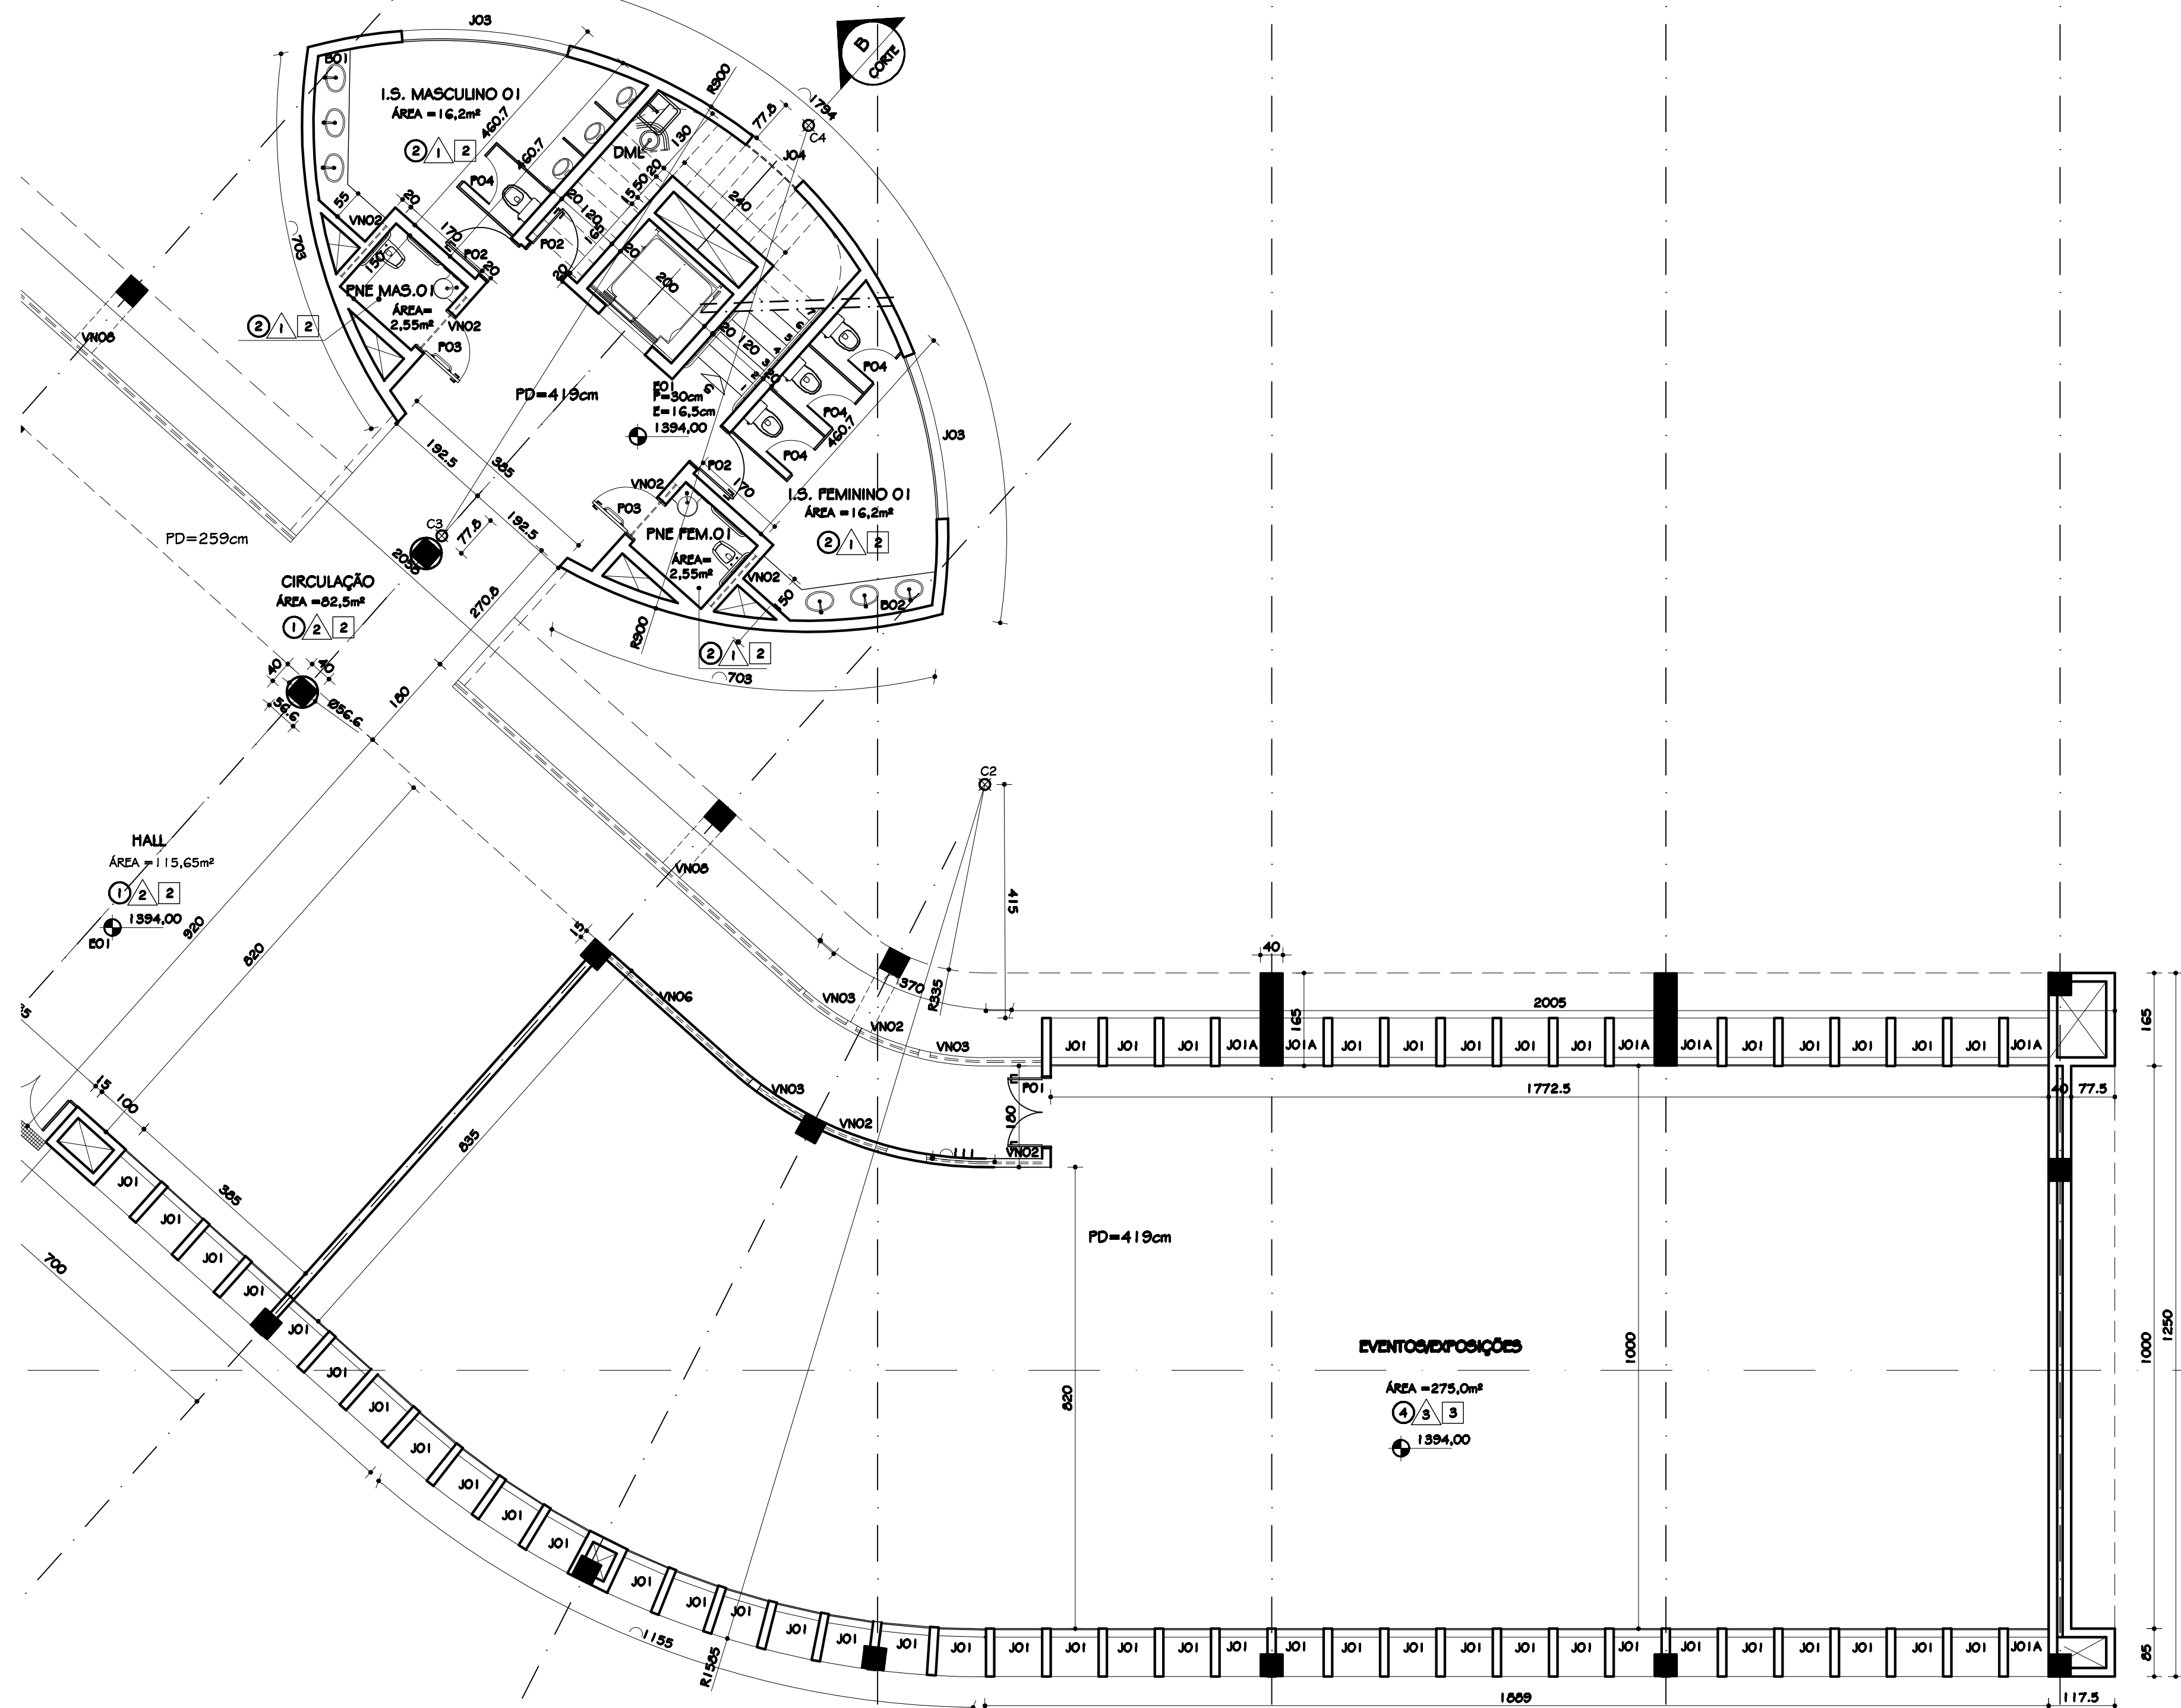


DIAGRAMA DE LOCALIZAÇÃO
ESC. 1:500

TABELA GERAL REVESTIMENTOS	
PISOS	1 CERÂMICA 30x30 PEI 4 / COR: CINZA CLARO
2 CERÂMICA 30x30 PEI 4 / COR: CINZA ESCURO	
3 CERÂMICA 30x30cm PEI 4 ANTIDERRAPANTE COR: CINZA CLARO COM FILETE EM ARDÓSIA POLIDA esp. 2cm COM TRISO ANTIDERRAPANTE	
4 PISO EMBORRACHADO ACE	
1	BARRADO CERÂMICO H= VARIÁVEL CERÂMICA 10x10cm REF.: STRUFALDI / LINHA: IBÉRICA (OU EQUIVALENTE) I.S. FEMININO E I.S. PNE FEMININO: COR: BRANCO WHITE - PEI 04 - Cód.:1095 COR: GUINDO - PEI 02 - Cód.:1110 COR: CATÃO CLARO - PEI 03 - Cód.:1130 ACIMA PINTURA TINTA CORAL COR: SEMENTE DE PÉROLA Cód.: 401Y 75/084 (OU EQUIVALENTE) I.S. MASCULINO E I.S. PNE MASCULINO: COR: BRANCO WHITE - PEI 04 - Cód.:1095 COR: VERDE - PEI 02 - Cód.:1060 COR: ÁGUA - PEI 03 - Cód.:1140 ACIMA PINTURA TINTA CORAL COR: SÁLVIA Cód.: 30GY 75/105 (OU EQUIVALENTE)
2	PINTURA TINTA ACRÍLICA FOSCA COR: PALHA
3	CARPETE
PAREDES	4 PINTURA TINTA ACRÍLICA FOSCA COR: TERRACOTA SUAVE
5 PINTURA TINTA ACRÍLICA FOSCA COR: AMARELO CROMO	
6 PINTURA TINTA ACRÍLICA FOSCA COR: BRANCO NEVE	
1	PINTURA TINTA ACRÍLICA FOSCA COR: BRANCO NEVE
TETO	2 FORRO PVC BRANCO
3	FORRO ACÚSTICO ARMSTRONG / OPTIMA PLACA 62,5x62,5cm - COR: BRANCO

TABELA GERAL ESQUADRIAS				
DESCRIÇÃO	MEDIDA	TIPO	QUANTIDADE	
			1º PAVTO	2º PAVTO
PORTE				
PO1	120x210	ABRIR	06	07
PO2	80x210	ABRIR	04	02
PO3	80x210	ABRIR P.N.E	02	02
PO4	60x180	ABRIR ALUMÍNIO	04	04
JANELAS				
J01	85x229/120	VEN./BASC.	93	01
J01A	72,5x229/120	VEN./BASC.	12	03
J01B	103x229/120	VEN./BASC.	01	-
J02	185x229/120	VEN./BASC.	-	27
J02A	172,5x229/120	VEN./BASC.	-	05
J02B	200x229/120	VEN./BASC.	-	01
J03	300x75 e 150x269	VEN./BASC.	02	02
J04	120x427 Varado	VEN./BASC./V.FIXO	01	00
VEN.				
VN01	387,5x90	VENEZIANA	02	26
VN02	120x90	VENEZIANA	22	23
VN03	90x90	VENEZIANA	04	02
VN04	120x90	VENEZIANA	01	01
VN05	487,5x90	VENEZIANA	02	02
VN06	334,5x90	VENEZIANA	01	03
VN07	525x90	VENEZIANA	01	-
VN08	820x90	VENEZIANA	02	01
VN09	1.375x90	VENEZIANA	-	01
VN10	660x90	VENEZIANA	-	04
ESQ.				
E01	385x349	V.FIXO/ABRIR/VEN.	01	-

OBS.:

01 - TODOS OS GUARDA-CORPOS METÁLICOS E CORRETORES METÁLICOS SERÃO PINTADOS NA COR BRANCO ACETINADO;

02 - NAS PAREDES SERÃO COLOCADOS RODAPÉS DE ARDÓSIA POLIDA COM 10cm DE ALTURA E 2cm DE ESPESURA;

03 - TODAS AS ESQUADRIAS TERÃO PETIORS (H=1,20m) DE ARDÓSIA POLIDA, E=2 cm, NAS DIMENSÕES DO VÃO E NA ESPESURA DA PAREDE, COM PINGADEIRA DE 1,5cm PARA CADA LADO;

04 - TODAS AS PORTAS TERÃO SOLERA DE ARDÓSIA POLIDA, E= 2 cm, NA DIMENSÃO DO VÃO DA PORTA E NA ESPESURA DA PAREDE.

05 - TODOS OS LABORATÓRIOS, INSTALAÇÕES SANITÁRIAS, ALMOXARIFADOS E DEPÓSITOS EM GERAL DEVERÃO POSSUIR RALO.

00	24/07/2018	PROJETO EXECUTIVO
Nº:	DATA	DESCRIÇÃO DA REVISÃO:
FASE:	PROJETO ARQUITETÔNICO EXECUTIVO	
OBSERVAÇÕES	CONFERIR MEDIDAS NA OBRA	
CENTRO ADMINISTRATIVO DO PARTEC CAMPUS DIAMANTINA RODOVIA MG 367, KM 583, Nº 5000 - ALTO DA JACUBA - DIAMANTINA/MG		
PROPRIETÁRIO:	UNIVERSIDADE FEDERAL DOS VALES DO JEQUITINHONHA E MUCURI	CNPJ 16.888.315/0001-57
TÍTULO	PLANTA 1º PAVIMENTO- PARTE 02	
AUTOR PROJETO ARQUITETÔNICO / RT:	SEBASTIÃO DE OLIVEIRA LOPES CREA 8474/D - MG	
REVISÃO:	MÔNICA MARTINS ANDRADE TOLENTINO CAU 47.303-0 - MG	
VERSÃO	1	FOLHA:
ARQUIVO:	UFVJM_ADM PARTEC PARTEC_ARQEX_VO1 F02-07_R00	03/25