

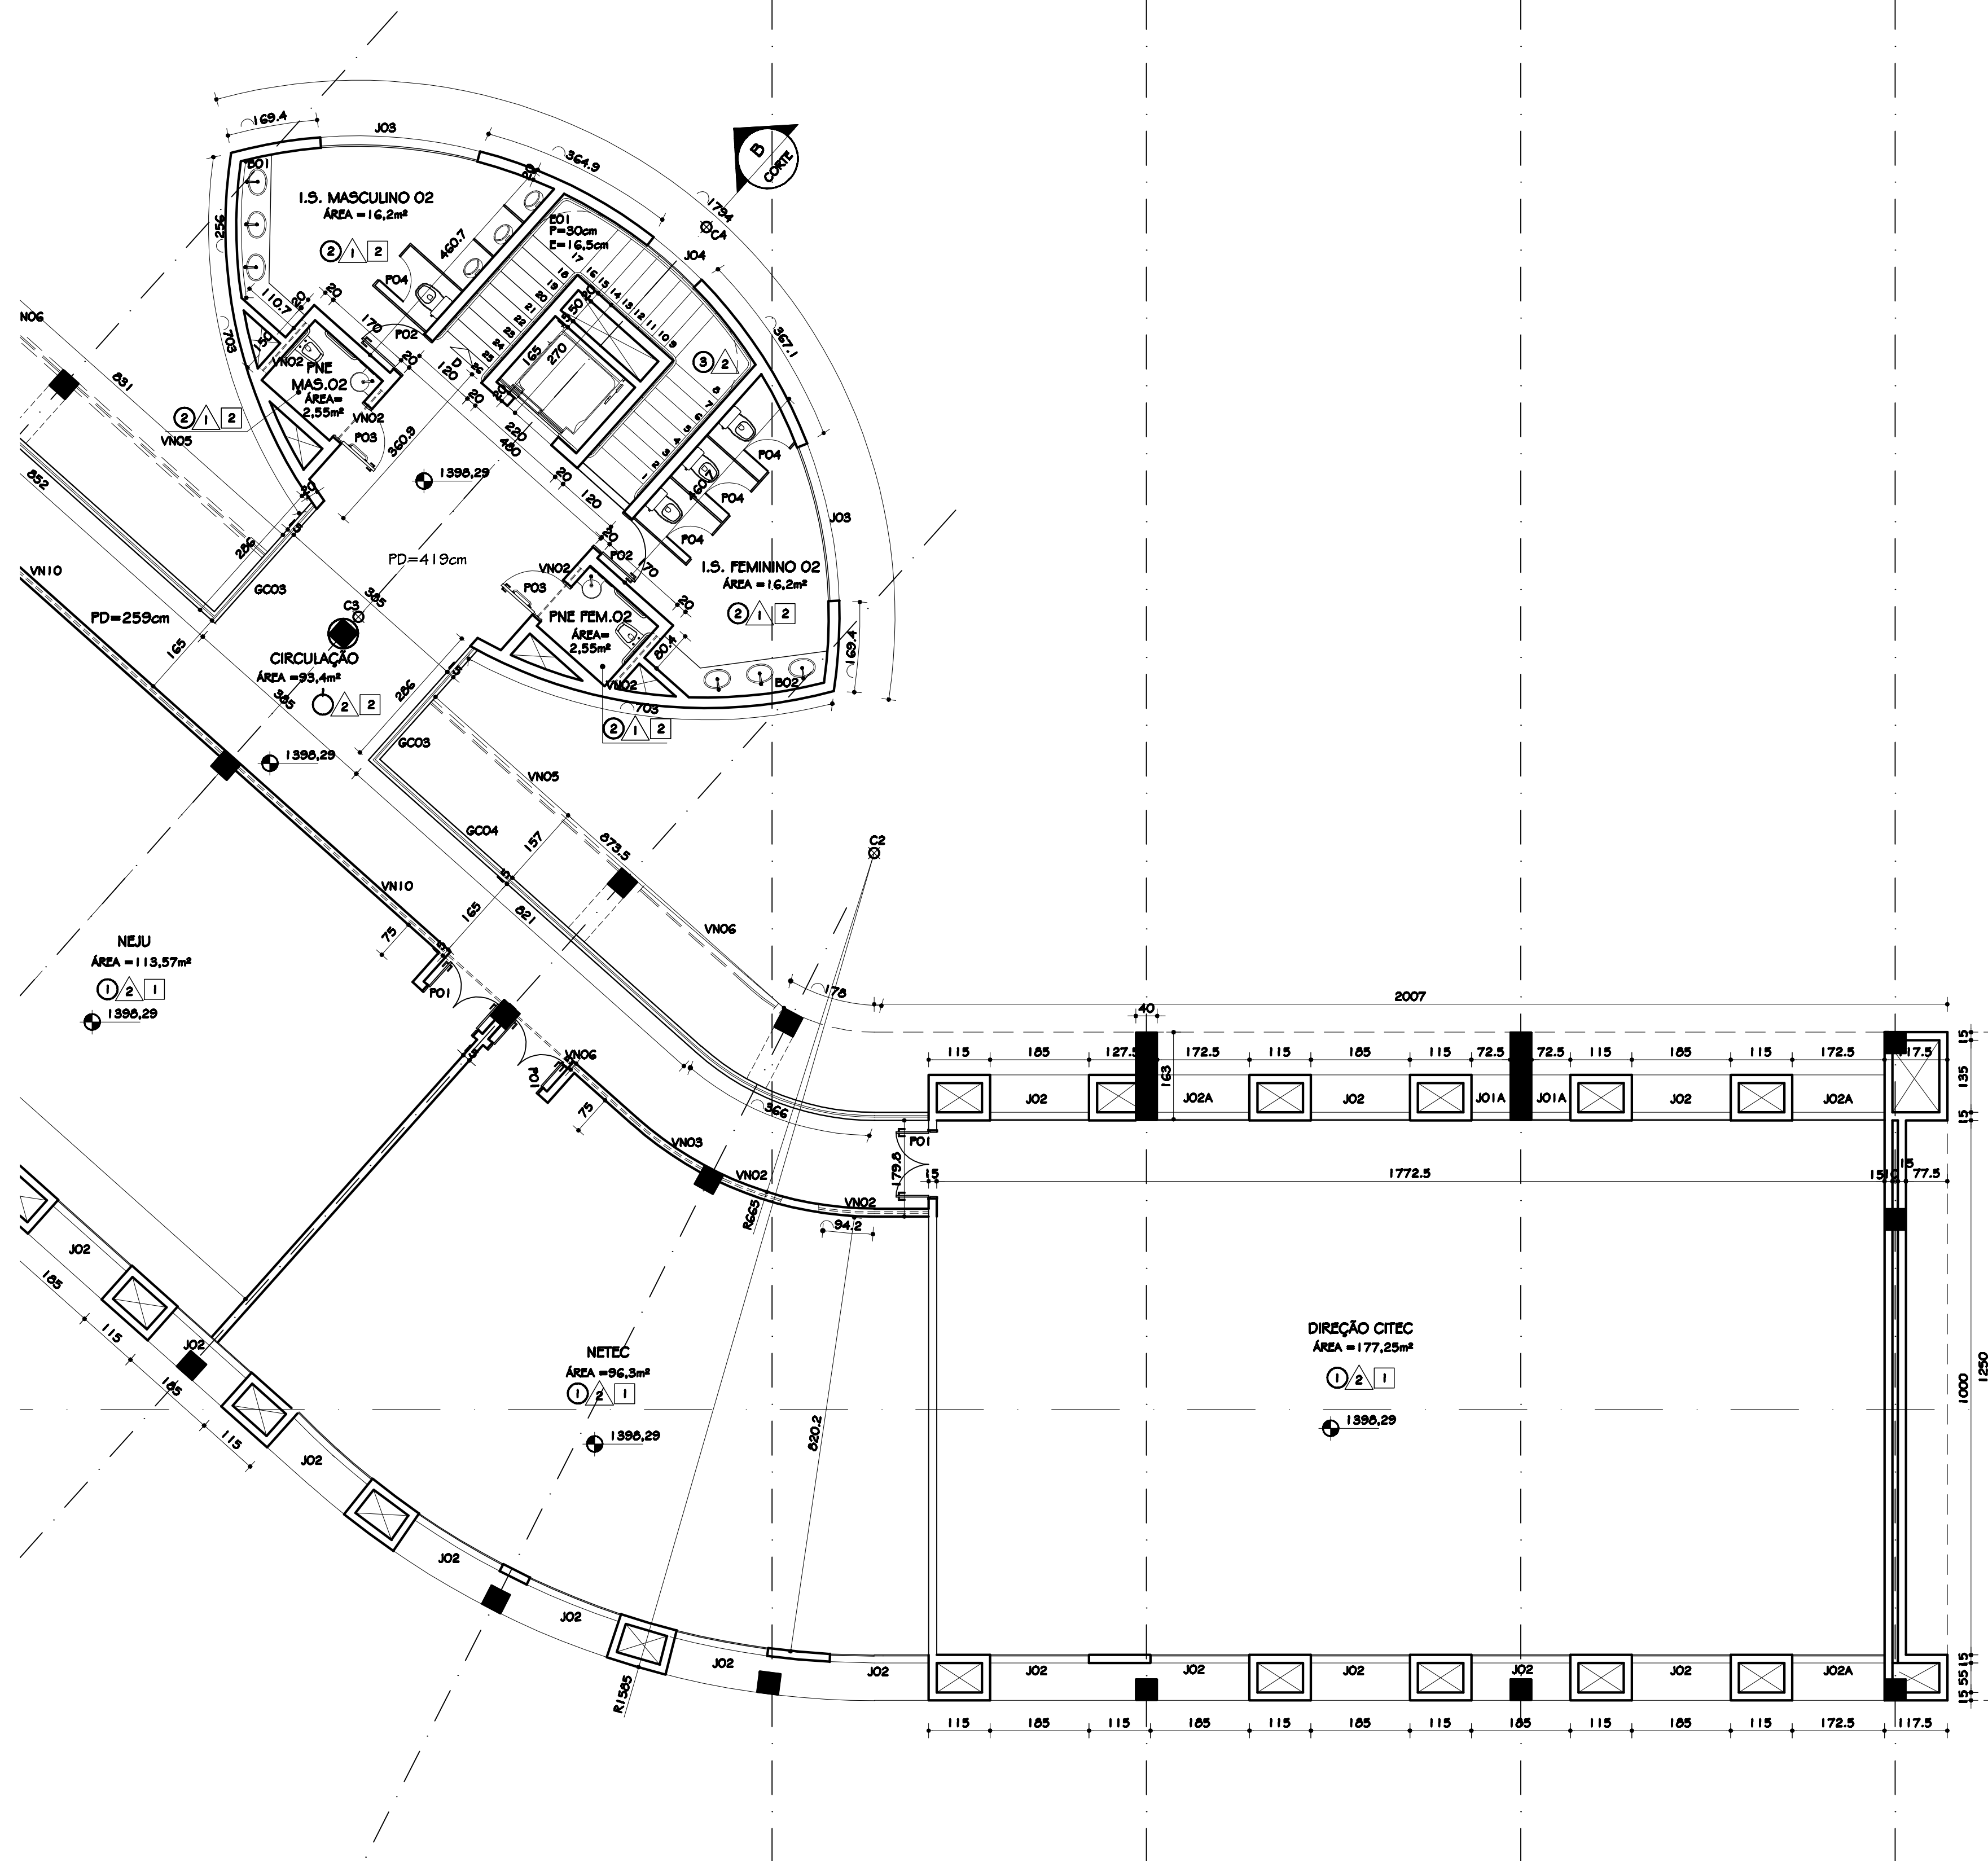


DIAGRAMA DE LOCALIZAÇÃO
ESC. 1:500

TABELA GERAL REVESTIMENTOS		
PISOS	1	CERÂMICA 30x30 PEI 4 / COR: CINZA CLARO
	2	CERÂMICA 30x30 PEI 4 / COR: CINZA ESCURO
	3	CERÂMICA 30x30cm PEI 4 ANTIDERRAPANTE COR: CINZA CLARO COM PILETE EM ARDÓSIA POLIDA esp. 2cm COM FRISO ANTIDERRAPANTE
	4	PISO EMBORRACHADO ACE
PAREDES	1	BARRADO CERÂMICO H= VARIÁVEL CERÂMICA 10x10cm REF.: STRUPFALDI / LINHA: IBÉRICA (OU EQUIVALENTE) I.S. FEMININO E I.S. PNE FEMININO: COR: BRANCO WHITE - PEI 04 - CÔD.: 1095 COR: GUINDO - PEI 02 - CÔD.: 1110 COR: CATARÔ CLARO - PEI 03 - CÔD.: 1190 ACIMA PINTURA TINTA CORAL COR: SEMENTE DE PÉROLA CÔD.: 40YY 75/064 (OU EQUIVALENTE) I.S. MASCULINO E I.S. PNE MASCULINO: COR: BRANCO WHITE - PEI 04 - CÔD.: 1095 COR: VERDE - PEI 02 - CÔD.: 1060 COR: ÁGUA - PEI 03 - CÔD.: 1140 ACIMA PINTURA TINTA CORAL COR: SÁLVIA CÔD.: 30GY 75/105 (OU EQUIVALENTE)
	2	PINTURA TINTA ACRÍLICA FOSCA COR: PALHA
	3	CARPETE
	4	PINTURA TINTA ACRÍLICA FOSCA COR: TERRACOTA SUAVE
	5	PINTURA TINTA ACRÍLICA FOSCA COR: AMARELO CROMO
	6	PINTURA TINTA ACRÍLICA FOSCA COR: BRANCO NEVE
TETO	1	PINTURA TINTA ACRÍLICA FOSCA COR: BRANCO NEVE
	2	FORRO PVC BRANCO
	3	FORRO ACÚSTICO ARMSTRONG / OPTIMA PLACA 62,5x62,5cm - COR: BRANCO

TABELA GERAL ESQUADRIAS				
DESCRIÇÃO	MEDIDA	TIPO	QUANTIDADE	
			1º PAVTO	2º PAVTO
PORTAS	P01 120x210	ABRIR/ABSOR	06	07
	P02 80x210	ABRIR	04	02
	P03 80x210	ABRIR P.N.E	02	02
	P04 60x180	ABRIR/ALUMÍNIO	04	04
JANELAS	J01 85x229/120	VEN./BASC.	93	01
	J01A 72,5x229/120	VEN./BASC.	12	03
	J01B 103x229/120	VEN./BASC.	01	-
	J02 185x229/120	VEN./BASC.	-	27
	J02A 172,5x229/120	VEN./BASC.	-	05
	J02B 200x229/120	VEN./BASC.	-	01
	J03 300x(75+150)/269	VEN./BASC.	02	02
	J04 120x427/variado	VEN./BASC./V.FIXO	01	00
VEN.	VNO1 387,5x90	VENEZIANA	02	26
	VNO2 120x90	VENEZIANA	22	23
	VNO3 90x90	VENEZIANA	04	02
	VNO4 280x90	VENEZIANA	01	02
	VNO5 487,5x90	VENEZIANA	02	02
	VNO6 334,5x90	VENEZIANA	01	03
	VNO7 525x90	VENEZIANA	01	-
	VNO8 820x90	VENEZIANA	02	01
	VNO9 1375x90	VENEZIANA	-	01
ESQ.	VN10 650x90	VENEZIANA	-	04
	E01 355x349	V.FIXO/ABRIR/VEN.	01	-

OO	2407/2013	PROJETO EXECUTIVO
Nº	DATA	DESCRIÇÃO DA REVISÃO:
FASE:		
PROJETO ARQUITETÔNICO EXECUTIVO		
OBSERVAÇÕES		
CONFERIR MEDIDAS NA OBRA		
CENTRO ADMINISTRATIVO DO PARTEC		
CAMPUS DIAMANTINA		
RODOVIA MG 367, KM 583, Nº 5000 - ALTO DA JACUBA - DIAMANTINA/MG		
PROPRIETÁRIO:	UNIVERSIDADE FEDERAL DOS VALES DO JEQUITINHONHA E MUCURI	CNPJ 16.888.315/0001-57
TÍTULO		
PLANTA 2º PAVIMENTO- PARTE 02		
AUTOR PROJETO ARQUITETÔNICO / RT:		
SEBASTIÃO DE OLIVEIRA LOPES		
CREA 8474/D - MG		
REVISÃO:		
MÔNICA MARTINS ANDRADE TOLENTINO		
CAU 47.303-0 - MG		
VERSÃO	1	FOLHA:
ARQUIVO: UFVJM_ADM PARTEC PARTEC_ARQEX_VO1 F02-07_R00		05/25