




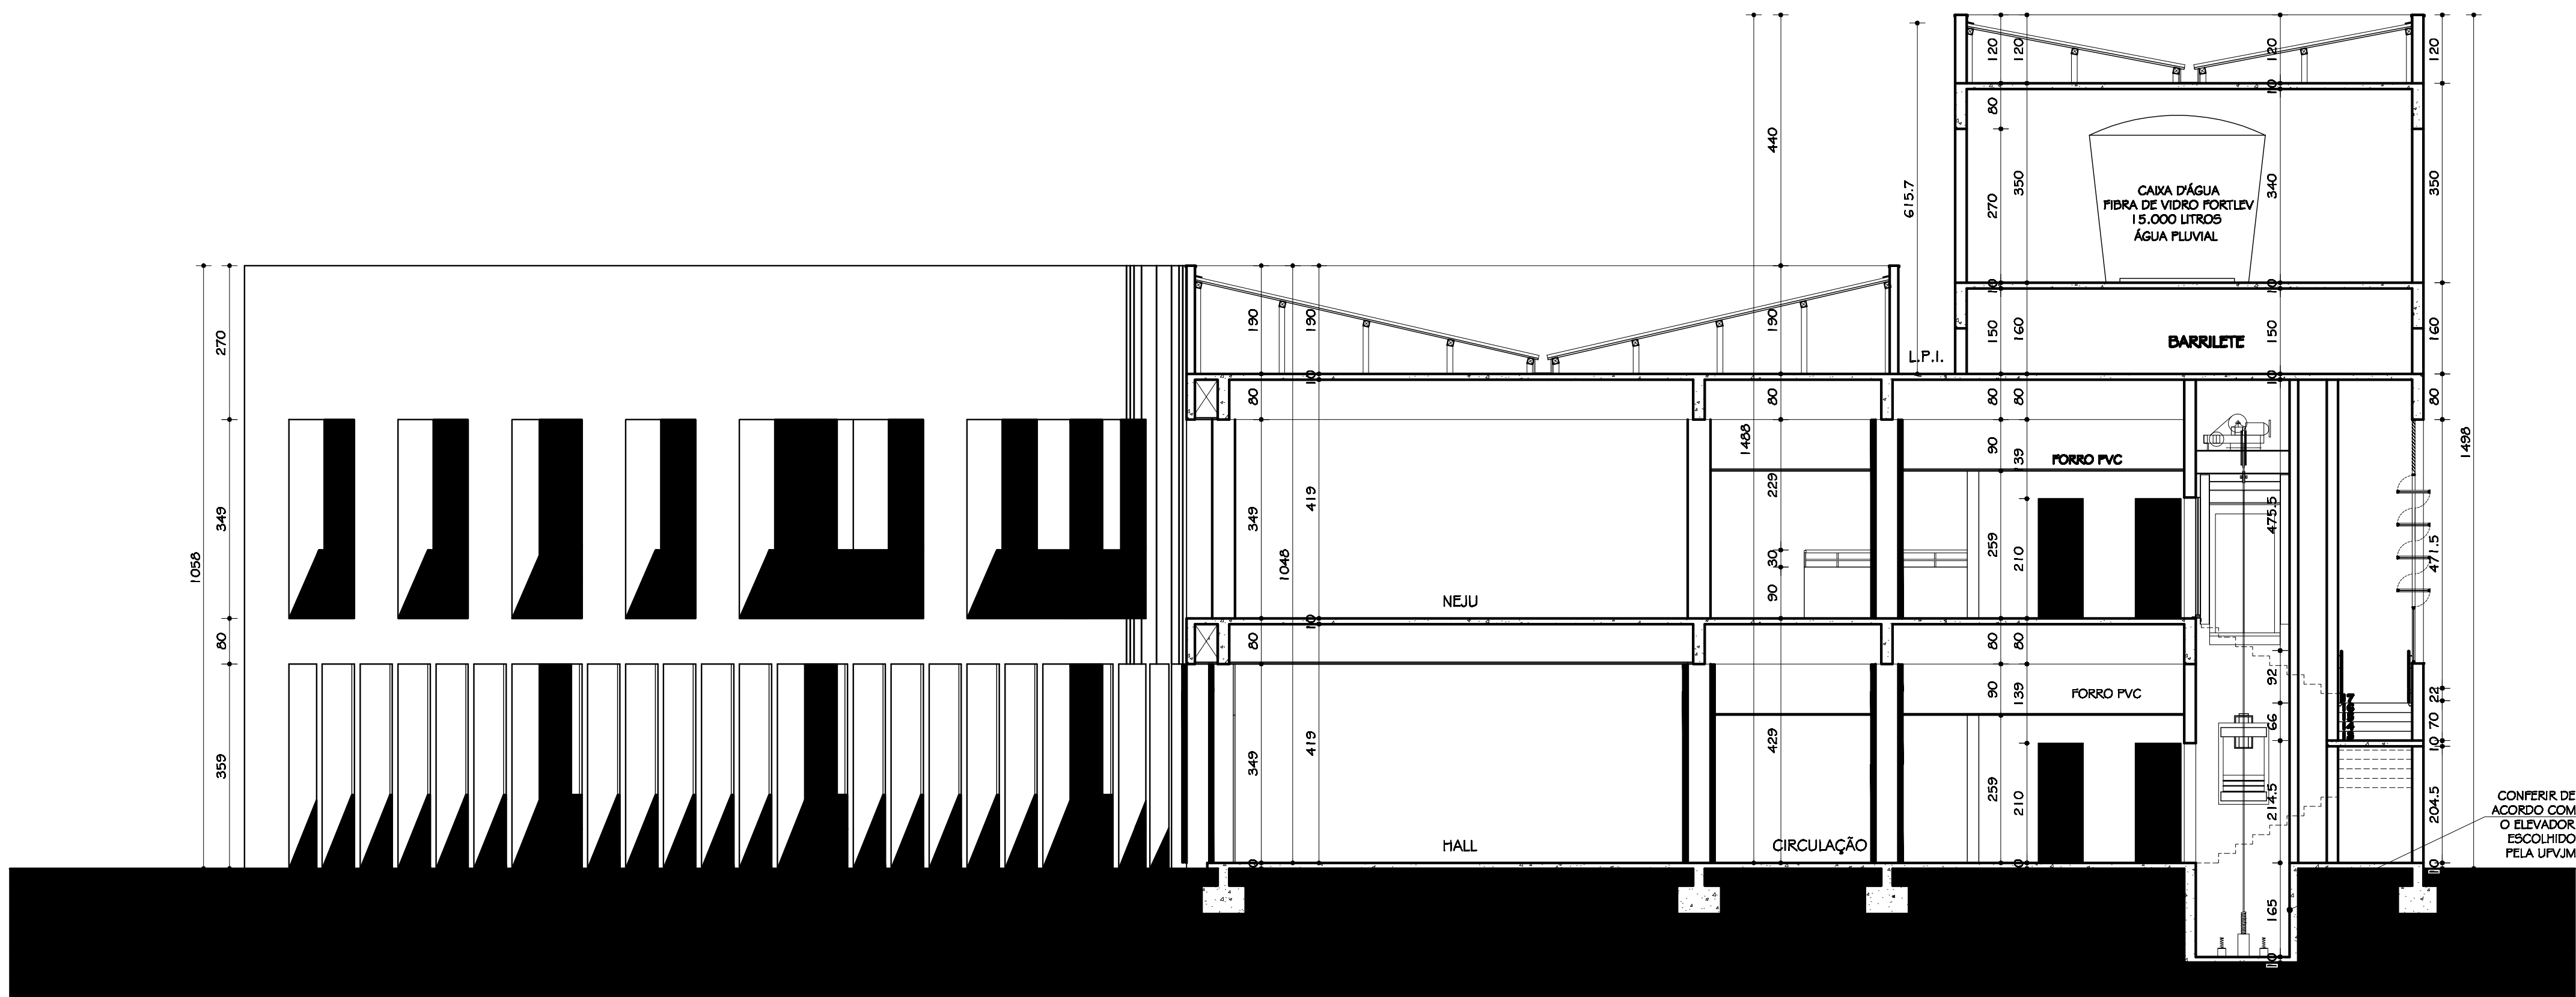


CORTE BB
ESC. 1/75

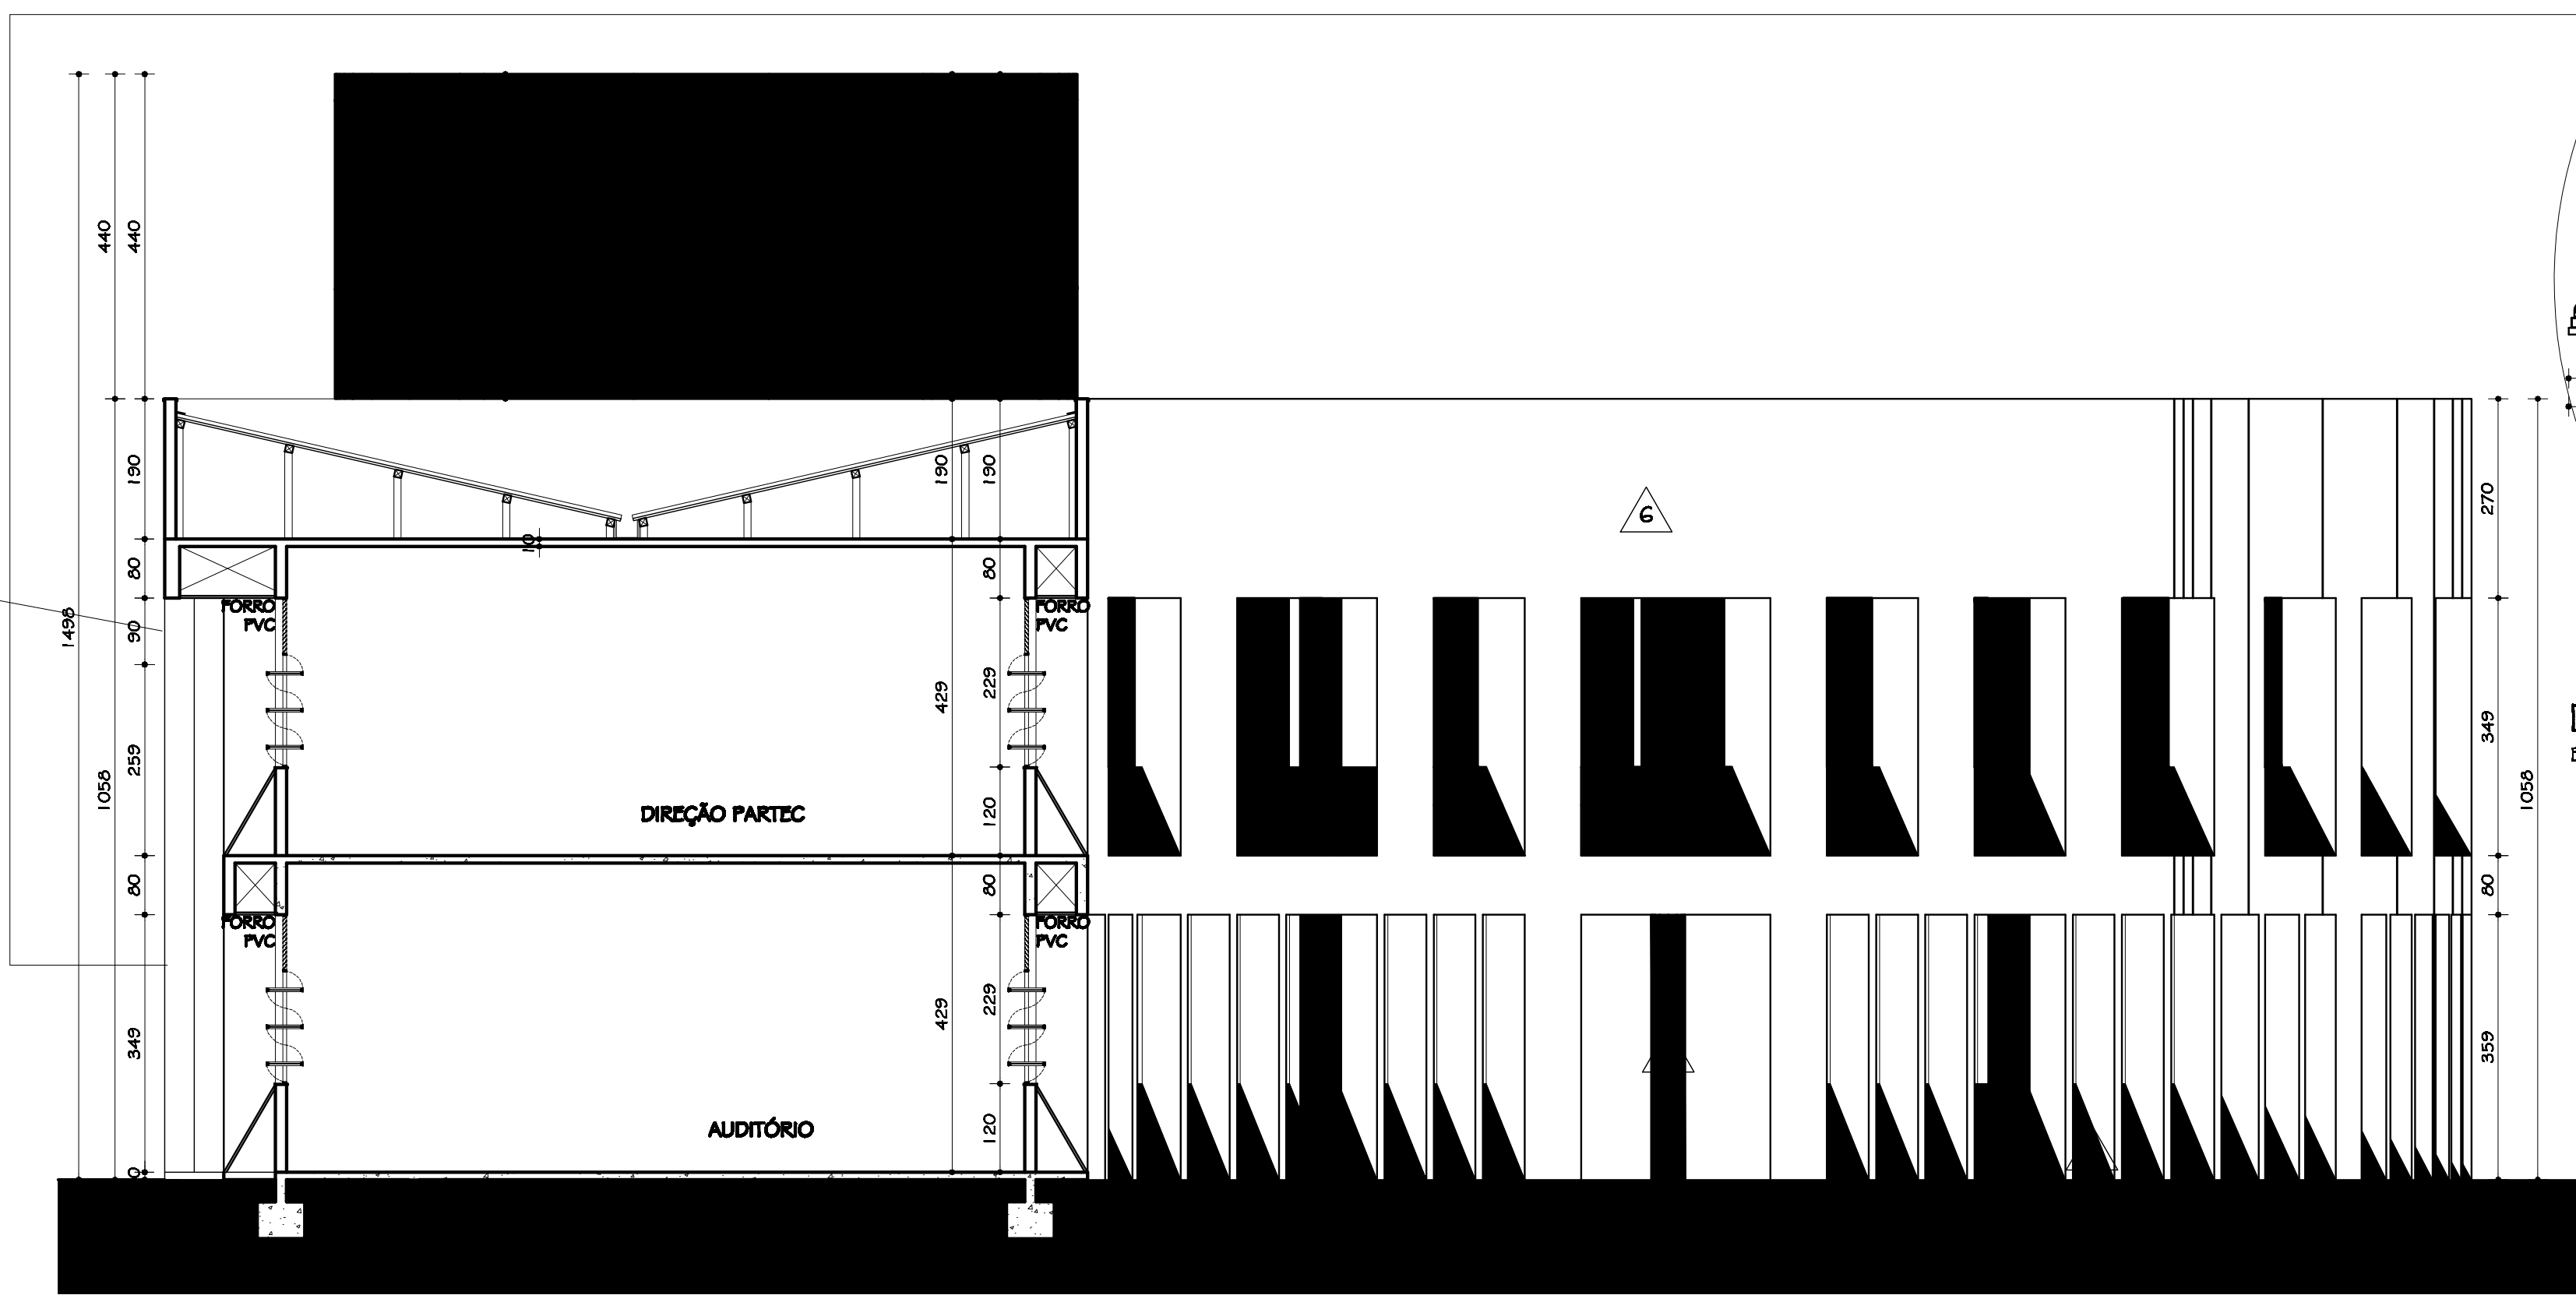

CORTE CC
ESC. 1/75

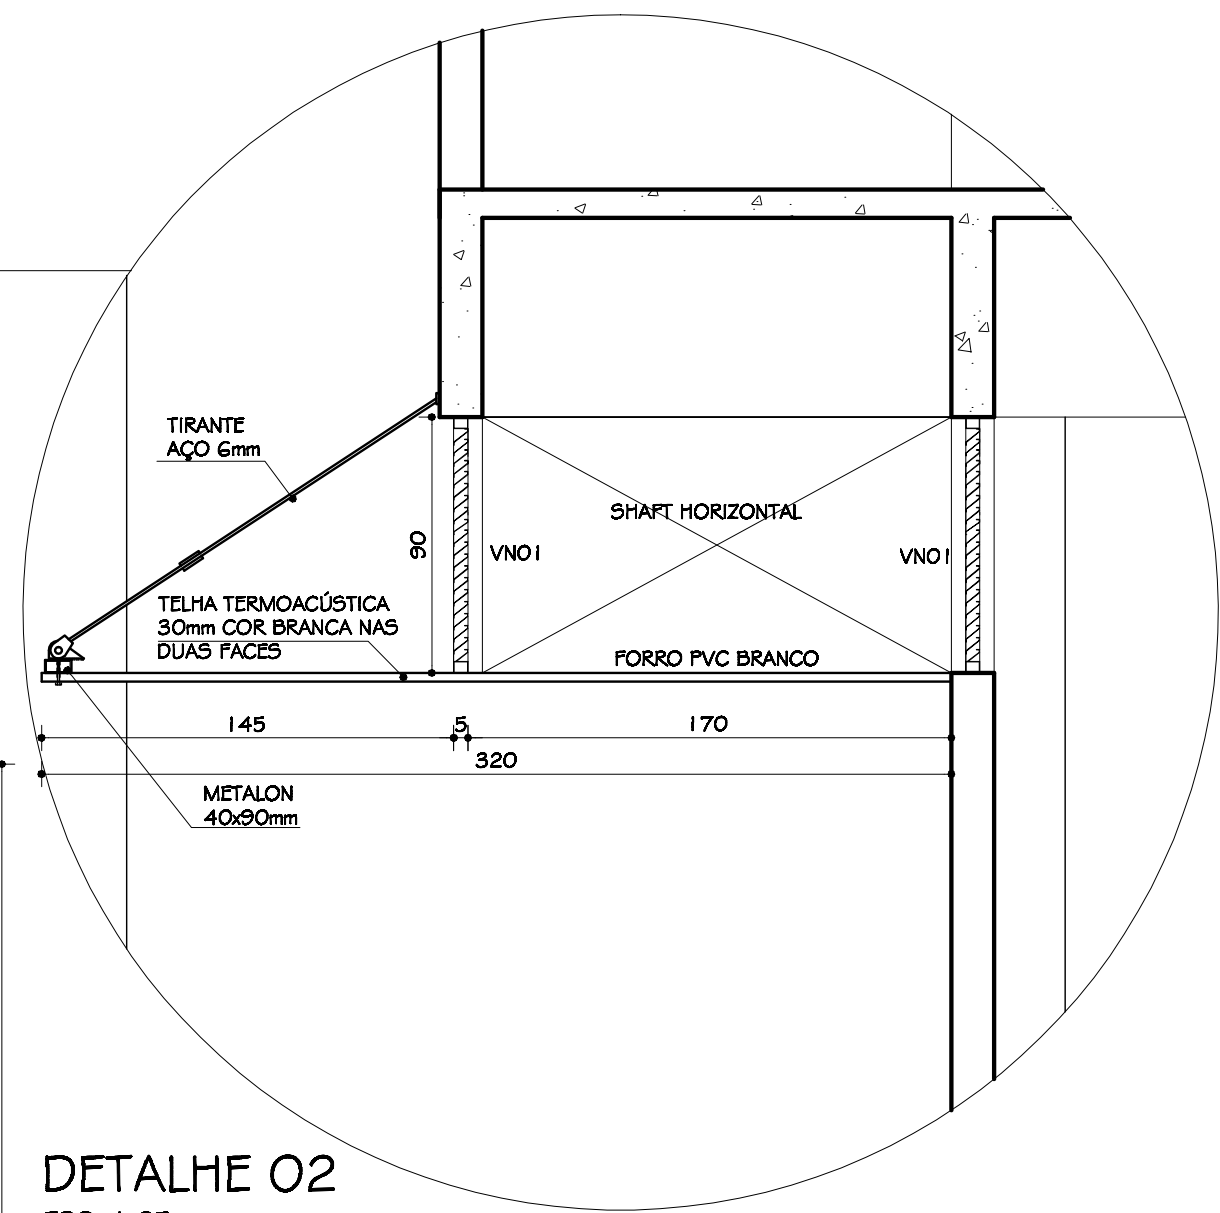

DETALHE O2
ESC. 1:25

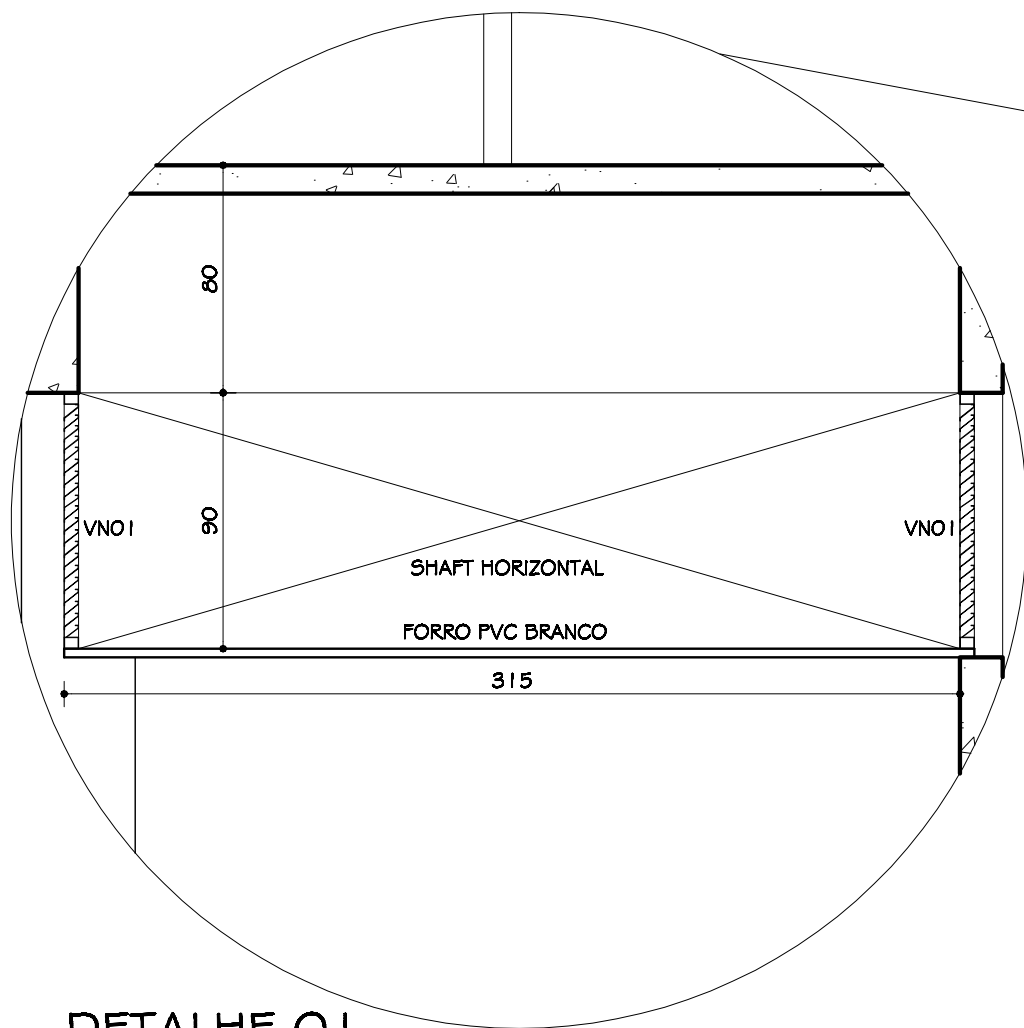

DETALHE O1
ESC. 1:25

00 24/07/2018 PROJETO EXECUTIVO	
Nº:	DATA: 24/07/2018
FASE: PROJETO ARQUITETÔNICO EXECUTIVO	
OBSERVAÇÕES: CONFERIR MEDIDAS NA OBRA	
CENTRO ADMINISTRATIVO DO PARTEC CAMPUS DIAMANTINA RODOVIA MG 367, KM 563, Nº 5000 - ALTO DA JACUBA - DIAMANTINA/MG	
PROPRIETÁRIO: UNIVERSIDADE FEDERAL DOS VALES DO JEQUITINHONHA E MUCURI	CNPJ: 16.888.315/0001-57
TÍTULO: CORTE BB/ CORTE CC	
AUTOR PROJETO ARQUITETÔNICO / RT: SEBASTIÃO DE OLIVEIRA LOPES CREA 8474/D - MG	
REVISÃO: MÔNICA MARTINS ANDRADE TOLENTINO CAU 47.303-D - MG	
VERSÃO: 1	FOLHA: 10/25
ARQUIVO: UFVJM_ADM PARTEC PARTEC_ARQEX_VO1 F03-10_R00	