


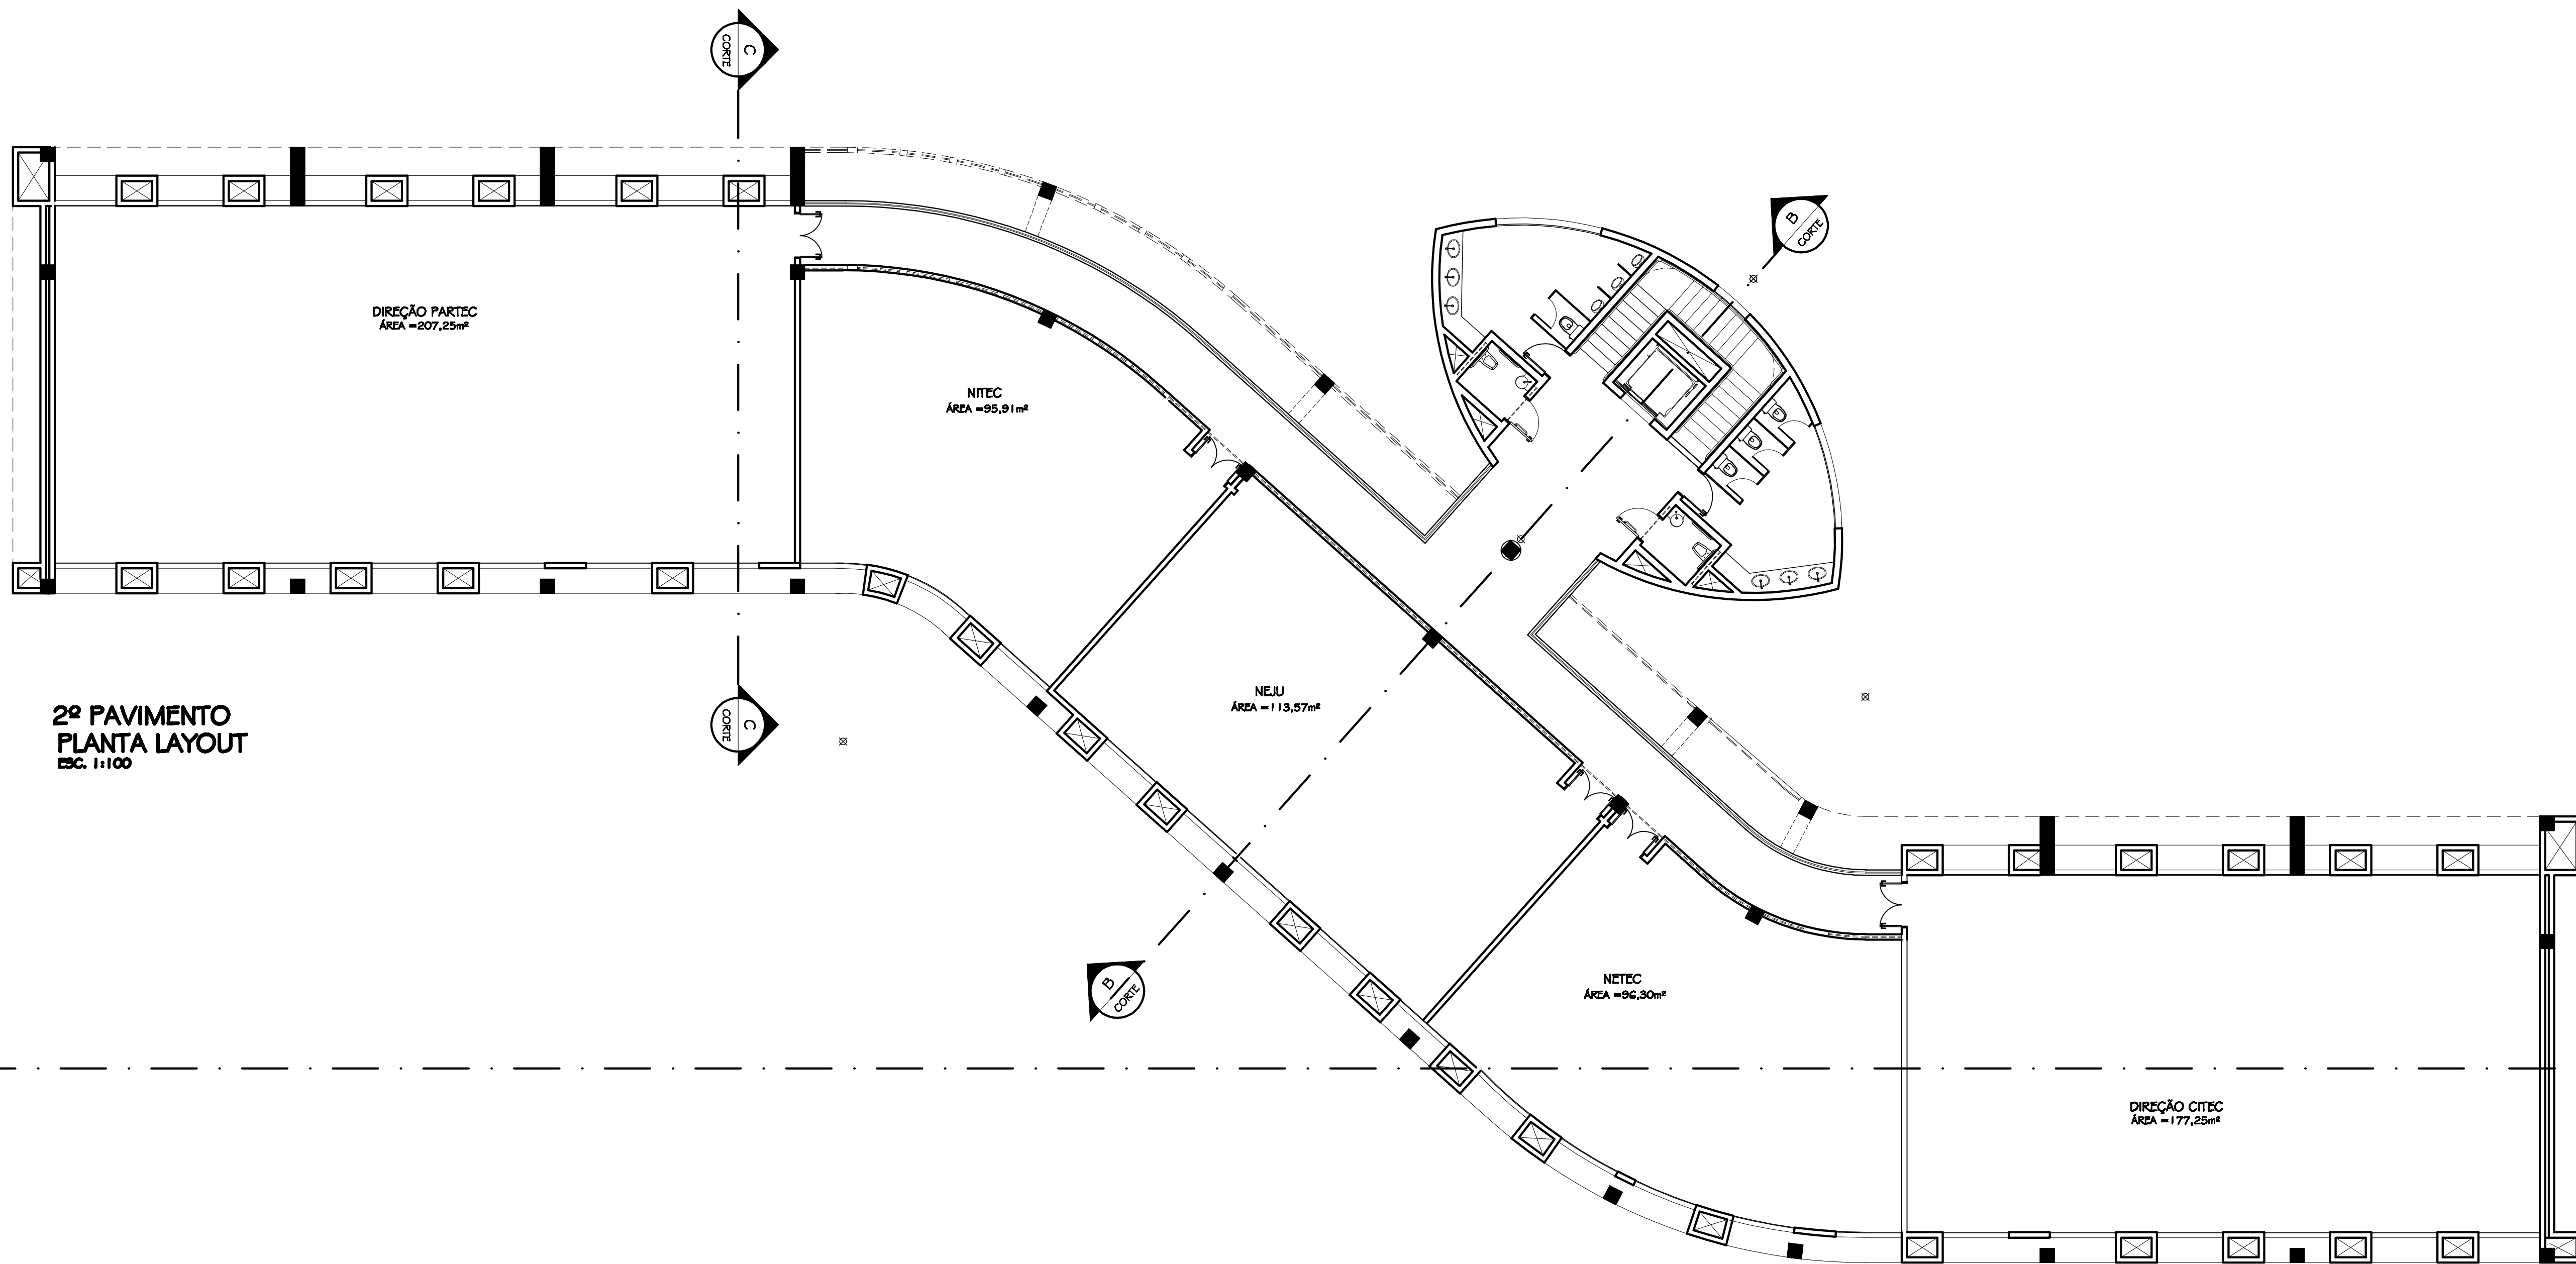

2º PAVIMENTO
PLANTA LAYOUT
ESC. 1:100

OO 2407/2018 PROJETO EXECUTIVO	
Nº:	DATA: DESCRIÇÃO DA REVISÃO:
FASE: PROJETO ARQUITETÔNICO EXECUTIVO	
OBSERVAÇÕES: CONFERIR MEDIDAS NA OBRA	
CENTRO ADMINISTRATIVO DO PARTEC CAMPUS DIAMANTINA RODOVIA MG 367, KM 583, Nº 5000 - ALTO DA JACUBA - DIAMANTINA/MG	
PROPRIETÁRIO: UNIVERSIDADE FEDERAL DOS VALES DO JEQUITINHONHA E MUCURI	CNPJ 16.888.315/0001-57
TÍTULO: PLANTA LAYOUT 2º PAVIMENTO	
AUTOR PROJETO ARQUITETÔNICO / RT: SEBASTIÃO DE OLIVEIRA LOPES CREA 8474/D - MG	
REVISÃO: MÔNICA MARTINS ANDRADE TOLENTINO CAU 47.303-0 - MG	
VERSÃO: 1	FOLHA: 07/25
ARQUIVO: UPVJM_ADM PARTEC PARTEC_ARQEX_VO1 F02-07_R00	