


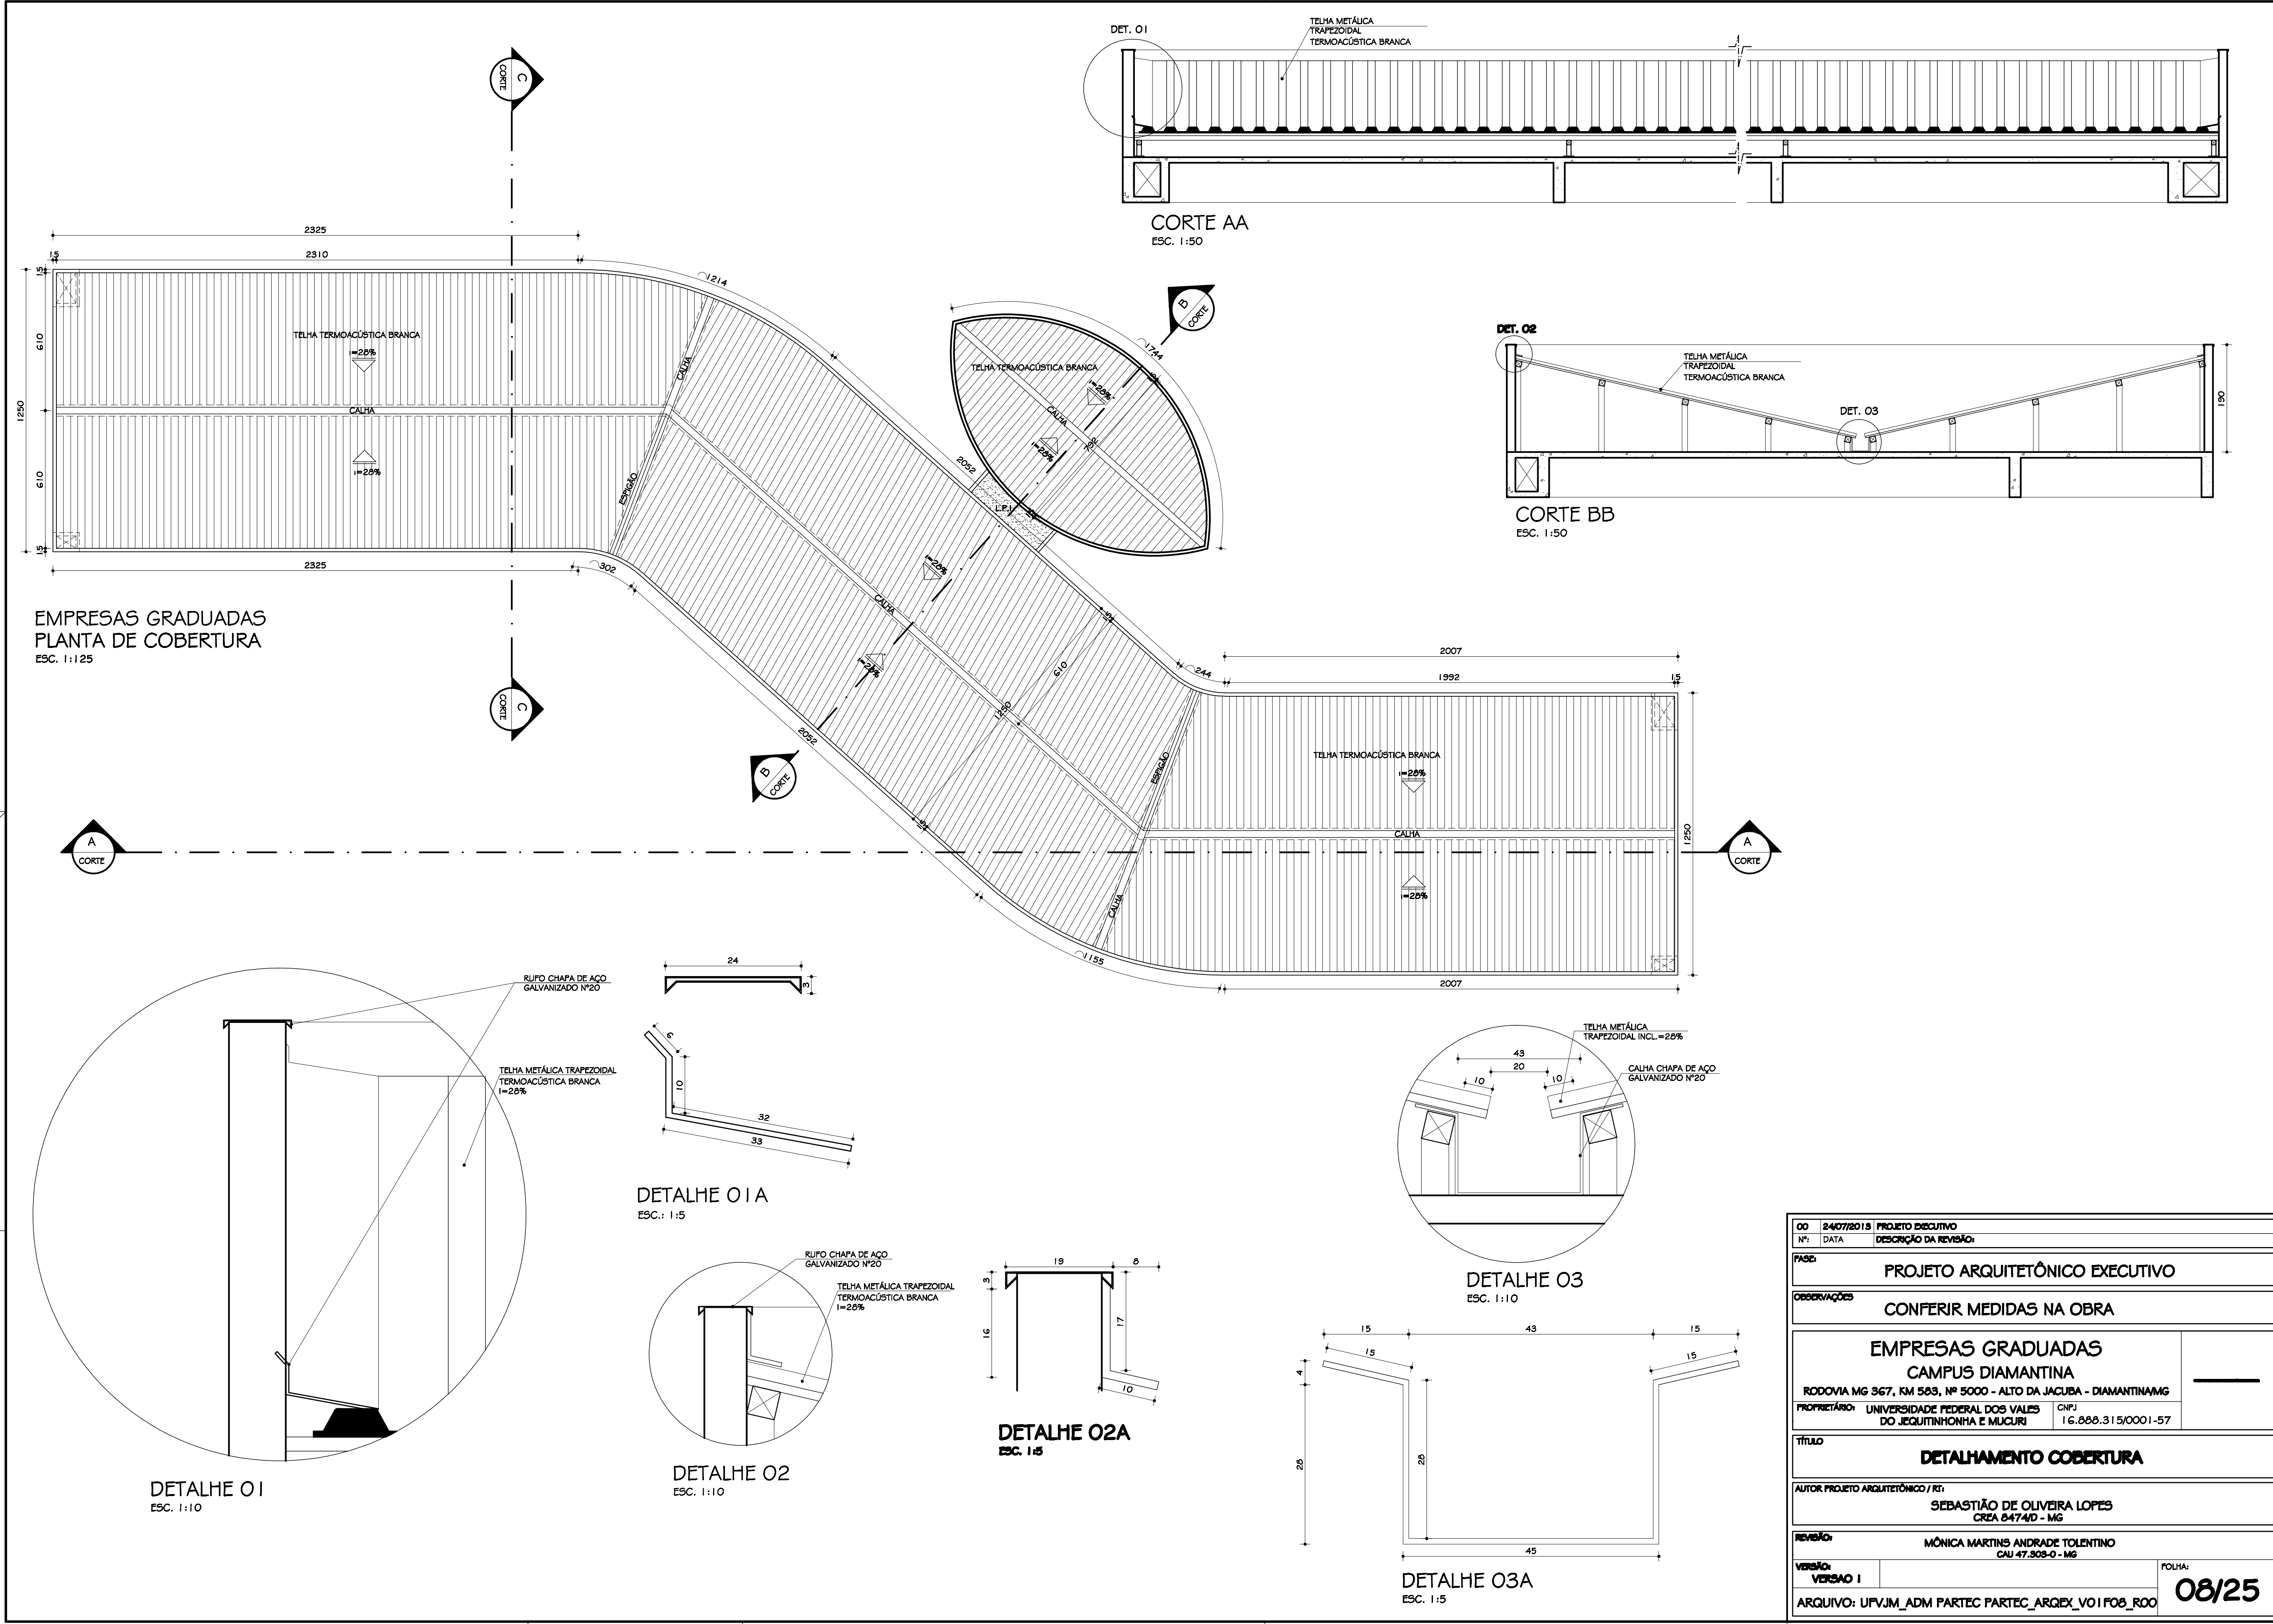

00		24/07/2018		PROJETO EXECUTIVO	
Nº:		DATA		DESCRIÇÃO DA REVISÃO:	
FASE:					
PROJETO ARQUITETÔNICO EXECUTIVO					
OBSERVAÇÕES					
CONFERIR MEDIDAS NA OBRA					
EMPRESAS GRADUADAS					
CAMPUS DIAMANTINA					
RODOVIA MG 367, KM 563, Nº 5000 - ALTO DA JACUBA - DIAMANTINA/MG					
PROPRIETÁRIO:		UNIVERSIDADE FEDERAL DOS VALES DO JEQUITINHONHA E MUCURI		CNPJ	16.888.315/0001-57
TÍTULO					
DETALHAMENTO COBERTURA					
AUTOR PROJETO ARQUITETÔNICO / RT:					
SEBASTIÃO DE OLIVEIRA LOPES CREA 8474/D - MG					
REVISÃO:					
MÔNICA MARTINS ANDRADE TOLENTINO CAU 47.303-0 - MG					
VERSÃO:					FOLHA:
VERSÃO 1					
ARQUIVO: UFVJM_ADM PARTEC PARTEC_ARQEX_VO1 F08_R00					08/25