


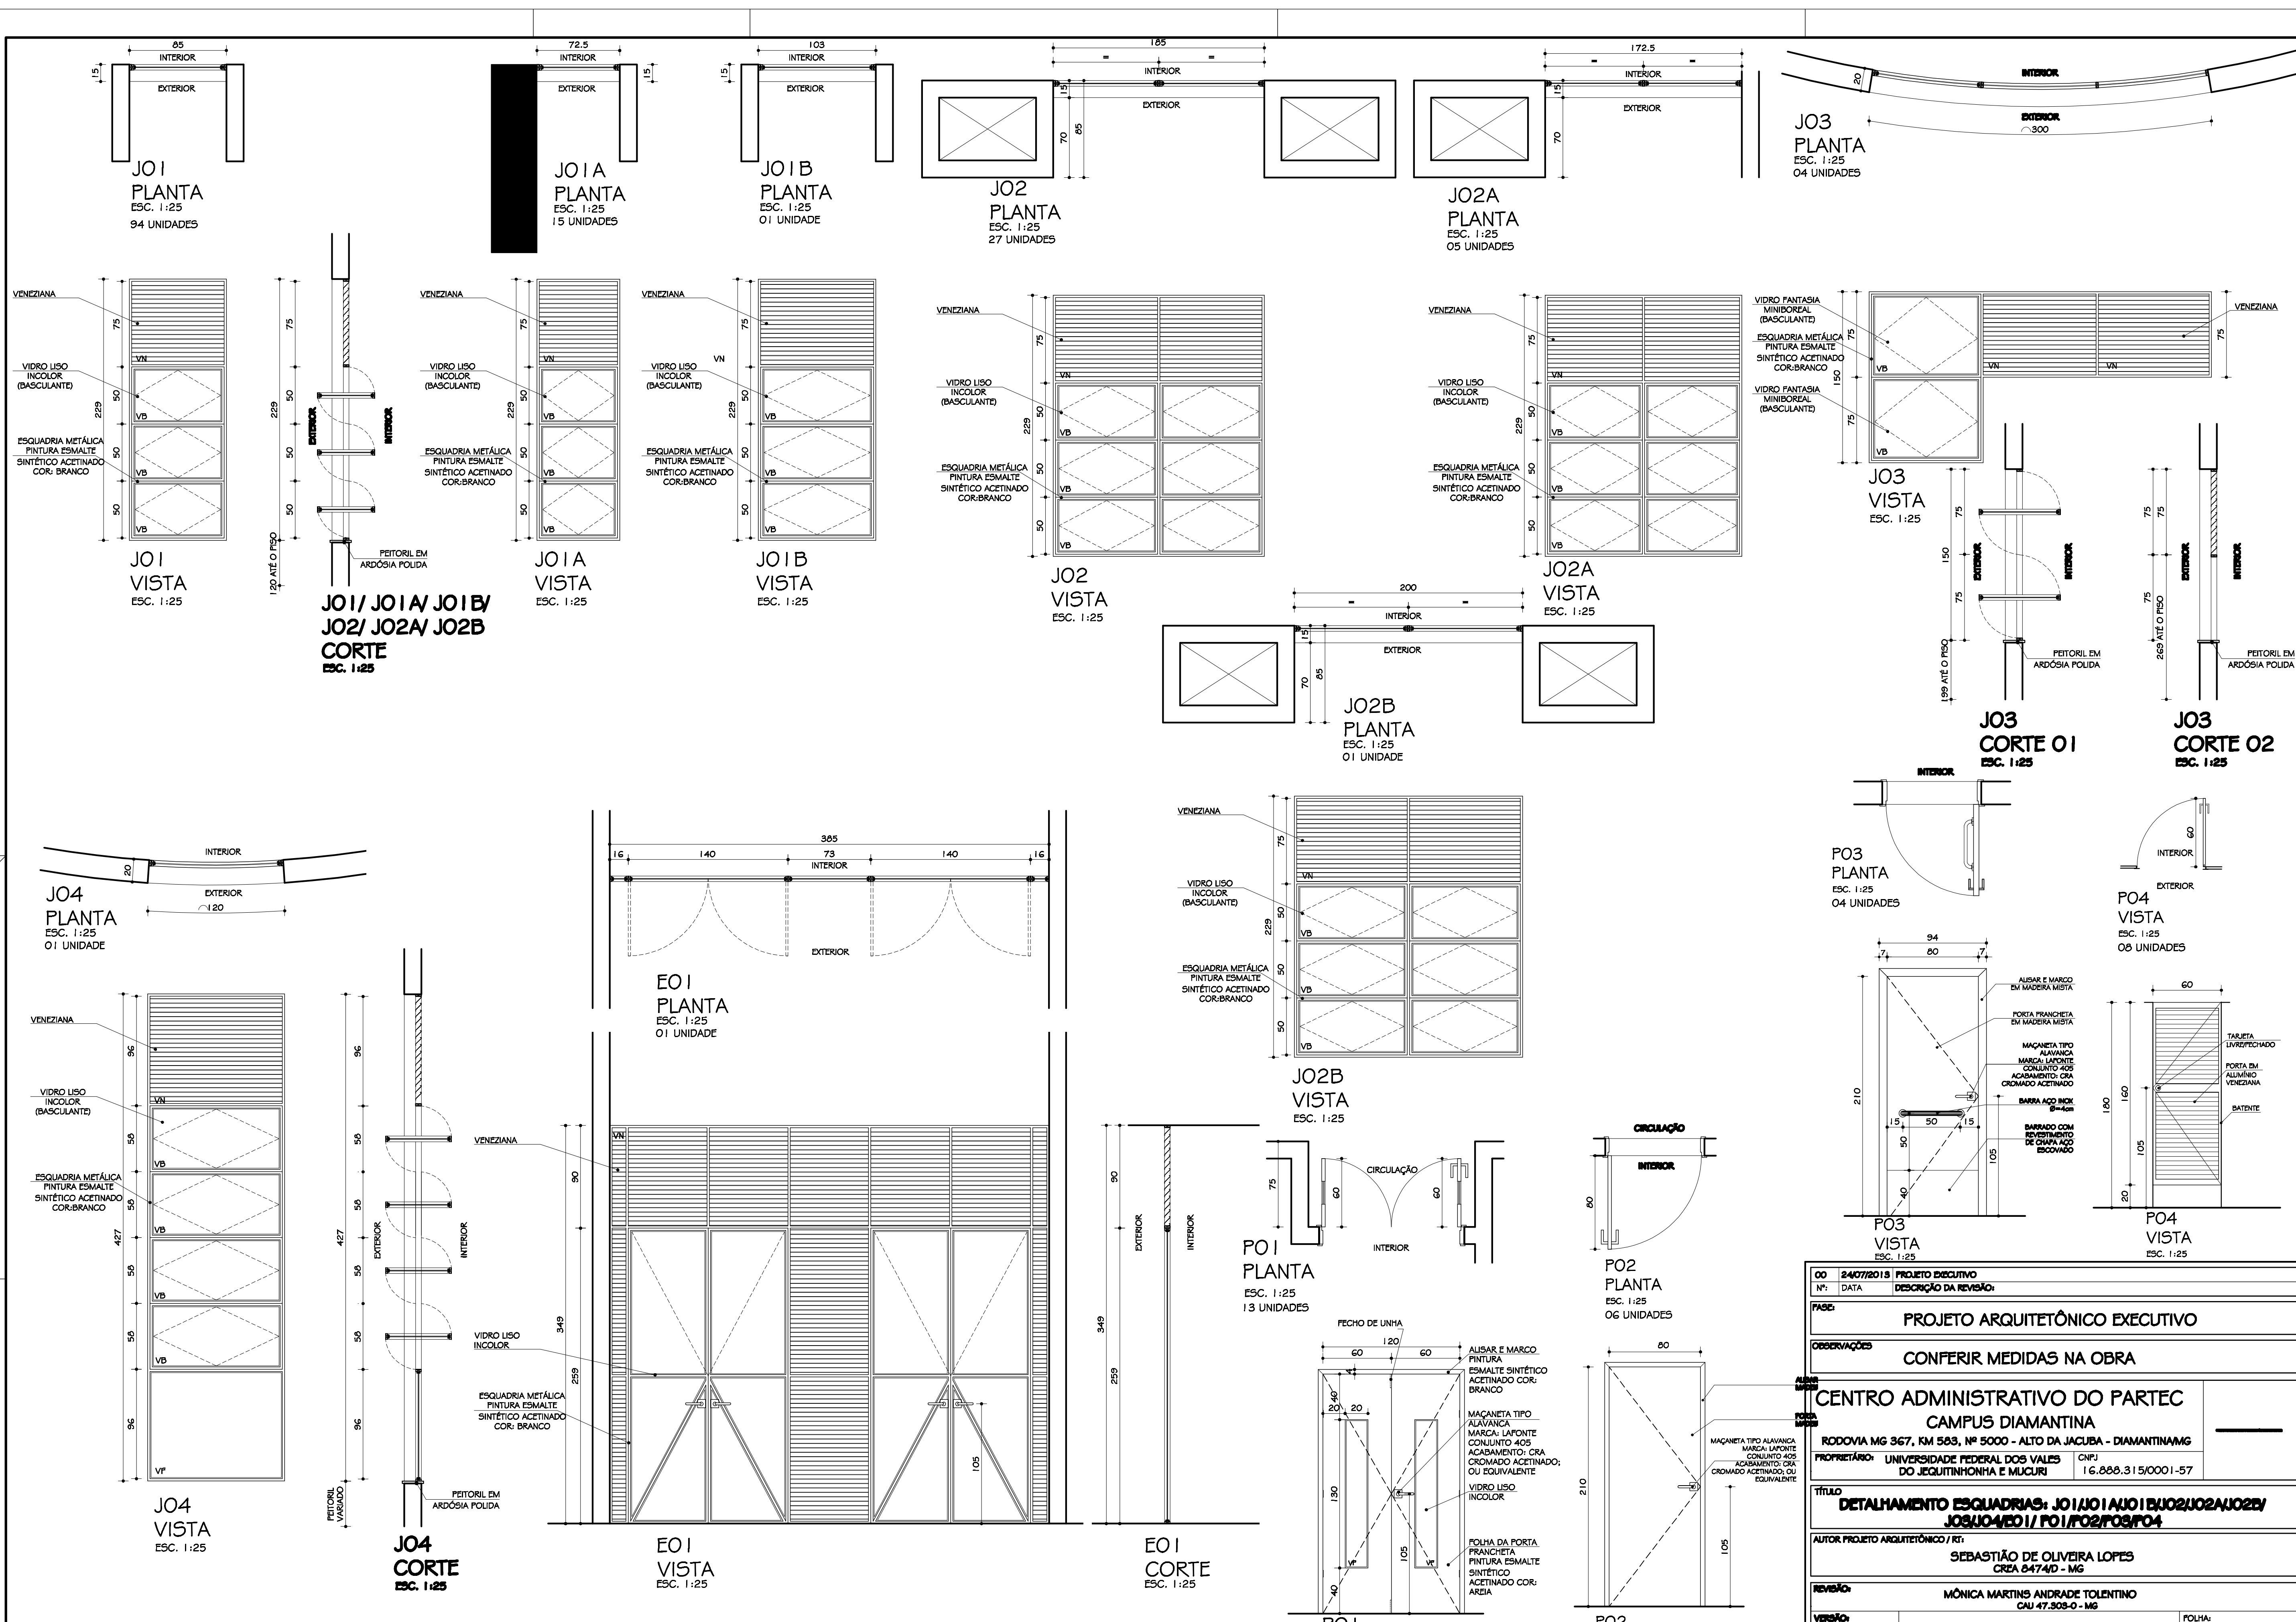

ESC. 125

ESC. 125

00	2407/2013	PROJETO EXECUTIVO
Nº	DATA	DESCRIÇÃO DA REVISÃO:
FASE:		
PROJETO ARQUITETÔNICO EXECUTIVO		
OBSERVAÇÕES		
CONFERIR MEDIDAS NA OBRA		

ALUGUEIRO

MENSAL

FOLHA

MENSAL

CA
NTE
DO
S
O
B
R
A
O
U
TE

CENTRO ADMINISTRATIVO DO PARTEC		
CAMPUS DIAMANTINA		
RODOVIA MG 367, KM 563, Nº 5000 - ALTO DA JACUBA - DIAMANTINA/MG		
PROPRIETÁRIO:	UNIVERSIDADE FEDERAL DOS VALES DO JEQUITINHONHA E MUCURI	CNPJ 16.888.315/0001-57

TÍTULO
DETALHAMENTO ESQUADRIAS: JO1/JO1A/JO1B/JO2/JO2A/JO2B/JO3/JO4/EO1/PO1/PO2/PO3/PO4

AUTOR PROJETO ARQUITETÔNICO / RT:
SEBASTIÃO DE OLIVEIRA LOPES CREA 8474/D - MG

REVISÃO:
MÔNICA MARTINS ANDRADE TOLENTINO CAU 47.303-0 - MG

VERSÃO:		FOLHA:
VERSÃO 1		13/25
ARQUIVO: UFVJM_ADM PARTEC PARTEC_ARQEX_VO1F13-14_R00		