




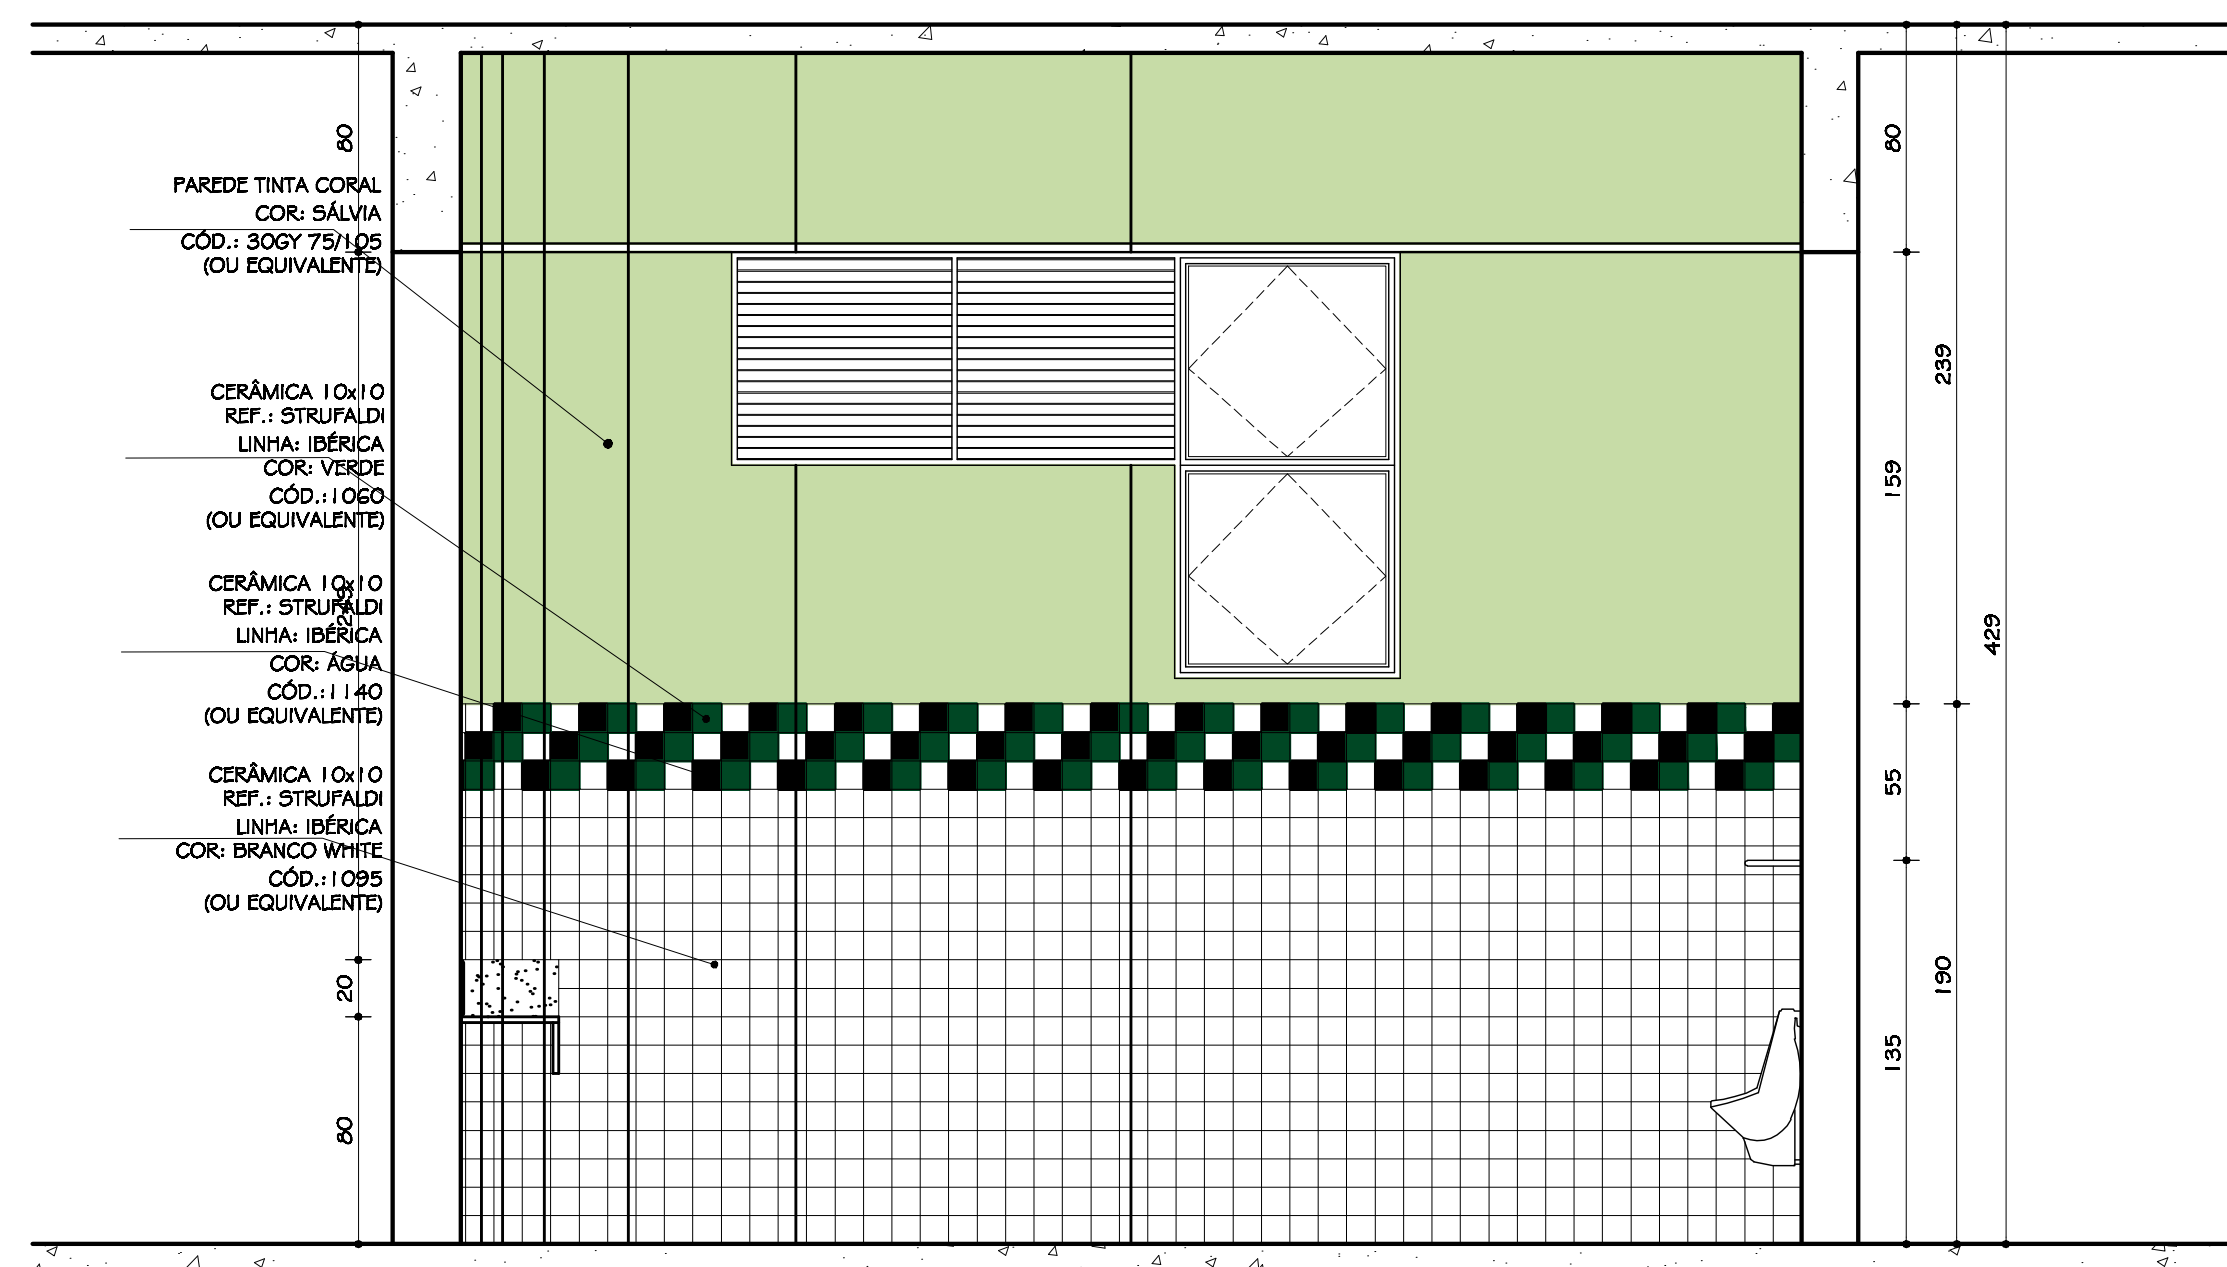


I.S. MASCULINO 01 / I.S. MASCULINO 02
VISTA D
ESC. 1:25

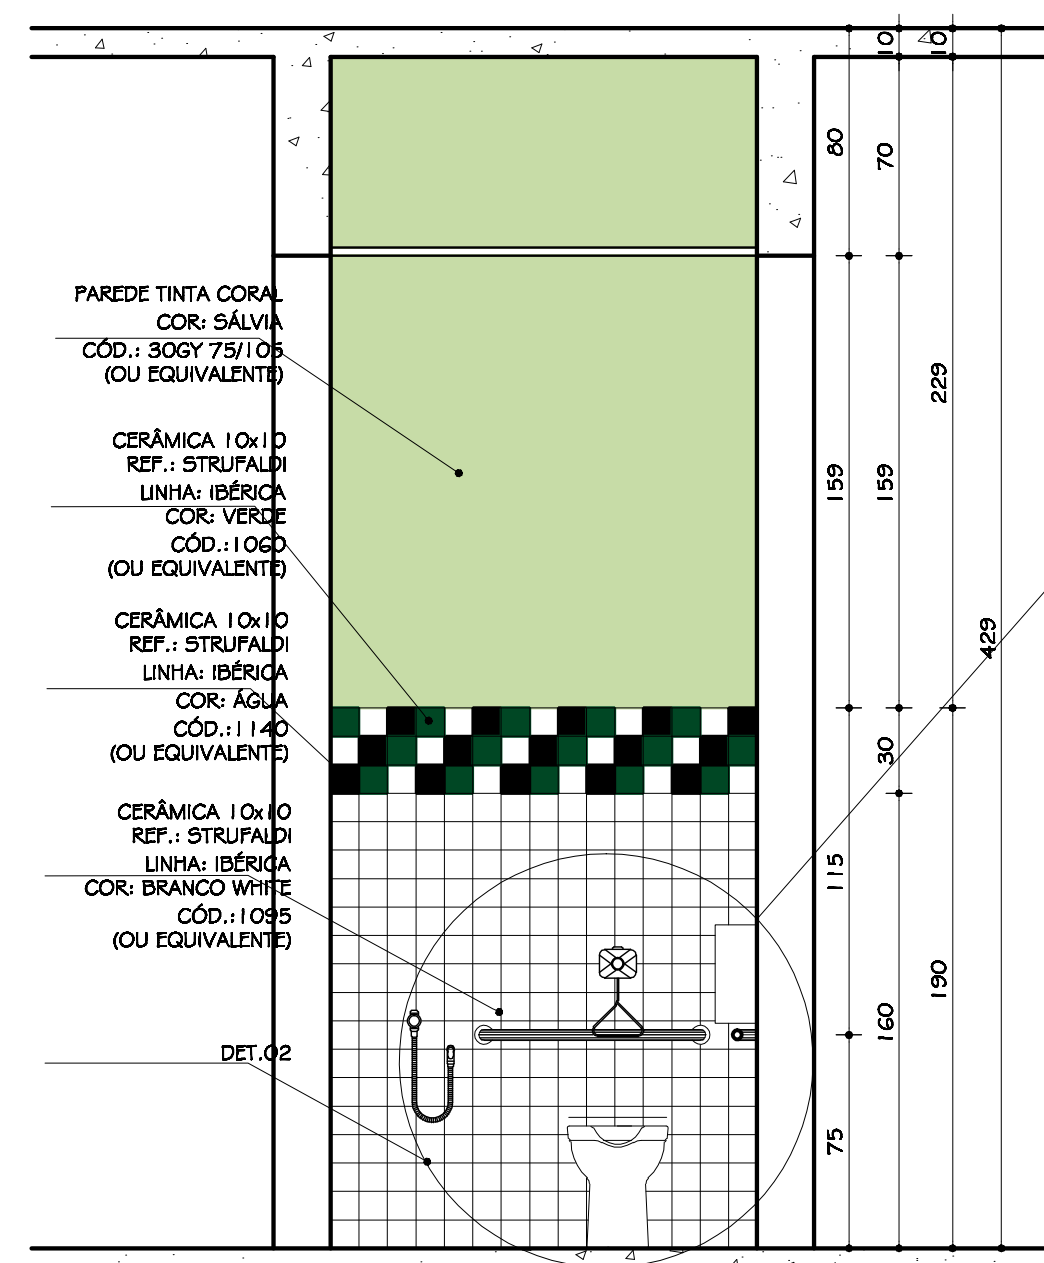


I.S. PNE MASCULINO 01/
I.S. PNE MASCULINO 02
VISTA A
ESC. 1:25

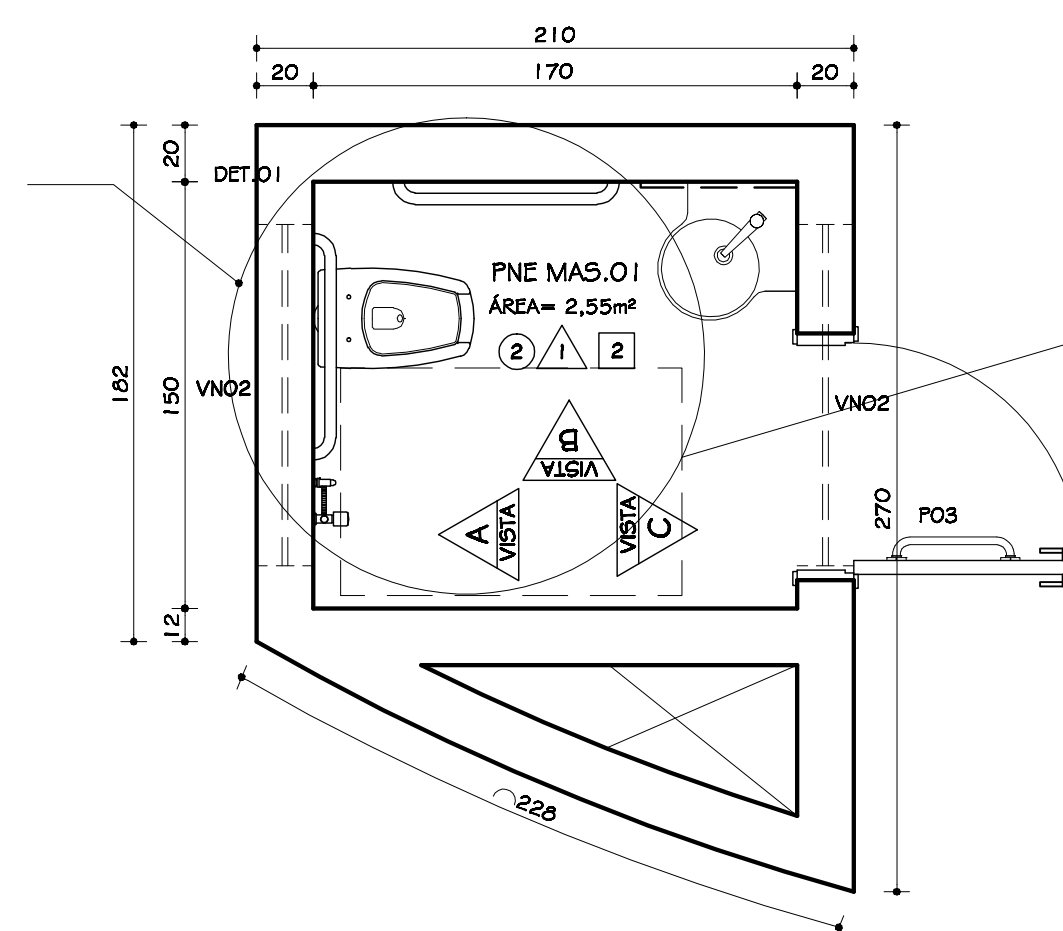


I.S. PNE MASCULINO 01/
I.S. PNE MASCULINO 02
PLANTA
ESC. 1:25

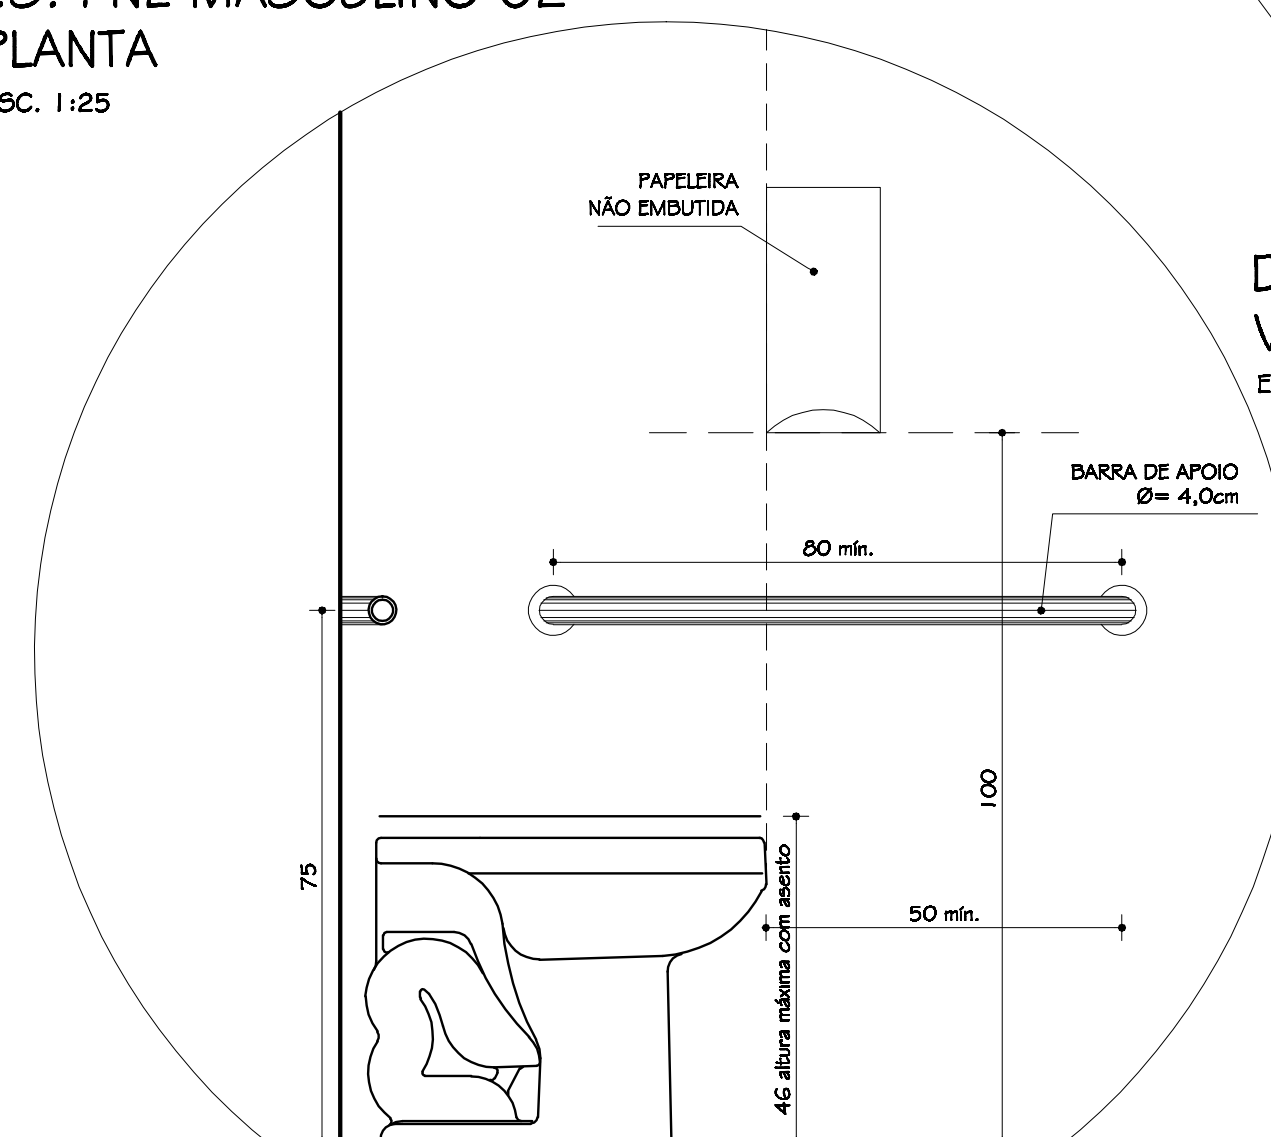


DET. 03 - PNE
VISTA LATERAL
ESC. 1:10

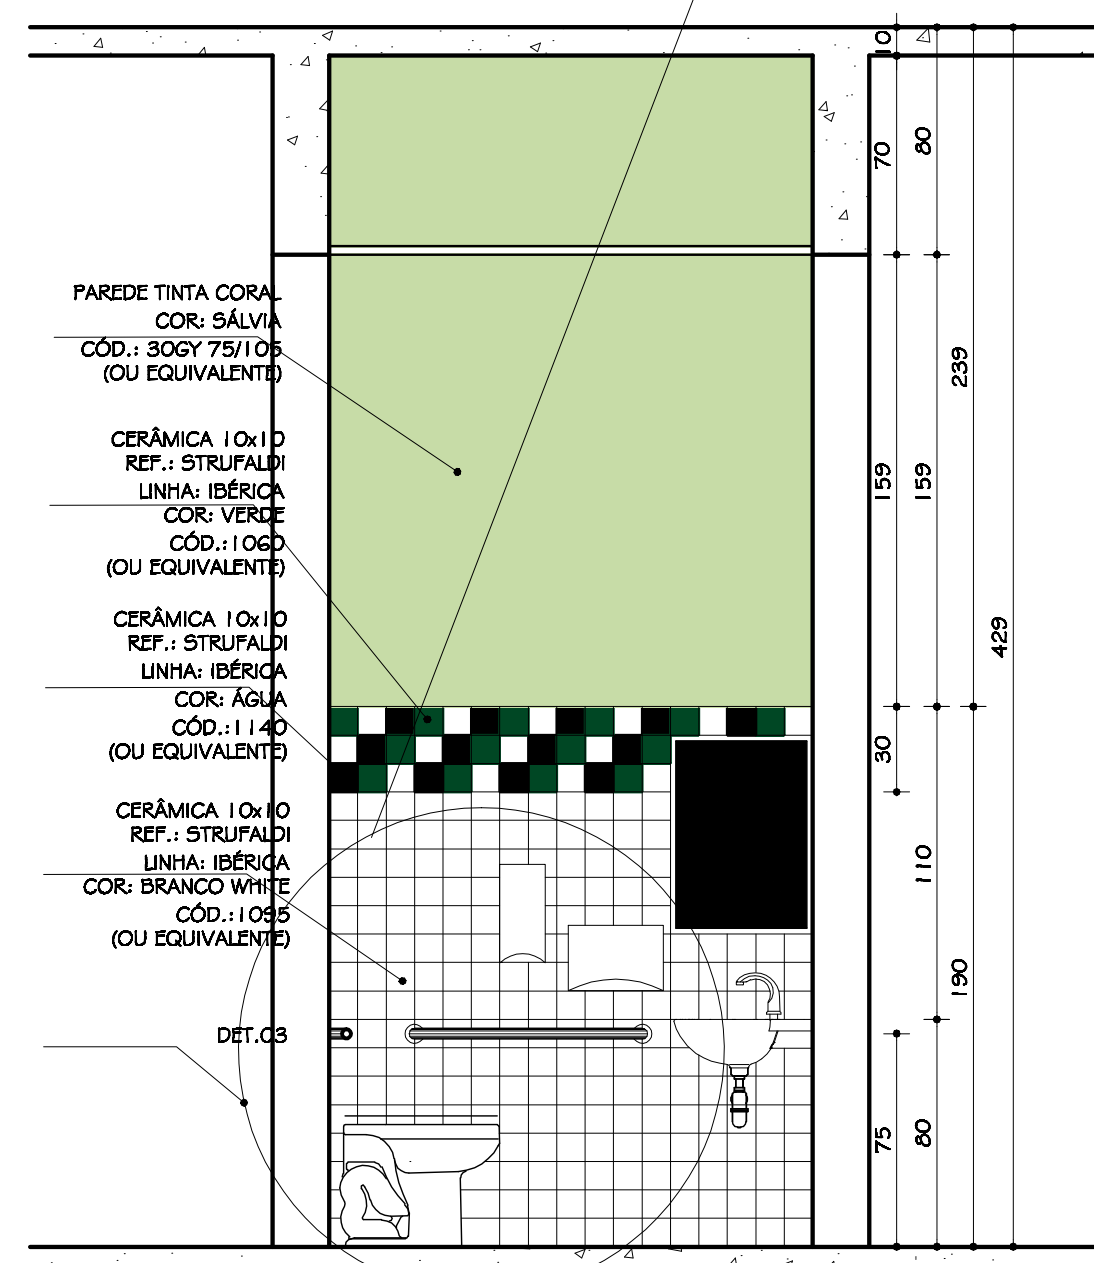


I.S. PNE MASCULINO 01/
I.S. PNE MASCULINO 02
VISTA B
ESC. 1:25

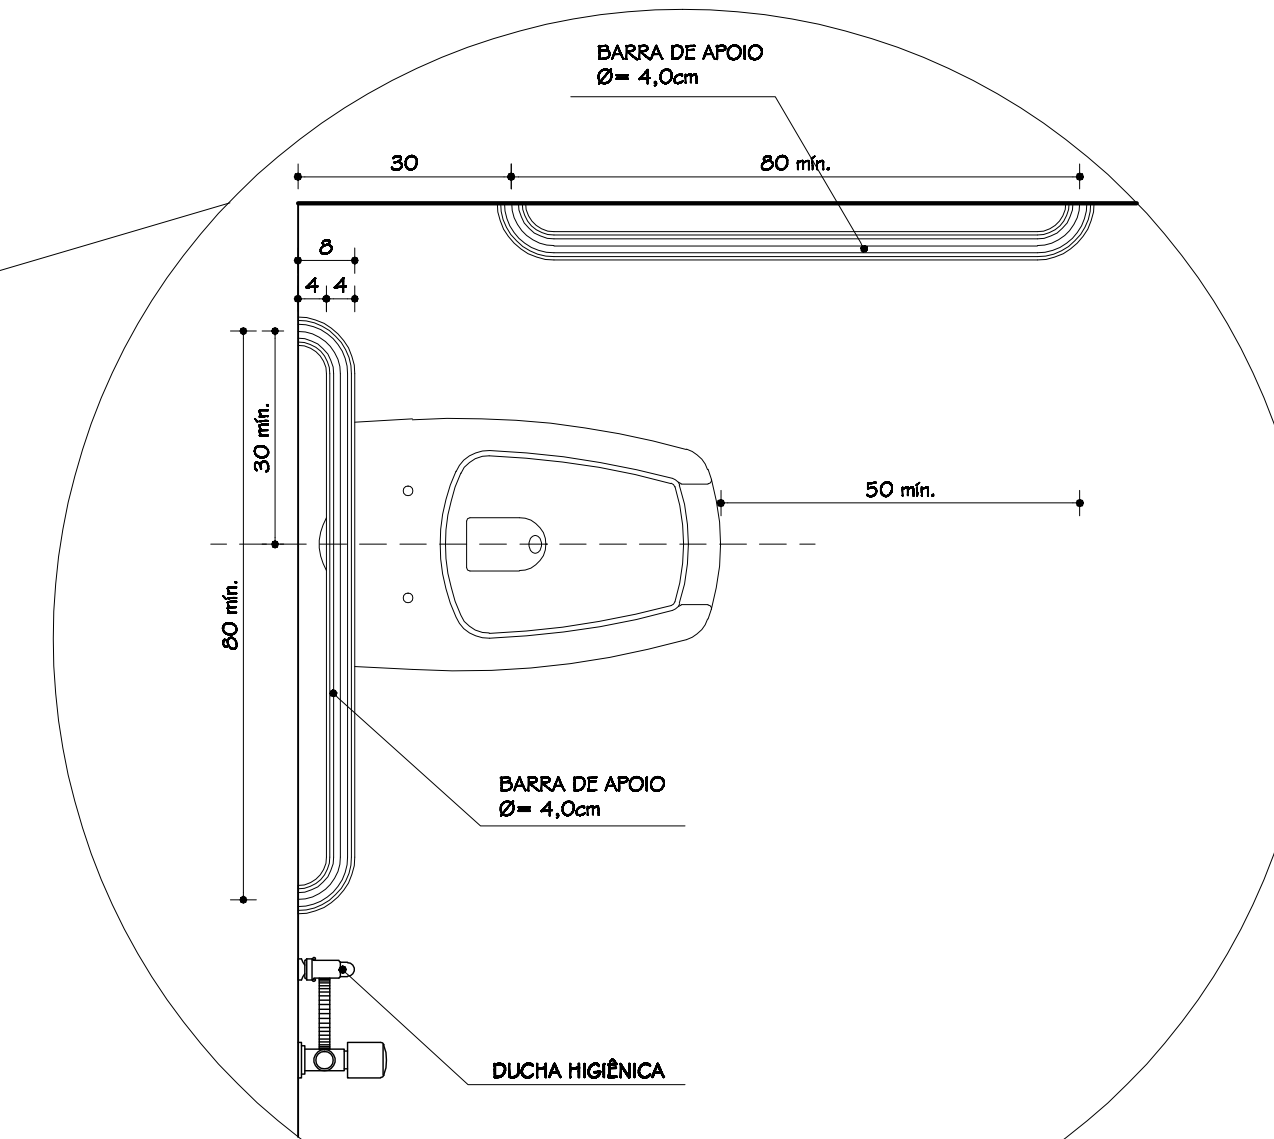

DET.01 - PNE
VISTA SUPERIOR
ESC. 1:10

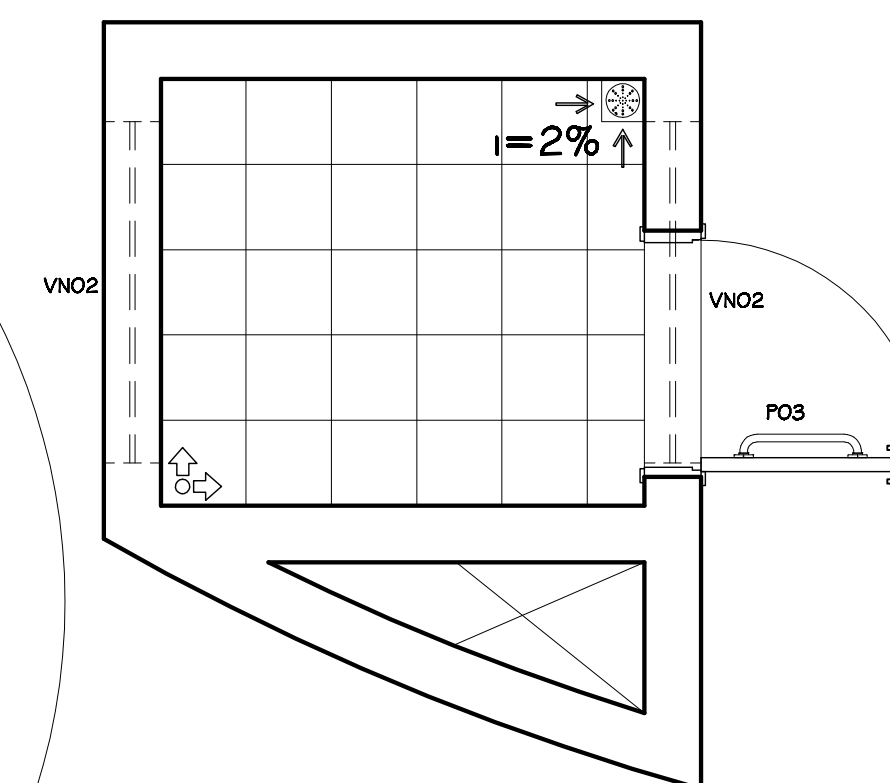

I.S. PNE MASCULINO 01/
I.S. PNE MASCULINO 02
PAGINAÇÃO DE PISO
ESC. 1:25

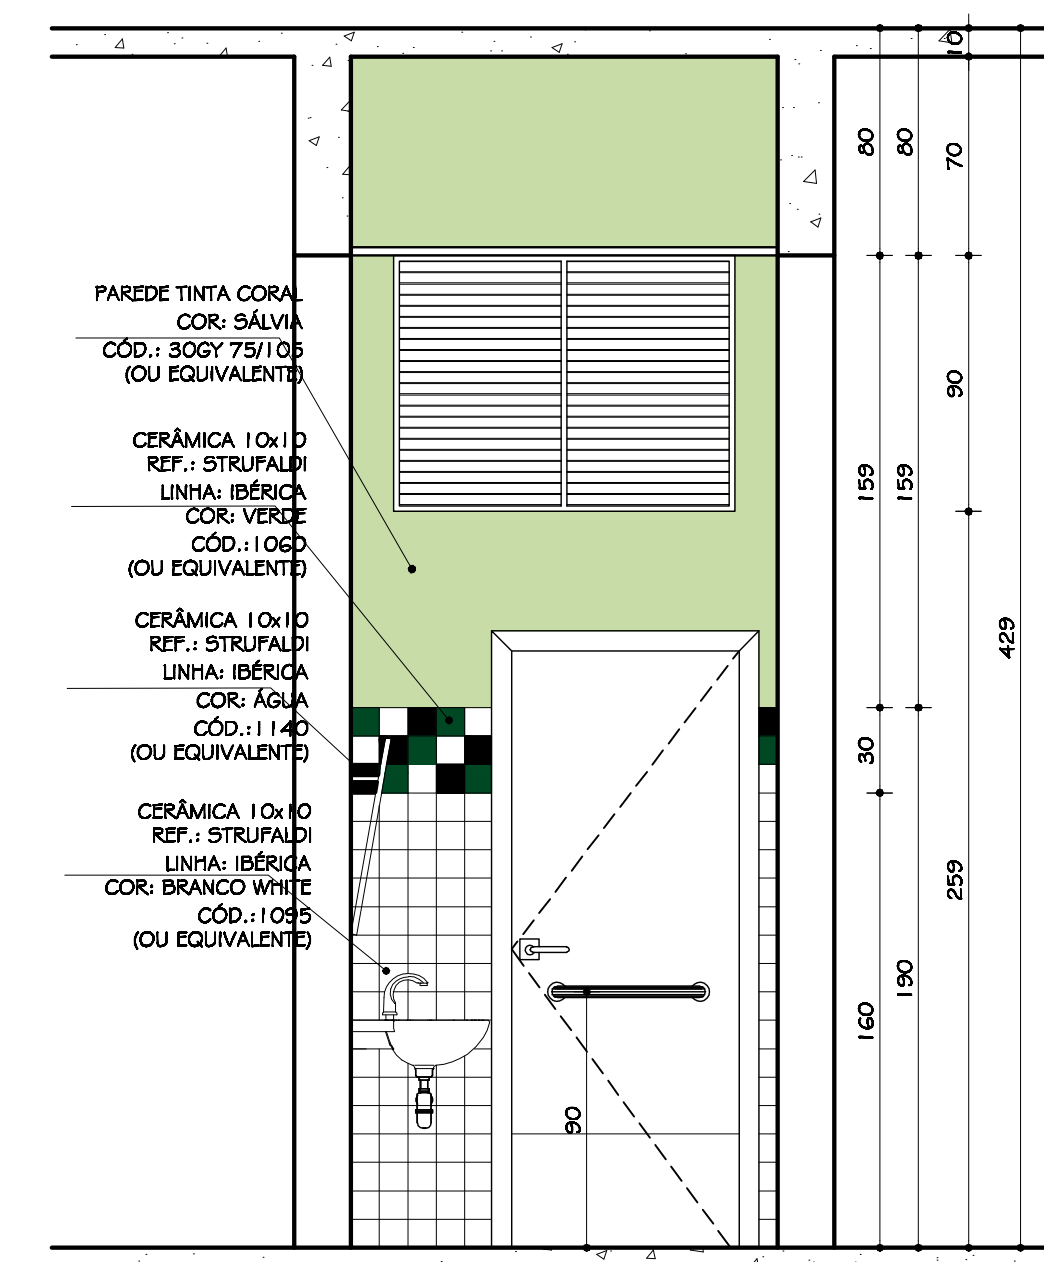

I.S. PNE MASCULINO 01/
I.S. PNE MASCULINO 02
VISTA C
ESC. 1:25

OBS.:
- VER TABELA DE ESQUADRIAS E DE REVESTIMENTOS NA
FOLHA 03/26;

DO: 2407/2013	PROJETO EXECUTIVO
Nº: DATA	DESCRIÇÃO DA REVISÃO:
FASE:	PROJETO ARQUITETÔNICO EXECUTIVO
OBSERVAÇÕES	CONFERIR MEDIDAS NA OBRA
CENTRO ADMINISTRATIVO DO PARTEC CAMPUS DIAMANTINA	
RODOVIA MG 367, KM 563, Nº 5000 - ALTO DA JACUBA - DIAMANTINA/MG	
PROPRIETÁRIO: UNIVERSIDADE FEDERAL DOS VALES DO JEQUITINHONHA E MUCURI	CNPJ: 16.888.315/0001-57
TÍTULO	DETALHAMENTO I.S. MASCULINO 01/I.S. MASCULINO 02/ I.S. PNE MASCULINO 01/I.S. PNE MASCULINO 02
AUTOR PROJETO ARQUITETÔNICO / RT:	SEBASTIÃO DE OLIVEIRA LOPES CREA 8474/D - MG
REVISÃO:	MÔNICA MARTINS ANDRADE TOLENTINO CAU 47.303-0 - MG
VERSÃO: 1	FOLHA: 16/25
ARQUIVO: UFVJM_ADM PARTEC PARTEC_ARQEX_VO1F15-19_R00	