


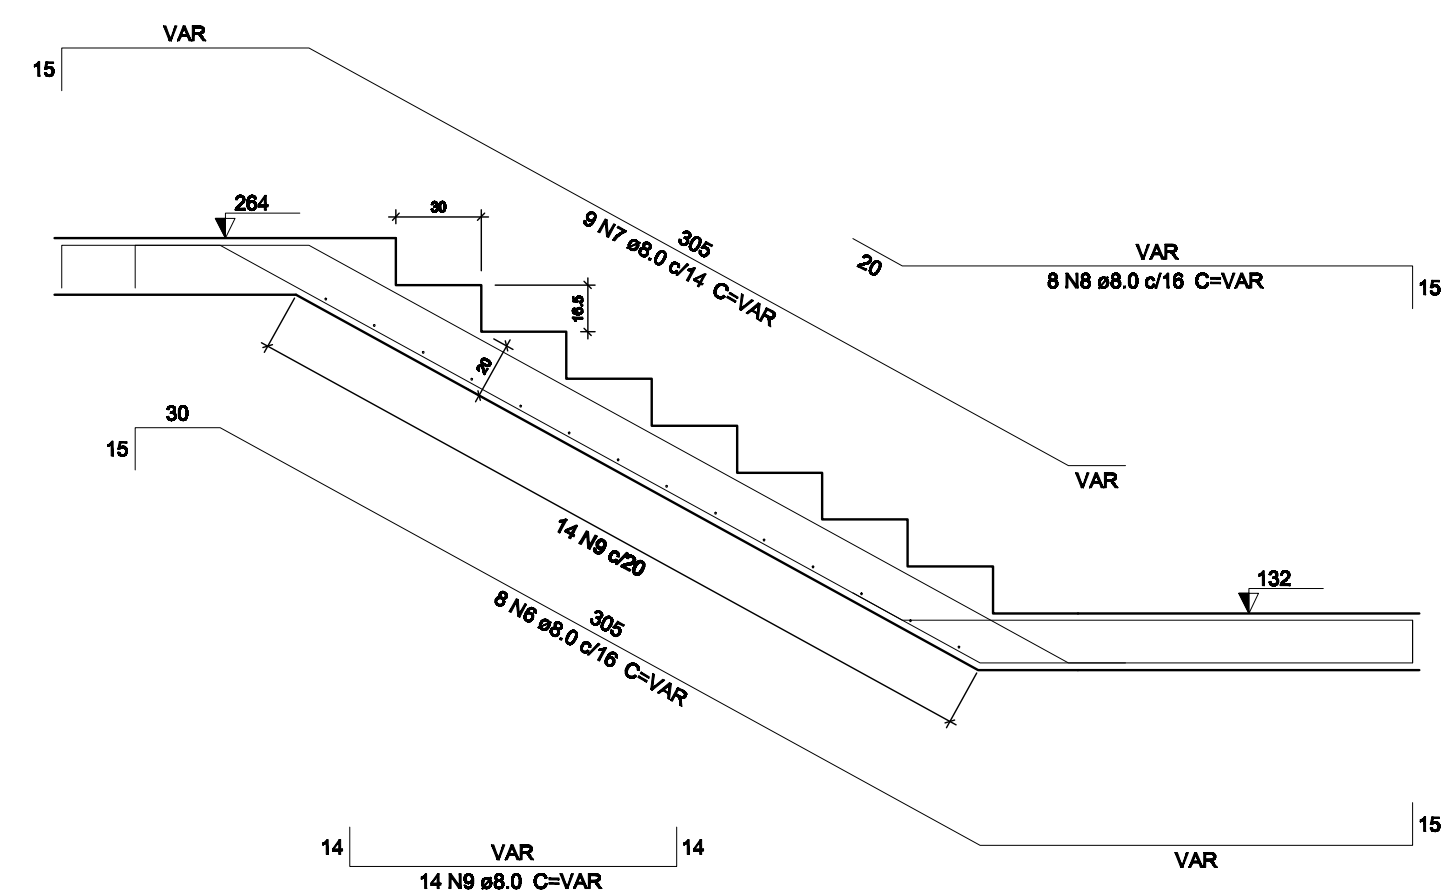

DETALHAMENTO DO LANCE 2 E PATAMAR 2 DA ESCADA

Resumo do aço			
AÇO	DIAM	C.TOTAL (m)	PESO + 10 % (kg)
CA50	8.0	149.8	65
PESO TOTAL			
CA50	85		

Vol. de concreto total (C-30) = 1.44 m³
Área de forma total = 11.82 m²