


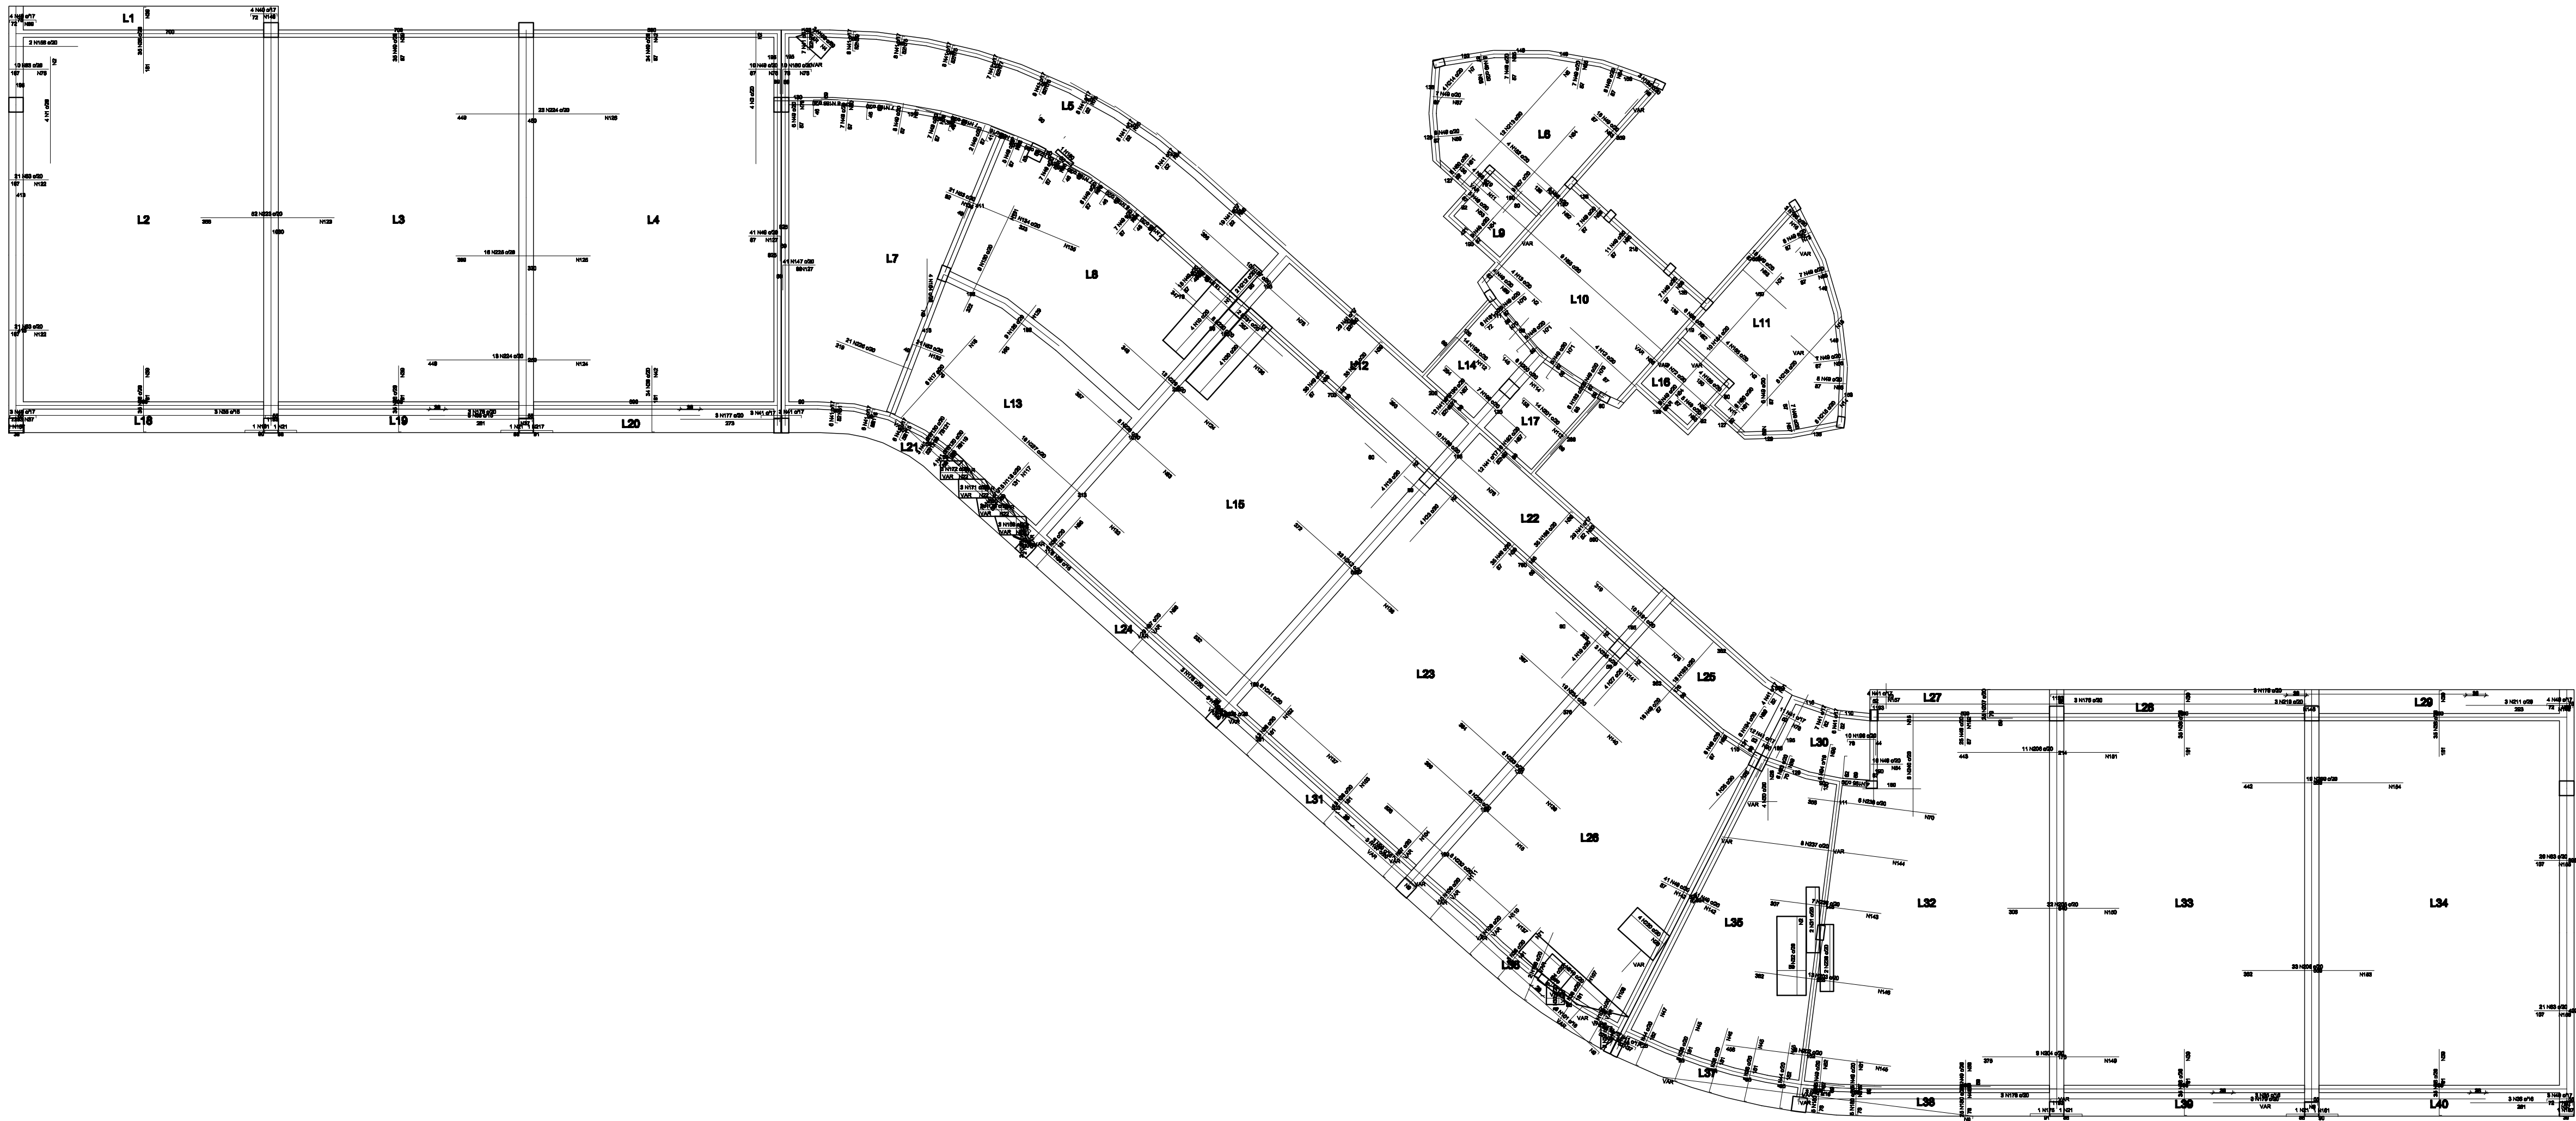

DETALHAMENTO DAS ARMADURAS NEGATIVAS DAS LAJES DO PISO 2 - PAVIMENTO TÉRREO
ESCALA 1:75


PROJETO ESTRUTURAL

CENTRO ADMINISTRATIVO DO PARTEC - UFVJM - DIAMANTINA-MG

DETALHAMENTOS

PISO 2 - PAVIMENTO 1

DETALHAMENTO DAS LAJES

Escalas: 1/75

Desenho:

Data: 03/05/2012

Revisão:

Unidade: cm

DESENHO

01

FOLHA

18/33

VINÍCIUS AGUIAR DA FONSECA





FORMATO A3 - INTERNO: 297x420 mm
EXTERNO: 420x297 mm