

Relação do aço




ACO	N	DIAM	Q	UNIT	Q TOTAL
ACO	1	5.0	232	72	16704
ACO	2	5.0	290	62	20980
ACO	3	5.0	377	112	42294
ACO	4	5.0	899	132	118748
ACO	5	5.0	2918	80	233440
ACO	6	5.0	38	112	4232
ACO	7	5.0	145	30	4350
ACO	8	5.0	192	402	77184
ACO	9	5.0	182	175	31850
ACO	10	5.0	39	82	3198
ACO	11	12.5	478	438	207778
ACO	12	12.5	64	478	30484

Resumo do aço

ACO	DIAM	Q TOTAL	PESO + 10%
ACO	12.5	2392.4	3471.8
ACO	5.0	5049.5	695.1
PESO TOTAL			4166.9

Vol. de concreto total (C=30) = 35.35 m³
Área de forma total = 367.60 m²

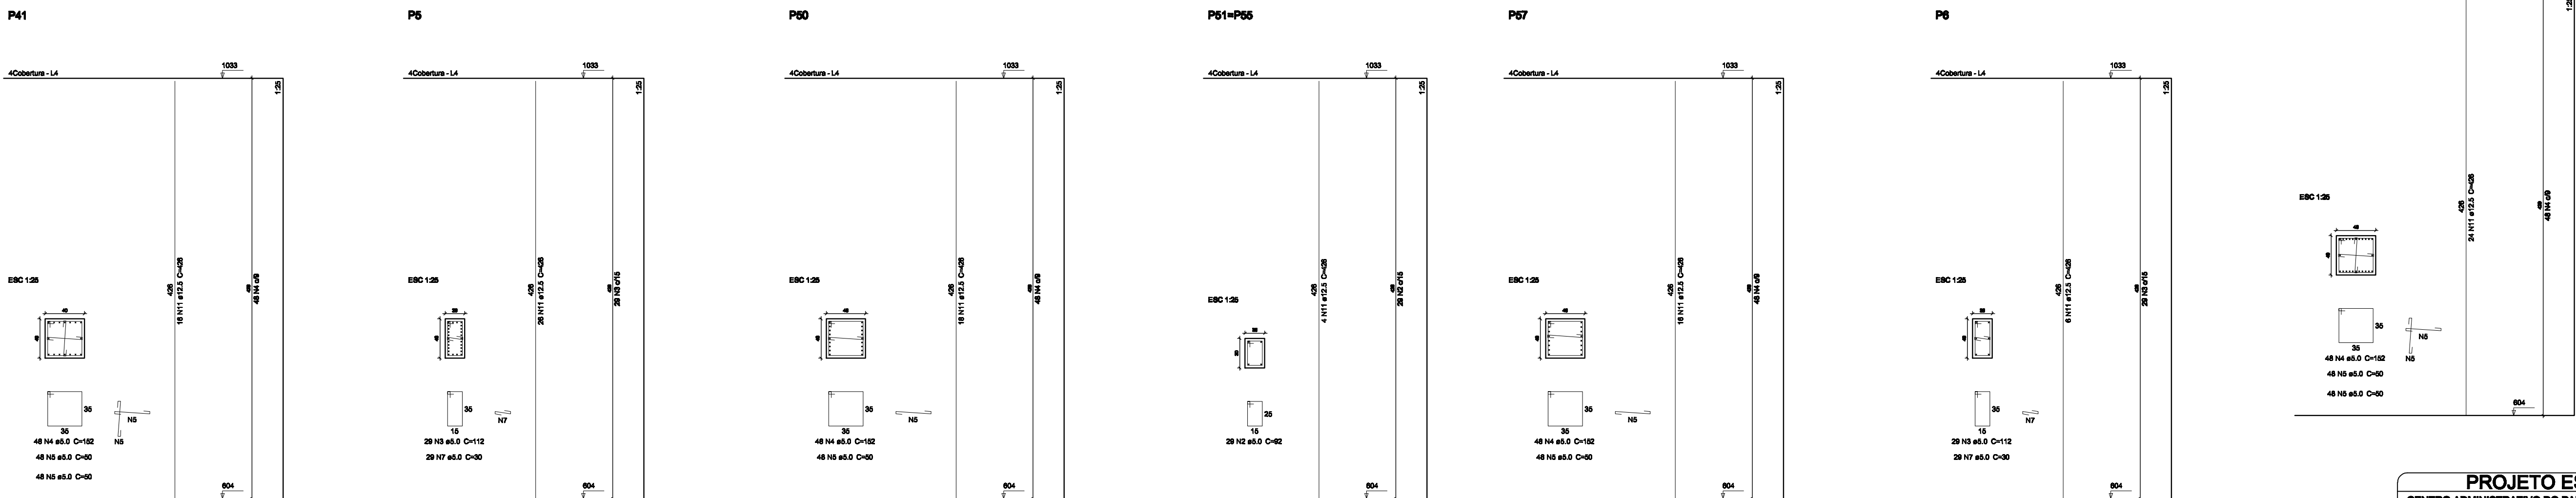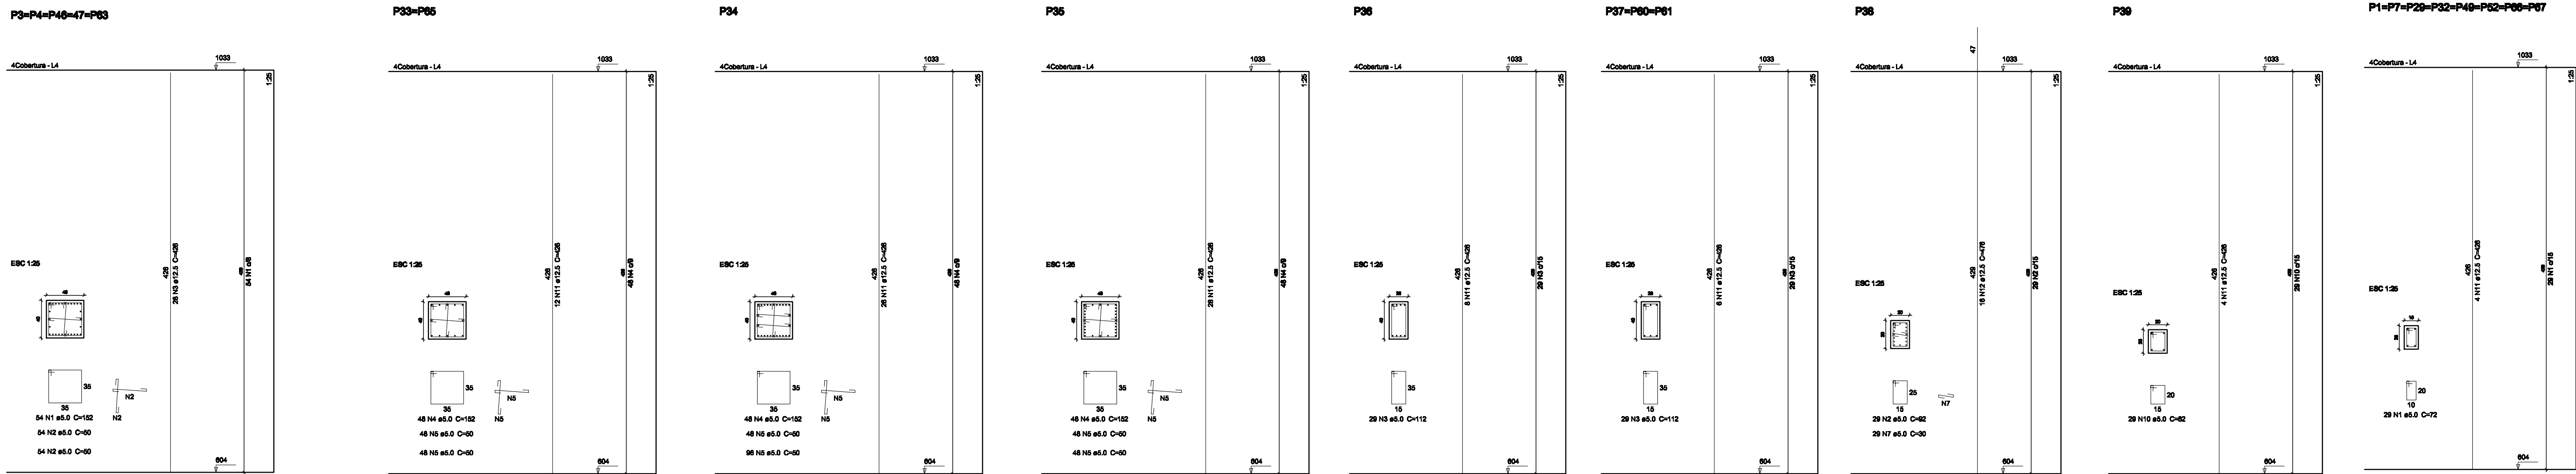

DETALHAMENTO DOS PILARES DA COBERTURA
ESCALA 1:50

PROJETO ESTRUTURAL
CENTRO ADMINISTRATIVO DO PARTEC - UFVJM - DIAMANTINA-MG

DETALHAMENTOS
COBERTURA
DETALHAMENTO DOS PILARES

Escala: 1/50
Desenho: []
Data: 03/06/2012
Unidade: cm

Desenho: **01**
Folha: **19/33**