


| Blocos de enchimento |              |           |               |    |    |            |
|----------------------|--------------|-----------|---------------|----|----|------------|
| Detalhe              | Tipo         | Nome      | Dimensões(cm) |    |    | Quantidade |
|                      |              |           | lx            | bx | by |            |
| 1                    | Cubetas ULMA | B25/80/80 | 25            | 80 | 80 | 924        |

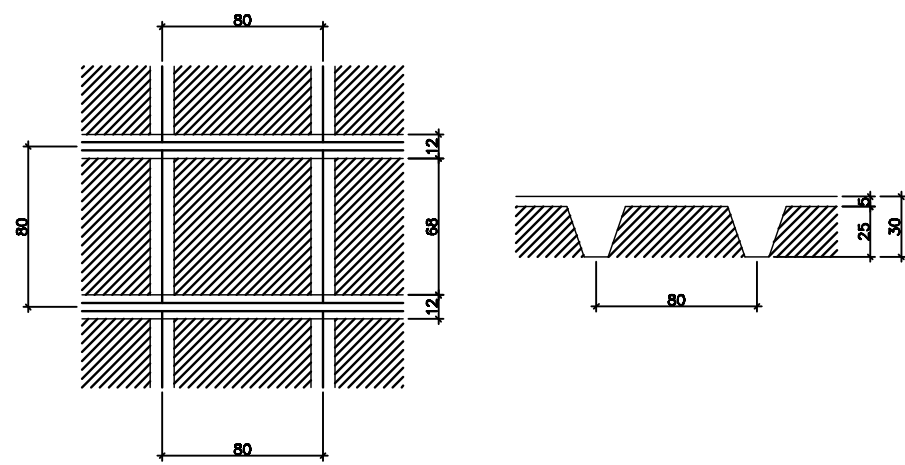

**L5=L10=L11=L16=L23=L28=L33=L37**

**DETALHAMENTO DAS ARMADURAS POSITIVAS DAS LAJES DA COBERTURA**  
**ESCALA 1:75**