


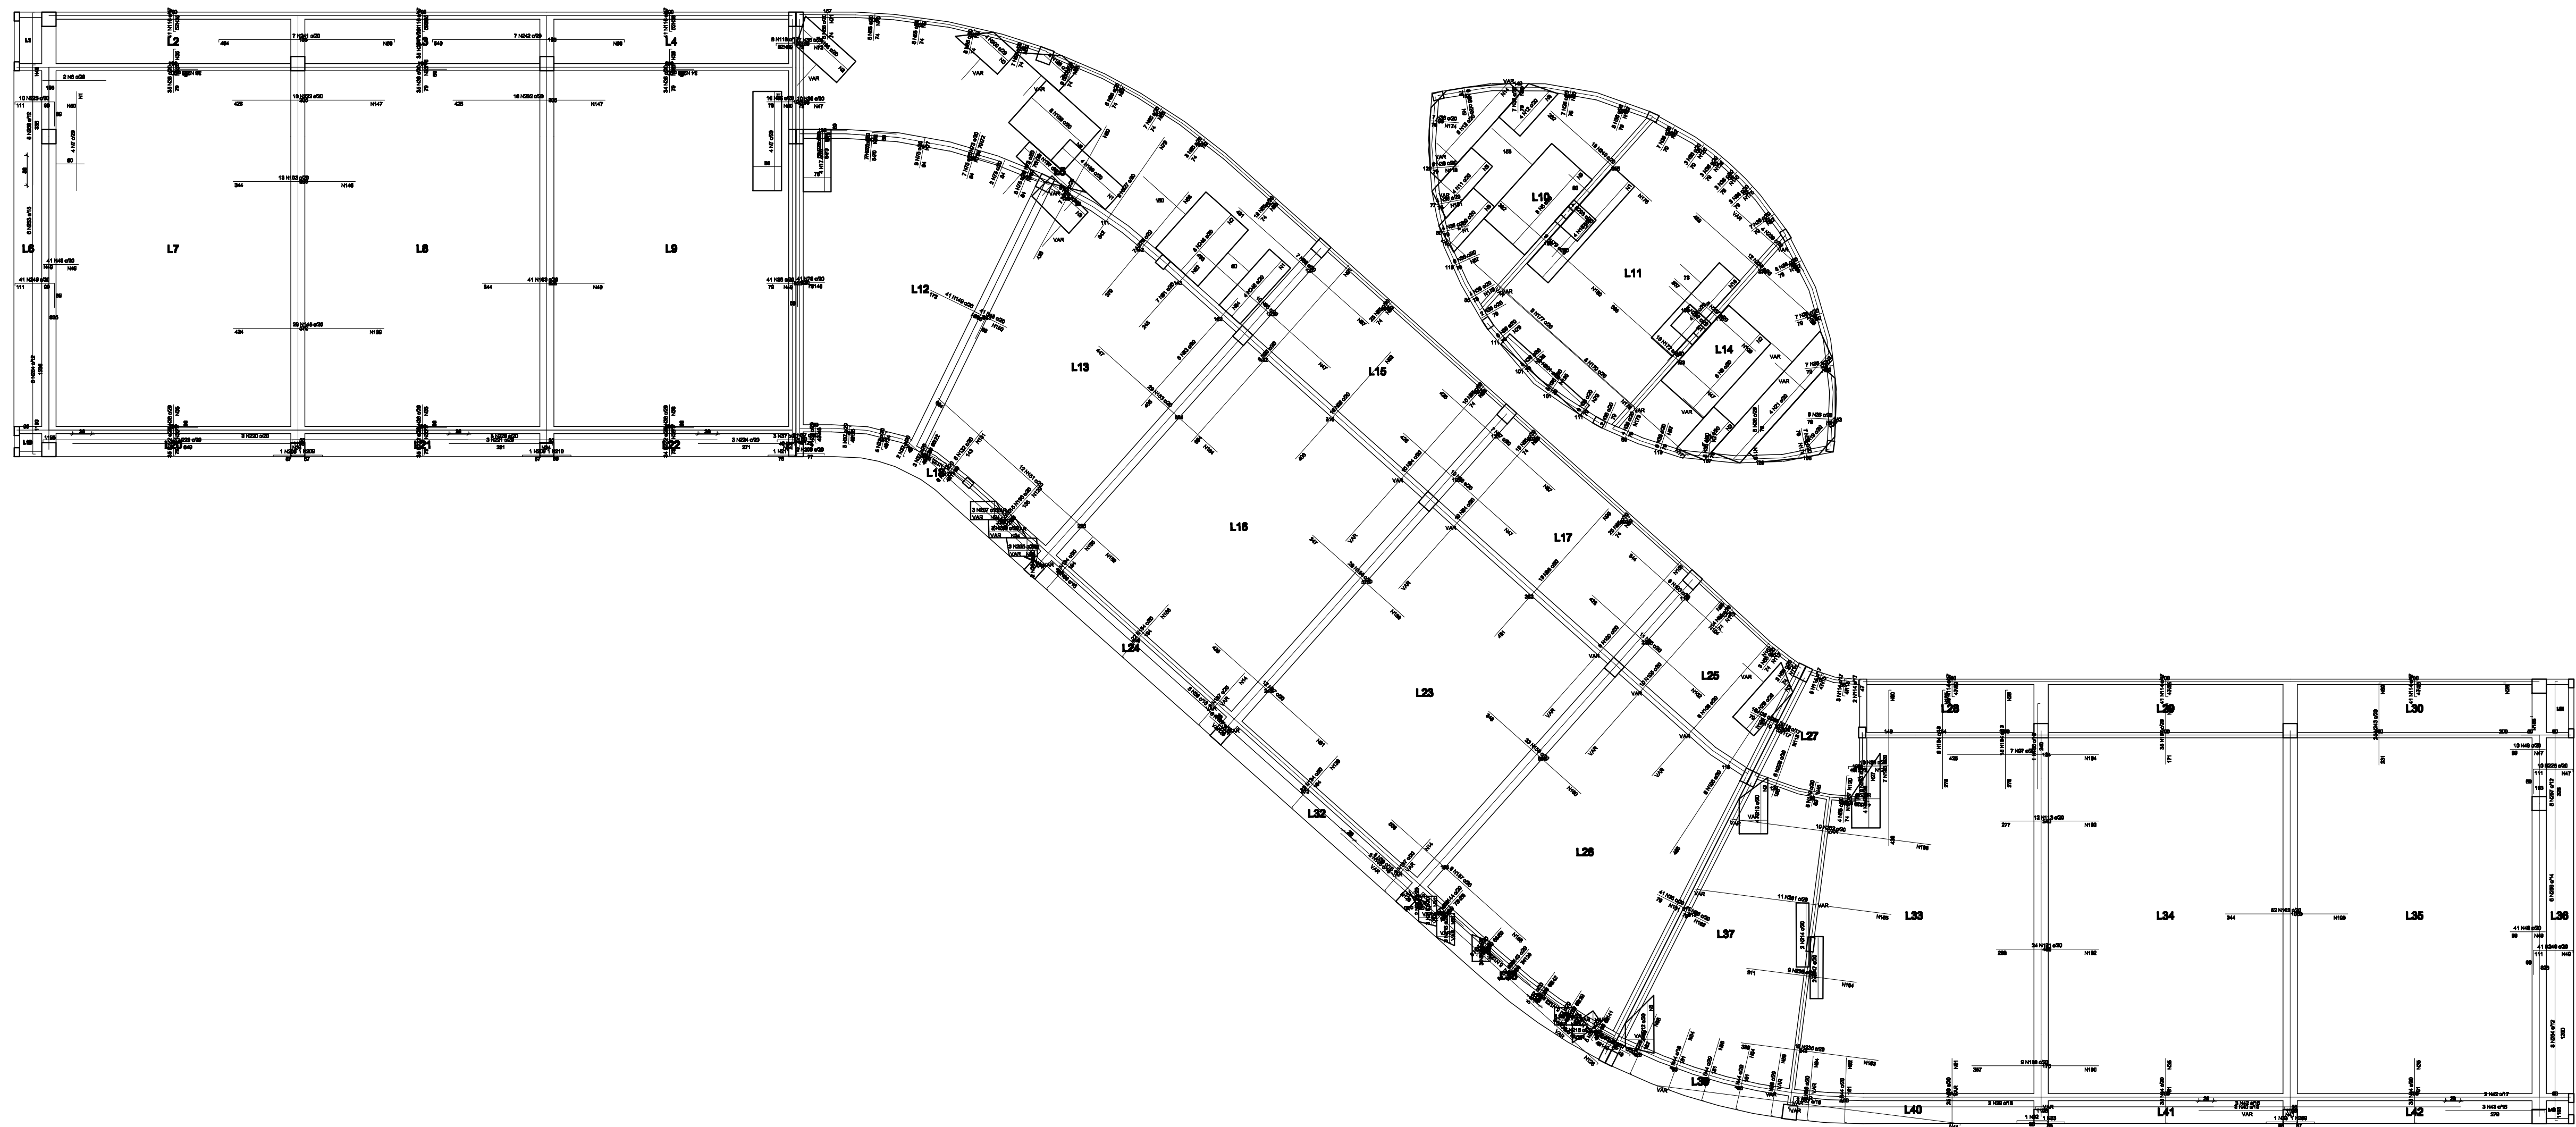

DETALHAMENTO DAS ARMADURAS NEGATIVAS DAS LAJES DA COBERTURA
ESCALA 1:75


PROJETO ESTRUTURAL

CENTRO ADMINISTRATIVO DO PARTEC - UFVJM - DIAMANTINA-MG

DETALHAMENTOS

COBERTURA

DETALHAMENTO DAS LAJES

Escalas: 1/75



Data: 03/05/2012

Unidade: cm

DESENHO

01

FOLHA

24/33