
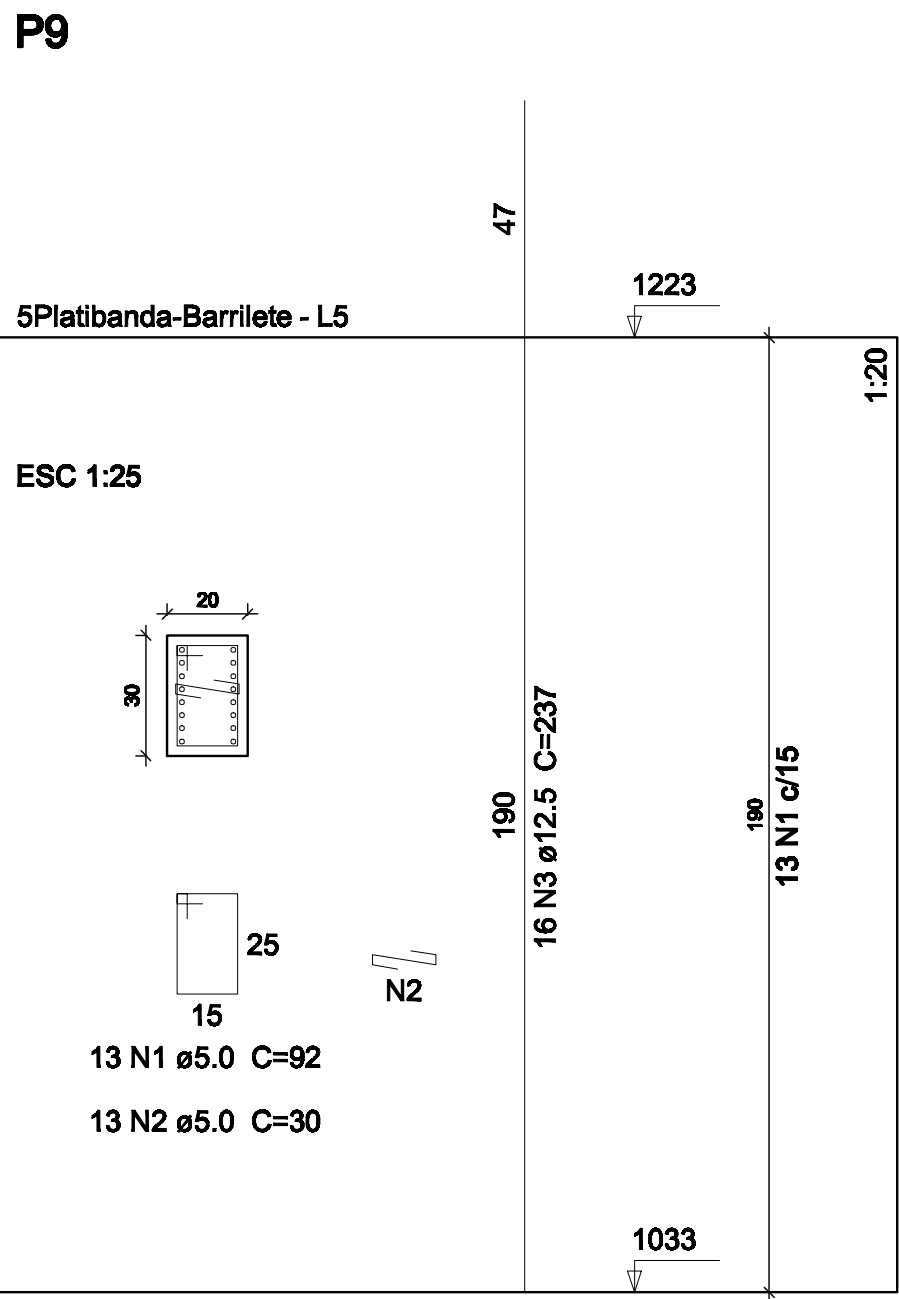
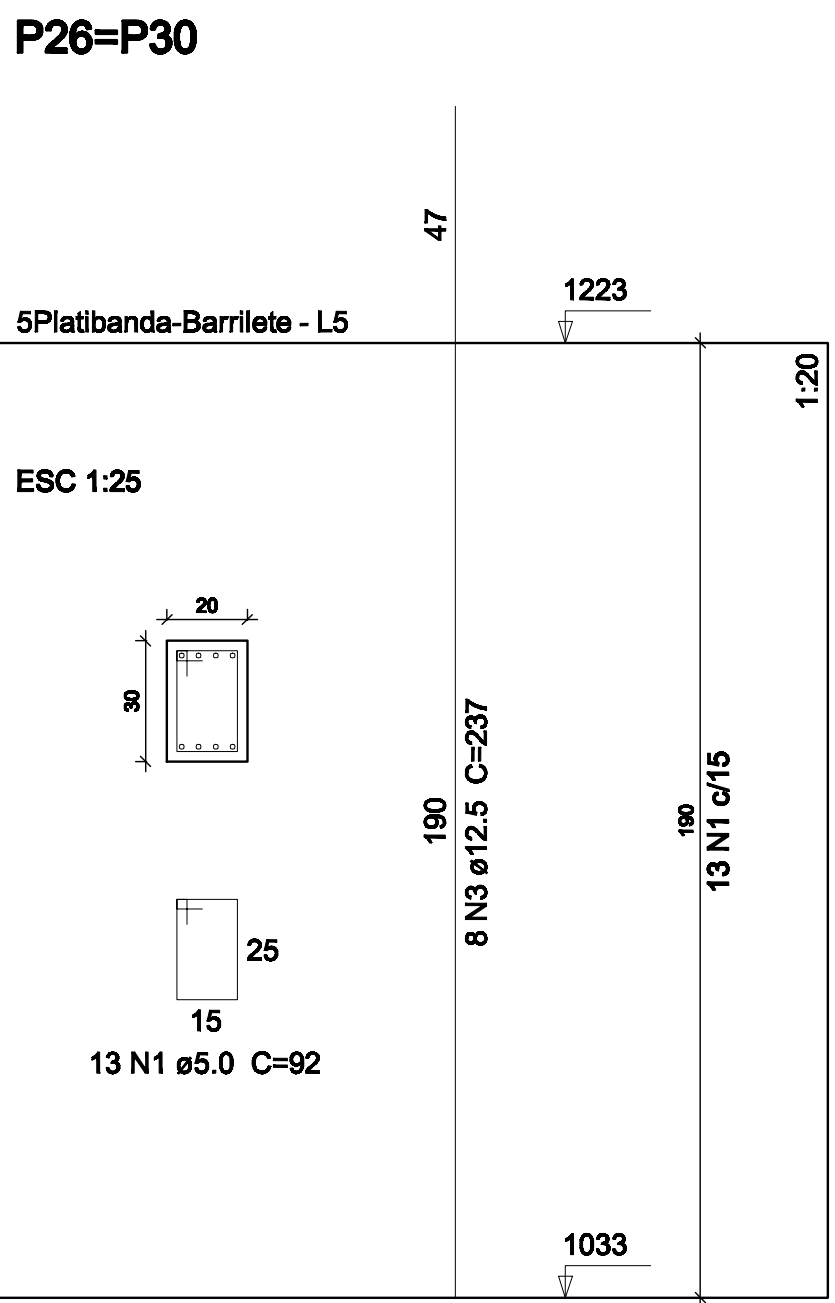
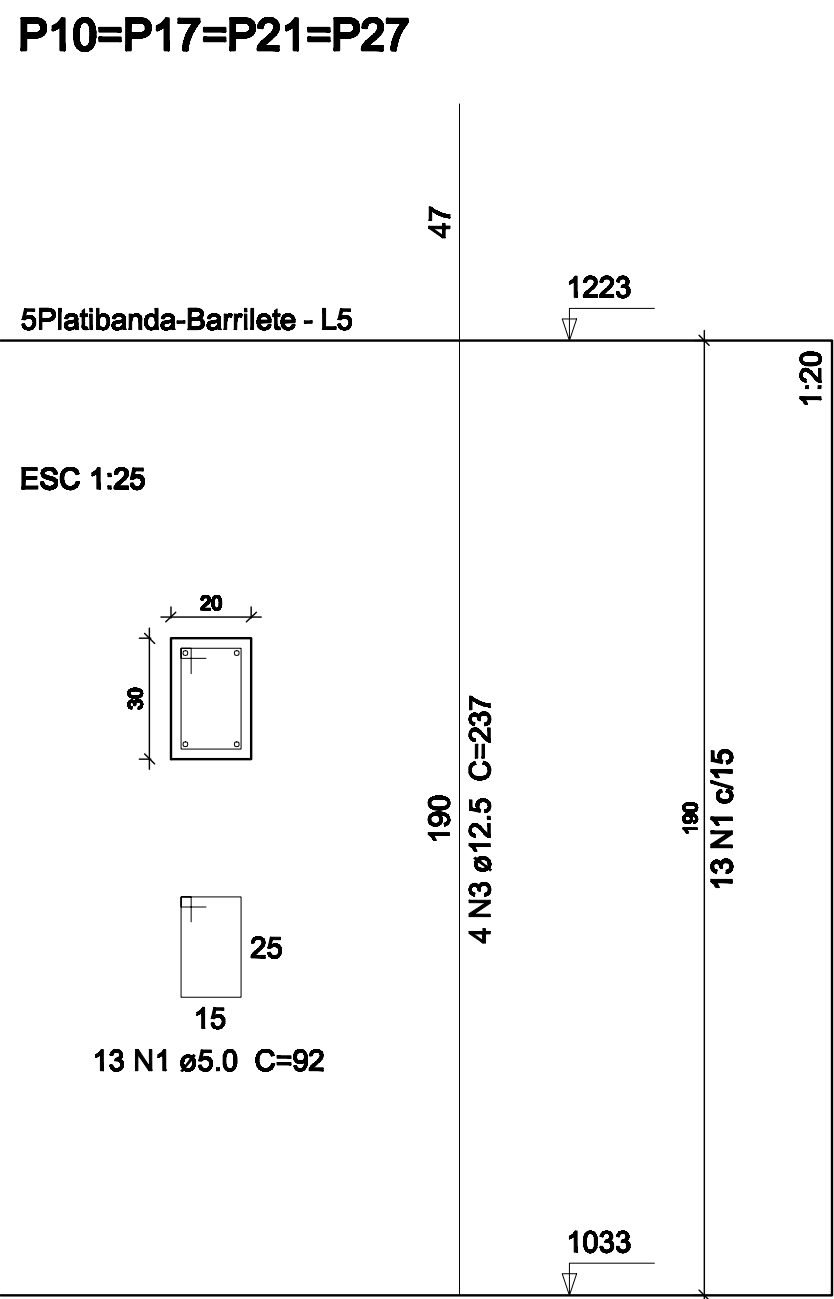


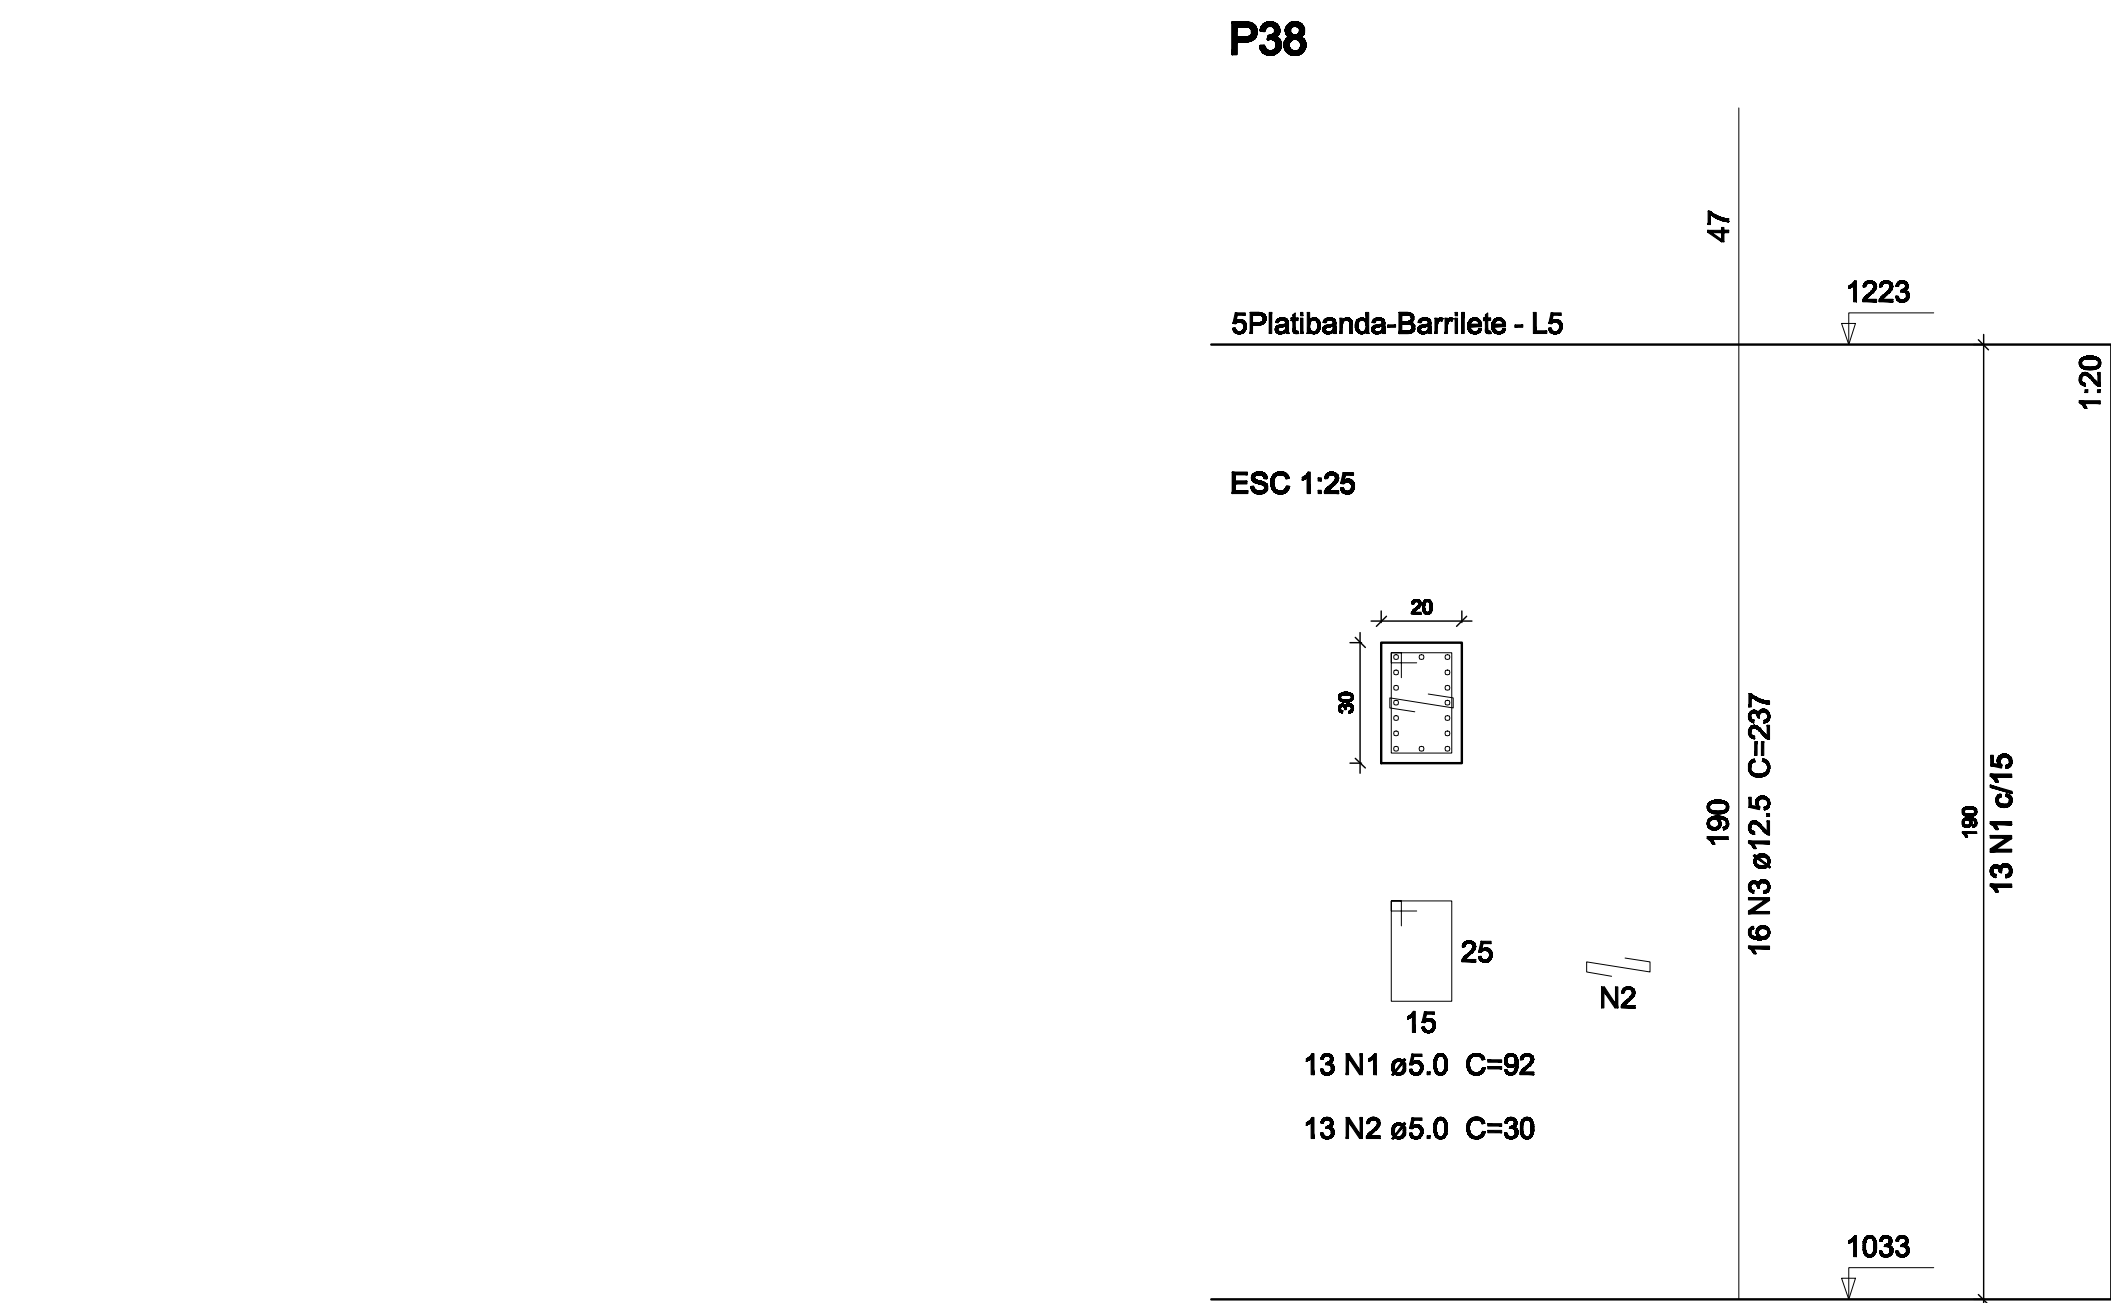

Relação do aço

AÇO	N	DIAM	Q	4xP10		2xP26	
				UNIT (cm)	C.TOTAL (cm)	UNIT (cm)	C.TOTAL (cm)
CA60	1	5.0	104	92	9568		
	2	5.0	26	30	780		
CA50	3	12.5	64	237	15168		

Resumo do aço

AÇO	DIAM	C.TOTAL (m)	PESO + 10 % (kg)
CA50	12.5	151.7	160.7
CA60	5.0	103.5	17.5
PESO TOTAL			
CA50	160.7		
CA60	17.5		

Vol. de concreto total (C-30) = 0.91 m³
Área de forma total = 15.2 m²

DETALHAMENTO DOS PILARES DA PLATIBANDA-BARRILETE

ESCALA 1:50

PROJETO ESTRUTURAL
CENTRO ADMINISTRATIVO DO PARTEC - UFVJM - DIAMANTINA-MG

VINICIUS ADELINO DA FONSECA
Engº Civil - CREA 28.567/D
RUA JOAQUIM B. DA SILVA, 482 JD. AEROPORTO
ALFENAS-MG
Alfenas MG - Telefone - (35) 3291-4113
vafonseca@yahoo.com.br

DETALHAMENTOS
PLATIBANDA - BARRILETE
DETALHAMENTO DOS PILARES

Escala: 1/50

Desenho:

Data: 03/05/2012

DESENHO

01

FOLHA

25/33

Revisão:

Unidade: cm

FORMATO A2 - INTERNO: 554 x 400 mm.
EXTERNO: 594 x 420 mm.