

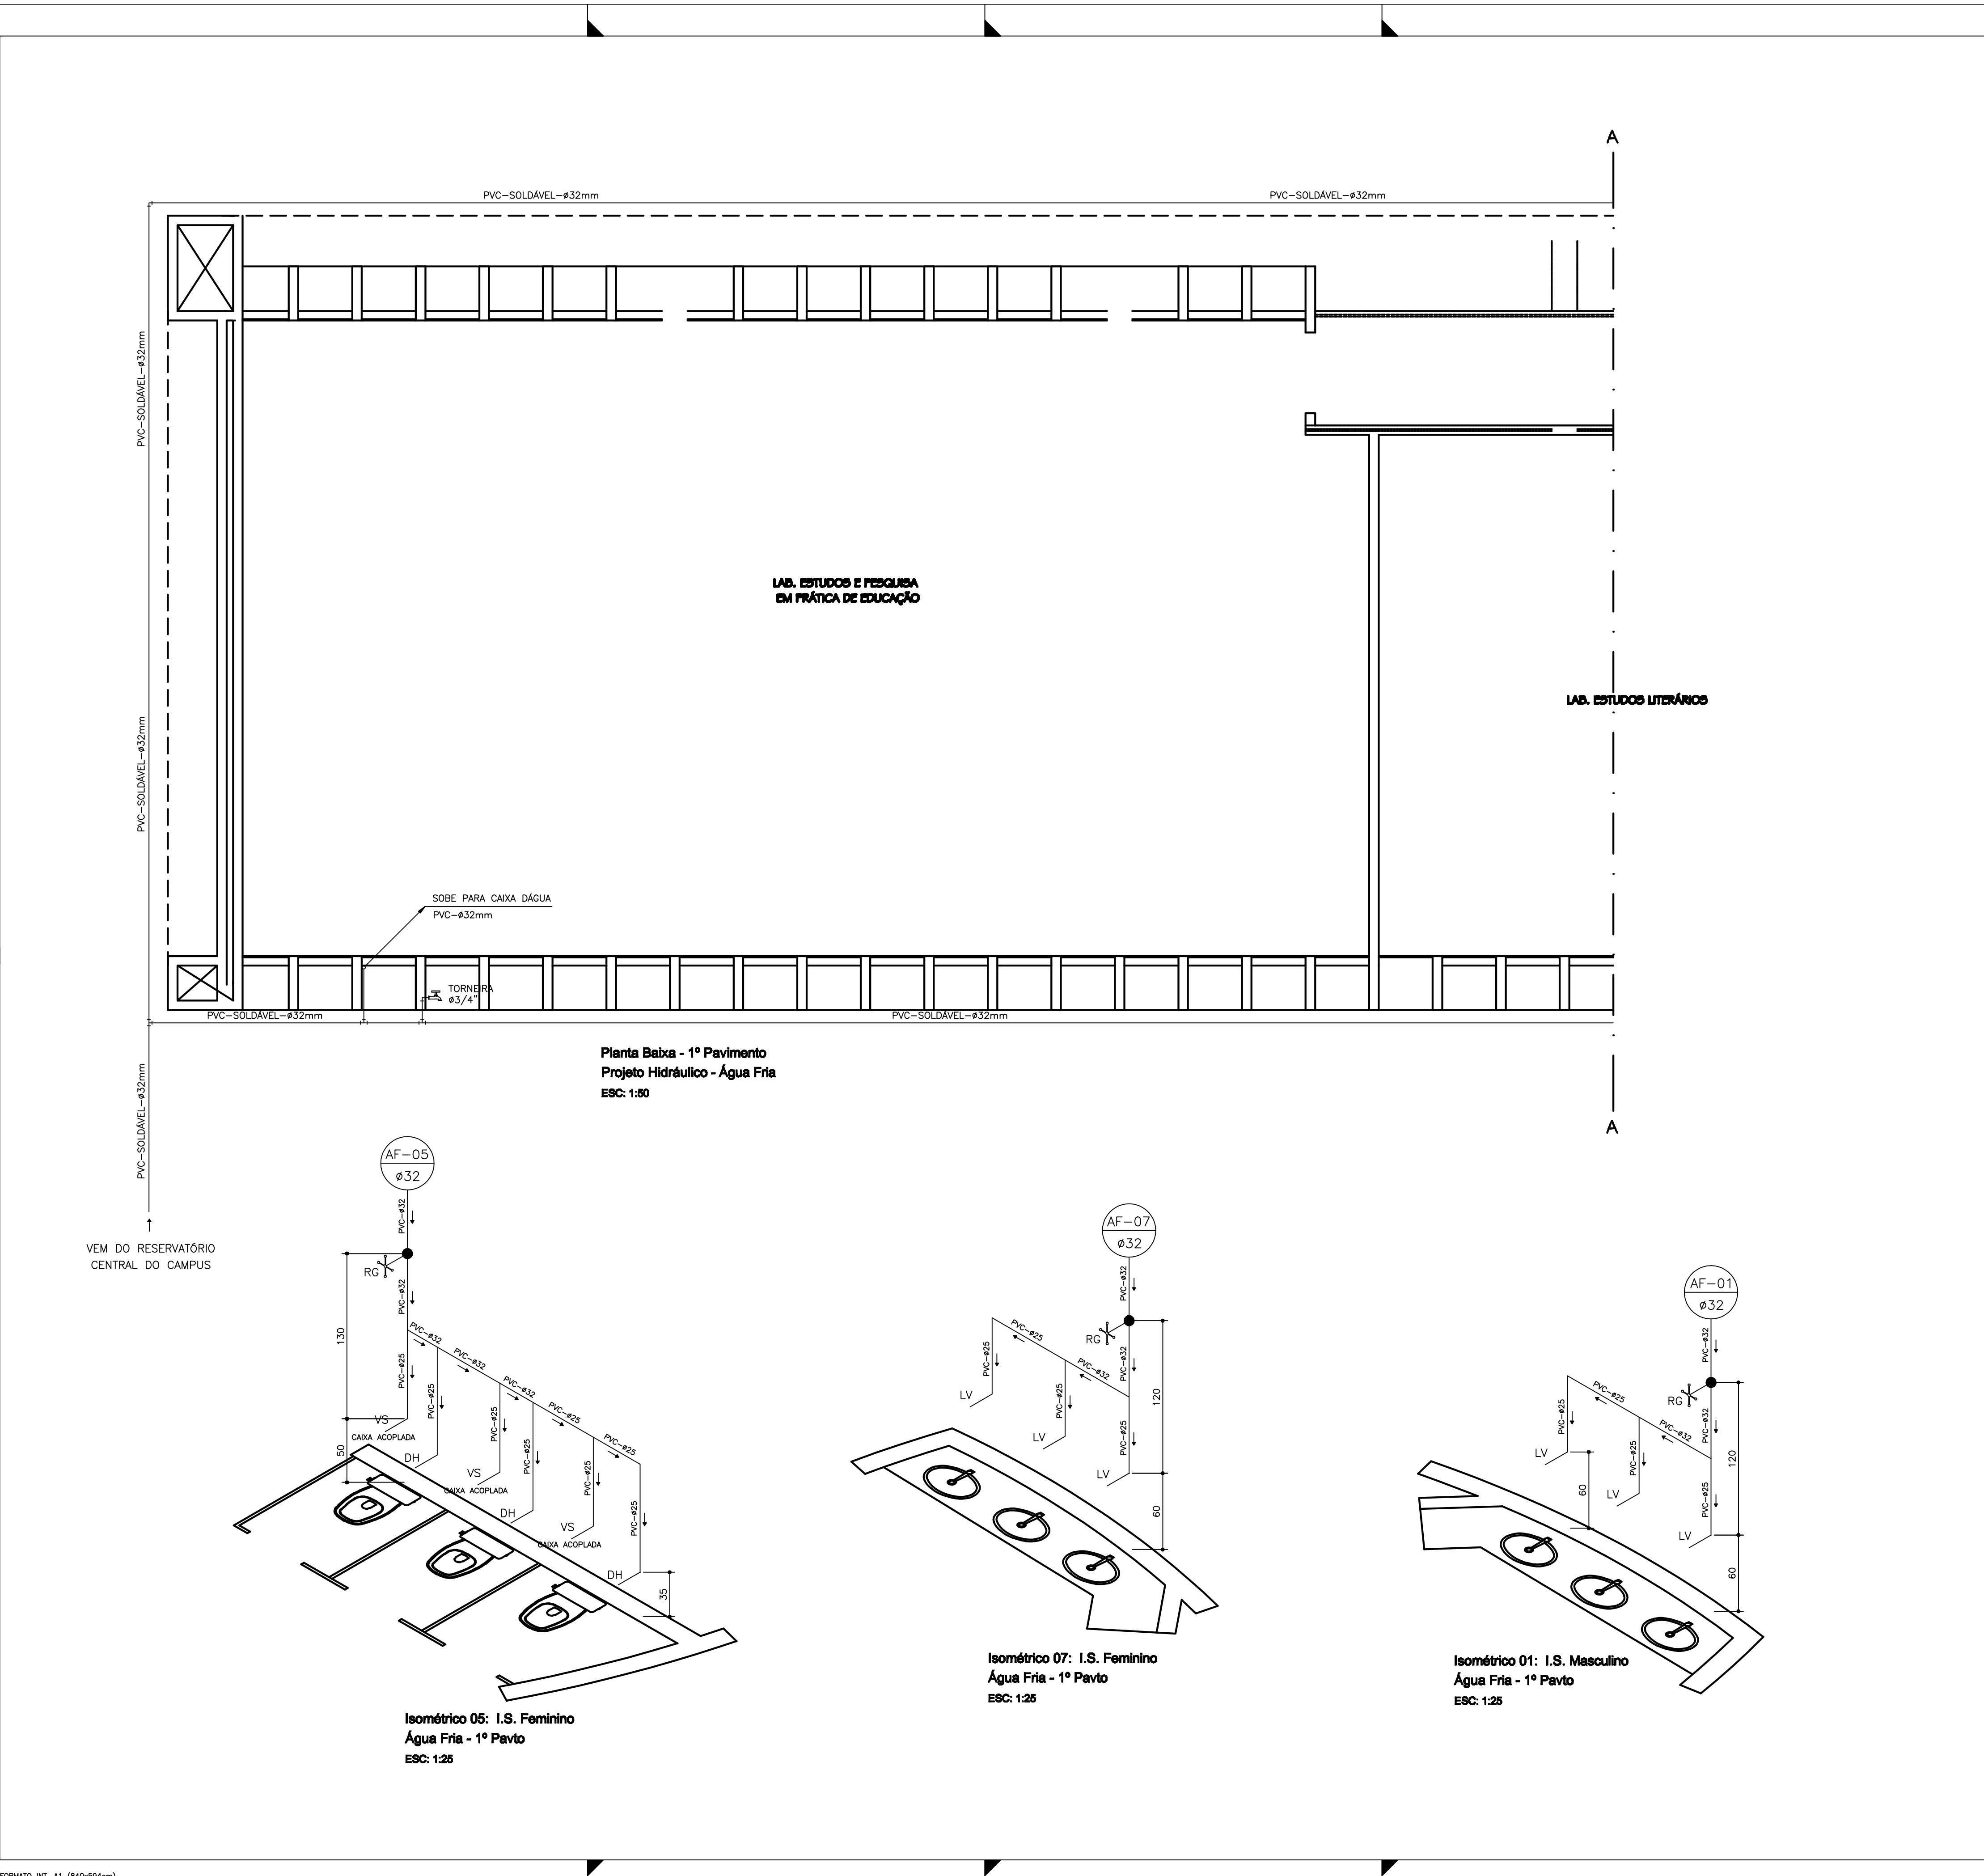
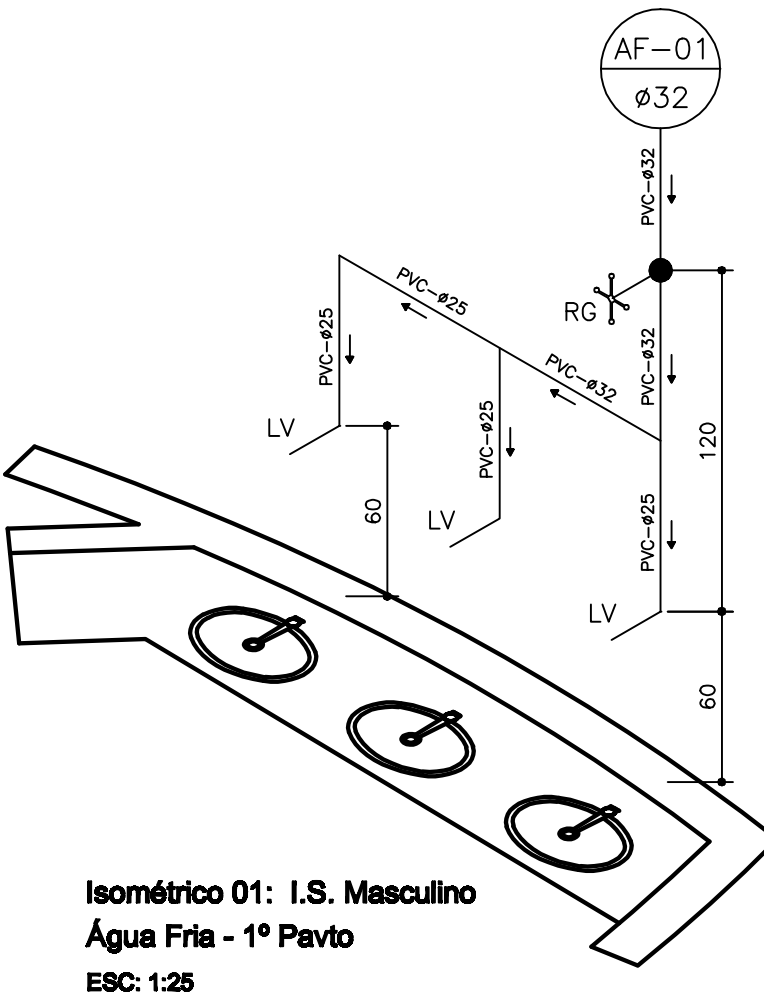


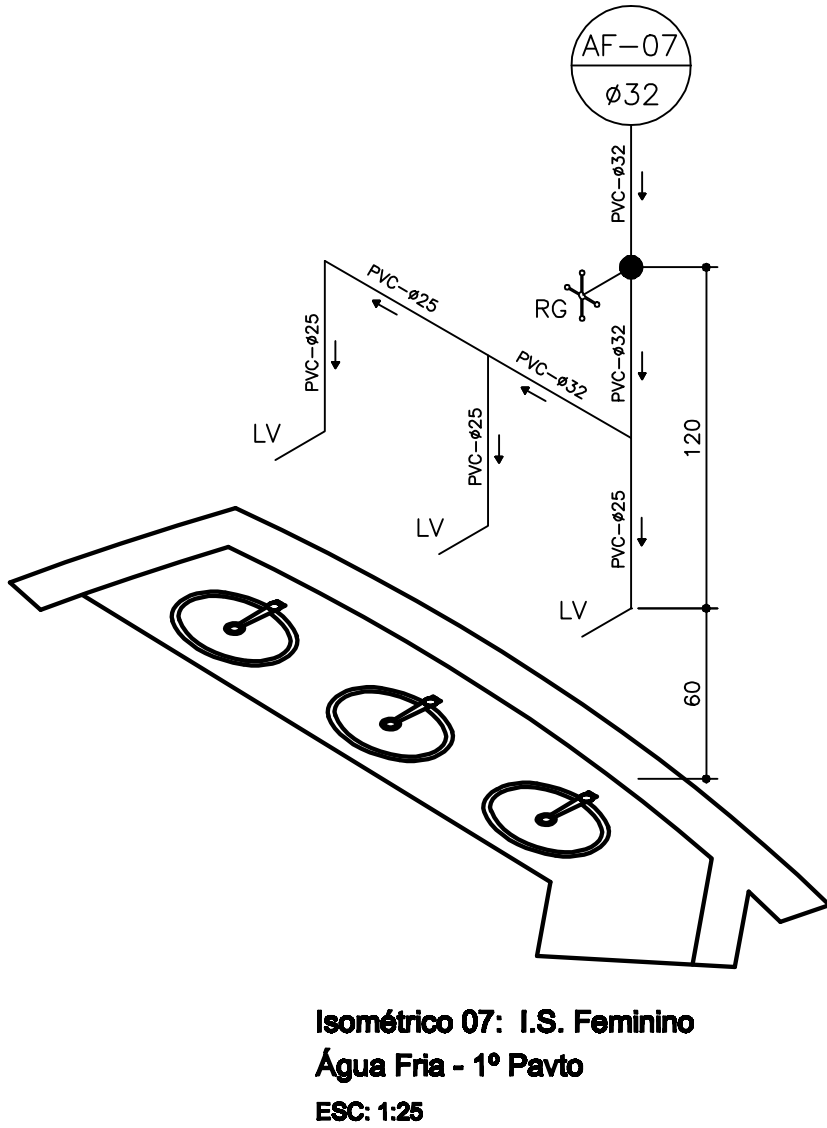

SIMBOLOGIA DO PROJETO HIDRÁULICO	
	TUBULAÇÃO DE ÁGUA FRIA, EM PVC
	REGISTRO DE GAVETA.
	REGISTRO DE PRESSÃO.
	TORNEIRA BÓIA.
	HIDRÔMETRO.
	TORNEIRA.
	VASO SANITÁRIO.
	BIDÊ.
	CHUVEIRO.
	LAVATÓRIO.
	DUCHA HIGIÊNICA.
	PIA.
	TANQUE.
	TUBULAÇÃO QUE DESCE.
	TUBULAÇÃO QUE SOBE.
	ESPECIFICAÇÃO DA TUBULAÇÃO DE ÁGUA FRIA EM PVC, E SEU DIÂMETRO.
	ESPECIFICAÇÃO DA TUBULAÇÃO DE ÁGUA QUENTE EM COBRE, E SEU DIÂMETRO.

NOTAS:

- 01- TODA TUBULAÇÃO DE ÁGUA FRIA, DEVERÁ SER EM PVC RÍGIDO SOLDÁVEL, PARA 7,5 Kg/cm.
- 02- TODAS AS CONEXÕES PARA TUBULAÇÃO DE ÁGUA FRIA DEVERÃO SER EM PVC SOLDÁVEL.

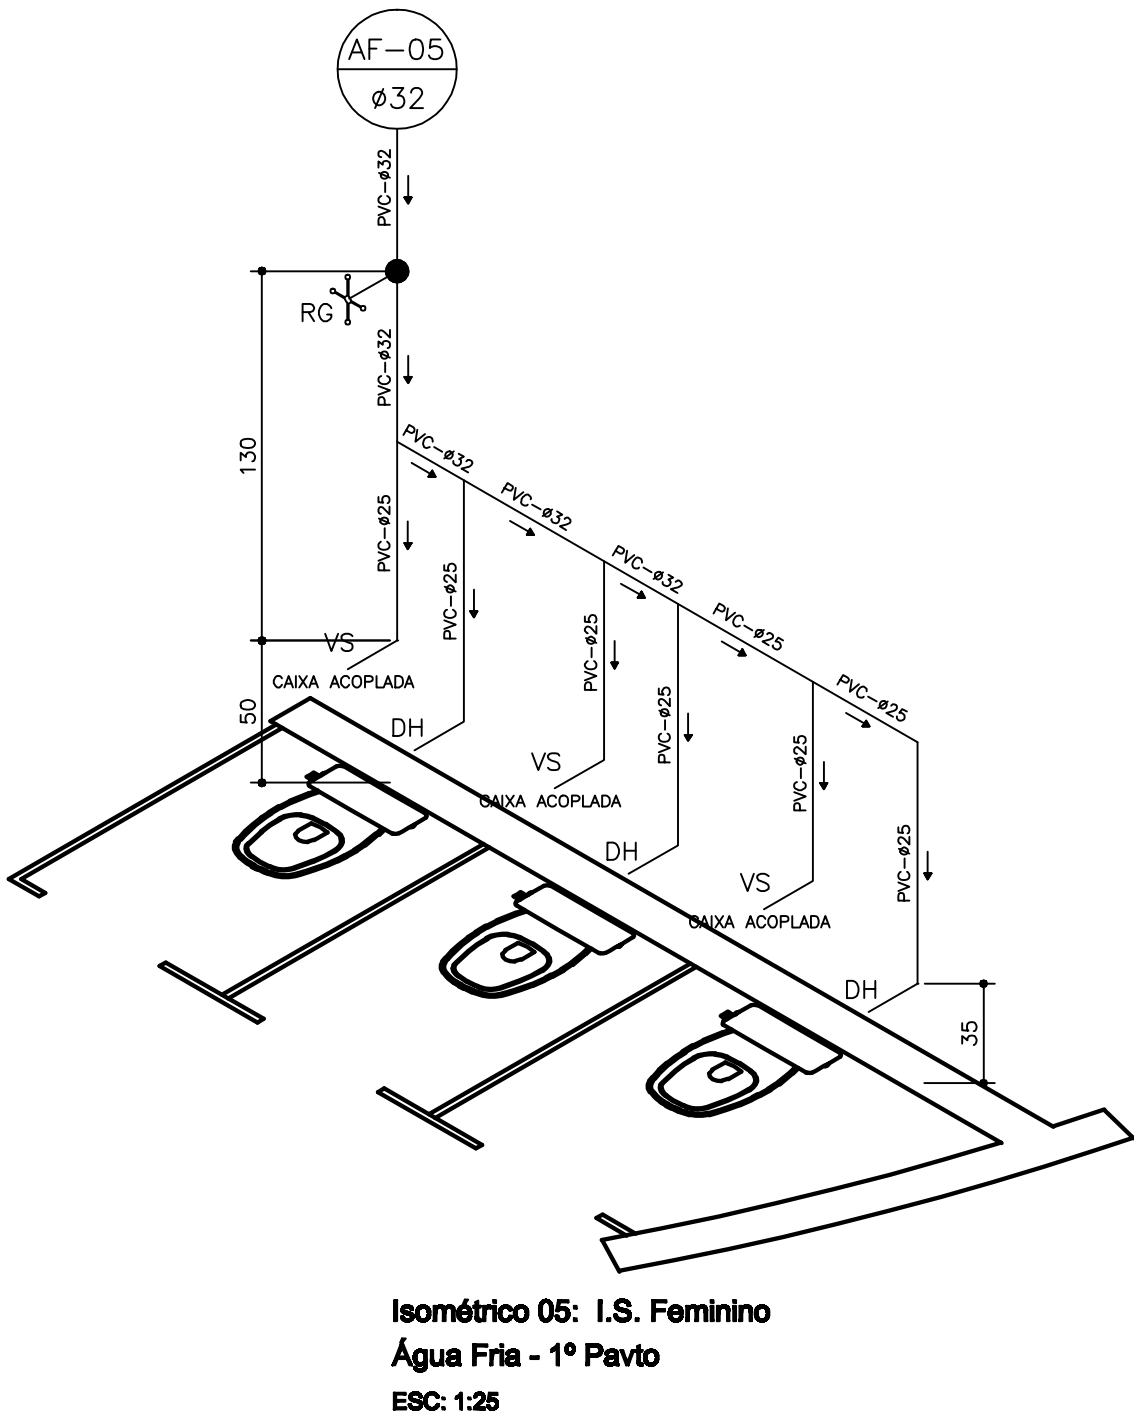

Nº: DATA RESPONSÁVEL DESCRIÇÃO DA REVISÃO:			
FASE: PROJETO HIDROSANITÁRIO			
CENTRO ADMINISTRATIVO DO PARTEC CAMPUS DIAMANTINA RODOVIA MG 367, KM 583, Nº 5000 - ALTO DA JACUBA - DIAMANTINA/MG			
PROPRIETÁRIO: UNIVERSIDADE FEDERAL DOS VALES DO JEQUITINHONHA E MUCURI		CNPJ: 16.888.315/0001-57	
TÍTULO: PROJETO HIDRÁULICO PLANTA BAIXA, 1º PAVTO (PARTE I), ISOMÉTRICOS, SIMBOLOGIA E NOTAS			
AUTOR PROJETO ARQUITETÔNICO / RT:			
MACEDO SIQUEIRA PROJETOS & ENGENHARIA LTDA-ME CNPJ: 09.566.686/0001-57 RT: ENG. CIVIL: ANTONIO AUGUSTO DE MACEDO - CREA: 81.746/DMS RUA MARGARETA CORTONA N°759, CANAAN, SETE LAGOAS/MG FONES: (31) 3771-0554 / 9997-3184			
VERSÃO: VERSAO 1		DATA: 26.07.2011	AUTOCAD: JUISEPE GÁSPARI
ARQUIVO: UFVJM_CESTHUM_ARQEX_VO1 F02-07_R00 - HID		FOLHA: 01/14	