


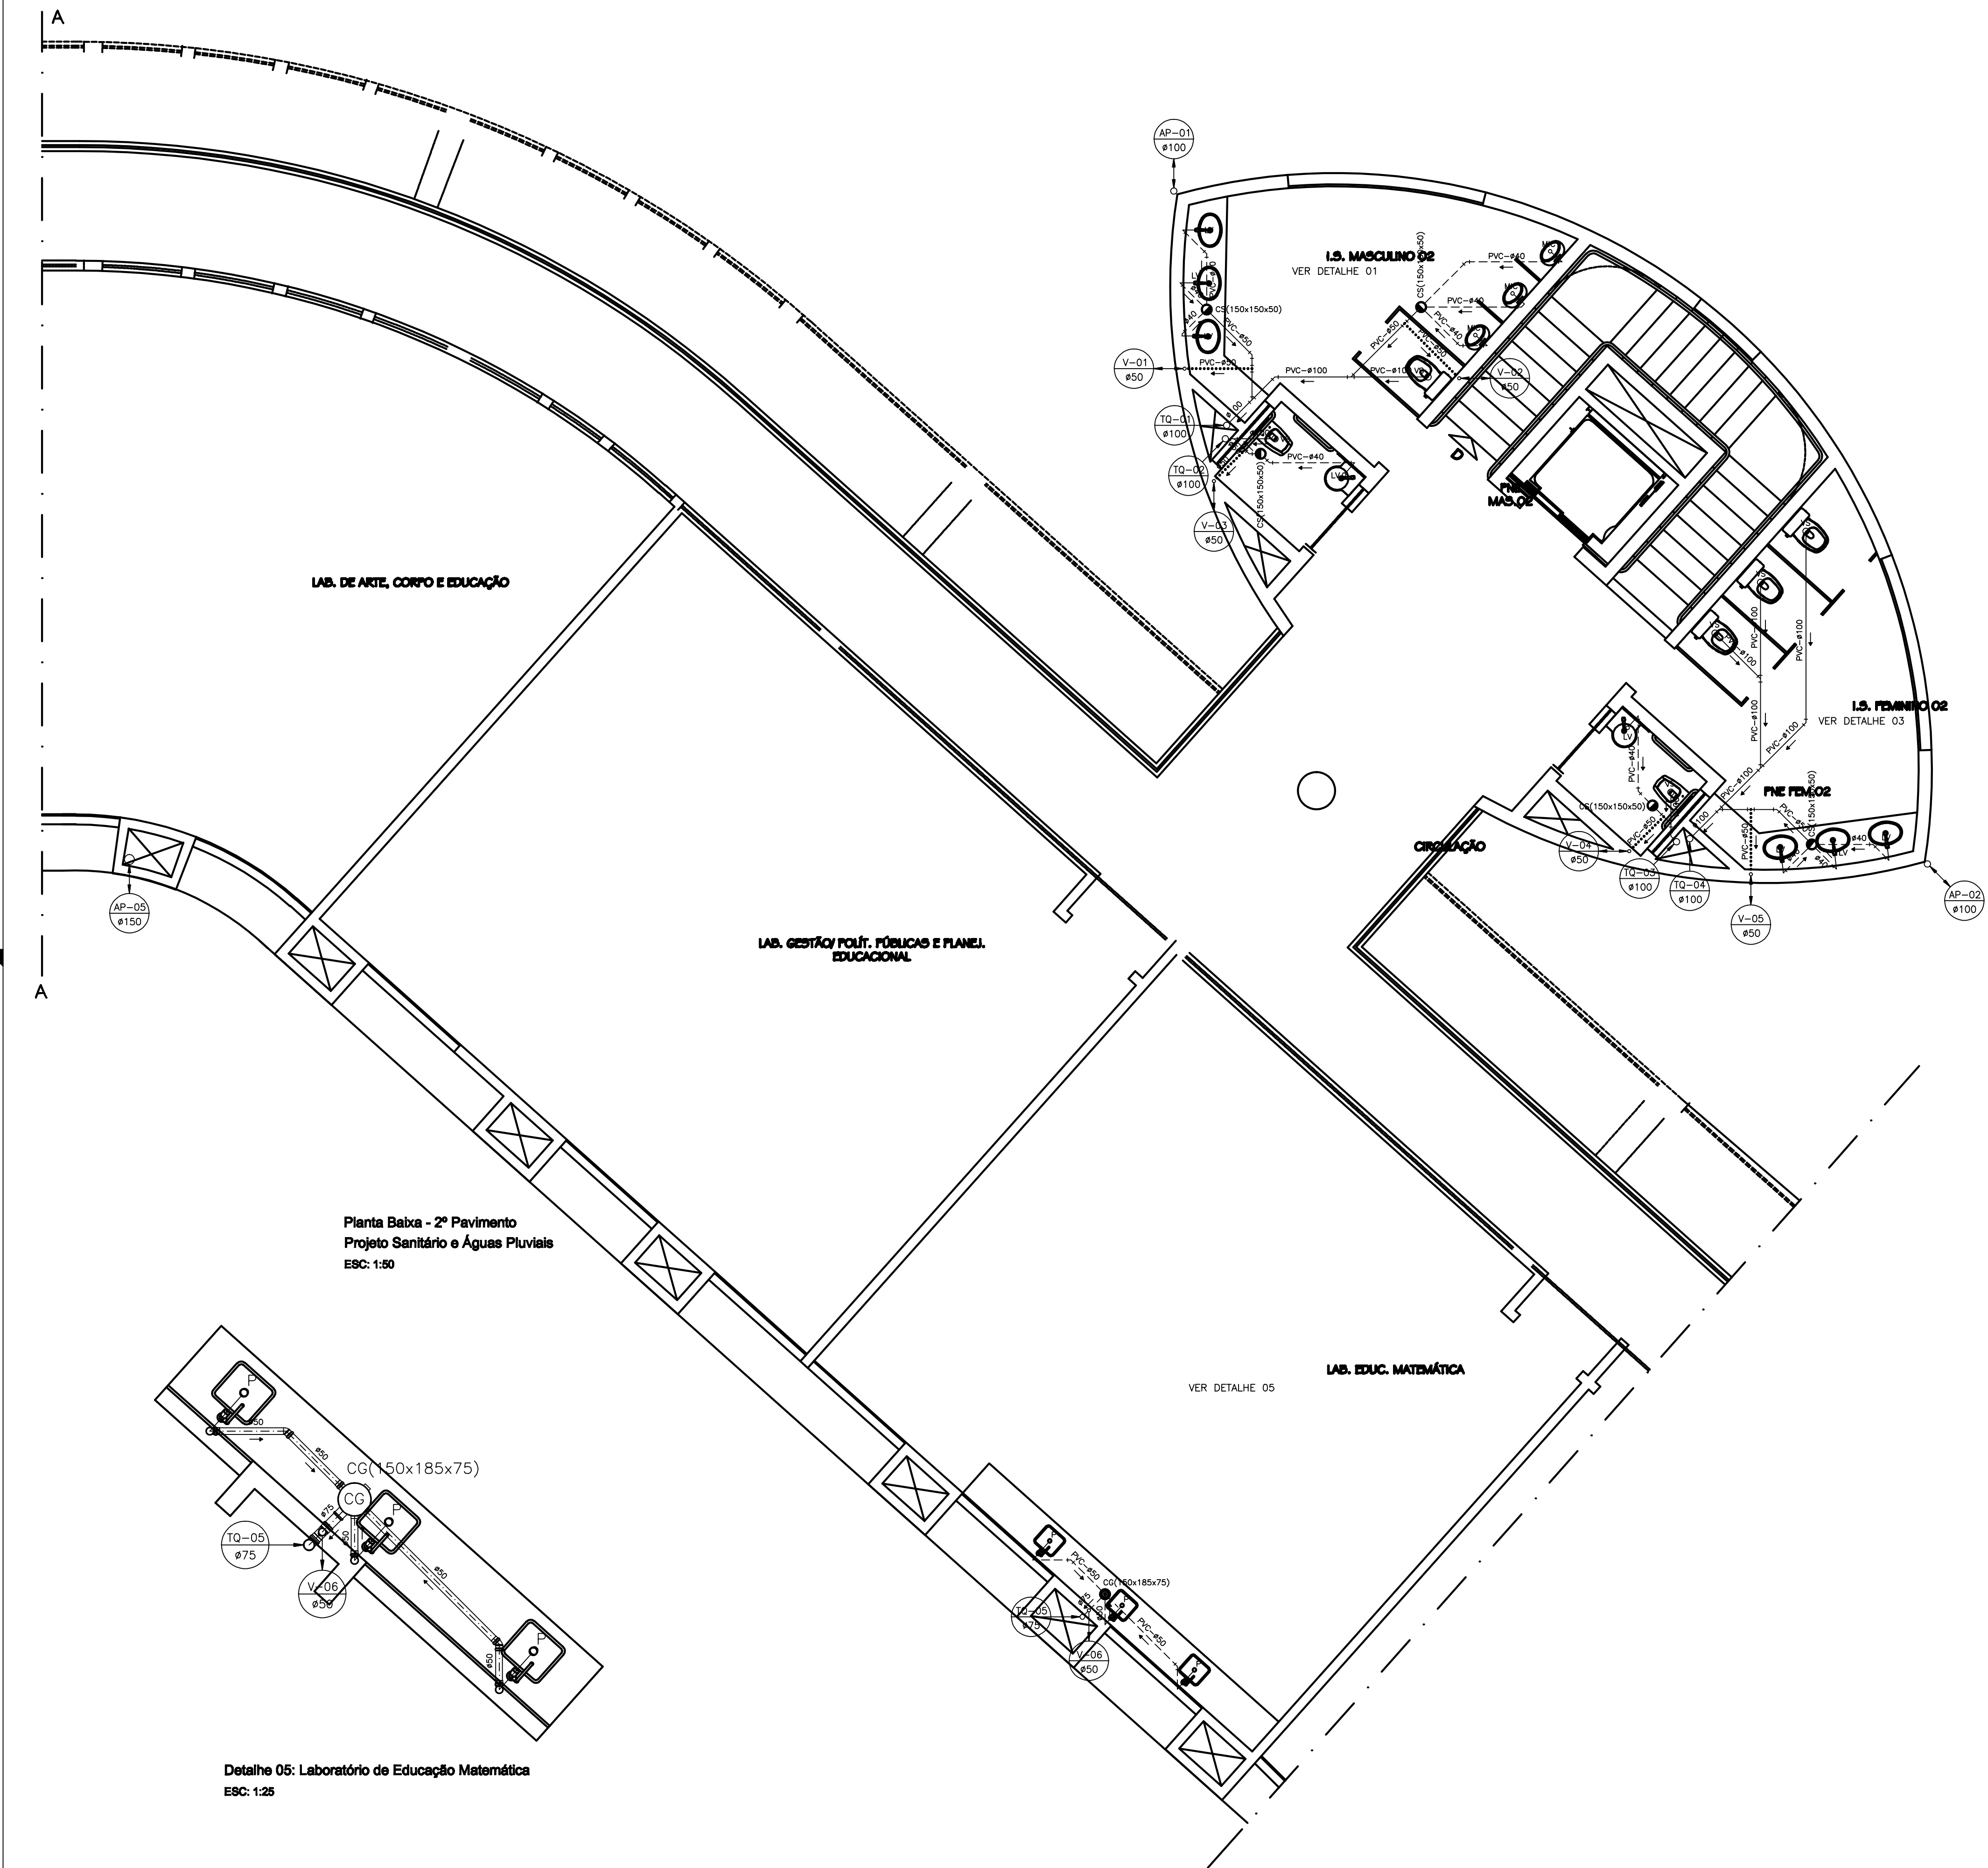

SIMBOLOGIA DO PROJETO SANITÁRIO E ÁGUAS PLUVIAIS	
	TUBULAÇÃO PRIMÁRIA DE ESGOTO.
	TUBULAÇÃO SECUNDÁRIA DE ESGOTO.
	TUBULAÇÃO DE ÁGUA PLUVIAL.
	TUBULAÇÃO DE VENTILAÇÃO.
	CAIXA DE PASSAGEM DE ESGOTO
	CAIXA DE AREIA P/ ÁGUAS PLUVIAIS
	CAIXA DE INSPEÇÃO
	CAIXA SIFONADA
	RALO SECO
	CAIXA DE GORDURA
	MICTÓRIO
	TANQUE
	FILTRO DE ÁGUA POTÁVEL
	VASO SANITÁRIO
	LAVATÓRIO
	PIA
	TUBULAÇÃO QUE DESCE.
	TUBULAÇÃO QUE SOBE.
	ESPECIFICAÇÃO DA TUBULAÇÃO DE QUEDA DE ESGOTO, EM PVC, E SEU DIÂMETRO.
	ESPECIFICAÇÃO DA TUBULAÇÃO DE VENTILAÇÃO DE ESGOTO, EM PVC, E SEU DIÂMETRO.
	ESPECIFICAÇÃO DA TUBULAÇÃO DE ÁGUAS PLUVIAIS, EM PVC, E SEU DIÂMETRO.
	VÁLVULA DE RETENÇÃO HORIZONTAL

NOTAS:

- 01- TODA TUBULAÇÃO DE ESGOTO DEVERÁ SER EM PVC RÍGIDO.
02- INCLINAÇÃO DA TUBULAÇÃO PRIMÁRIA DE ESGOTO, QUANDO NÃO COTADA, DEVERÁ SER DE 2% NO MÍNIMO.
03- OS TUBOS DE PVC RÍGIDO PARA ESGOTO, QUANDO SUBTERRÂNEOS, DEVERÃO SER REVESTIDOS COM UMA CAMADA DE CONCRETO PARA MELHOR PROTEGÊ-LOS CONTRA ESFORÇOS MECÂNICOS.
04- DIÂMETRO DAS TUBULAÇÕES EM mm.
05- INCLINAÇÃO DA TUBULAÇÃO DA ÁGUAS PLUVIAIS, QUANDO NÃO COTADA, DEVERÁ SER DE 1%, NO MÍNIMO.
06- TODO DRENO DE ÁGUAS PLUVIAIS, DEVERÁ SER PARA LOCAL QUE NÃO POSSA PROVOCAR EROÇÃO NO TERRENO.
07- TODO DRENO DE ÁGUAS PLUVIAIS DEVERÁ OBEDECER A INCLINAÇÃO DO TERRENO.

Nº:				DATA:	RESPONSÁVEL:	DESCRIÇÃO DA REVISÃO:
FASE: PROJETO HIDROSANITÁRIO						
CENTRO ADMINISTRATIVO DO PARTEC CAMPUS DIAMANTINA RODOVIA MG 367, KM 583, Nº 5000 - ALTO DA JACUBA - DIAMANTINA/MG						
PROPRIETÁRIO: UNIVERSIDADE FEDERAL DOS VALES DO JEQUITINHONHA E MUCURI				CNPJ: 16.888.315/0001-57		
TÍTULO: PROJETO SANITÁRIO PLANTA BAIXA, 2º PAVTO (PARTE 2), DETALHE DE ESGOTO, SIMBOLOGIA E NOTAS						
AUTOR PROJETO ARQUITETÔNICO / RT:						
MACEDO SIQUEIRA PROJETOS & ENGENHARIA LTDA-ME CNPJ: 09.566.686/0001-57 RT: ENG. CIVIL: ANTONIO AUGUSTO DE MACEDO - CREA: 81.746/DMS RUA MARGARETA CORTONA N°799, CANAÍAS, SETE LAGOS/MG FONES: (31) 3771-0554 / 9997-3184						
VERSÃO: VERSÃO 1		DATA: 28.07.2011		AUTOCAD: JUISEPE GÁSPARI		FOLHA: 12/14
ARQUIVO: UFVJM_CESTHUM_ARQEX_VO1 F02-07_R00 - HID						