


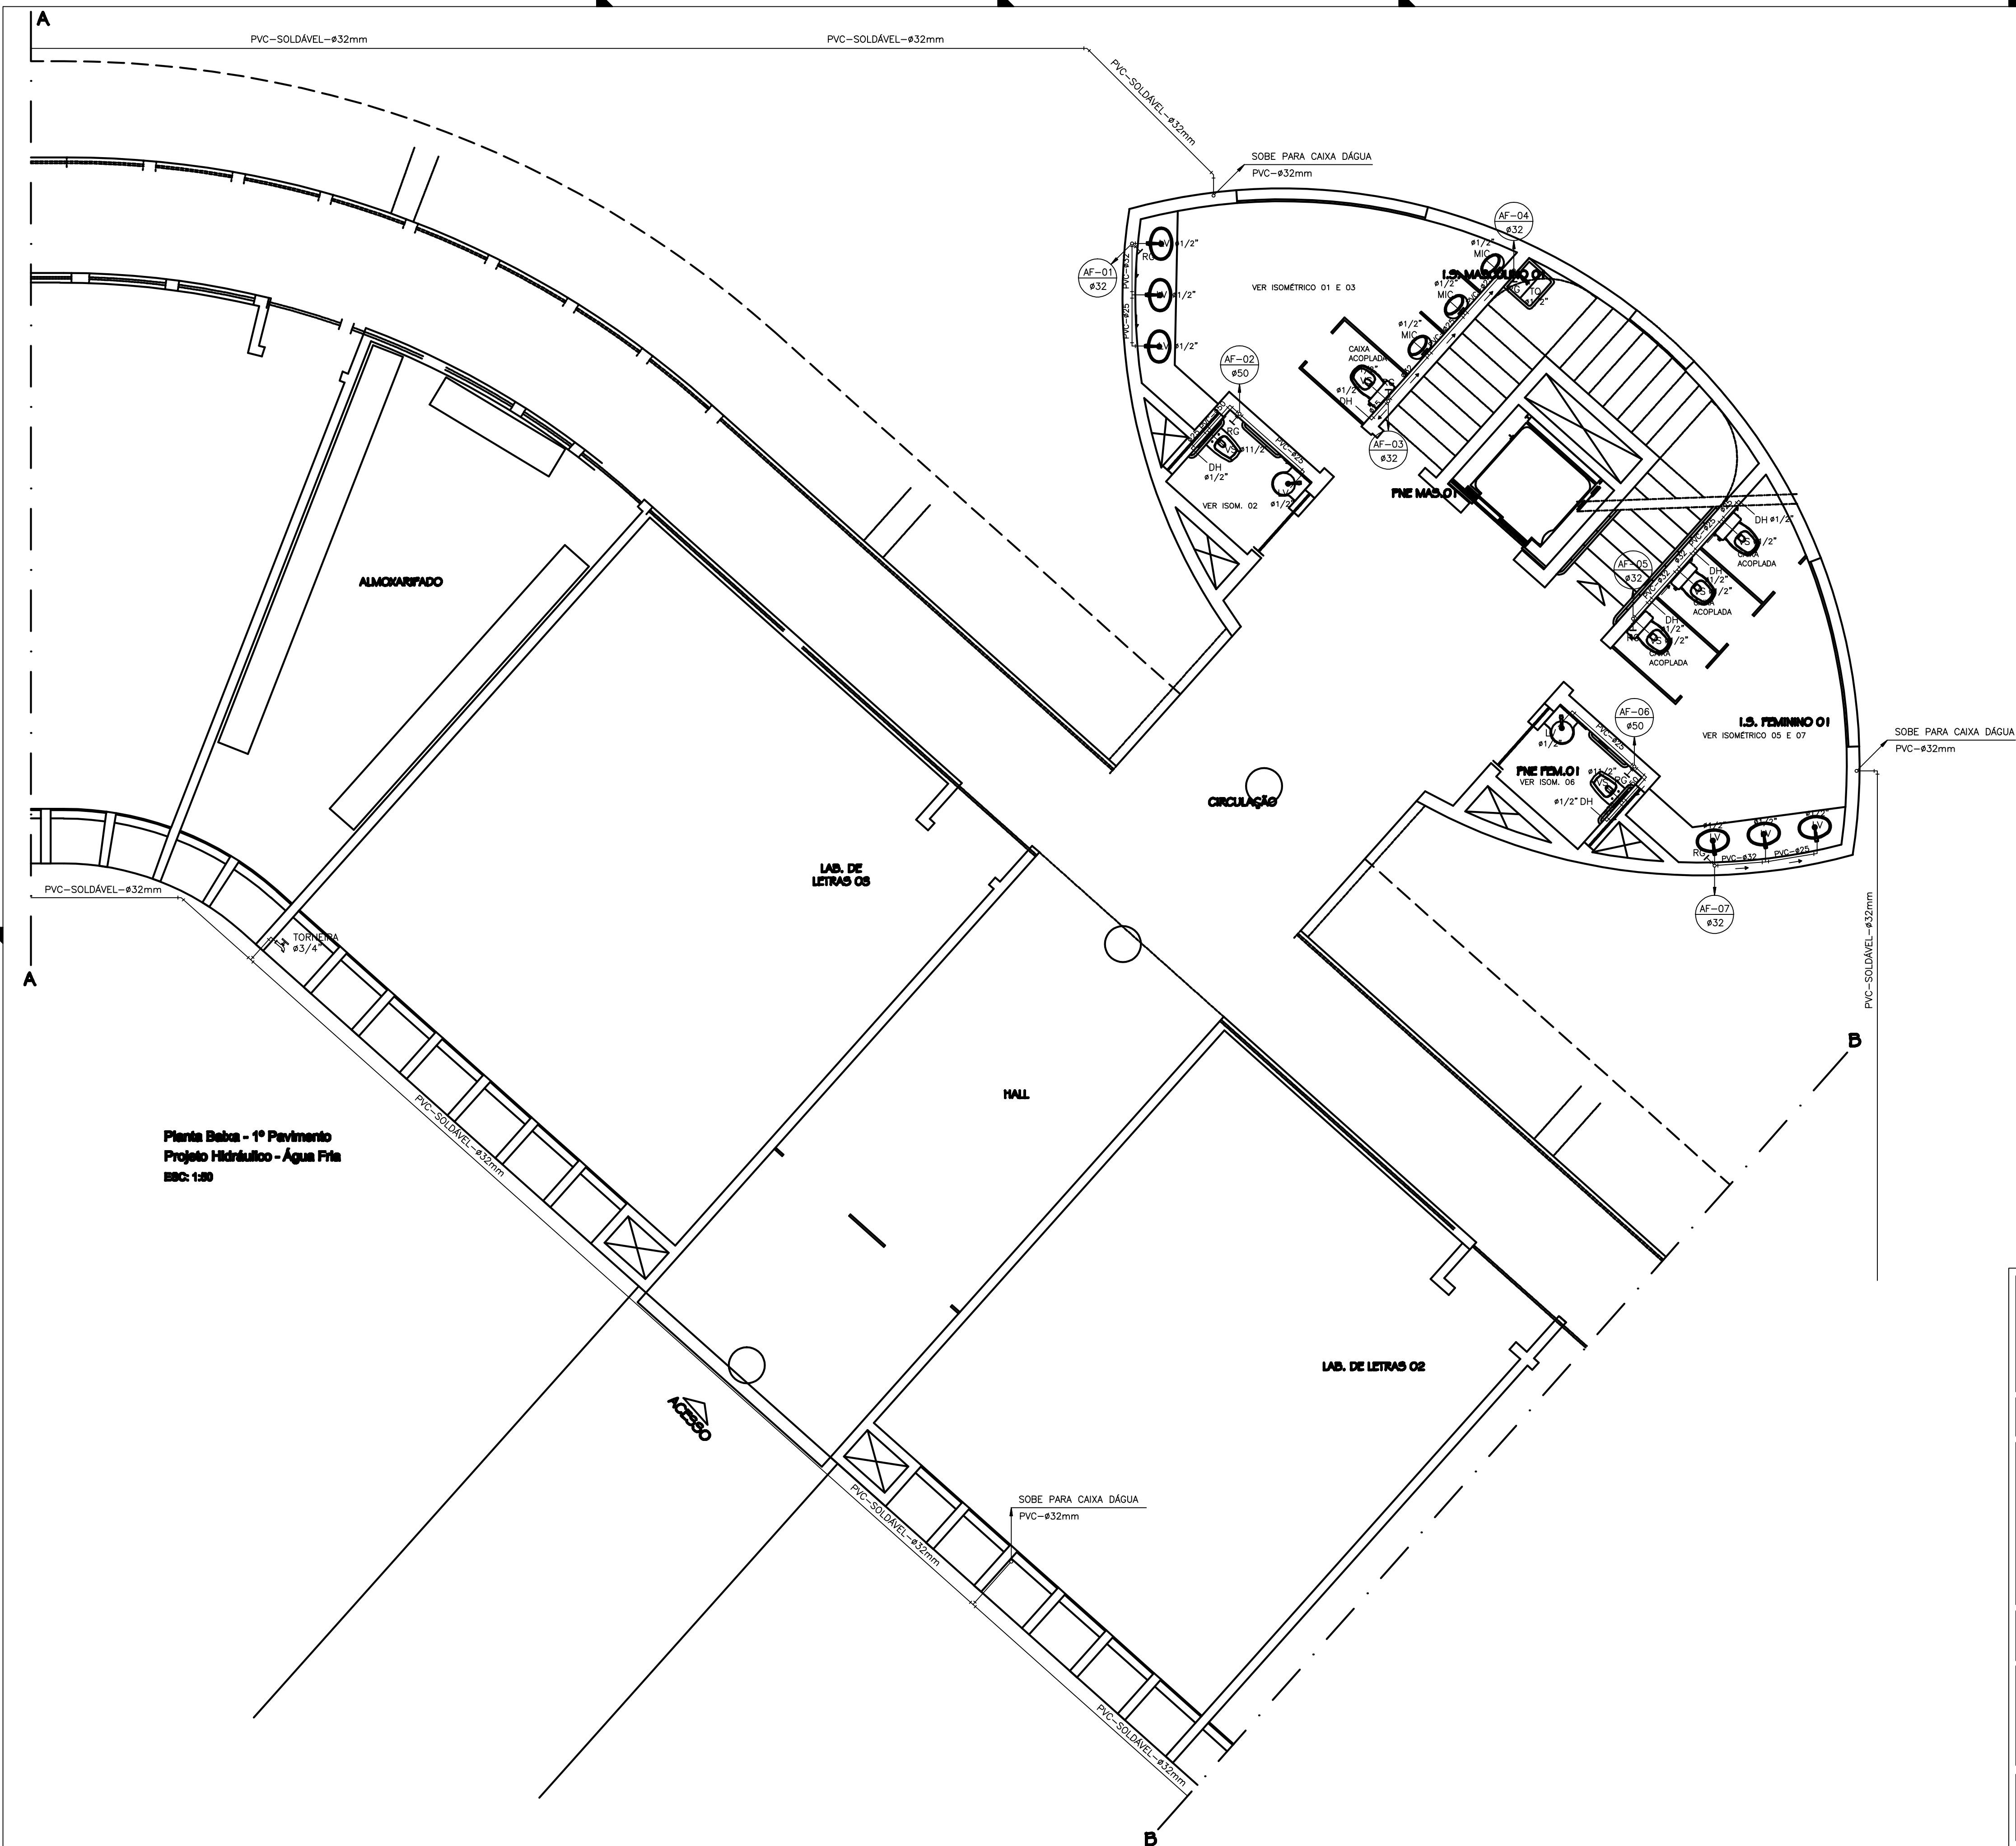

SIMBOLOGIA DO PROJETO HIDRÁULICO	
	TUBULAÇÃO DE ÁGUA FRIA, EM PVC
	RG REGISTRO DE GAVETA.
	RP REGISTRO DE PRESSÃO.
	TB TORNEIRA BÓIA.
	HIDRÔMETRO.
	T TORNEIRA.
	VS VASO SANITÁRIO.
	BD BIDÊ.
	CH CHUVEIRO.
	LV LAVATÓRIO.
	DH DUCHA HIGIÊNICA.
	P PIA.
	TQ TANQUE.
	TUBULAÇÃO QUE DESCE.
	TUBULAÇÃO QUE SOBE.
	AF-00 ESPECIFICAÇÃO DA TUBULAÇÃO DE ÁGUA FRIA EM PVC, E SEU DIÂMETRO.
	AQ-00 ESPECIFICAÇÃO DA TUBULAÇÃO DE ÁGUA QUENTE EM COBRE, E SEU DIÂMETRO.

NOTAS:

01- TODA TUBULAÇÃO DE ÁGUA FRIA, DEVERÁ SER EM PVC RÍGIDO SOLDÁVEL, PARA 7,5 Kg/cm.

02- TODAS AS CONEXÕES PARA TUBULAÇÃO DE ÁGUA FRIA DEVERÃO SER EM PVC SOLDÁVEL.

Nº:	DATA:	RESPONSÁVEL:	DESCRIÇÃO DA REVISÃO:
FASE: PROJETO HIDROSANITÁRIO			
CENTRO ADMINISTRATIVO DO PARTEC CAMPUS DIAMANTINA RODOVIA MG 367, KM 583, Nº 5000 - ALTO DA JACUBA - DIAMANTINAMG			
PROPRIETÁRIO:	UNIVERSIDADE FEDERAL DOS VALES DO JEQUITINHONHA E MUCURI	CNPJ:	16.888.315/0001-57
TÍTULO: PROJETO HIDRÁULICO PLANTA BAIXA, 1º PAVTO (PARTE 2), SIMBOLOGIA E NOTAS			
AUTOR PROJETO ARQUITETÔNICO / RT:			
MACEDO SIQUEIRA PROJETOS & ENGENHARIA LTDA-ME CNPJ: 09.566.686/0001-57 RT: ENG. CIVIL: ANTONIO AUGUSTO DE MACEDO - CREA: 81.746/DMS RUA MARGARETA CORTONA N°789, CANAÍM, SETE LAGOS/MG FONES: (31) 3771-0554 / 9997-3184			
VERSÃO:	DATA:	AUTOCAD:	FOLHA:
VERSAO 1	28.07.2011	JIUSEPE GÁSPARI	02/14
ARQUIVO: UFVJM_CESTHUM_ARQEX_VO1 F02-07_R00 - HID			