




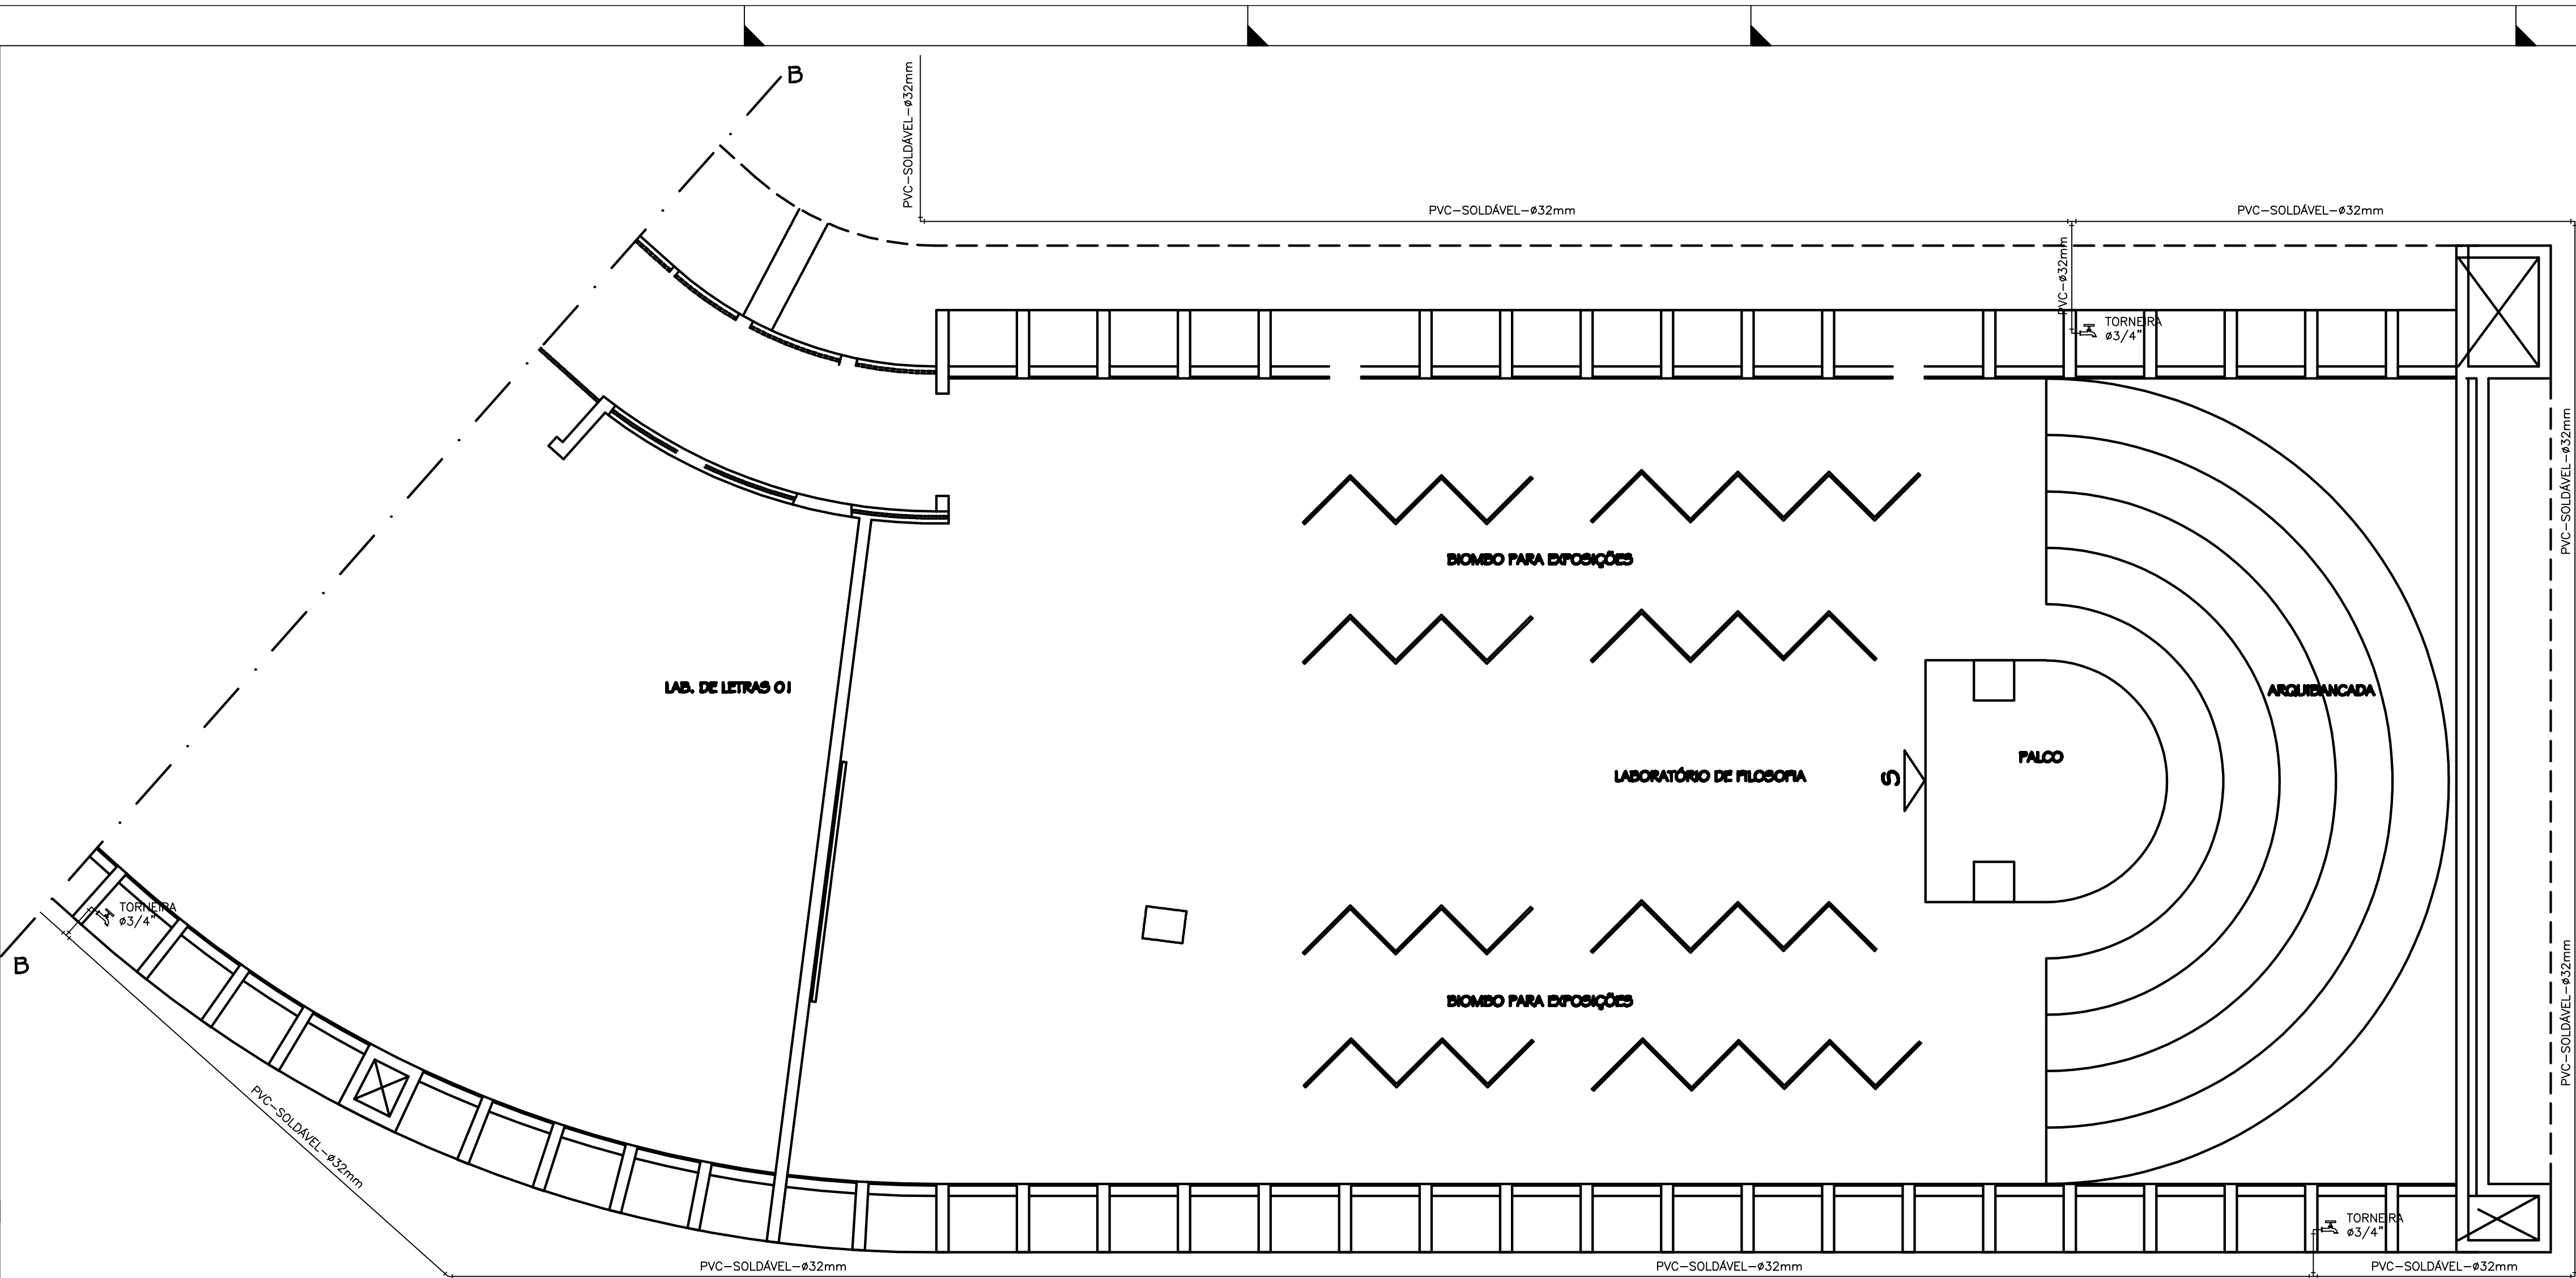


Planta Baixa - 1º Pavimento
Projeto Hidráulico - Água Fria
ESC: 1:50

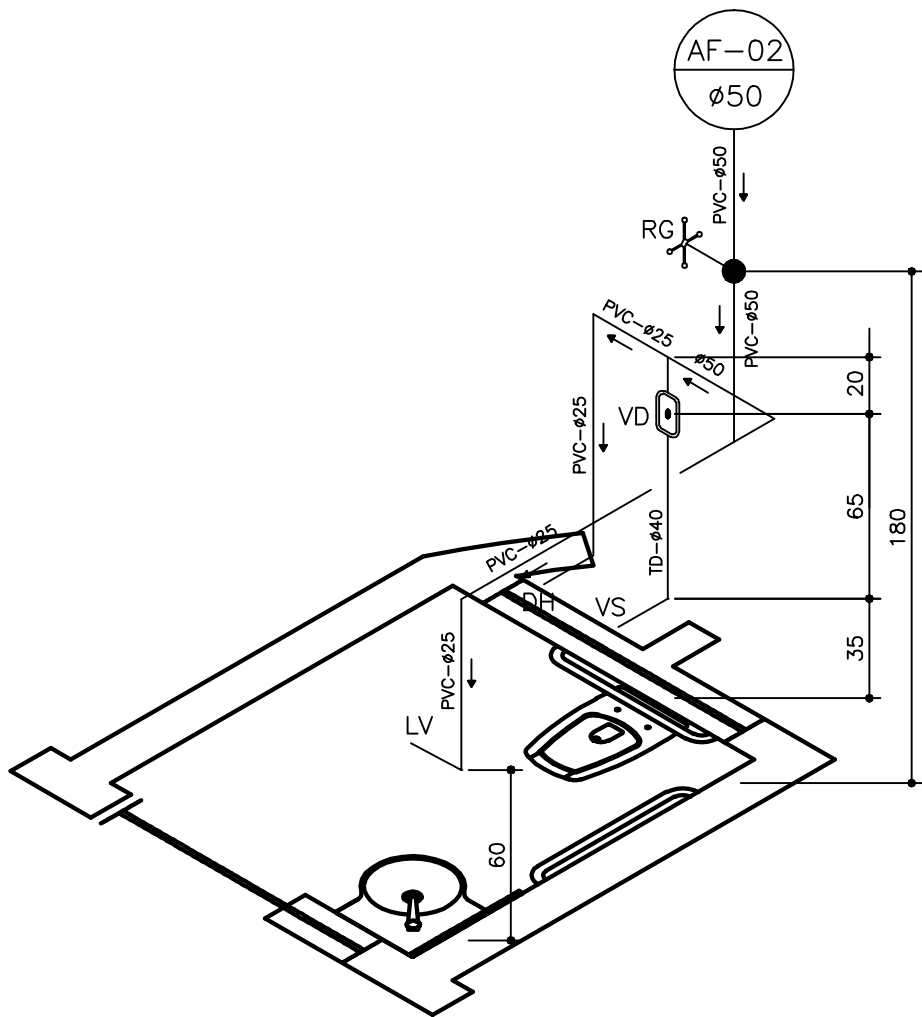

Isométrico 02: I.S. PNE Masculino
Água Fria - 1º Pavto
ESC: 1:25

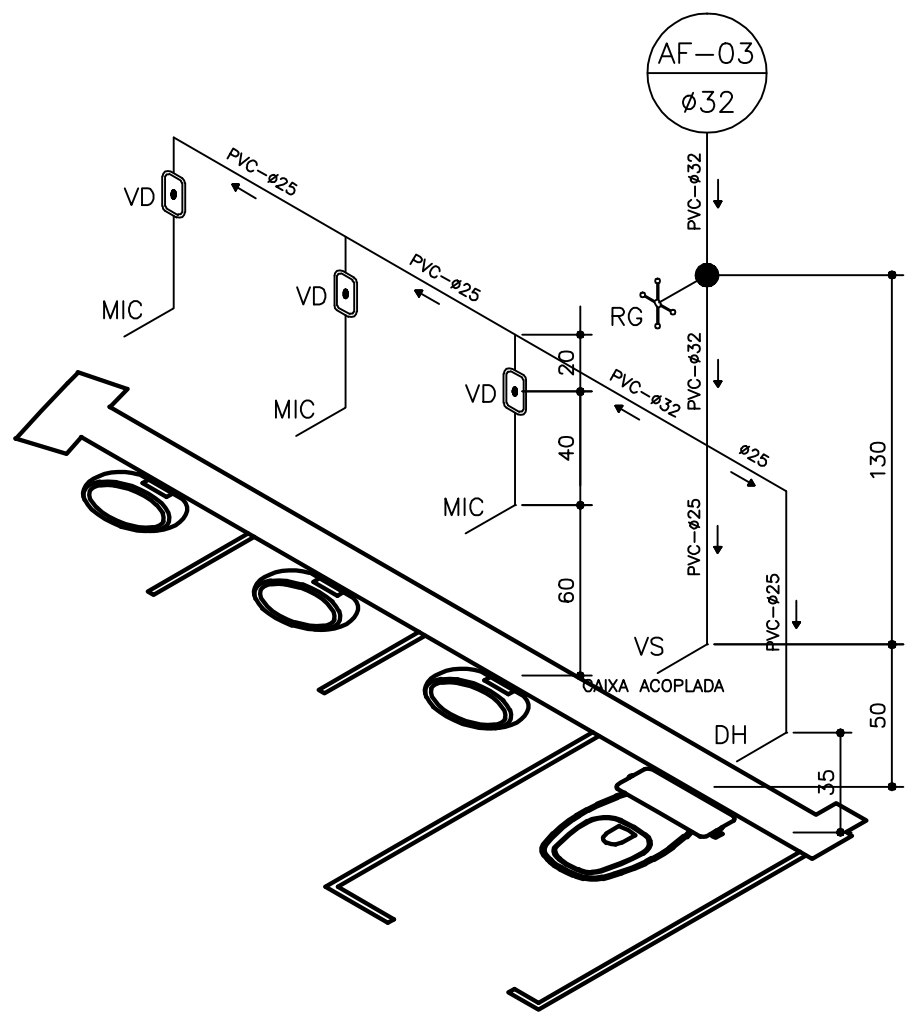

Isométrico 03: I.S. Masculino
Água Fria - 1º Pavto
ESC: 1:25

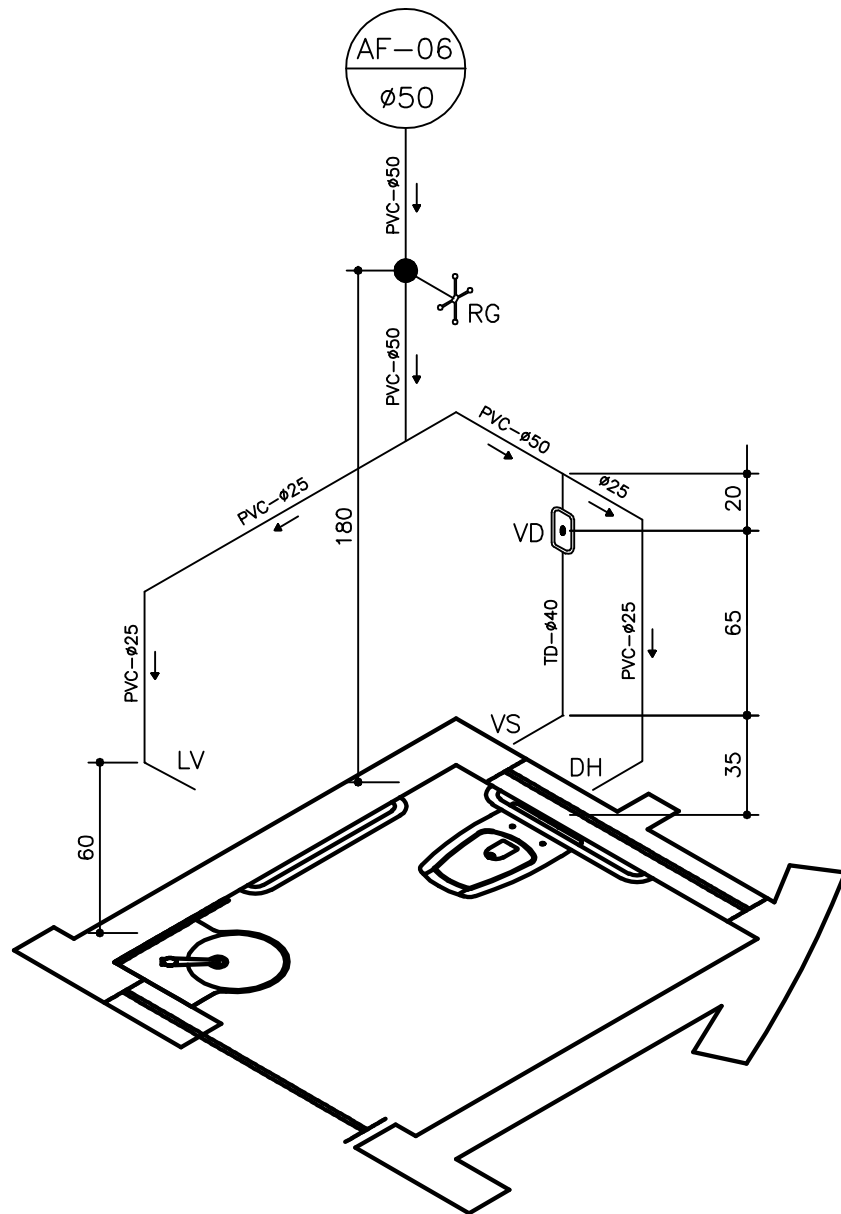

Isométrico 06: I.S. PNE Feminino
Água Fria - 1º Pavto
ESC: 1:25

SIMBOLOGIA DO PROJETO HIDRÁULICO

	TUBULAÇÃO DE ÁGUA FRIA, EM PVC
RG	REGISTRO DE GAVETA.
RP	REGISTRO DE PRESSÃO.
TB	TORNEIRA BÓIA.
HIDRÔMETRO.	
T	TORNEIRA.
VS	VASO SANITÁRIO.
BD	BIDE.
CH	CHUVEIRO.
LV	LAVATÓRIO.
DH	DUCHA HIGIÊNICA.
P	PIA.
TQ	TANQUE.
	TUBULAÇÃO QUE DESCE.
	TUBULAÇÃO QUE SOBE.
AF-00 Ø00	ESPECIFICAÇÃO DA TUBULAÇÃO DE ÁGUA FRIA EM PVC, E SEU DIÂMETRO.
AQ-00 Ø00	ESPECIFICAÇÃO DA TUBULAÇÃO DE ÁGUA QUENTE EM COBRE, E SEU DIÂMETRO.

NOTAS:

- 01- TODA TUBULAÇÃO DE ÁGUA FRIA, DEVERÁ SER EM PVC RÍGIDO SOLDÁVEL, PARA 7,5 Kg/1cm.
- 02- TODAS AS CONEXÕES PARA TUBULAÇÃO DE ÁGUA FRIA DEVERÃO SER EM PVC SOLDÁVEL.

Nº:	DATA:	RESPONSÁVEL:	DESCRIÇÃO DA REVISÃO:
FASE: PROJETO HIDROSANITÁRIO			
CENTRO ADMINISTRATIVO DO PARTEC CAMPUS DIAMANTINA RODOVIA MG 367, KM 583, Nº 5000 - ALTO DA JACUBA - DIAMANTINA/MG			
PROPRIETÁRIO:	UNIVERSIDADE FEDERAL DOS VALES DO JEQUITINHONHA E MUCURI	CNPJ:	16.888.315/0001-57
TÍTULO: PROJETO HIDRÁULICO PLANTA BAIXA, 1º PAVTO (PARTE 3), ISOMÉTRICOS, SIMBOLOGIA E NOTAS			
AUTOR PROJETO ARQUITETÔNICO / RT:			
MACEDO SIQUEIRA PROJETOS & ENGENHARIA LTDA-ME CNPJ: 09.566.686/0001-57 RT: ENG. CIVIL: ANTONIO AUGUSTO DE MACEDO - CREA: 81.746/DMS RUA MARGARETA CORTONA N°799, CANAAN, SETE LAGOS/MG FONES: (31) 3771-0554 / 9997-3184			
VERSÃO:	DATA:	AUTOCAD:	FOLHA:
VERSÃO 1	26.07.2011	JIUSEPE GÁSPARI	03/14
ARQUIVO: UFVJM_CESTHUM_ARQEX_VO1 F02-07_R00 - HID			