


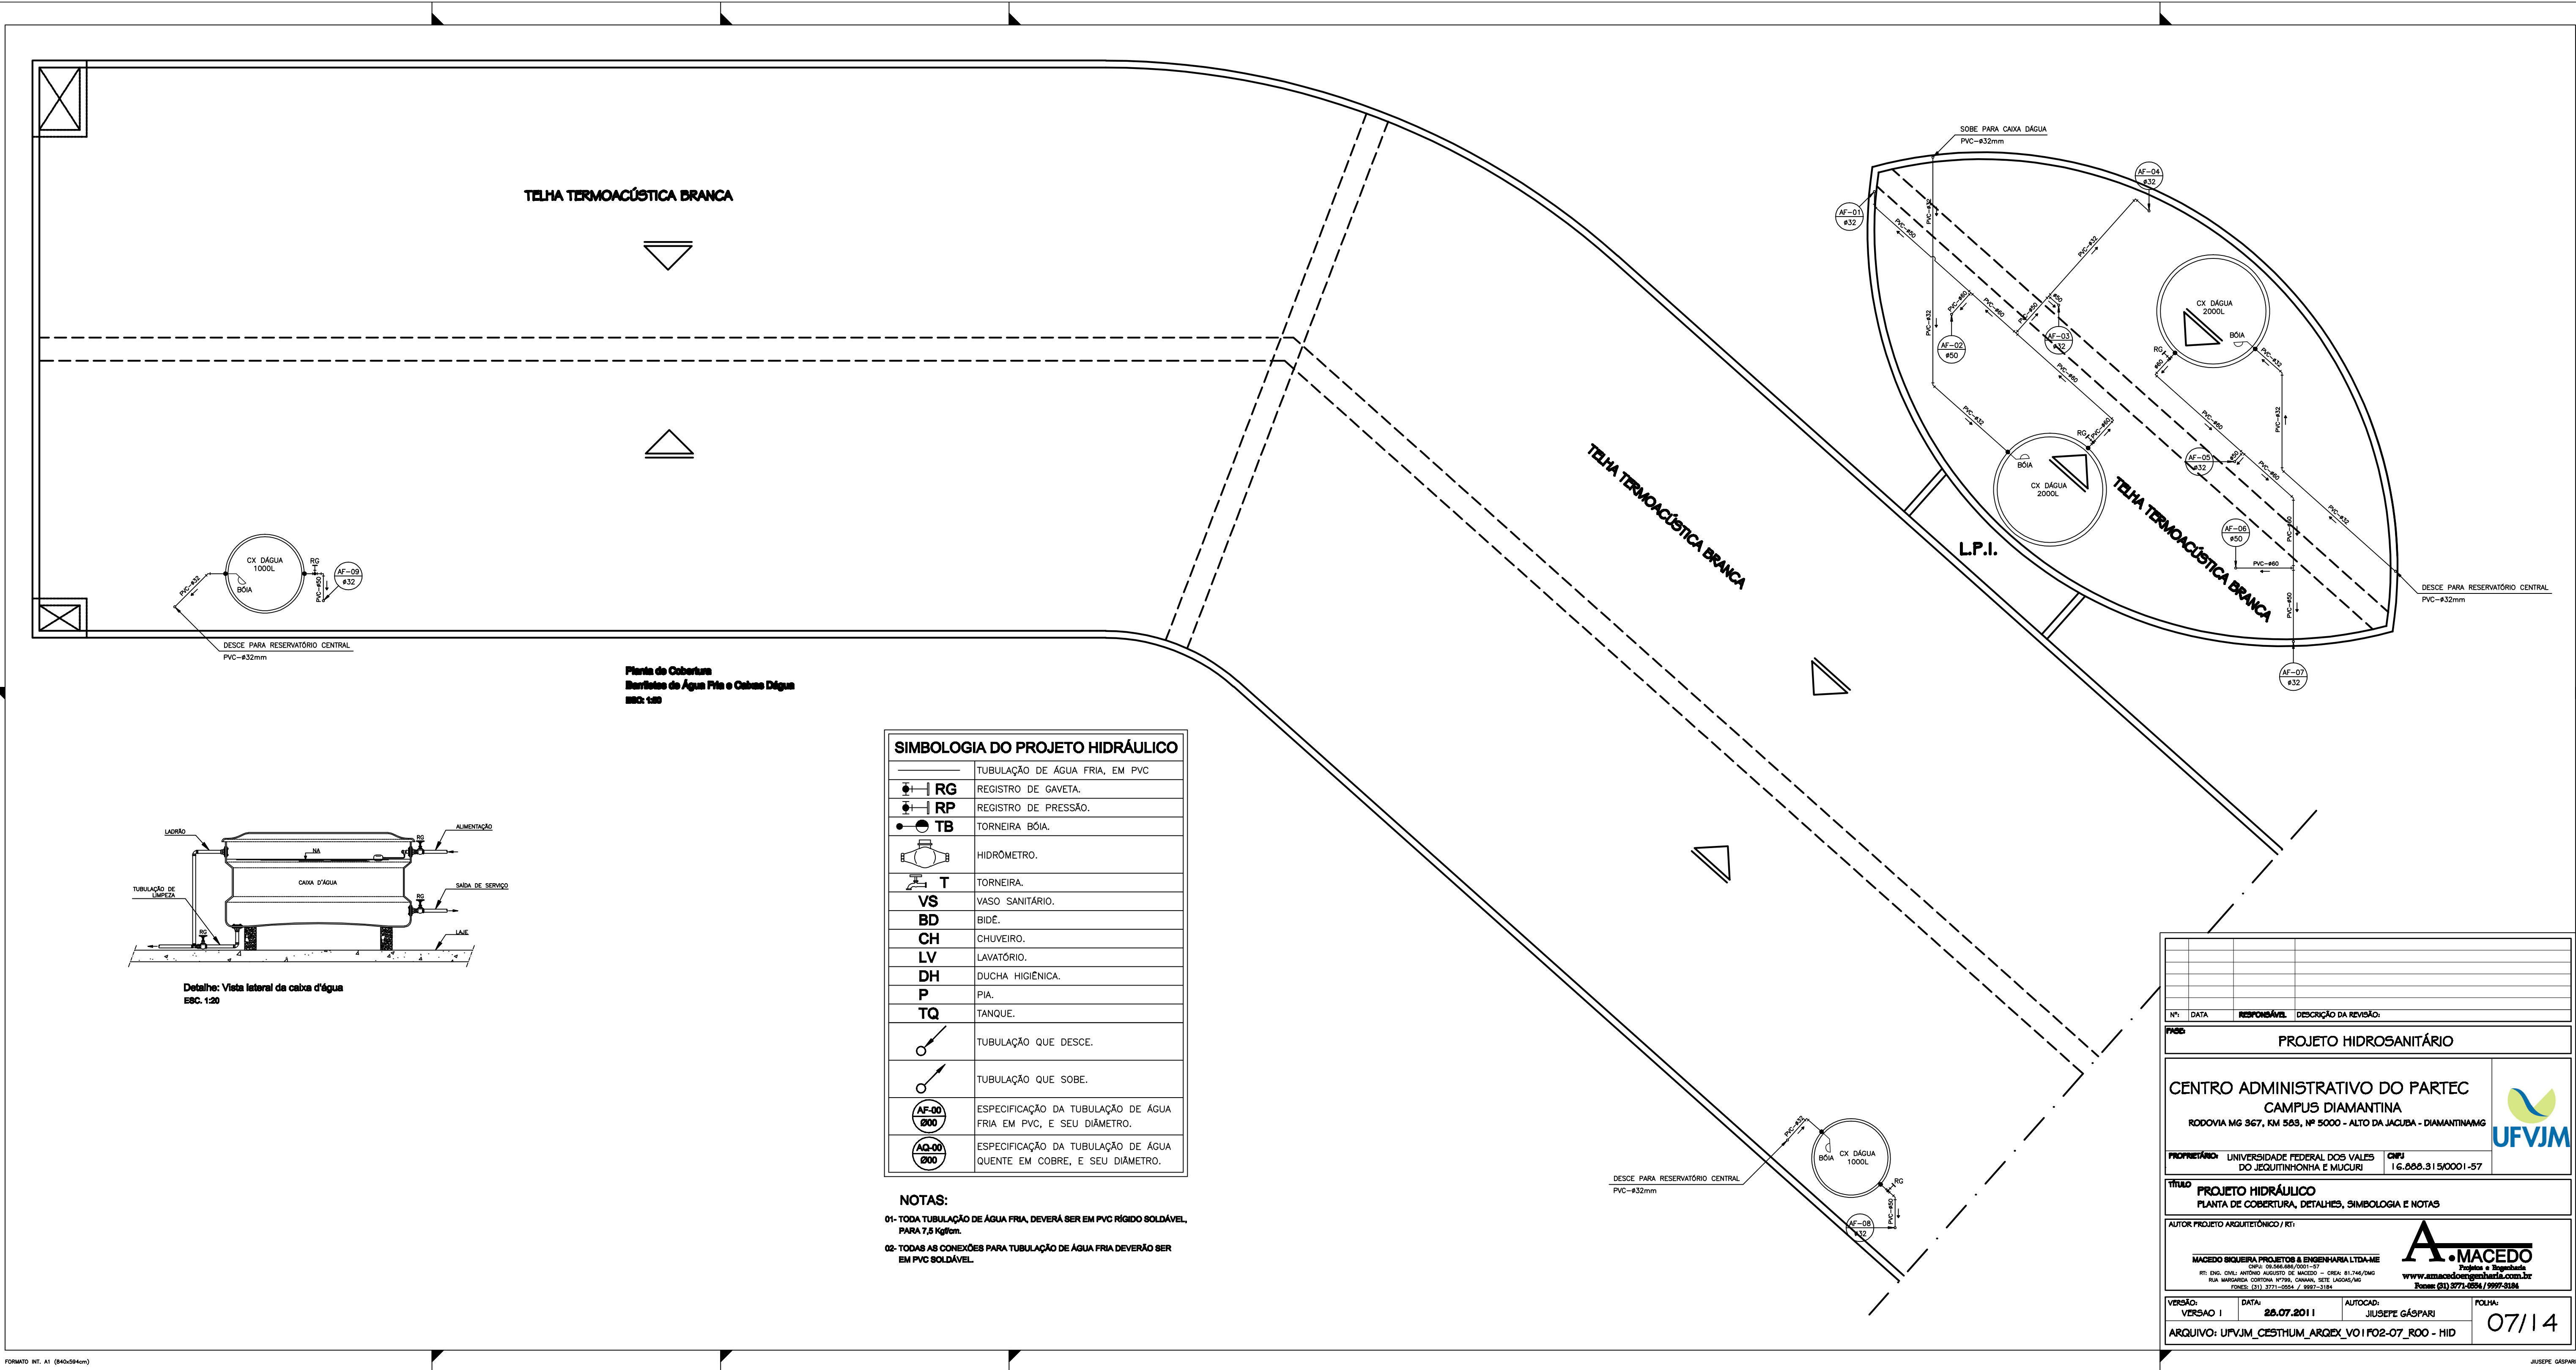

PROJETO HIDROSANITÁRIO			
CENTRO ADMINISTRATIVO DO PARTEC CAMPUS DIAMANTINA RODOVIA MG 367, KM 583, Nº 5000 - ALTO DA JACUBA - DIAMANTINAMG			
PROPRIETÁRIO: UNIVERSIDADE FEDERAL DOS VALES DO JEQUITINHONHA E MUCURI		CNPJ: 16.888.311/50001-57	
TÍTULO: PROJETO HIDRÁULICO PLANTA DE COBERTURA, DETALHES, SIMBOLOGIA E NOTAS			
AUTOR PROJETO ARGUMENTATIVO / RT:			
MACEDO ENGENHARIA PROJETOS & ENGENHARIA LTDA-ME CNPJ: 09.064.889/0001-57 R. DR. CARLOS ANTONIO ALBERTO DE MACHADO - CREA: 81.744/086 RUA MARGARIDA CORTINA Nº 100, CANAAS, SETE LACAS/MG FONE: (31) 3271-2554 / 3271-3184			
A. MACEDO Projetos e Engenharia			
www.amacedoengenharia.com.br			
VERSÃO: VERSAO 1	DATA: 28.07.2011	AUTOCAD: JUISETE GÁSPARI	FOLHA: 07/14
ARQUIVO: UPVJM_CESTHUM_ARGEX_V01_F02-07_R00 - HID			