




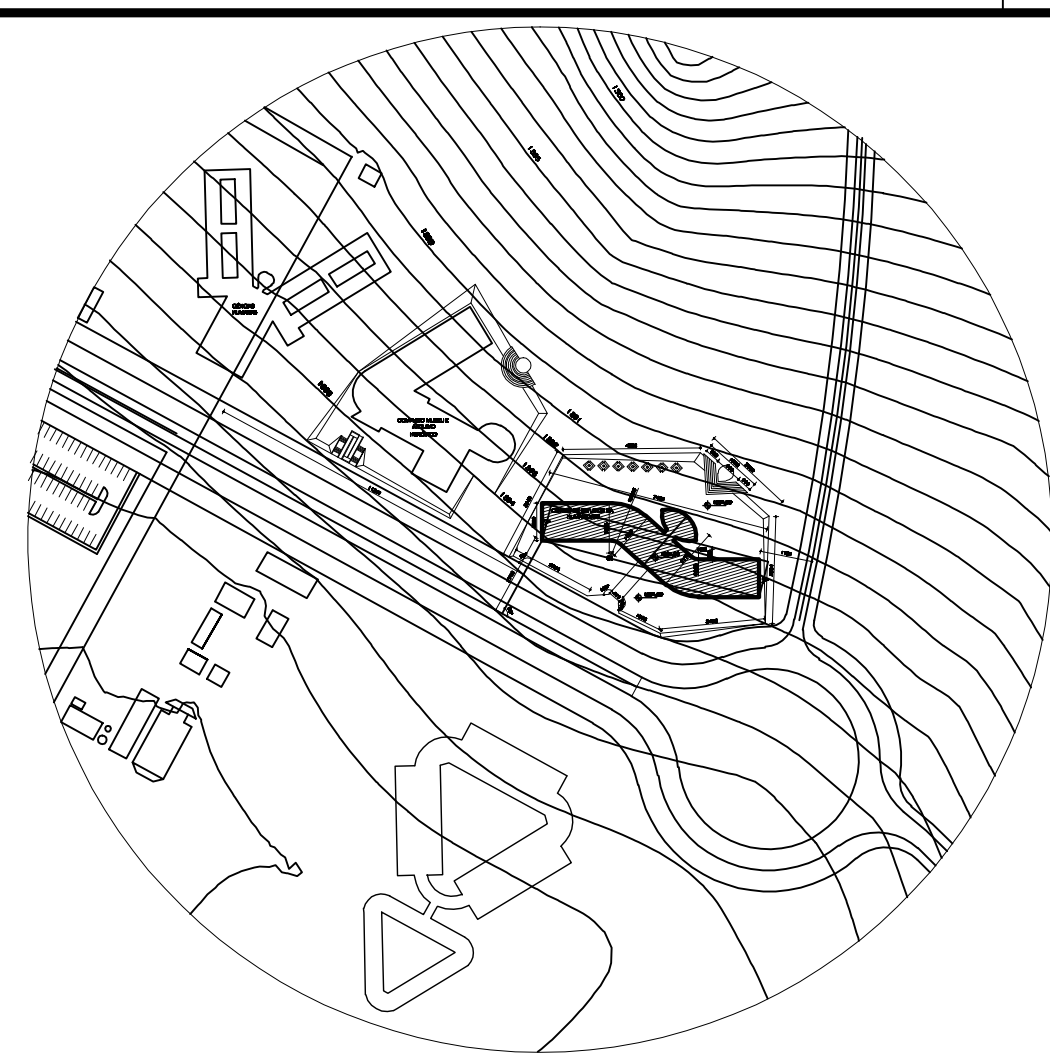


2 PLANTA DE LOCALIZAÇÃO SEM ESCALA

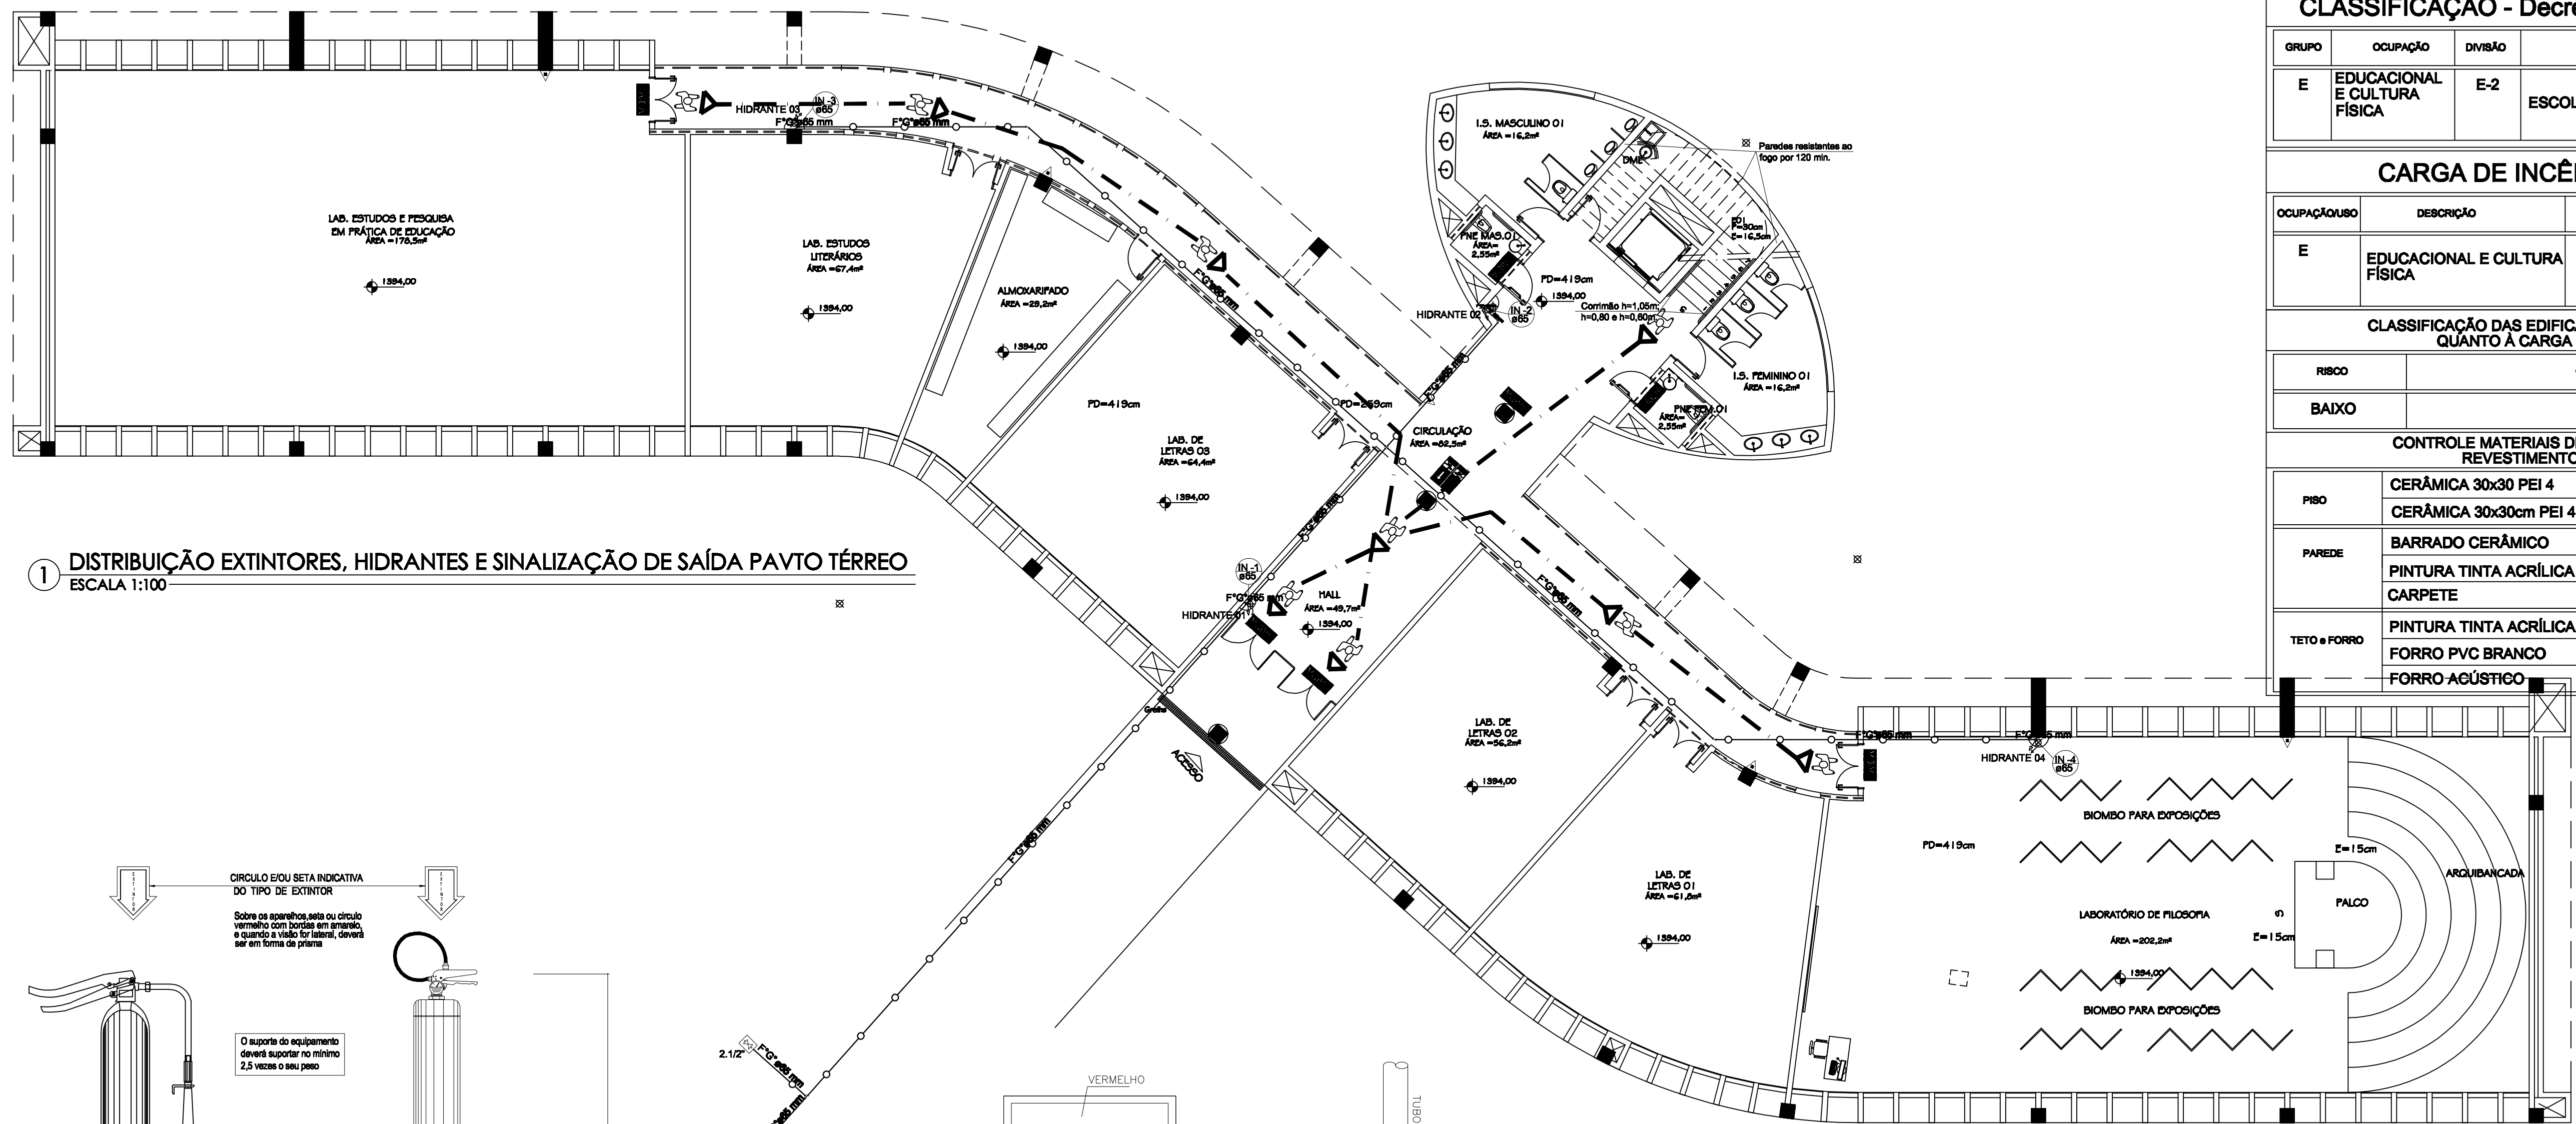

1 DISTRIBUIÇÃO EXTINTORES, HIDRANTES E SINALIZAÇÃO DE SAÍDA PAVTO TÉRREO ESCALA 1:100

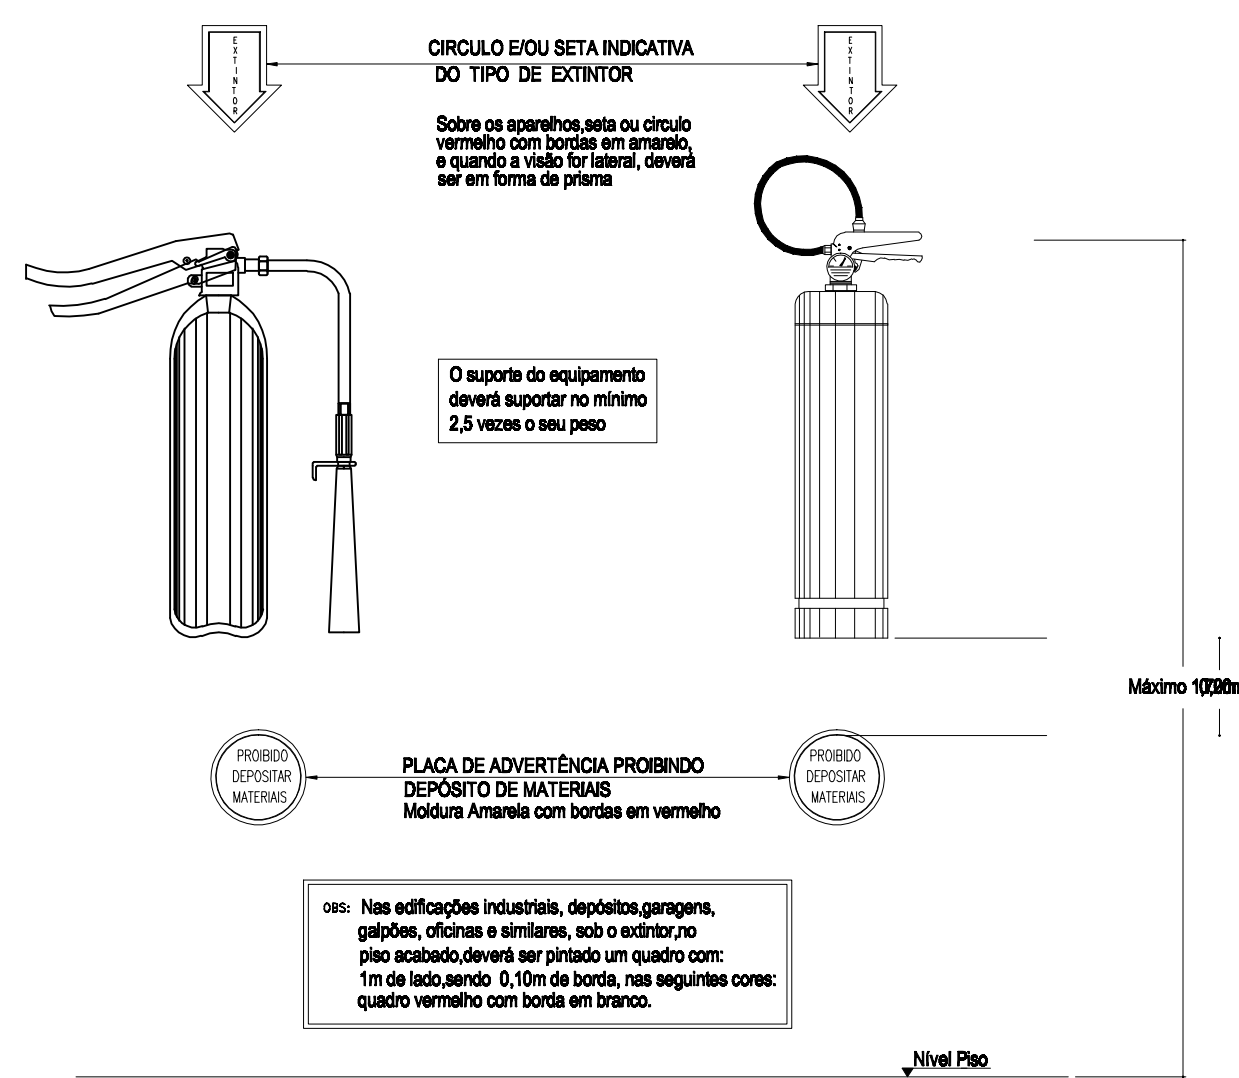

3 DETALHE INSTALAÇÃO EXTINTORES INCÊNDIO SEM ESCALA

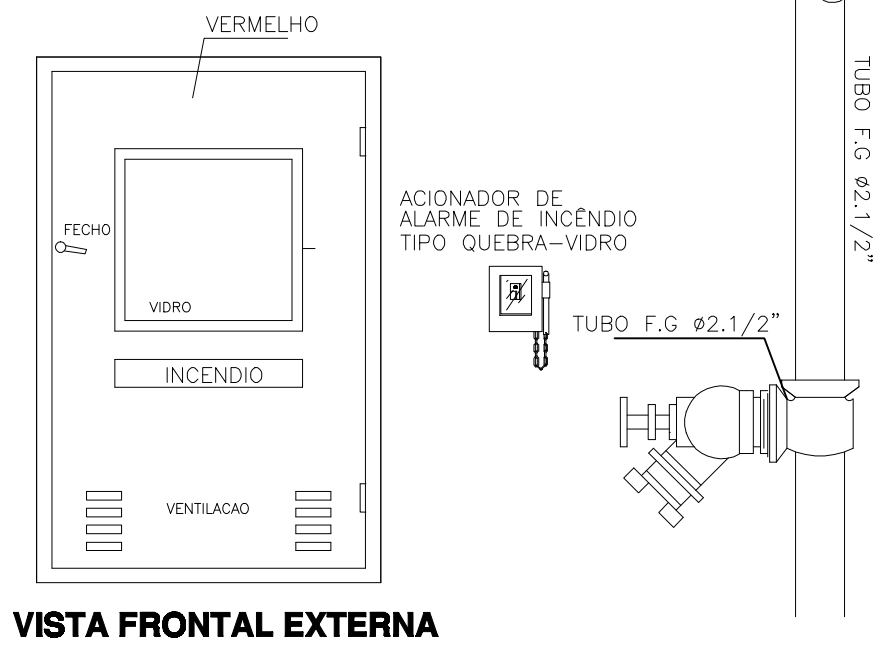

4 DETALHE HIDRANTE INTERNO SEM ESCALA

SIMBOLOGIA PADRÃO	
SÍMBOLO	DESCRIÇÃO
	EXTINTOR PORTÁTIL P.O. BC
	EXTINTOR PORTÁTIL P.O. ABC
	HIDRANTE SIMPLES
	INDICAÇÃO DO SENTIDO (ESQUERDA OU DIREITA) DE UMA SAÍDA DE EMERGENCIA, ESPECIALMENTE PARA SER FIXADO EM COLUNAS.
	INDICAÇÃO DO SENTIDO DE FUGA NO INTERIOR DAS ESCADAS
	INDICAÇÃO DE SAÍDA DE EMERGENCIA, UTILIZADA COMO COMPLEMENTAÇÃO DO PICTOGRAMA FOTOLUMINESCENTE (SETA OU IMAGEM, OU AMBOS)

IDENTIFICAÇÃO				
NOME DO EMPENHAMENTO CENTRO DE ESTUDOS DA HUMANIDADE				
PROPRIETÁRIO UNIVERSIDADE FEDERAL DOS VALES DO JEQUITINHONHA E MUCURI				
MUNICÍPIO Minas Gerais	RUA Rodovia MG, KM 583	Nº 5000	COMPLEMENTO -	BAIRRO Alto da Jacuba
AUTOR DO PROJETO Engº Vilsen Ferreira				CREA Nº 55.398-9
ÁREA TOTAL EDIFICAÇÃO 1.060 m²				
EXTINTORES IT. 2101	EXTINTOR PORTÁTIL ABC- 32 UNIDADES			
ILUMINAÇÃO DE EMERGÊNCIA	OBEDECERÁ A IT Nº 13/01 - D.E. 46076/01 AUTONOMIA MÍNIMA DE 1 HORA			
ALARME E DETECÇÃO	CONFORME INSTRUÇÃO TÉCNICA Nº 14/2001			
HIDRANTES	TUBULAÇÃO 63/80mm FERRO GALVANIZADO HIDRANTES - MANGUEIRA 38mm. - COMPRIMENTO 30m. ESGUICHOS JATO COMPACTO 16mm. - IT Nº 17/2003			
BRIGADA DE INCÊNDIO	CONFORME INSTRUÇÃO TÉCNICA Nº 12/2001			

CLASSIFICAÇÃO - Decreto Estadual nº 46076/01				
GRUPO	Ocupação	DIVISÃO	DESCRIÇÃO	EXEMPLOS
E	EDUCACIONAL E CULTURA FÍSICA	E-2	ESCOLAS ESPECIAIS	ESCOLA DE ARTES E ARTESANATOS, DE LÍNGUAS DE CULTURA GERAL E ESTRANGEIRA

CARGA DE INCÊNDIO - IT - 14/01			
Ocupação/uso	DESCRIÇÃO	DIVISÃO	CARGA DE INCÊNDIO EM MJ/M2
E	EDUCACIONAL E CULTURA FÍSICA	E-2	300 MJ/M2

CLASSIFICAÇÃO DAS EDIFICAÇÕES E ÁREAS DE RISCO QUANTO A CARGA DE INCÊNDIO			
RISCO	CARGA DE INCÊNDIO EM MJ/M2		
BAIXO	300 MJ/M2		

CONTROLE MATERIAIS DE ACABAMENTO E REVESTIMENTO (IT -10/01)			
PISO	CERÂMICA 30x30 PEI 4 CERÂMICA 30x30cm PEI 4 ANTIDERRAPANTE	CLASSE I e II-A	
PAREDE	BARRADO CERÂMICO PINTURA TINTA ACRÍLICA FOSCA CARPETE	CLASSE II-A	
TETO e FORRO	PINTURA TINTA ACRÍLICA FOSCA FORRO PVC BRANCO FORRO ACÚSTICO	CLASSE II-A	

CENTRO ADMINISTRATIVO DO PARTEC - CAMPUS DIAMANTINA

RODOVIA MG 367, KM 583, Nº 5000 - ALTO DA JACUBA - DIAMANTINA/MG

PROPRIETÁRIO
UNIVERSIDADE FEDERAL DOS VALES DO JEQUITINHONHA E MUCURI

RESPONSÁVEL TÉCNICO
Eng Vilsen Ferreira
CREA-SC 55.398-9

PROJETO HIDRÁULICO PREVENTIVO

REFERÊNCIAS
DIST. EXTINTORES, HIDRANTES E SINALIZAÇÃO DE SAÍDA DE EMERGENCIA
DETALHES GERAIS E SIMBOLOGIA

DESENHO
Equipe IOCH Engenharia

PROJETO Nº
634-11

DATA
27/08/2011

FOLHA
03

HI-01

ioch engenharia simultânea

Rua General Antônio Neves, 158 - América - Joinville - SC - CEP 89204-410

(0-47)3628-7770 - loch@ioch.eng.br - www.ioch.eng.br