




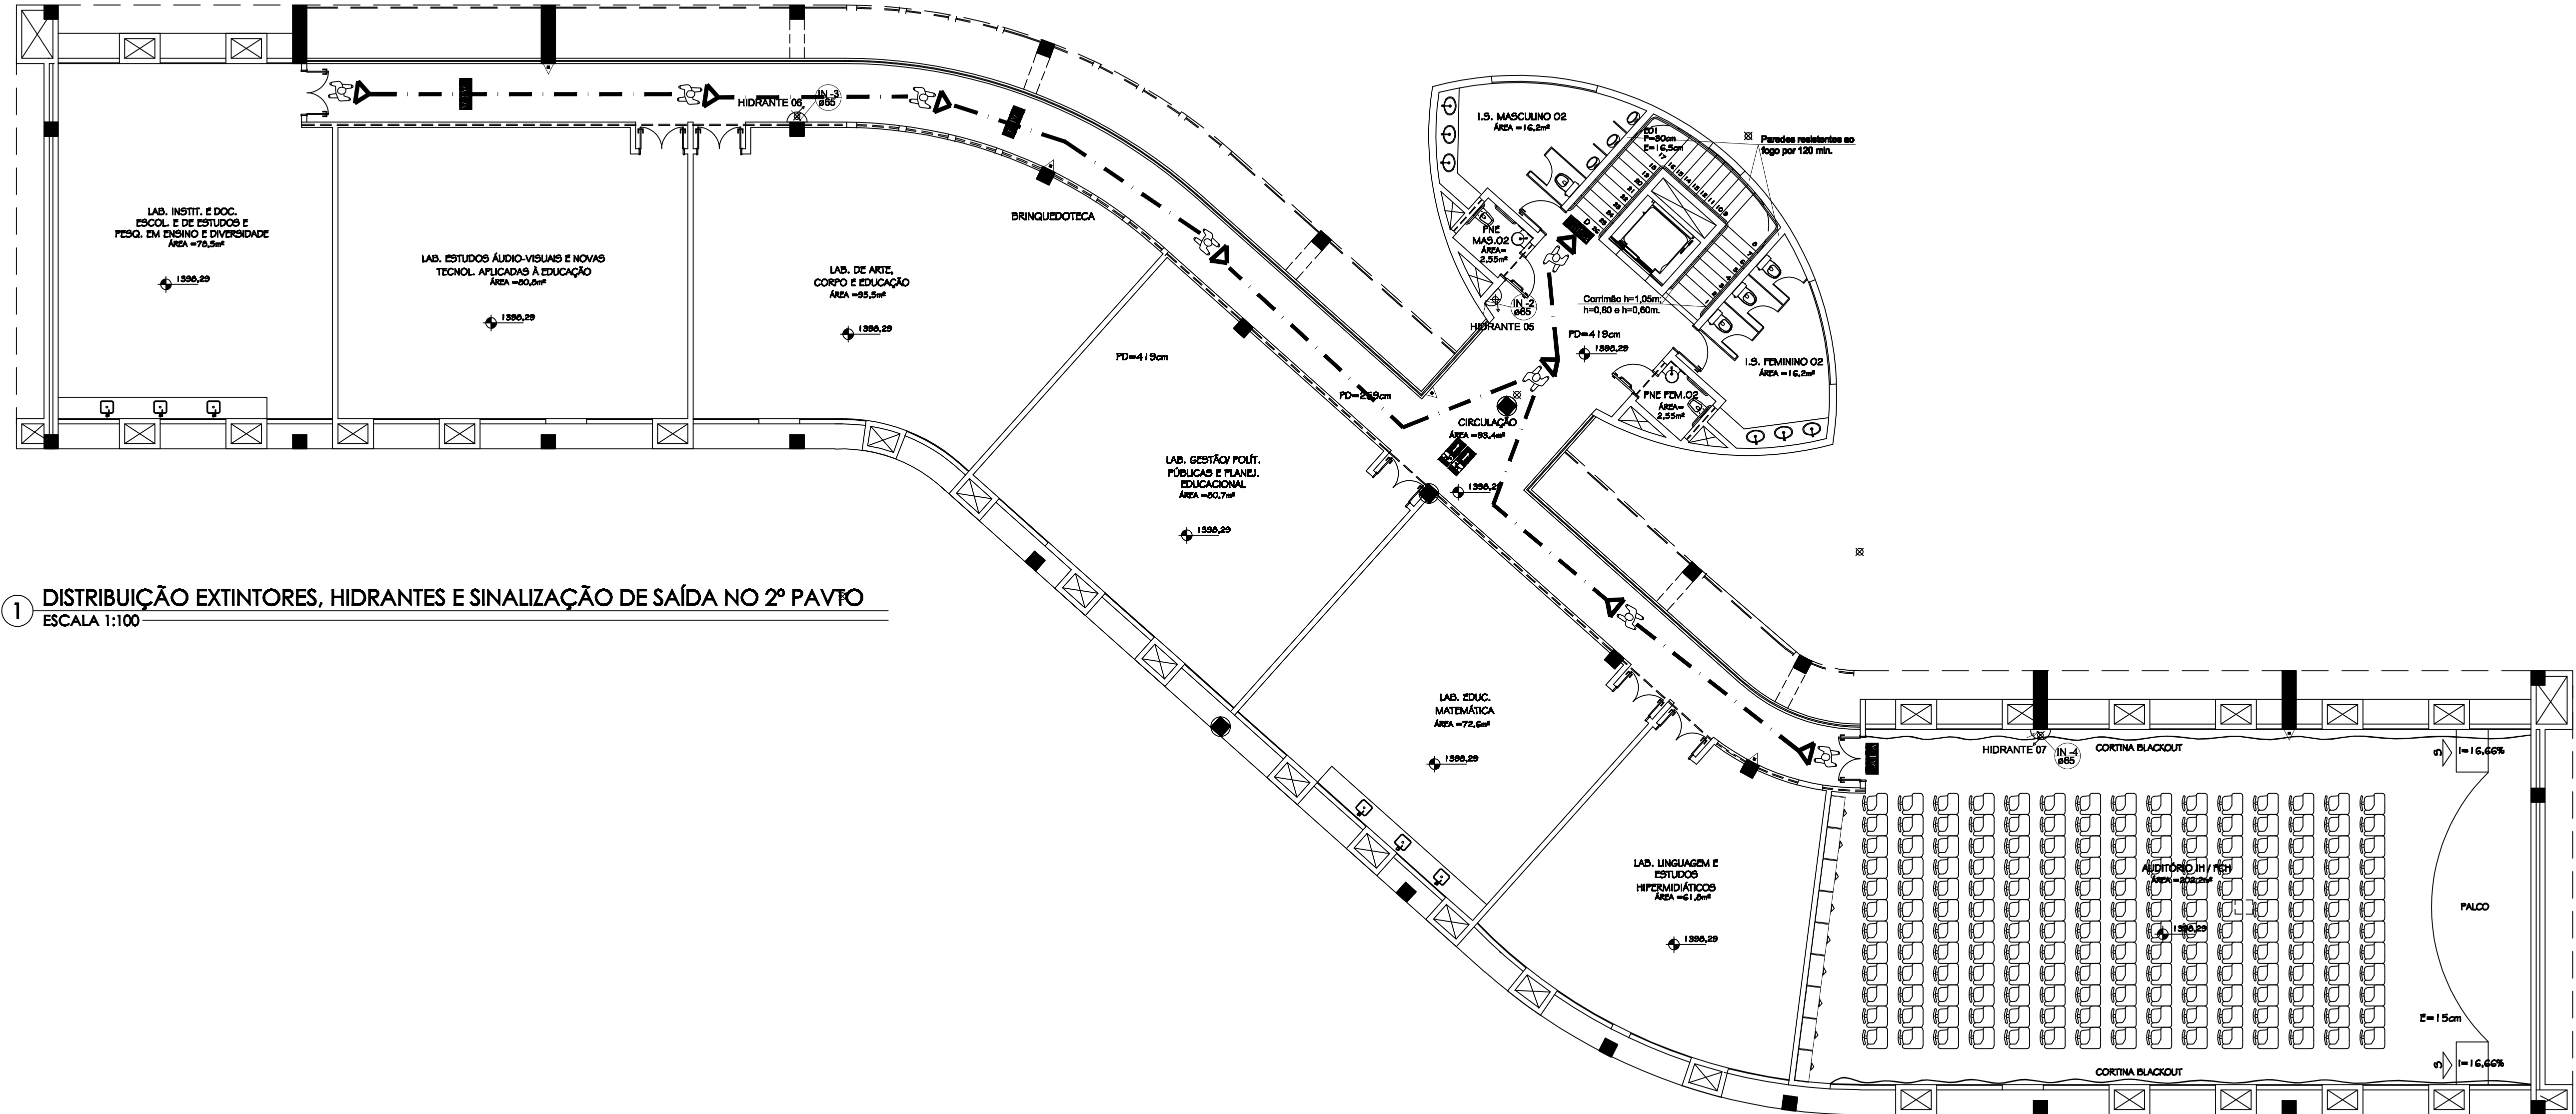


1 DISTRIBUIÇÃO EXTINTORES, HIDRANTES E SINALIZAÇÃO DE SAÍDA NO 2º PAVTO
ESCALA 1:100

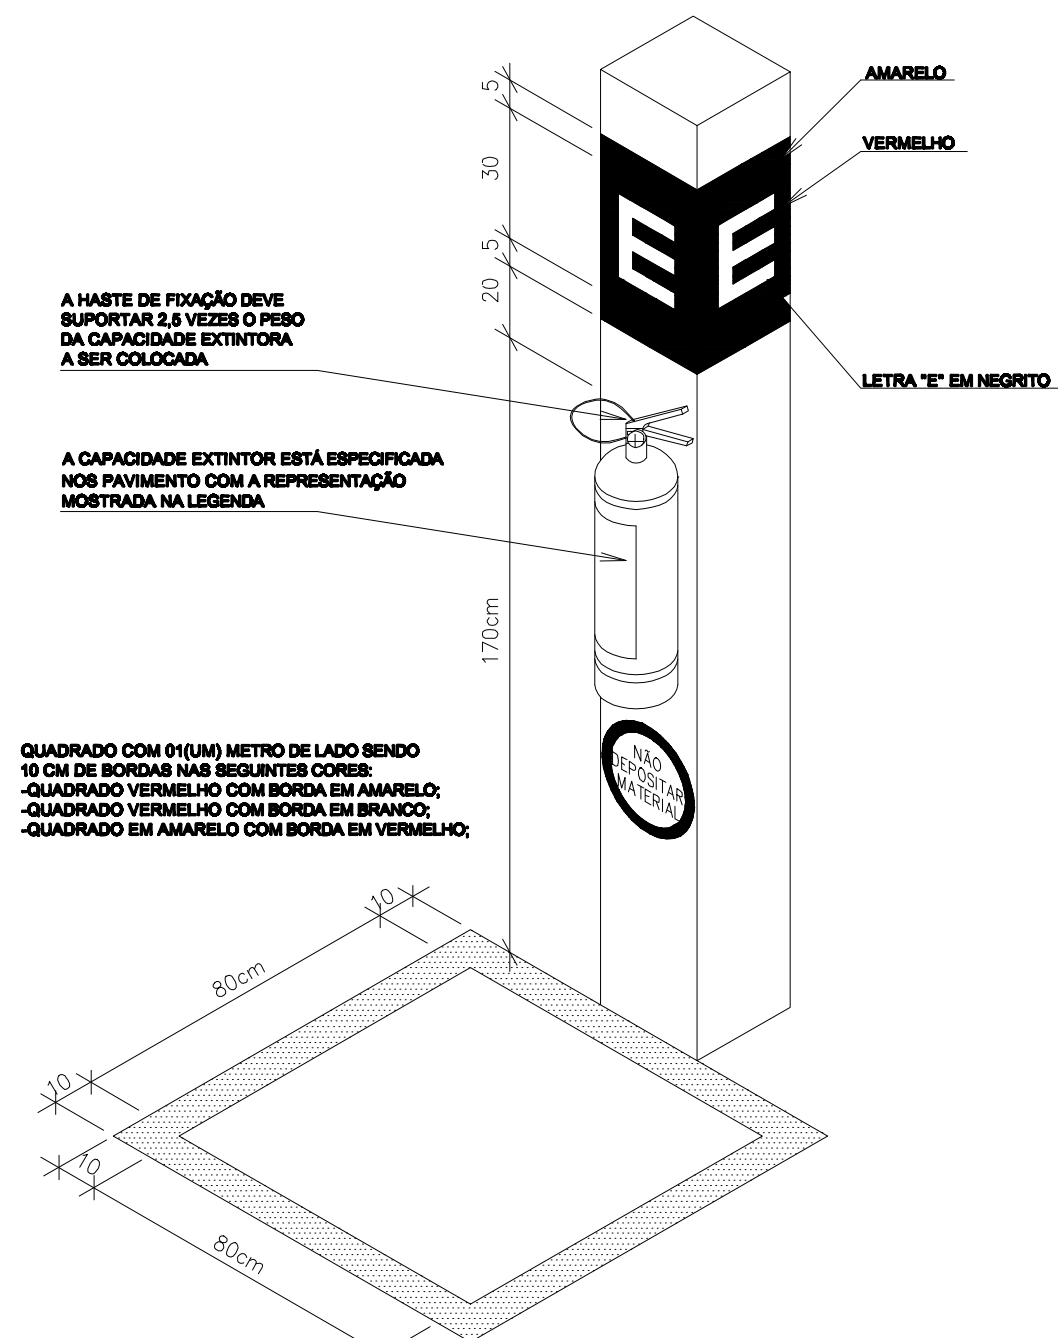

2 DETALHE INSTALAÇÃO DE EXTINTORES EM PILARES
SEM ESCALA

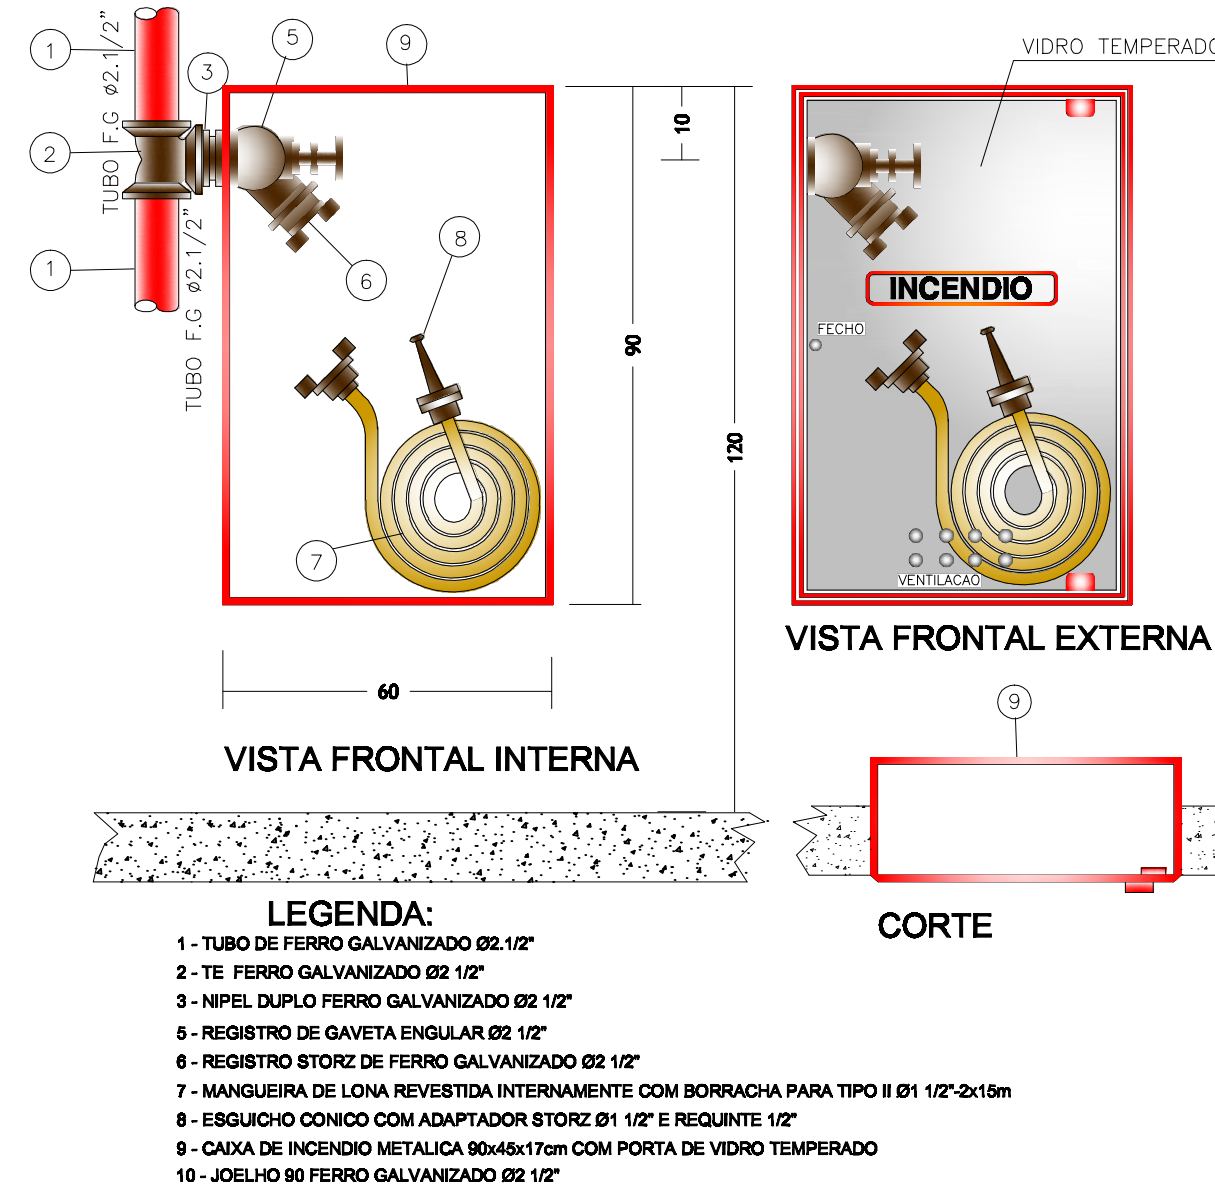

3 DETALHE HIDRANTES 1º PAVTO
SEM ESCALA

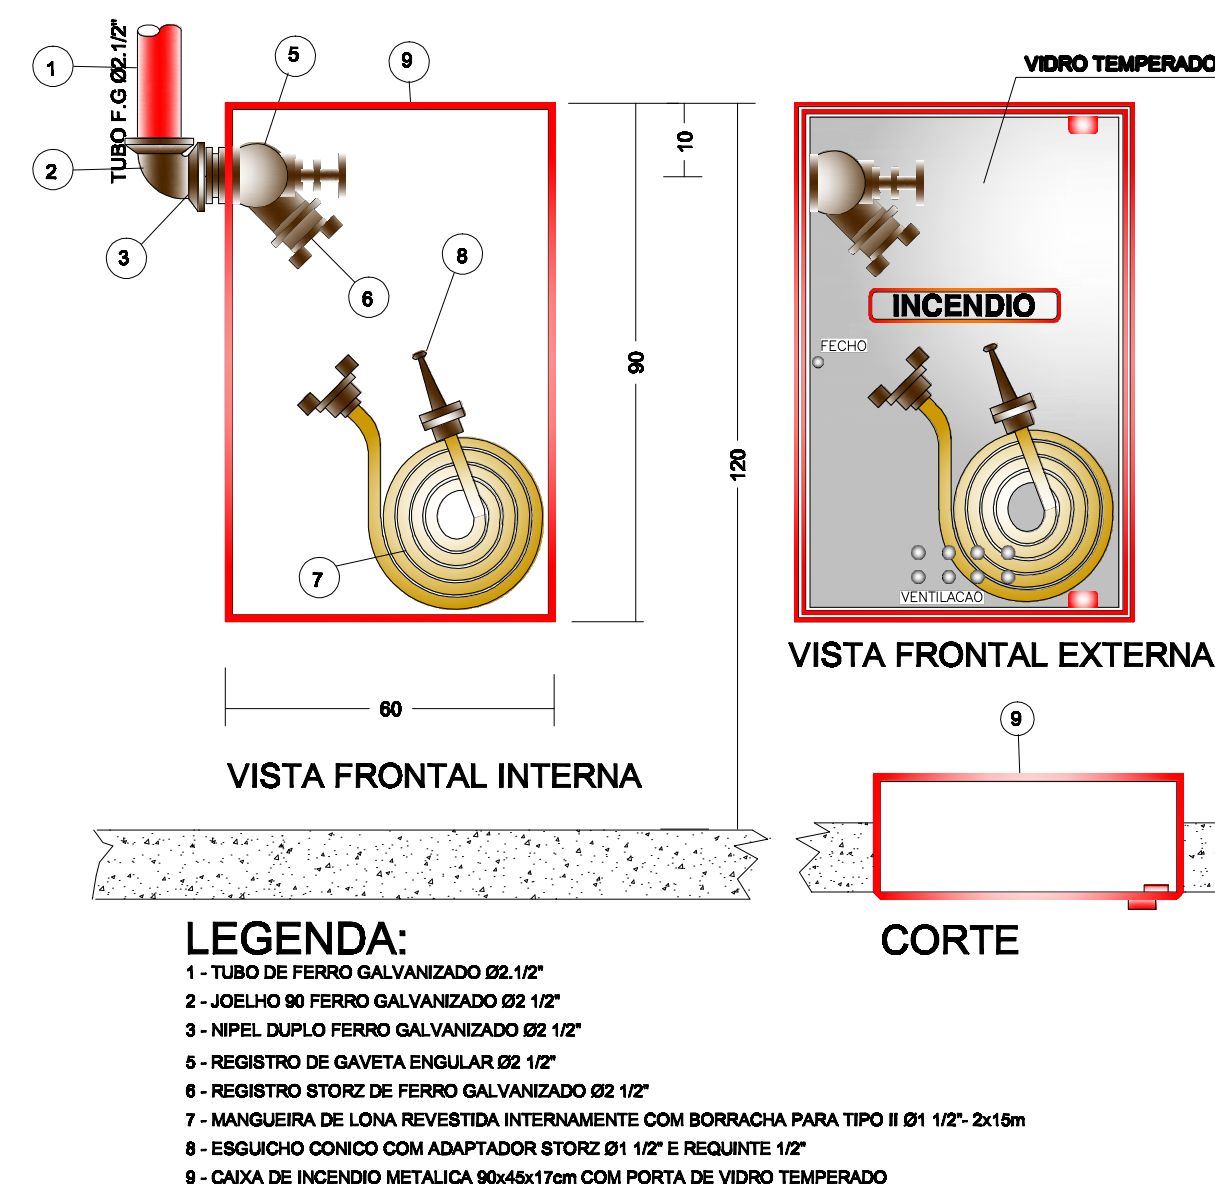

4 DETALHE DOS HIDRANTES TÉRREO
SEM ESCALA

SIMBOLOGIA PADRÃO	
SÍMBOLO	DESCRIÇÃO
	EXTINTOR PORTÁTIL PÓ BC
	EXTINTOR PORTÁTIL PÓ ABC
	HIDRANTE SIMPLES
	INDICAÇÃO DO SENTIDO (ESQUERDA OU DIREITA) DE UMA SAÍDA DE EMERGÊNCIA, ESPECIALMENTE PARA SER FIXADO EM COLUNAS.
	INDICAÇÃO DO SENTIDO DE FUGA NO INTERIOR DAS ESCADAS
	INDICAÇÃO DE SAÍDA DE EMERGÊNCIA, UTILIZADA COMO COMPLEMENTAÇÃO DO PICTOGRAMA FOTOLUMINESCENTE (SETA OU IMAGEM, OU AMBOS)

CENTRO ADMINISTRATIVO DO PARTEC - CAMPUS DIAMANTINA
RODOVIA MG 367, KM 583, Nº 5000 - ALTO DA JACUBA - DIAMANTINA/MG

PROPRIETÁRIO UNIVERSIDADE FEDERAL DOS VALES DO JACUINGUÁ E MUCURI	RESPONSÁVEL TÉCNICO Eng. Wilson Ferreira CREA-SC 30.395-9
PROJETO HIDRÁULICO PREVENTIVO	DESENHO Equipe IOCH Engenharia
REFERÊNCIAS DIST. EXTINTORES, HIDRANTES E SINALIZAÇÃO DE SAÍDA DE EMERGÊNCIA DETALHES GERAIS E SIMBOLOGIA	PROJETO Nº 634-11 DATA 27/08/2011 FOLHA Nº DE FOLHAS 03

HI-02