


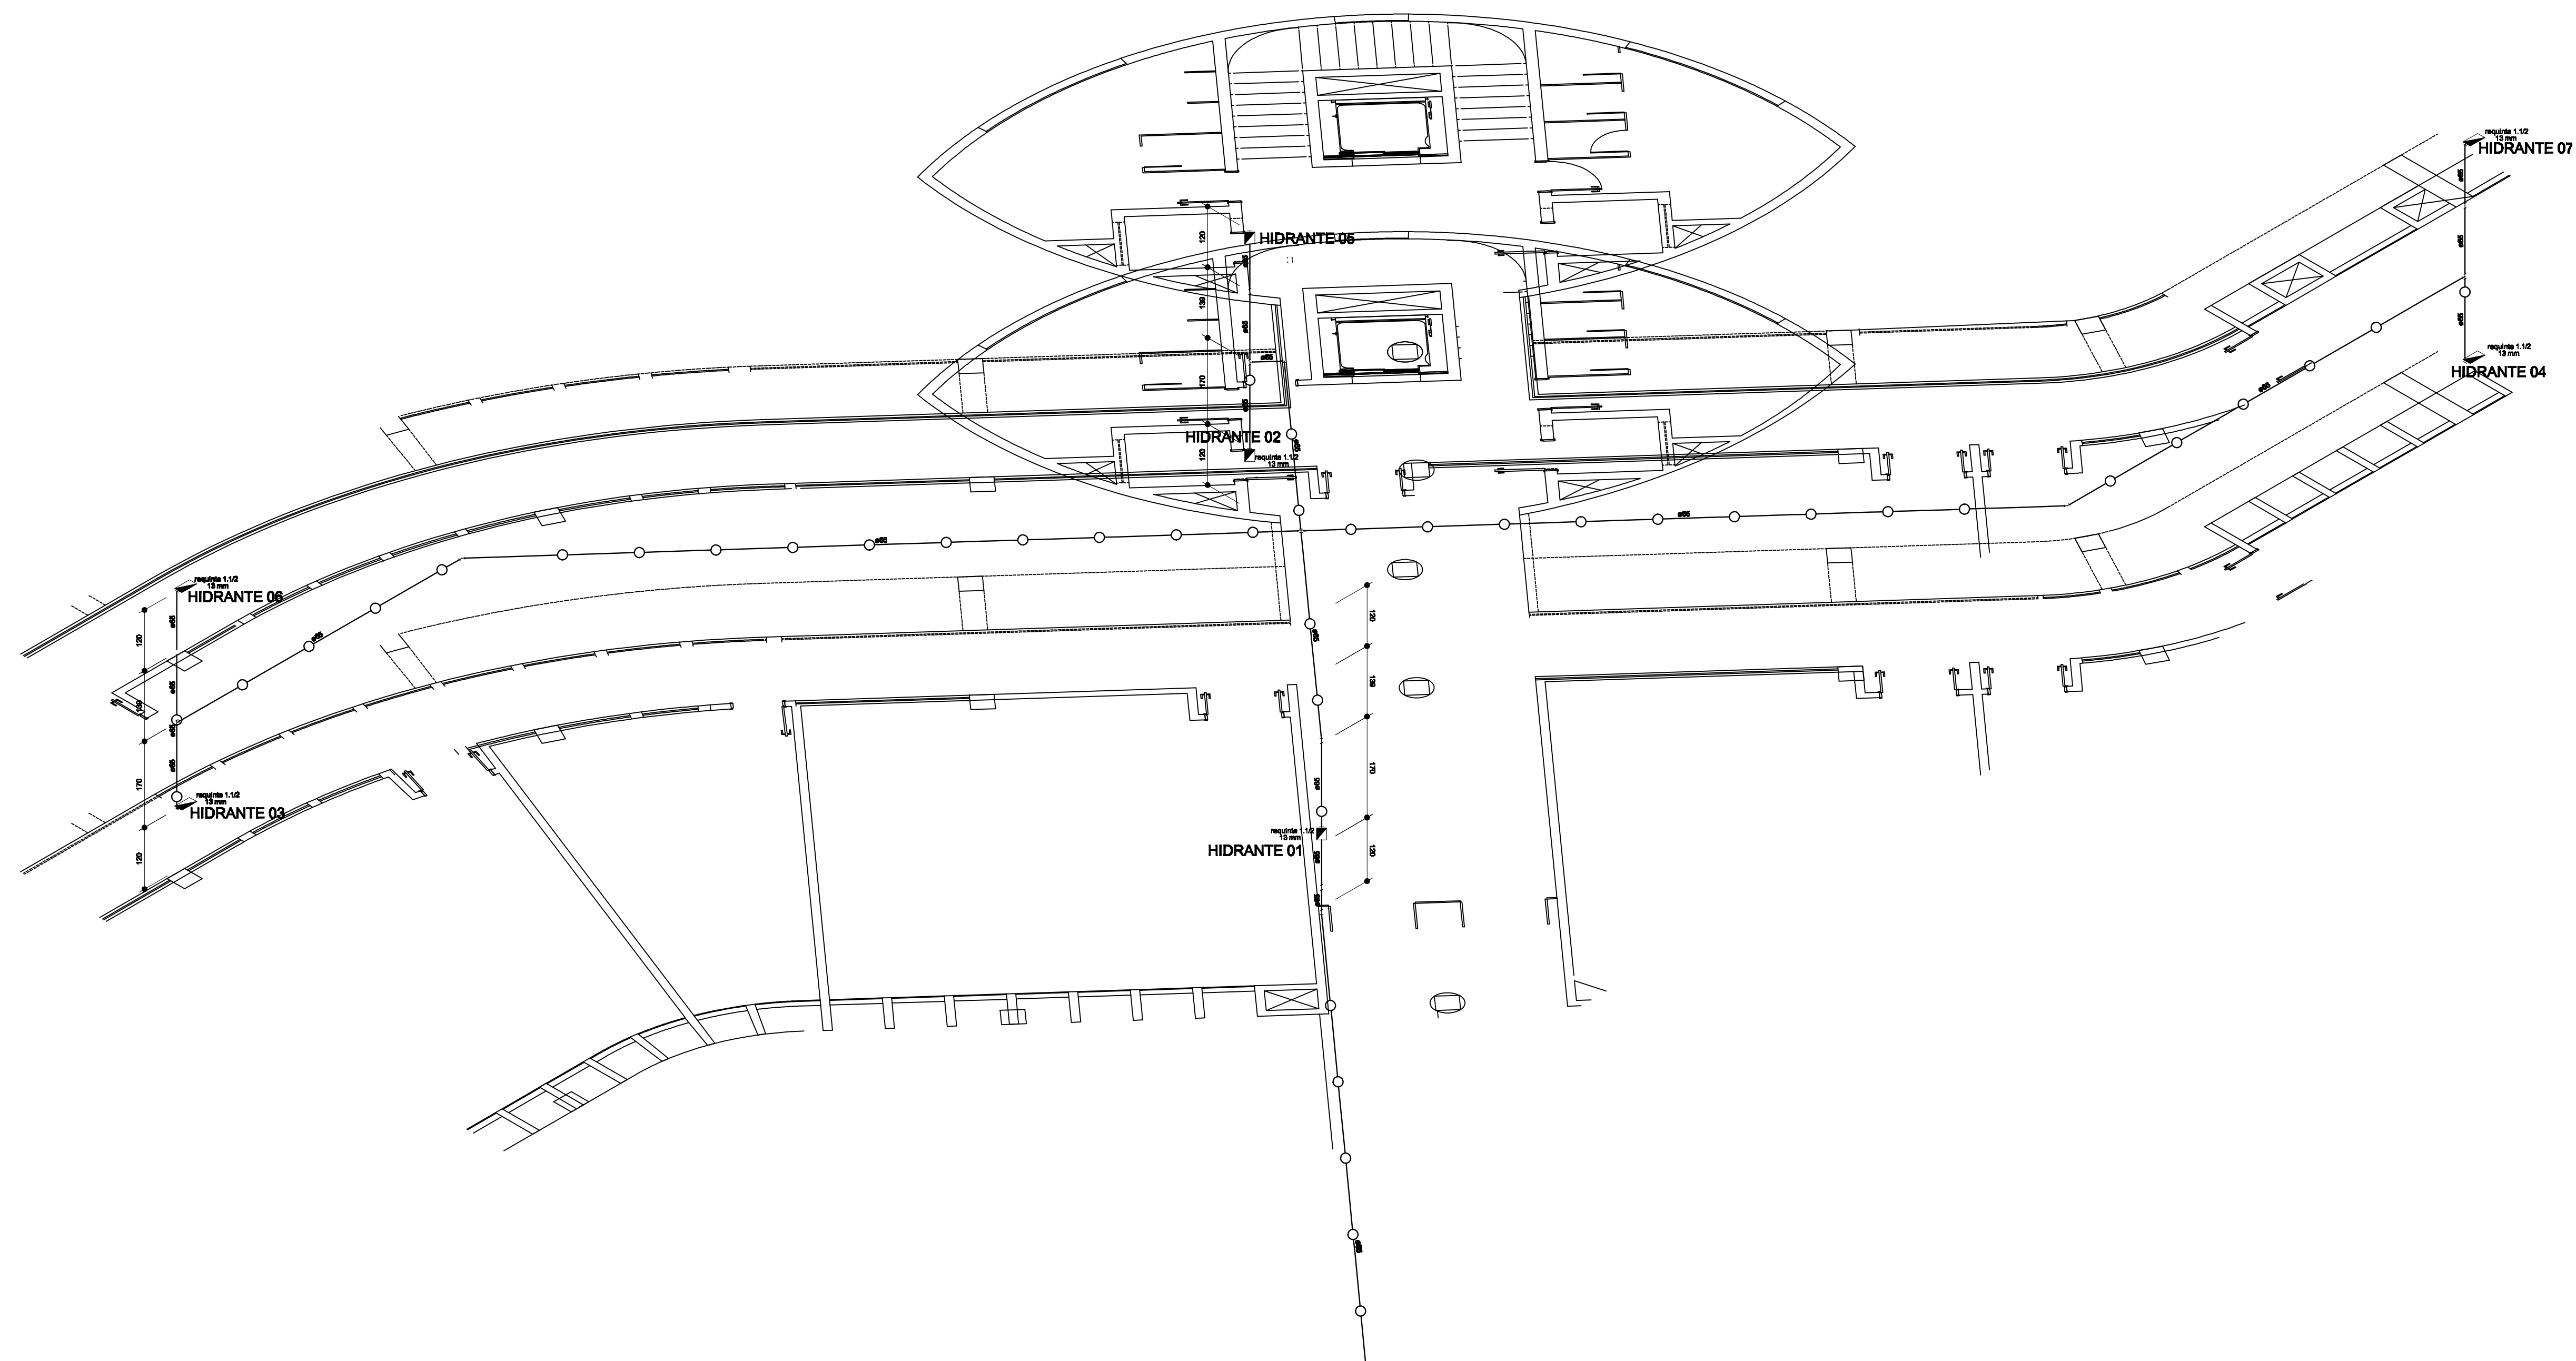

1 DETALHE ISOMÉTRICOS DOS HIDRANTES GERAL
ESCALA 1:100

CENTRO ADMINISTRATIVO DO PARTEC - CAMPUS DIAMANTINA

RODOVIA MG 367, KM 583, Nº 5000 - ALTO DA JACUBA - DIAMANTINA/MG

PROPRIETÁRIO UNIVERSIDADE FEDERAL DOS VALES DO JEQUITINHONHA E MUCURI	RESPONSÁVEL TÉCNICO Eng Vilson Ferrelira CREA-SC 55.398-9 (ASSINATURA DO RESPONSÁVEL TÉCNICO)
PROJETO HIDRÁLICO PREVENTIVO	DESENHO Equipe IOCH Engenharia
REFERÊNCIAS DETALHE ISOMÉTRICO GERAL	PROJETO Nº 034-11 DATA 27/06/2011 FOLHA HI-03
ESCALA INDICADA	Nº DE FOLHAS 03