




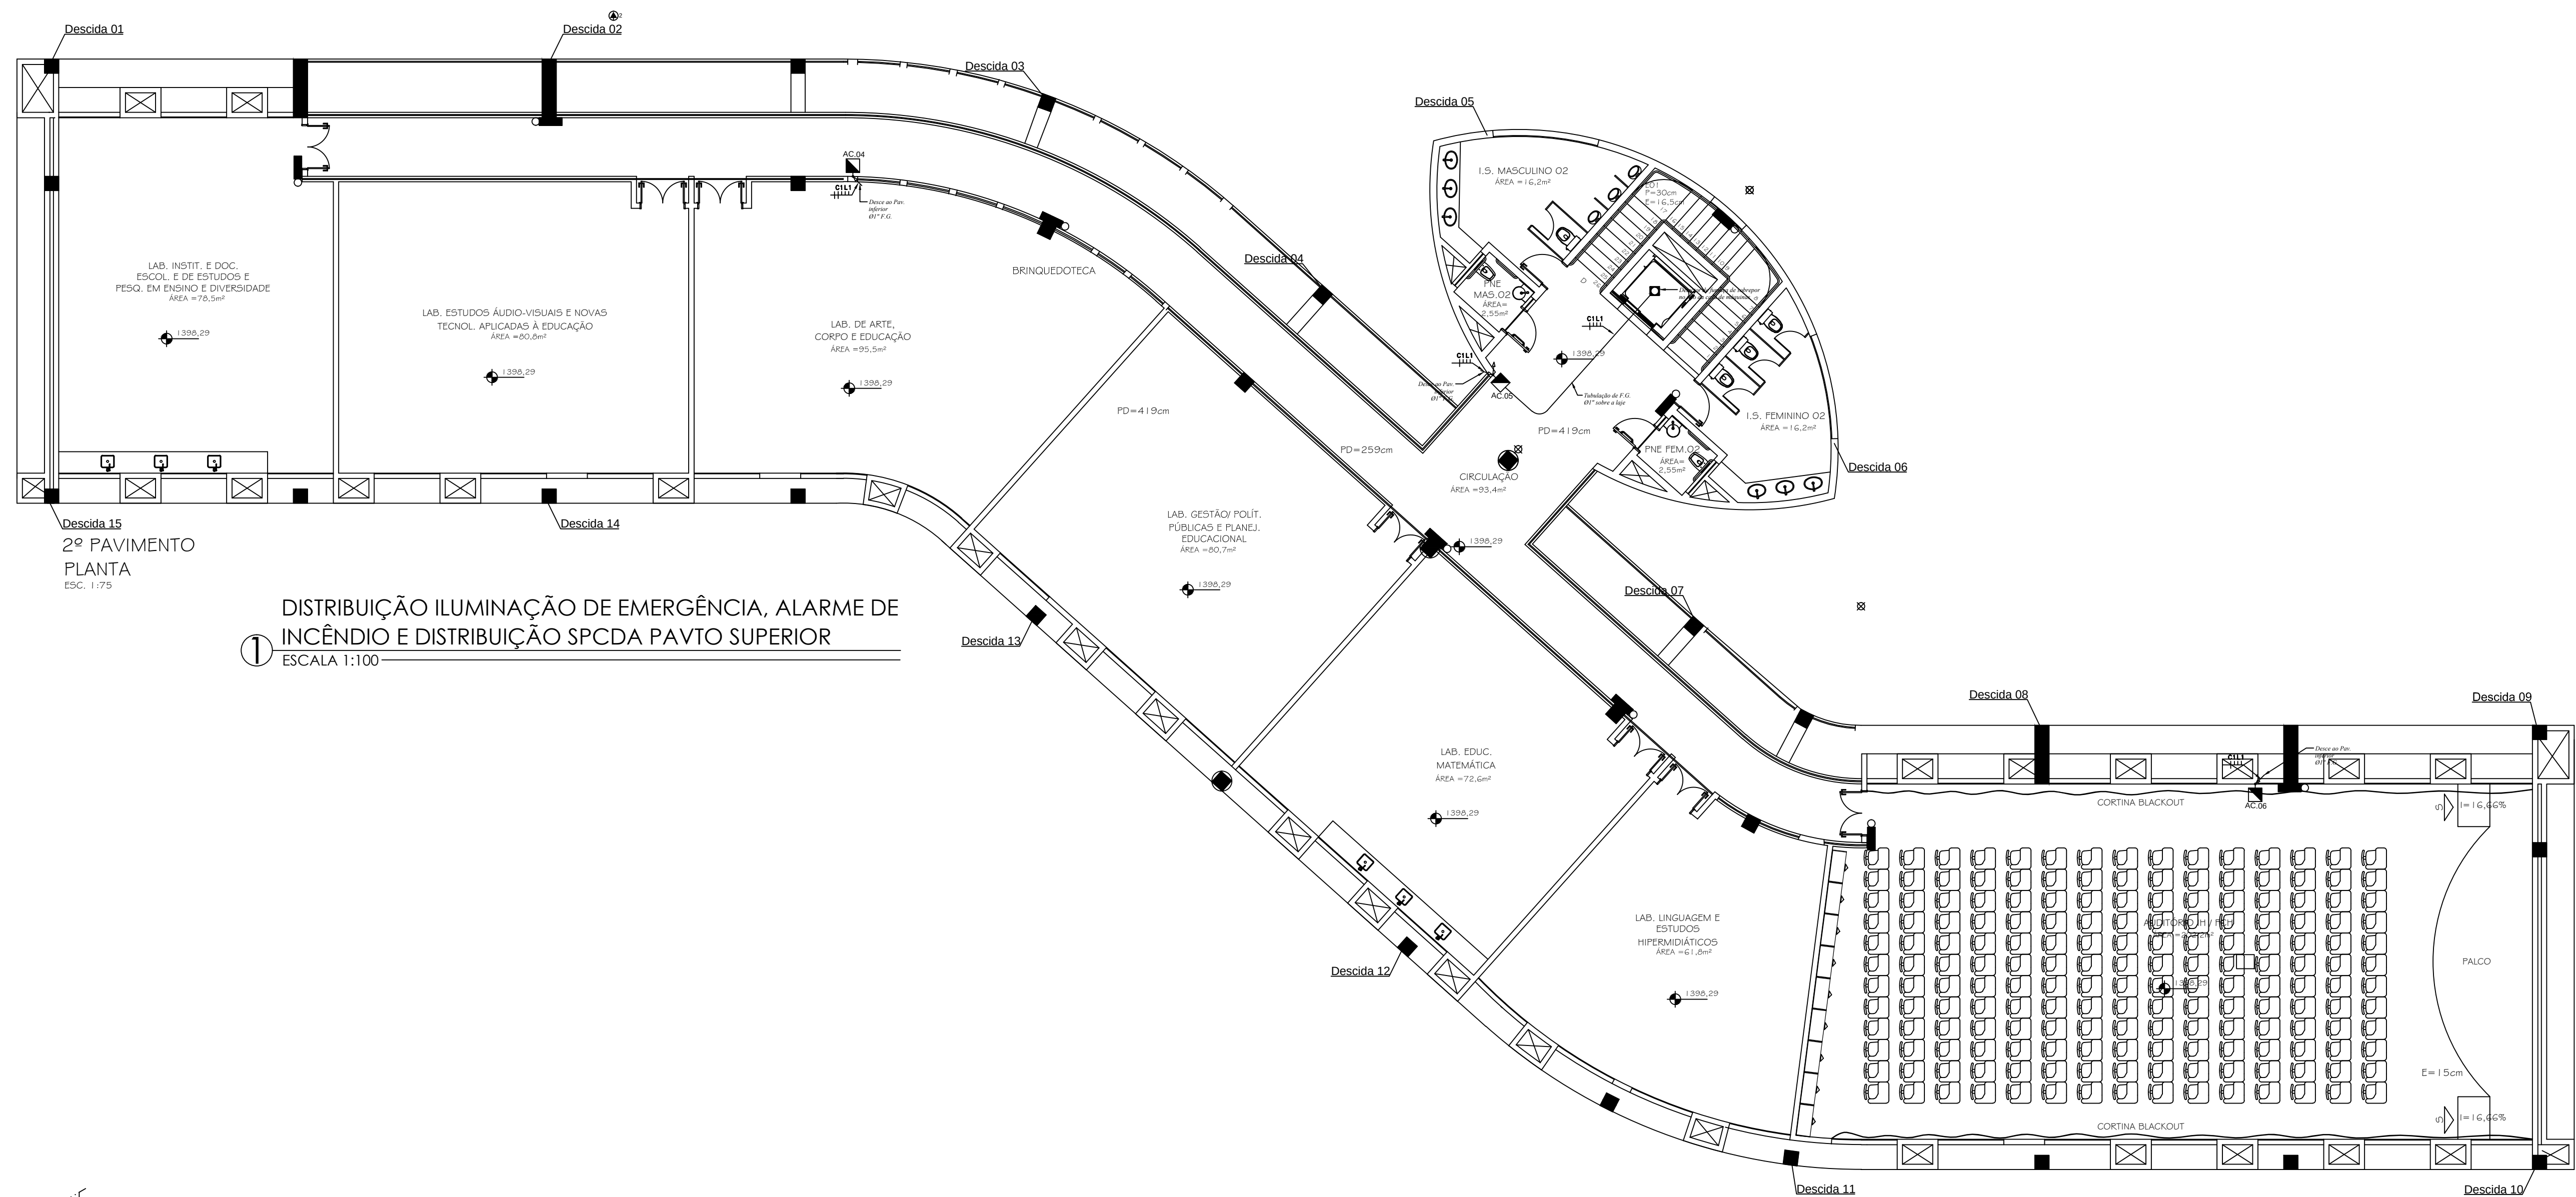

1 DISTRIBUIÇÃO ILUMINAÇÃO DE EMERGÊNCIA, ALARME DE INCÊNDIO E DISTRIBUIÇÃO SPCDA PAVTO SUPERIOR
ESCALA 1:100

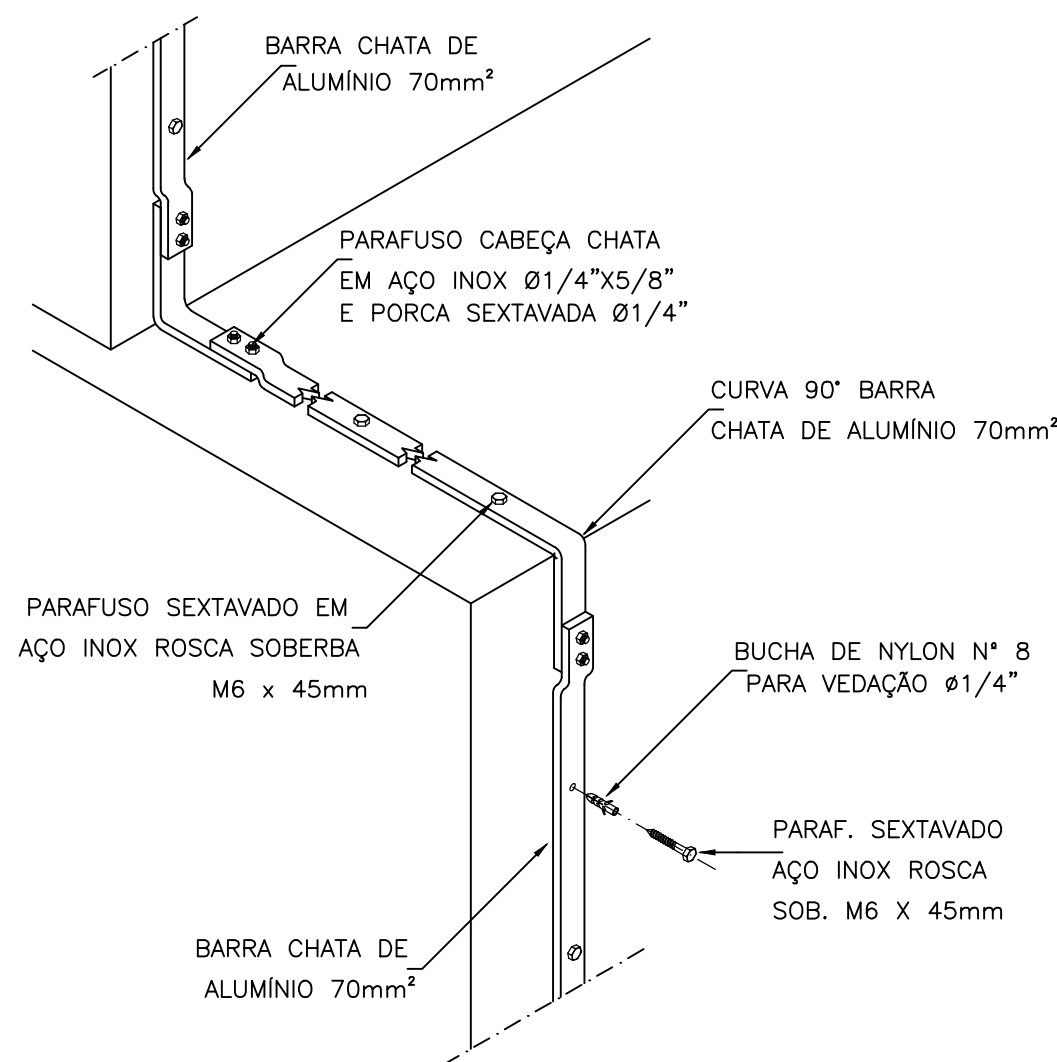

2 DETALHE DESCIDA DE NÍVEL EM BARRA CHATA DE ALUMÍNIO
SEM ESCALA

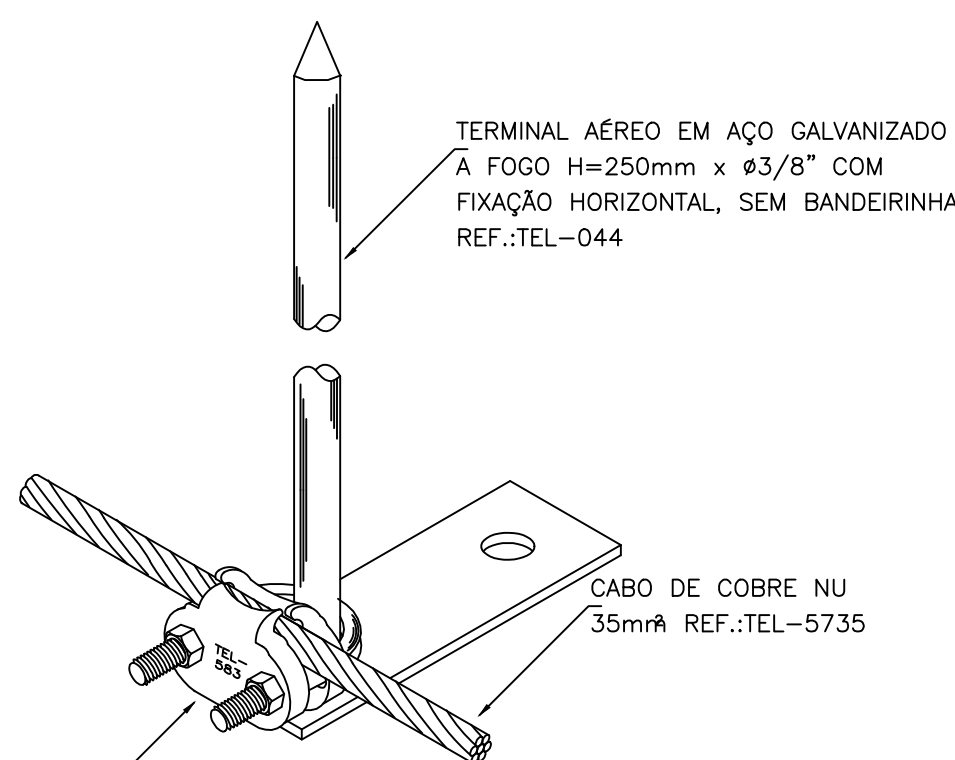

3 DETALHE GENÉRICO DE CONEXÃO ENTRE CABO E TERMINAL AÉREO
S/ ESCALA

CONECTOR MINI-GAR EM BRONZE ESTANHADO PARA CONEXÃO ENTRE 1 CABO 16mm² A 35mm² E VERGALHÃO ATÉ Ø3/8" REF.:TEL-583

SIMBOLOGIA PREVENTIVO

SÍMBOLO	DESCRIÇÃO
	CONDUTORES: SINALIZAÇÃO ENDEREÇÁVEIS LAÇO E SIRENE RESPECTIVAMENTE
	ELETRODUTO DE FERRO GALVANIZADO A FOGO, DE SOBREPOR Ø3/4" OU INDICADO
	CABO DE COBRE NU Ø50mm² EMBUTIDO NO PISO À 60CM DO SOLO, COBRE A 98%
	CONDULETES DE ALUMÍNIO COM TAMPA CEGA ROSQUEÁVEL Ø3/4" OU INDICADO, TIPO LR, C, LL, X e T RESPECTIVAMENTE
	INDICAÇÃO DE ELETRODUTO QUE DESCE Ø3/4" OU INDICADO
	INDICAÇÃO DE ELETRODUTO QUE SOBE Ø3/4" OU INDICADO
	BLOCO AUTÔNOMO DE ILUMINAÇÃO DE EMERGÊNCIA COM LEDS E AUTONOMIA DE 3HORAS ININTERRUPTAS CONFORME DETALHE
	INDICAÇÃO DE PRUMADA DE BARRA DE AÇO Ø5/8" (VERGALHÃO) EMBUTIDA NO PILAR RE-BAR PARA INTERLIGAR A MALHA CAPTORA E MALHA DE ATERRAMENTO
	CAIXA DE INSPEÇÃO EM CONCRETO Ø30X40CM, COM TAMPA DE FERRO COM ALÇA, HASTE DE ATERRAMENTO Ø5/8"X2,44M COBREADA ALTA CAMADA, DEVERÁ POSSUIR CONECTOR PARA MEDIÇÃO DE ATERRAMENTO CONFORME DETALHE
	ACIONADOR MANUAL DE INCÊNDIO TIPO ENDEREÇÁVEL COM SIRENE ACOPLADA E BARREIRA FÍSICA PLÁSTICA PARA EVITAR ESTILHAÇAMENTO E ACIONAMENTO INDEVIDO, INSTALADA A H=1,30M DO PISOCONFORME NBR 17420
	CAPTOR AÉREO TIPO TERMINAL AÉREO EM BARRA DE ALUMÍNIO OU HASTE COBREADA, COM CONECTOR PARA INTERLIGAR A MALHA CAPTORA E BASE PARA FIXAÇÃO
	CAPTOR AÉREO TIPO TERMINAL AÉREO EM BARRA DE ALUMÍNIO OU HASTE COBREADA, COM CONECTOR PARA INTERLIGAR A MALHA CAPTORA E BASE PARA FIXAÇÃO, COM ILUMINAÇÃO DE TOPO COM FOTO CÉLULA INCORPORADA AO SISTEMA

CENTRO ADMINISTRATIVO DO PARTEC - CAMPUS DIAMANTINA

RODOVIA MG 367, KM 583, Nº 5000 - ALTO DA JACUBA - DIAMANTINA/MG

PROPRIETÁRIO UNIVERSIDADE FEDERAL DOS VALES DO JEQUITINHONHA E MUCURI CNPJ: 16.988.315/0001-57	RESPONSÁVEL TÉCNICO Eng Antonio Narloch Neto CREA/SC 026018-2 (ASSINATURA DO RESPONSÁVEL TÉCNICO)
PROJETO ELÉTRICO PREVENTIVO	DESENHO Equipe IOCH
REFERÊNCIAS DIST. ALARME DE INCÊNDIO, ILUMINAÇÃO DE EMERGÊNCIA E DIST. SISTEMA SPCDA SUPERIOR, DET. GERAIS E SIMBOLOGIA	PROJETO Nº 037-11 DATA 27/06/2011 FOLHA EI-02
	ESCALA INDICADA 12