




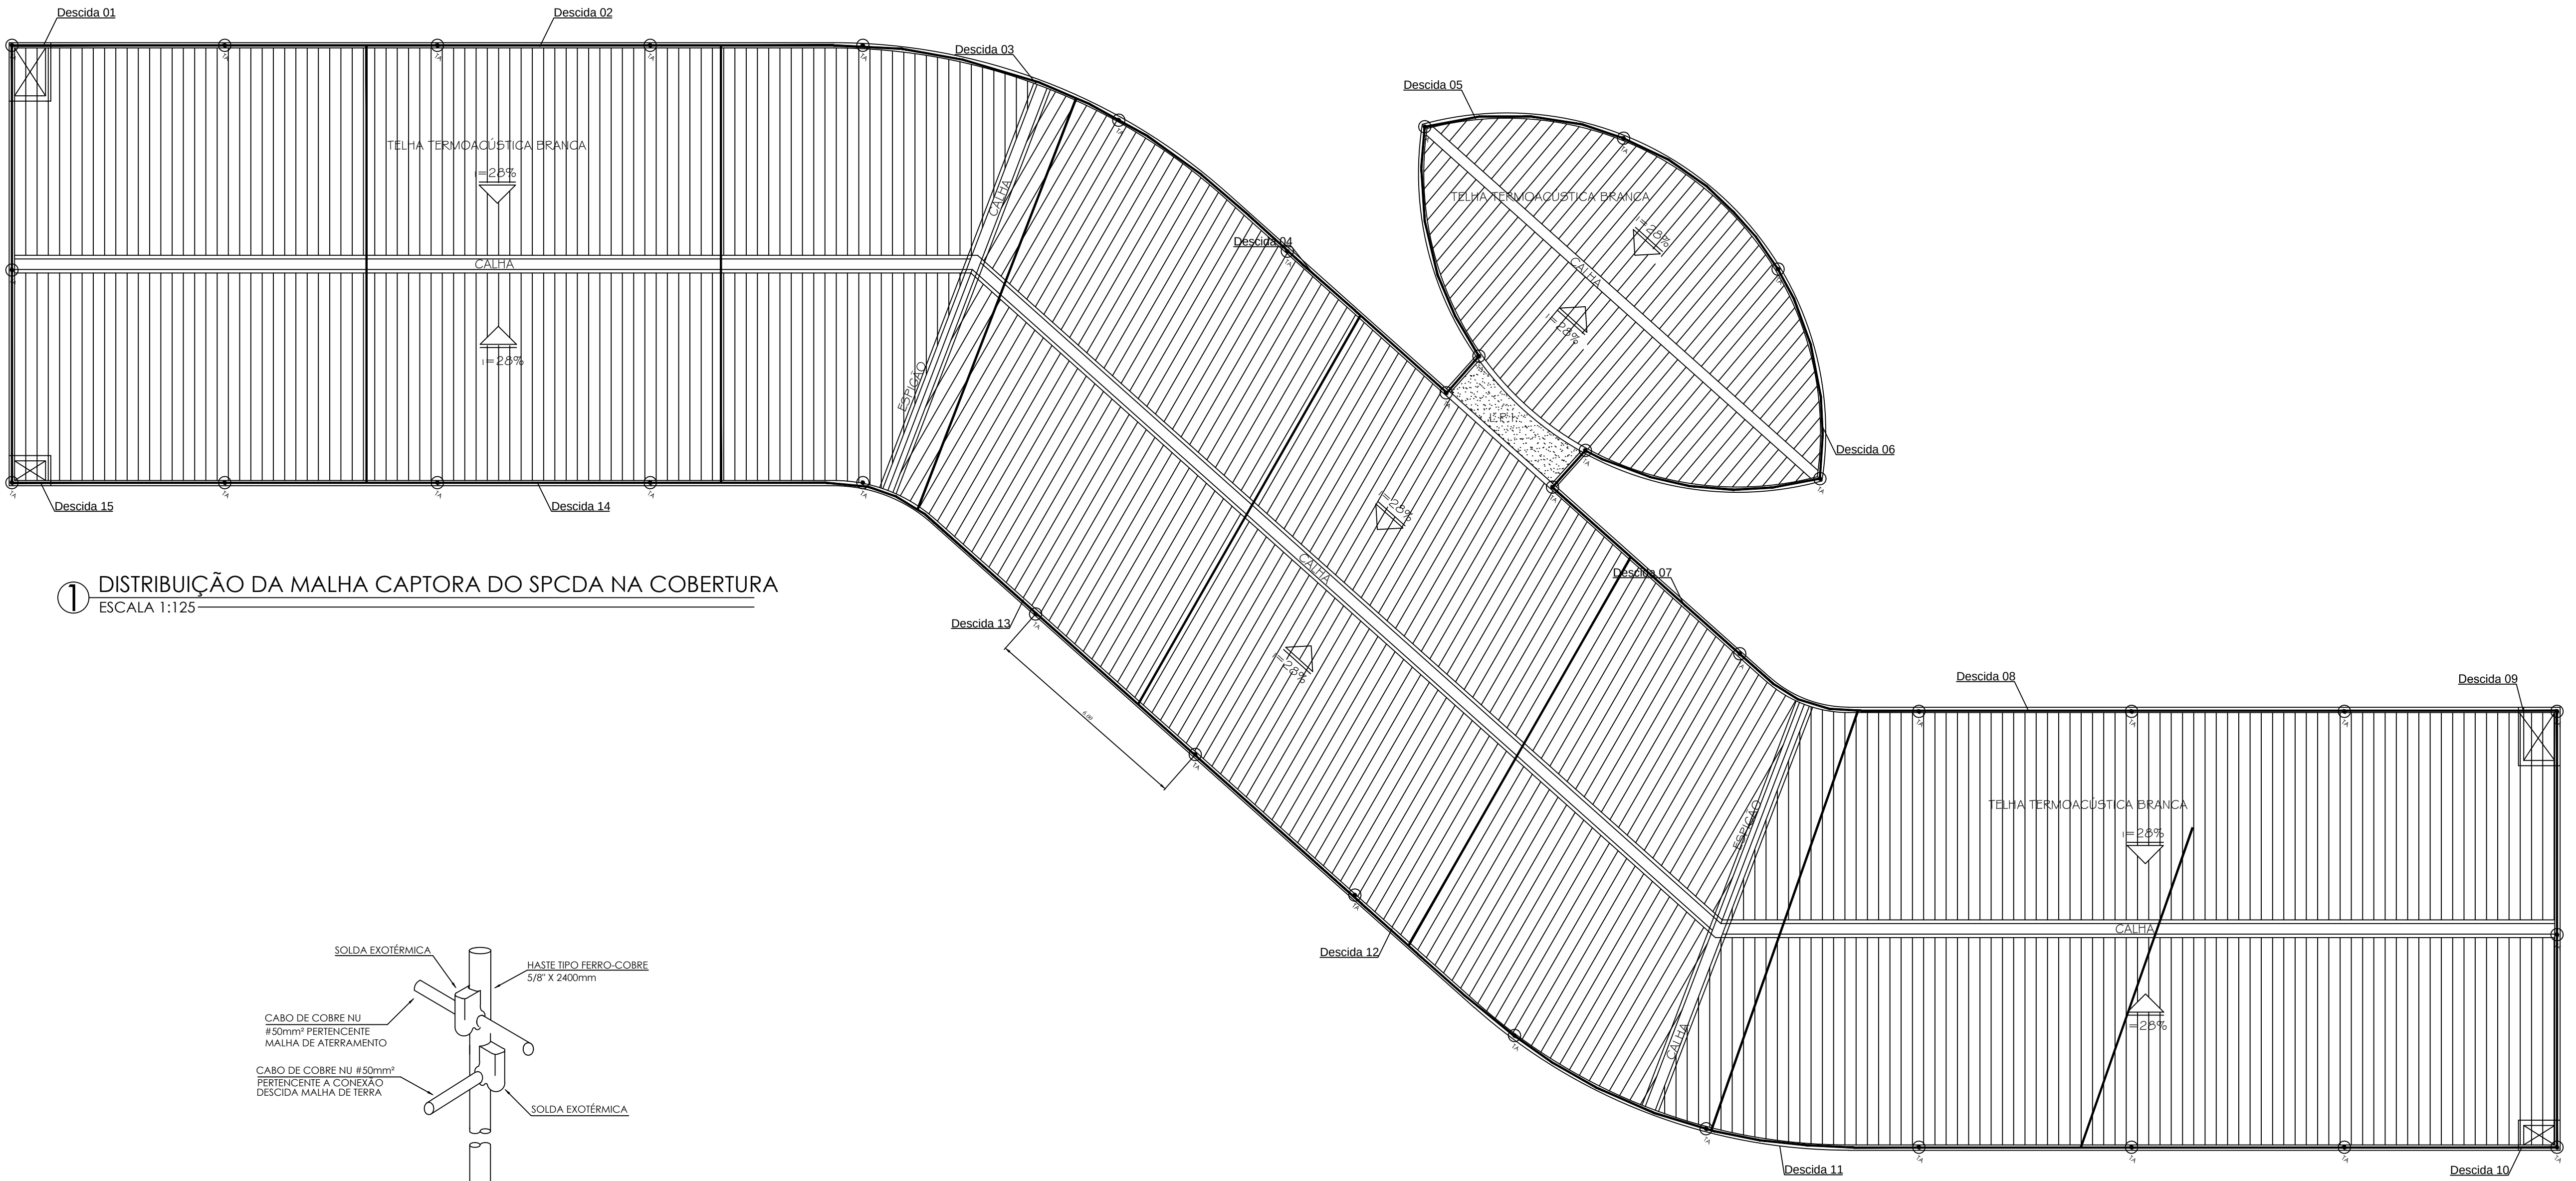


1 DISTRIBUIÇÃO DA MALHA CAPTORA DO SPCDA NA COBERTURA
ESCALA 1:125

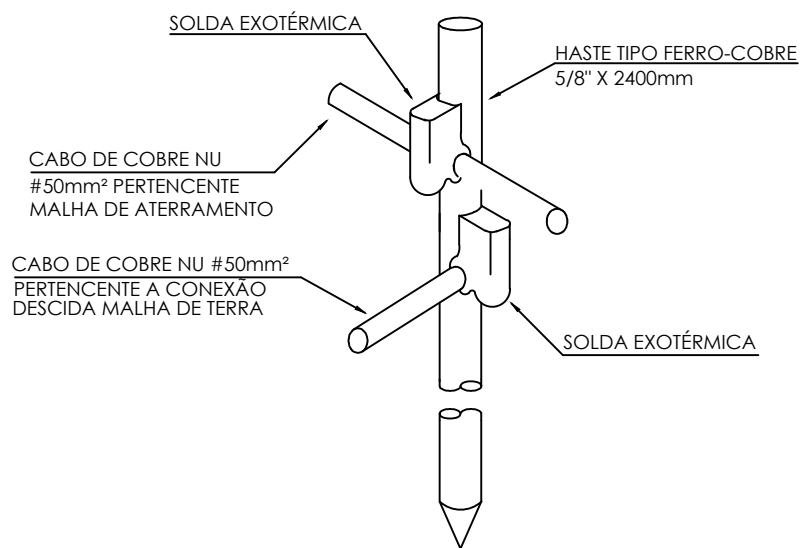

2 DETALHE HASTE ATERRAMENTO
SEM ESCALA

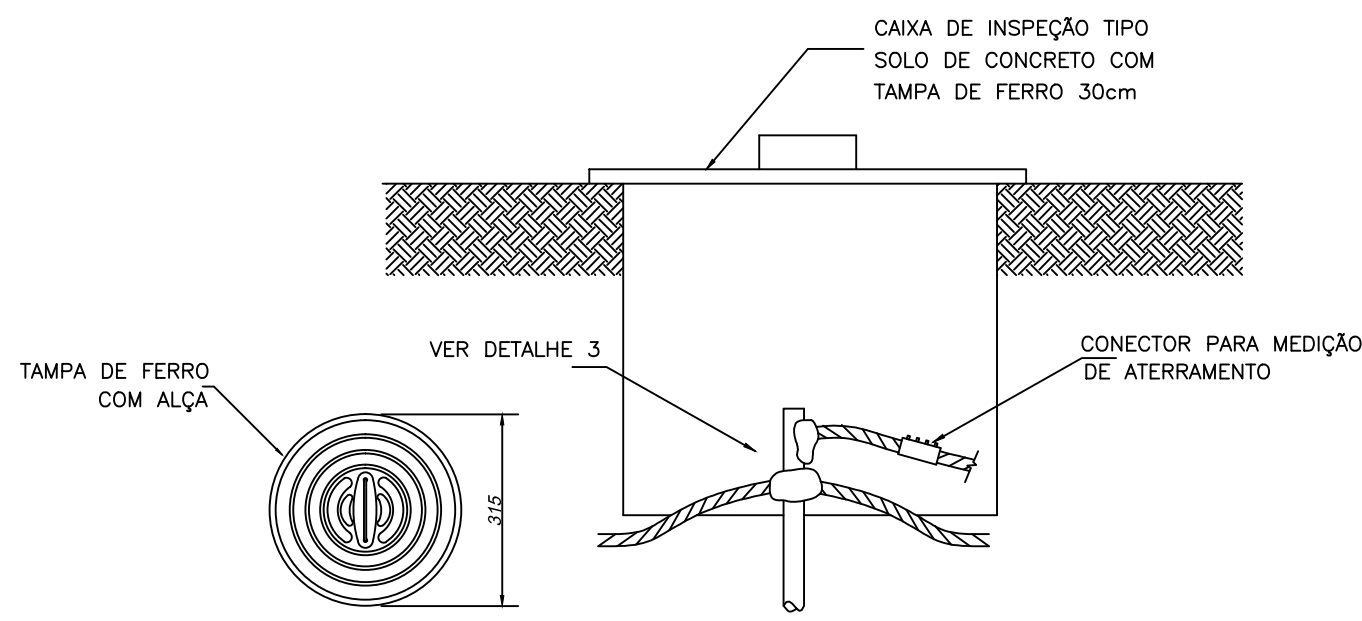

3 HASTE EM CAIXA DE INSPEÇÃO E TAMPA COM ALÇA
SEM ESCALA

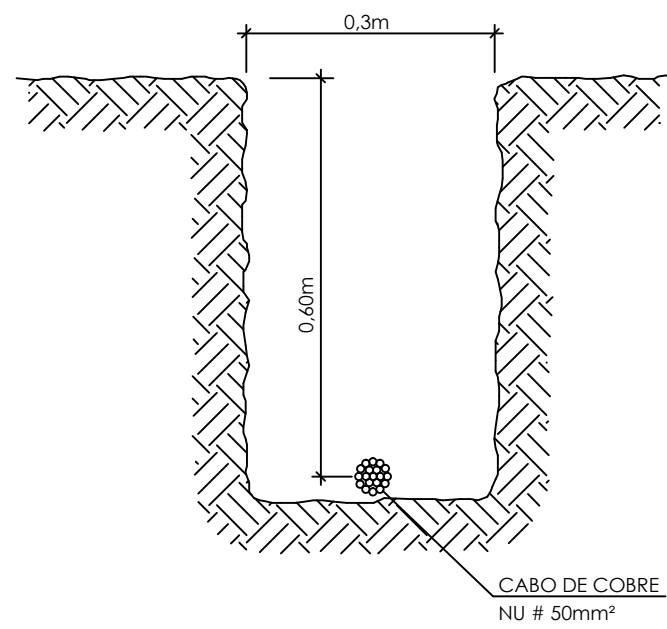

4 DETALHE VALA ATERRAMENTO
SEM ESCALA

SIMBOLOGIA PREVENTIVO

SÍMBOLO	DESCRIÇÃO
	CONDUTORES: SINALIZAÇÃO ENDEREÇÁVEIS LAÇO E SIRENE RESPECTIVAMENTE
	ELETRODUTO DE FERRO GALVANIZADO A FOGO, DE SOBREPOR 03/4" OU INDICADO
	CABO DE COBRE NÚ #50MM² EMBUTIDO NO PISO A 60CM DO SOLO, COBRE A 98%
	CONDUTORES DE ALUMÍNIO COM TAMPA CEGA ROSQUEÁVEL 03/4" OU INDICADO, TIPO LR, C, LL, X e T RESPECTIVAMENTE
	INDICAÇÃO DE ELETRODUTO QUE DESCE 03/4" OU INDICADO
	INDICAÇÃO DE ELETRODUTO QUE SOBE 03/4" OU INDICADO
	BLOCO AUTÔNOMO DE ILUMINAÇÃO DE EMERGÊNCIA COM LEDS E AUTONOMIA DE 3HORAS ININTERRUPTAS CONFORME DETALHE
	INDICAÇÃO DE PRUMADA DE BARRA DE AÇO Ø5/8" (VERGALHO) EMBUTIDA NO PILAR RE-BAR PARA INTERLIGAR A MALHA CAPTORA E MALHA DE ATERRAMENTO
	CAIXA DE INSPEÇÃO EM CONCRETO Ø30X40CM, COM TAMPA DE FERRO COM ALÇA, HASTE DE ATERRAMENTO Ø5/8"X2,44M COBREADA ALTA CAMADA, DEVERÁ POSSUIR CONECTOR PARA MEDIÇÃO DE ATERRAMENTO CONFORME DETALHE
	ACIONADOR MANUAL DE INCÊNDIO TIPO ENDEREÇÁVEL COM SIRENE ACOPLADA E BARREIRA FÍSICA PLÁSTICA PARA EVITAR ESTILHACAMENTO E ACIONAMENTO INDEVIDO, INSTALADA A H=1,30M DO PISO CONFORME NBR 17420
	CAPTOR AEREO, TIPO TERMINAL AEREO EM BARRA DE ALUMÍNIO OU HASTE COBREADA, COM CONECTOR PARA INTERLIGAR A MALHA CAPTORA E BASE PARA FIXAÇÃO
	CAPTOR AEREO, TIPO TERMINAL AEREO EM BARRA DE ALUMÍNIO OU HASTE COBREADA, COM CONECTOR PARA INTERLIGAR A MALHA CAPTORA E BASE PARA FIXAÇÃO, COM ILUMINAÇÃO DE TOPO COM FOTO CÉLULA INCORPORADA AO SISTEMA

CENTRO ADMINISTRATIVO DO PARTEC - CAMPUS DIAMANTINA

RODOVIA MG 367, KM 583, Nº 5000 - ALTO DA JACUBA - DIAMANTINA/MG

PROPRIETÁRIO UNIVERSIDADE FEDERAL DOS VALES DO JEQUITINHONHA E MUCURI CNPJ: 16.988.315/0001-57	RESPONSÁVEL TÉCNICO Eng Antonio Narloch Neto CREA-SC 026018-2 (ASSINATURA DO RESPONSÁVEL TÉCNICO)
PROJETO ELÉTRICO PREVENTIVO	DESENHO Equipe IOCH
REFERÊNCIAS DIST. MALHA CAPTORA DA COBERTURA DO SISTEMA SPCDA, DETALHES GERAIS	PROJETO Nº 037-11 DATA 27/06/2011 FOLHA EI-03
SIMBOLOGIA	ESCALA INDICADA Nº DE FOLHAS 12