




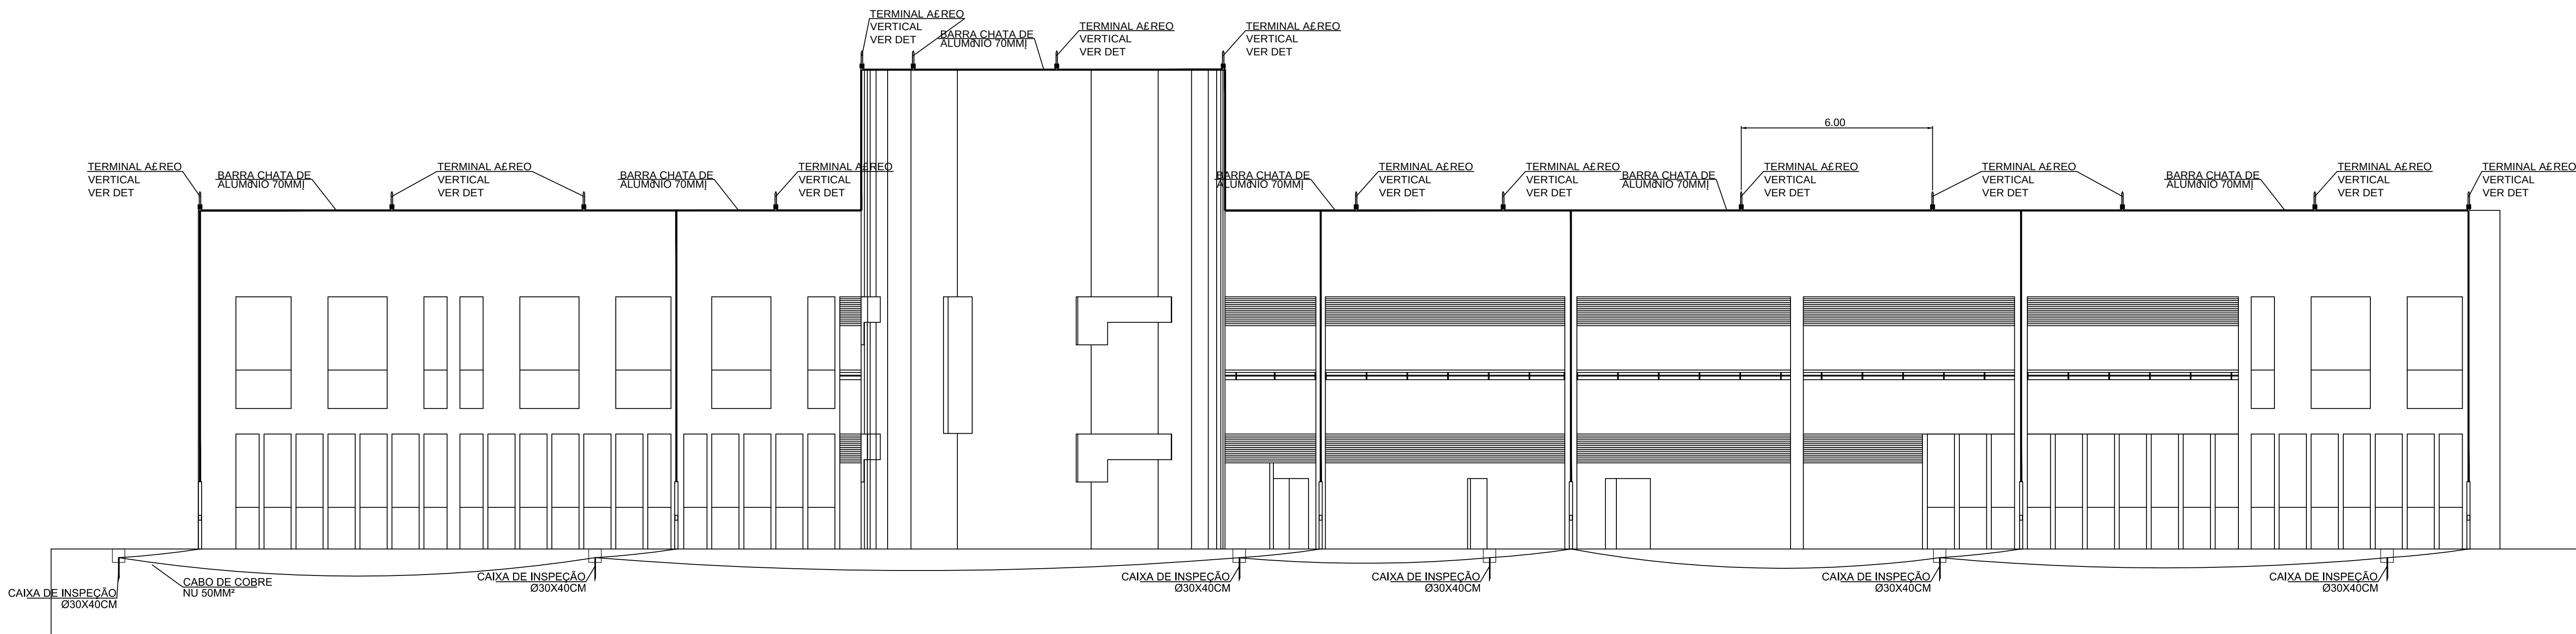

1 DISTRIBUIÇÃO VERTICAL SISTEMA DE SPCDA
ESCALA 1:75

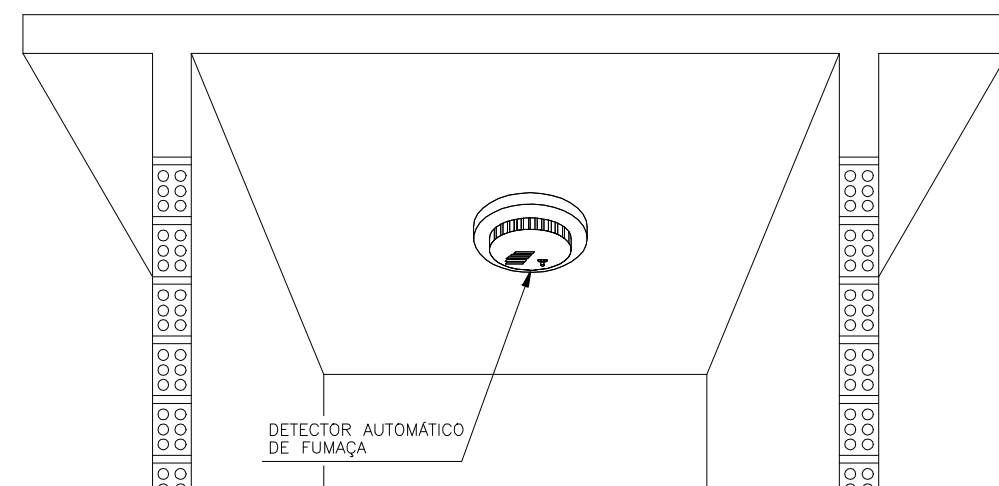


2 DETALHE DO DETECTOR
SEM ESCALA

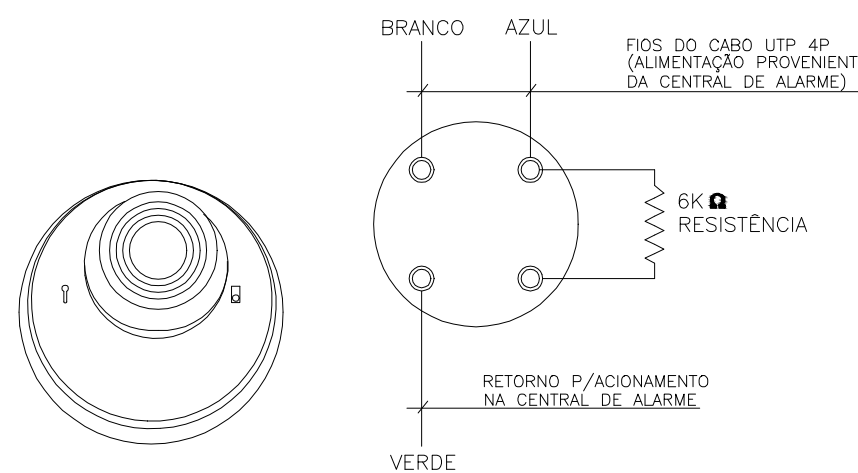

3 DETALHE DO DETECTOR
ÓPTICO DE FUMAÇA
SEM ESCALA


DETECTORES AUTOMÁTICOS
->ACIONAM AUTOMATICAMENTE A CENTRAL DE ALARME DE INCÊNDIO
->PELA PRESENÇA DE FUMAÇA (SENSORES DE FUMAÇA)

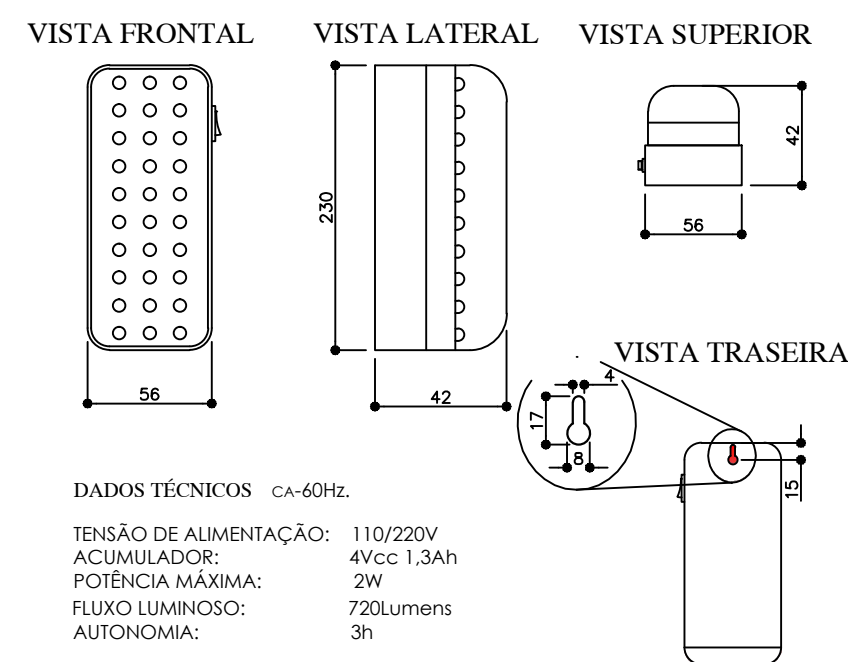

DADOS TÉCNICOS CA-60Hz
TENSÃO DE ALIMENTAÇÃO: 110/220V
ACUMULADOR: 4Vcc 1,3Ah
POTÊNCIA MÁXIMA: 2W
FLUXO LUMINOSO: 720lumens
AUTONOMIA: 3h


- NOTAS
- 1- ACENDIMENTO AUTOMÁTICO NA FALTA DE ENERGIA ELÉTRICA
 - 2- BATERIA GEL DE 4Vcc-1,3Ah, FORNECENDO AUTONOMIA DE 3 HORAS
 - 3- CIRCUITO DE PROTEÇÃO DE DESCARGA EXCESSIVA DA BATERIA
 - 4- INTERRUPTOR GERAL QUE DESATIVA CARREGADOR E LÂMPADA PARA EVITAR USO DESNECESSÁRIO
 - 5- SINALIZAÇÃO DA FUNÇÃO "LIGADO", ATRAVÉS DE LED'S NO PAINEL FRONTAL, DE FÁCIL LEITURA
 - 6- CORPO EM POLIESTIRENO NA COR BRANCA
 - 7- COTAS EM MILÍMETROS

4 DETALHE LUMINÁRIA COMPACTA COM LEDS
SEM ESCALA

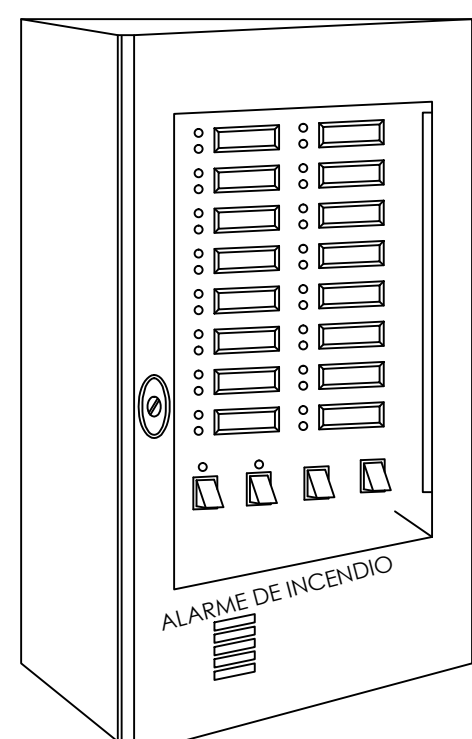


CENTRAIS ELETRÔNICAS PARA LIGAÇÕES DE DETECTORES AUTOMÁTICOS ACIONADORES MANUAIS E OU SINALIZADORES. A CENTRAL POSSUI UM MÍNIMO DE 2 LINHAS, SENDO POSSÍVEL A AMPLIAÇÃO, HAVENDO CAPACIDADE DE INSTALAÇÃO DE ATÉ 20 PONTOS POR LINHA DE DETECTORES E OU ACIONADORES.


5 DETALHE CENTRAL DE ALARME
SEM ESCALA

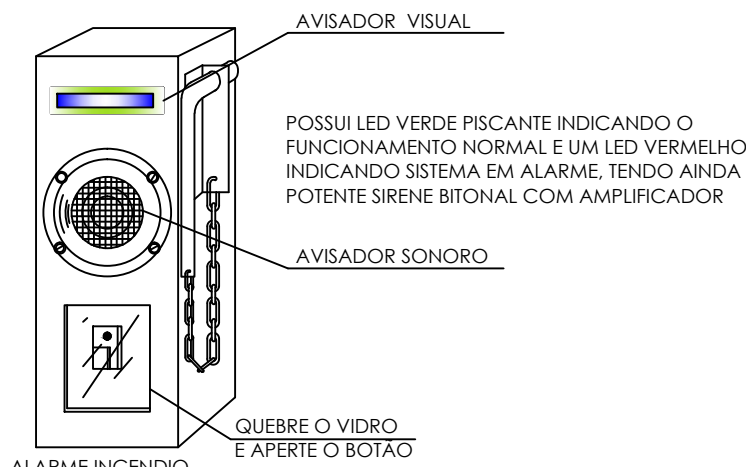

6 DETALHE ACIONADOR DE ALARME
TIPO QUEBRA VIDRO COM SIRENE
SEM ESCALA

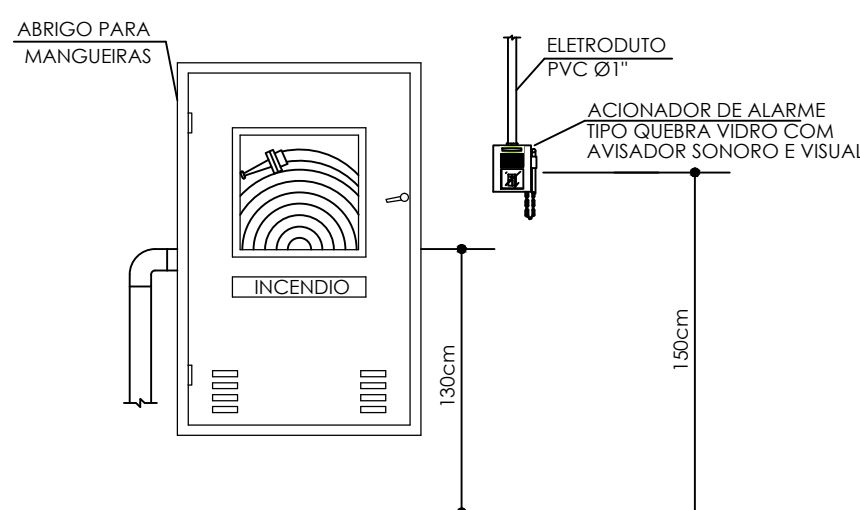

7 DETALHE ACIONADOR ALARME
S/ ESCALA

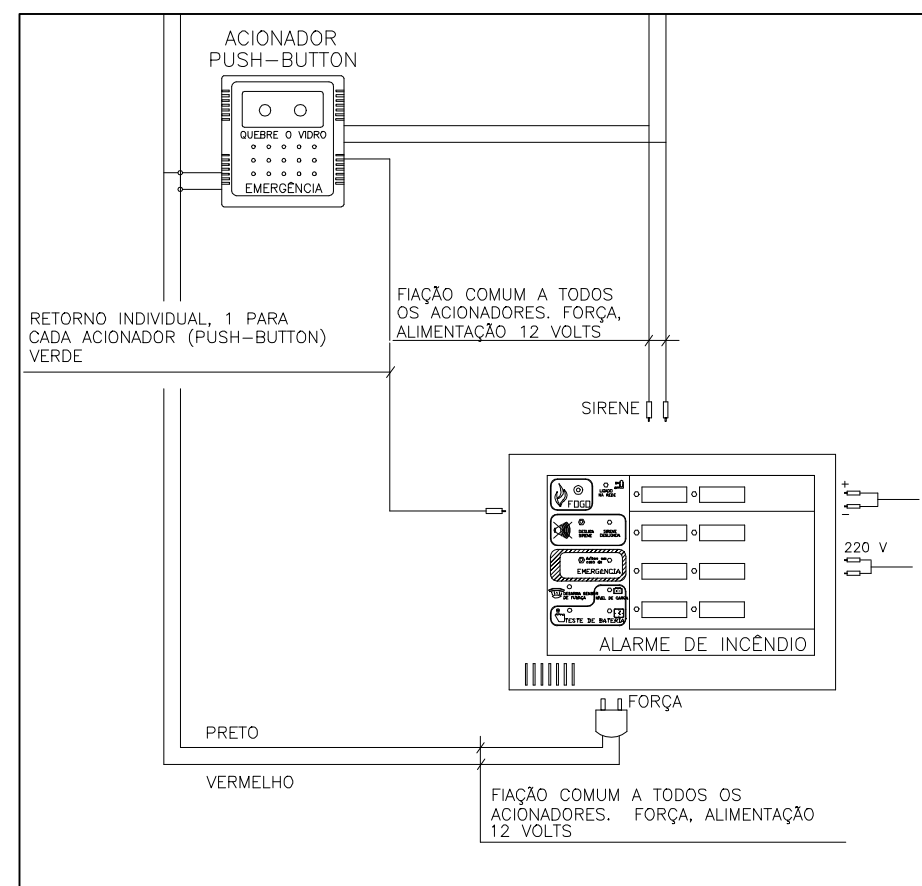

8 DETALHE LIGAÇÃO ACIONADORES
S/ ESCALA

SIMBOLOGIA PREVENTIVO

SÍMBOLO	DESCRIÇÃO
	CONDUTORES: SINALIZAÇÃO ENDEREÇÁVEIS LAÇO E SIRENE RESPECTIVAMENTE
	ELETRODUTO DE FERRO GALVANIZADO A FOGO, DE SOBREPOR 03/4" OU INDICADO
	CABO DE COBRE Nº #50MM² EMBUTIDO NO PISO A 60CM DO SOLO, COBRE A 98%
	CONDUTORES DE ALUMÍNIO COM TAMPA CEGA ROSQUEÁVEL 03/4" OU INDICADO, TIPO LR, C, LL, X e T RESPECTIVAMENTE
	INDICAÇÃO DE ELETRODUTO QUE DESCE 03/4" OU INDICADO
	INDICAÇÃO DE ELETRODUTO QUE SOBE 03/4" OU INDICADO
	BLOCO AUTÔNOMO DE ILUMINAÇÃO DE EMERGÊNCIA COM LEDS E AUTONOMIA DE 3 HORAS ININTERRUPTAS CONFORME DETALHE
	INDICAÇÃO DE PRUMADA DE BARRA DE AÇO 05/8" (VERGALHÃO) EMBUTIDA NO PILAR RE-BAR PARA INTERLIGAR A MALHA CAPTORA E MALHA DE ATERRAMENTO
	CAIXA DE INSPEÇÃO EM CONCRETO 030X40CM, COM TAMPA DE FERRO COM ALÇA, HASTE DE ATERRAMENTO 05/8"x2,44M COBREDA ALTA CAMADA, DEVERÁ POSSUIR CONECTOR PARA MEDIÇÃO DE ATERRAMENTO CONFORME DETALHE
	ACIONADOR MANUAL DE INCÊNDIO TIPO ENDEREÇÁVEL COM SIRENE ACOPLADA E BARREIRA FÍSICA PLÁSTICA PARA EVITAR ESTILHAÇÃO E ACIONAMENTO INDEVIDO, INSTALADA A H=1,30M DO PISOCONFORME NBR 17420
	CAPTOR AEREO, TIPO TERMINAL AEREO EM BARRA DE ALUMÍNIO OU HASTE COBREDA, COM CONECTOR PARA INTERLIGAR A MALHA CAPTORA E BASE PARA FIXAÇÃO
	CAPTOR AEREO, TIPO TERMINAL AEREO EM BARRA DE ALUMÍNIO OU HASTE COBREDA, COM CONECTOR PARA INTERLIGAR A MALHA CAPTORA E BASE PARA FIXAÇÃO, COM ILUMINAÇÃO DE TOPO COM FOTO CELULA INCORPORADA AO SISTEMA

CENTRO ADMINISTRATIVO DO PARTEC - CAMPUS DIAMANTINA

RODOVIA MG 367, KM 583, Nº 5000 - ALTO DA JACUBA - DIAMANTINA/MG

PROPRIETÁRIO UNIVERSIDADE FEDERAL DOS VALES DO JEQUITINHONHA E MUCURI CNPJ: 16.988.315/0001-57	RESPONSÁVEL TÉCNICO Eng Antonio Narloch Neto CREA-SC 026018-2 (ASSINATURA DO RESPONSÁVEL TÉCNICO)
PROJETO ELÉTRICO PREVENTIVO	DESENHO Equipe IOCH
REFERÊNCIAS PRUMADA VERTICAL DO SPCDA, DET. ACIONADORES, DETALHE DETECTOR DE FUMAÇA, DETALHES GERAIS E SIMBOLOGIA	PROJETO Nº 037-11 ESCALA INDICADA
	DATA 27/06/2011 Nº DE FOLHAS 12
	FOLHA EI-04