



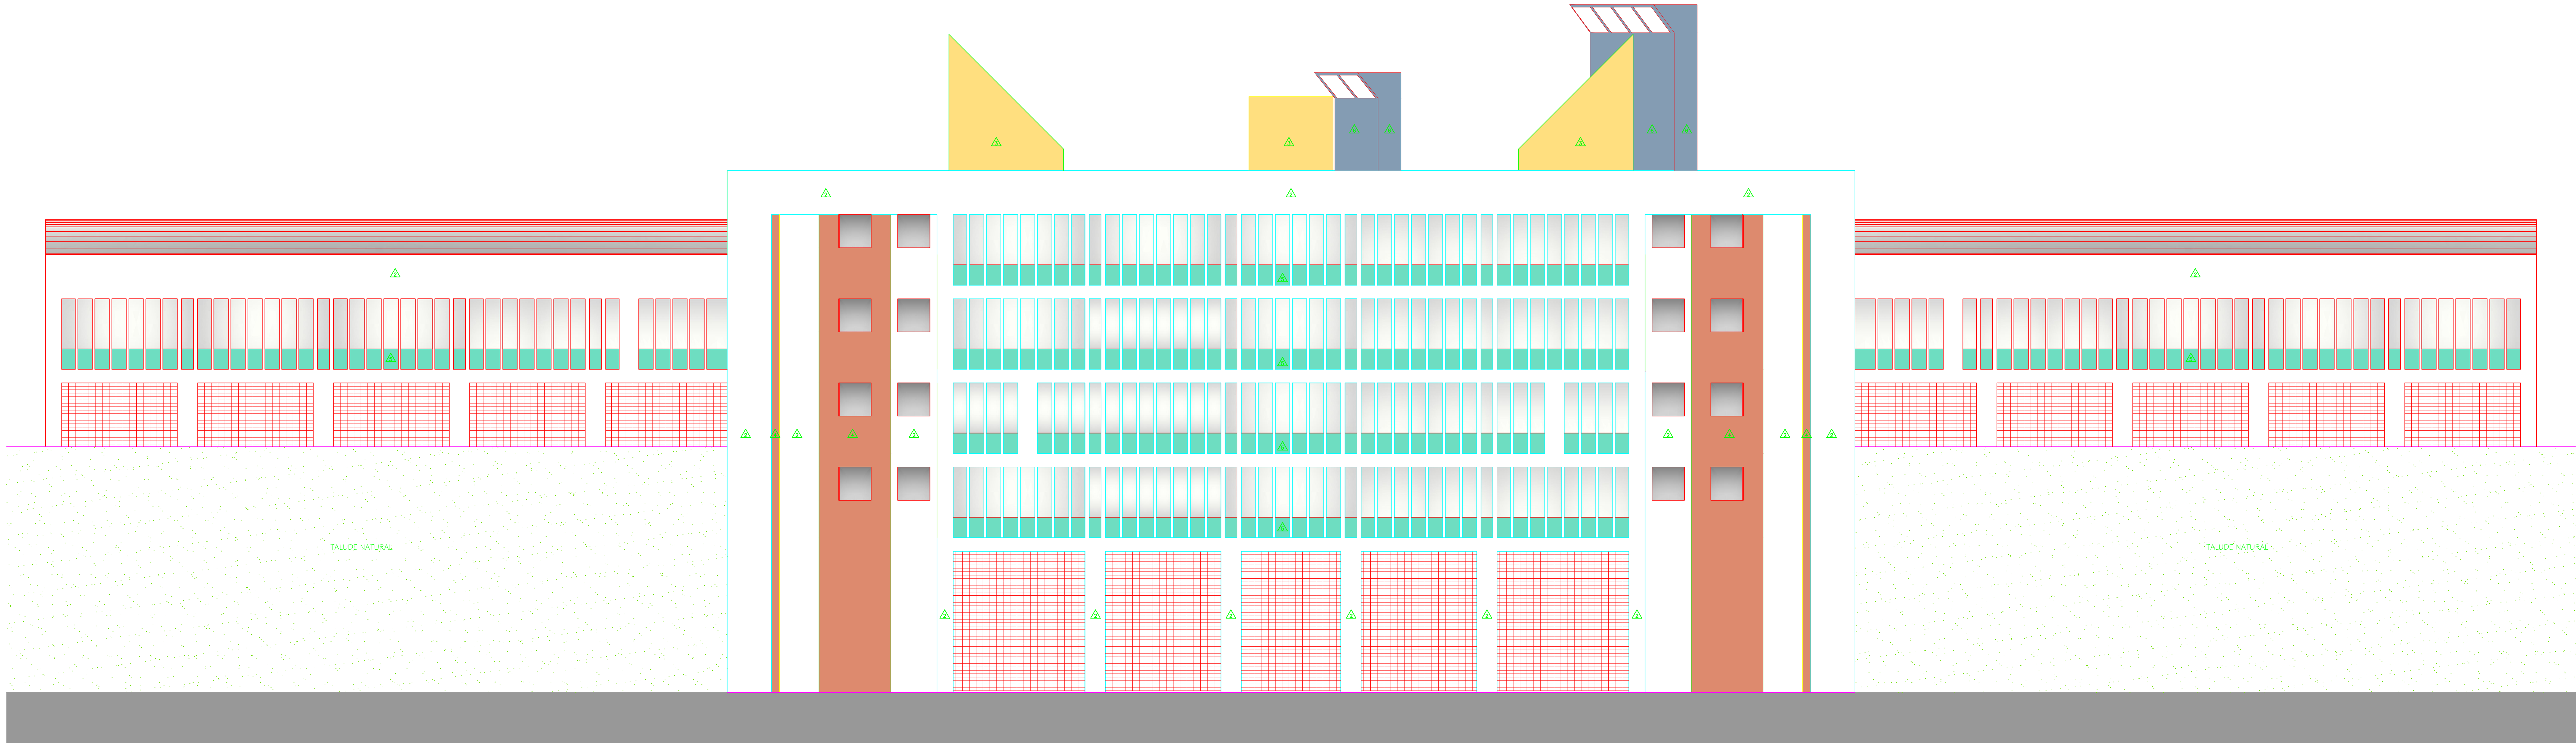

FACHADA LESTE

ESC: 1:1120

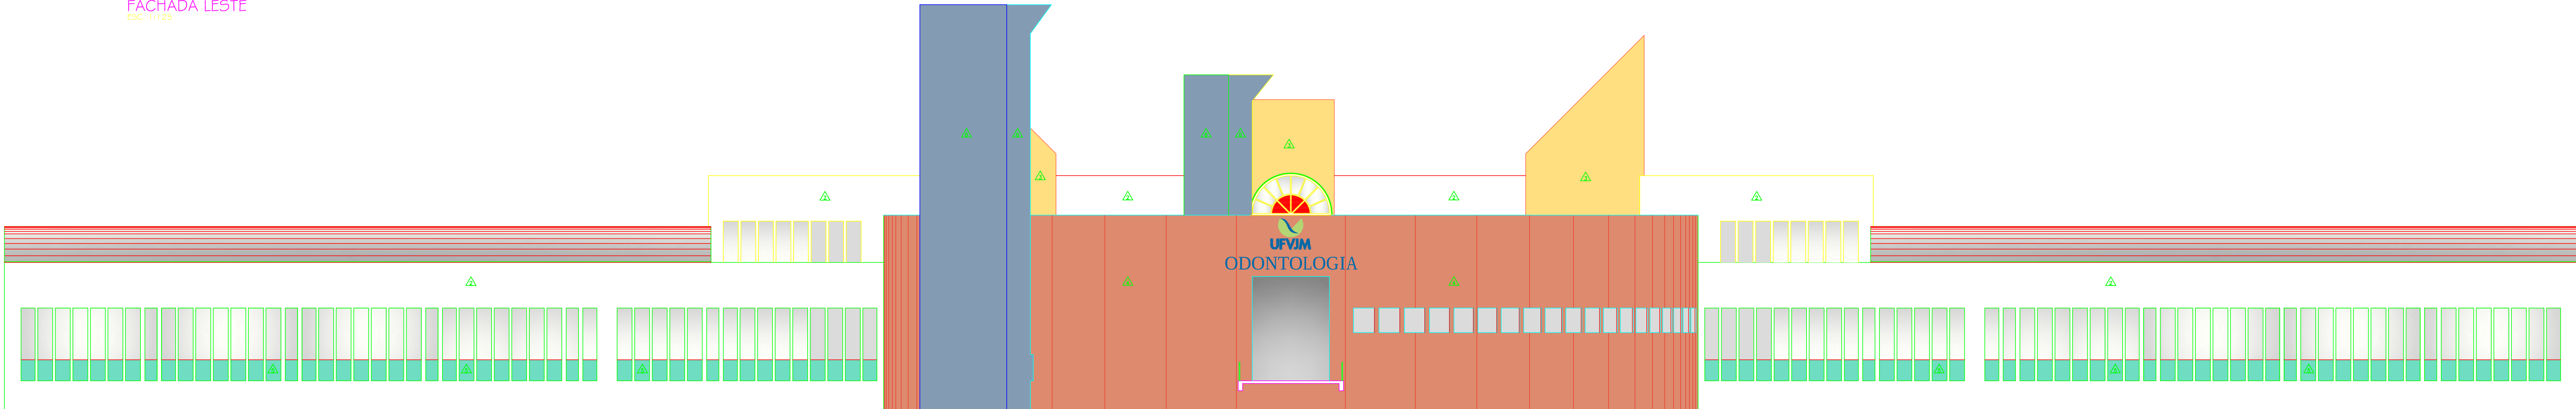

FACHADA OESTE

ESC: 1:1120

TABELA GERAL REVESTIMENTOS	
△	PINTURA TINTA ACRILICA POSCA COR: AREIA
△	PINTURA TINTA ACRILICA POSCA COR: BRANCO NEVE
△	PINTURA TINTA ACRILICA POSCA COR: CROMO
△	PINTURA TINTA ACRILICA POSCA COR: TERRACOTA SUAVE
△	PINTURA TINTA ACRILICA POSCA COR: VERDE JADE
△	PINTURA TINTA ACRILICA POSCA COR: AZUL IMPERIAL
△	BARRAO CERAMICO 1H - 60xH CERAMICA 30x60cm REF.: QUARE LEMMA DETON WHITE 30x60cm COR: BRANCO
△	PILETE 5xH ARDOZA POLIDA ACABAMENTO ABALUADO
△	ACIMA PINTURA TINTA LATEX COR: PÊSSEGO (L.S. FEM.)
△	COR: VERDE AMORA (L.S. MASC.)

OD	23.04.2010	DETALHAMENTO	
NO	DATA	RESPONSÁVEL	
		DESCRIÇÃO DA REVISÃO	
FASE:			
PROJETO ARQUITETÔNICO EXECUTIVO			
OBSERVAÇÕES			
CONFERIR MEDIDAS NA OBRA			
ODONTOLOGIA			
CAMPUS DIAMANTINA			
RODOVIA MG 367, KM 583, Nº 5000 - ALTO DA JACUBA - DIAMANTINA/MG			
PROPRIETÁRIO: UNIVERSIDADE FEDERAL DOS VALES DO JEQUITINHONHA E MUCURI			
CNPJ: 16.888.315/0001-57			
TÍTULO			
FACHADAS LESTE E OESTE			
AUTOR PROJETO ARQUITETÔNICO / R:			
SEBASTIÃO DE OLIVEIRA LOPES			
CREA 66.437/D - MG			
DETALHAMENTO:			
TREC - TOMAZ RIGOTTO ENGENHARIA E CONSTRUÇÕES LTDA			
CASA 27, EDIO - MG			
VERSÃO	DATA	AUTOCAD	FOLHA
VERSÃO 3	23.04.2010		22/81
ARQUIVO: UFVJM_DTA_ODONTO_ARQEX_V03F20-22_R00			