

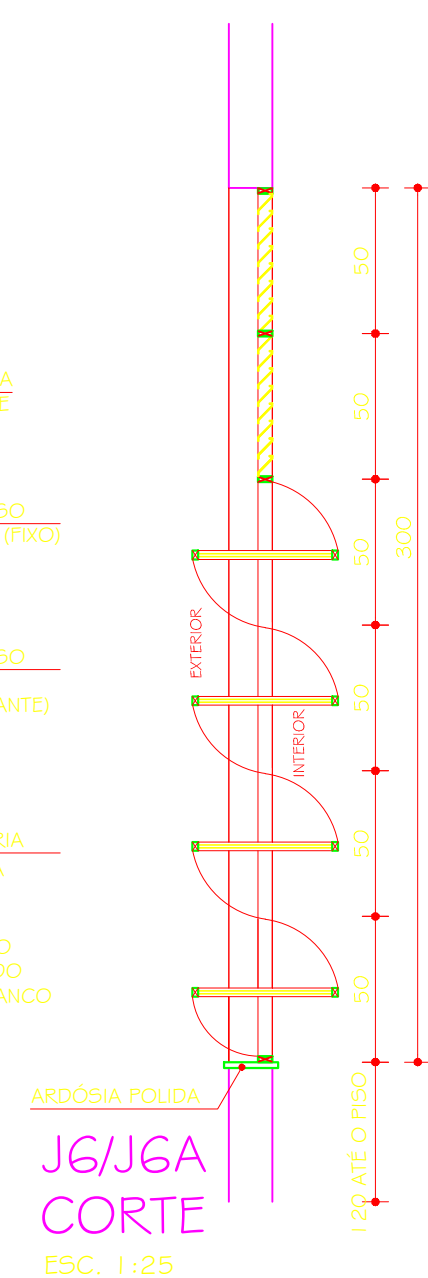
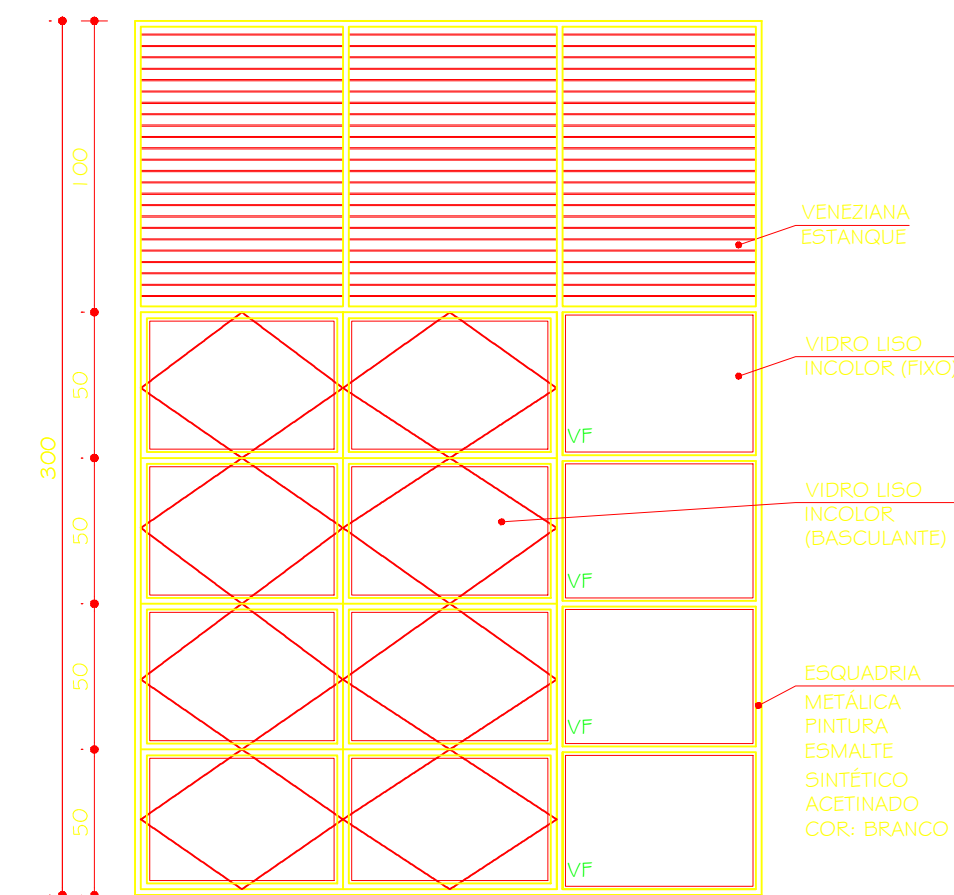
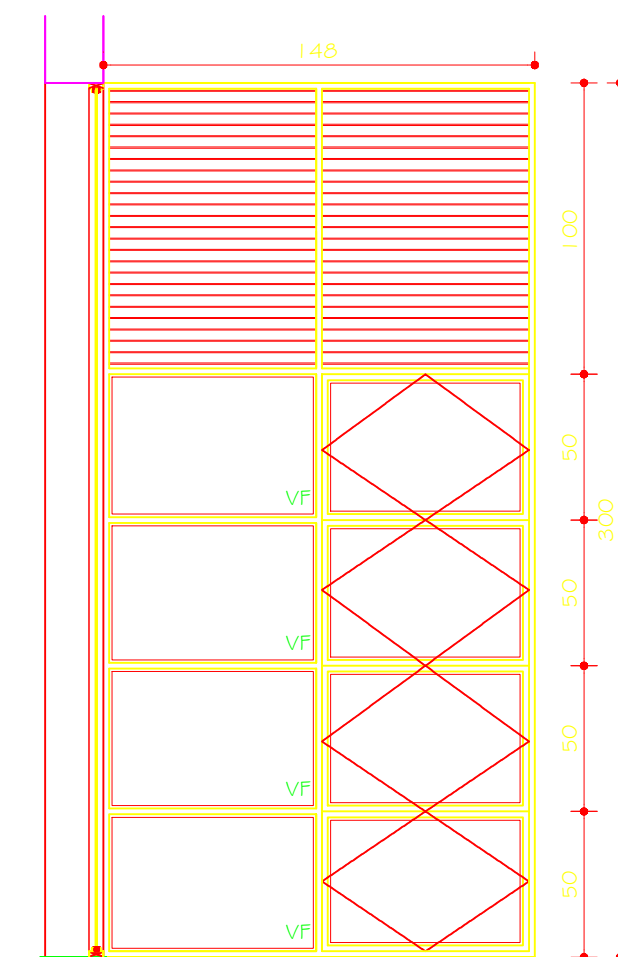
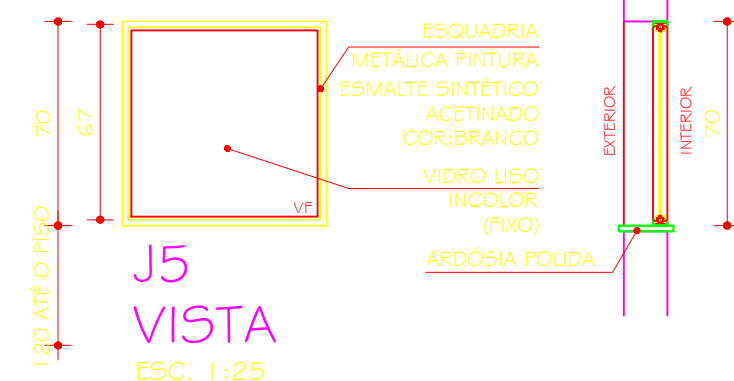
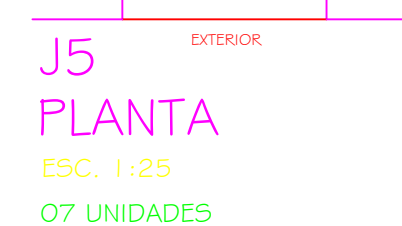
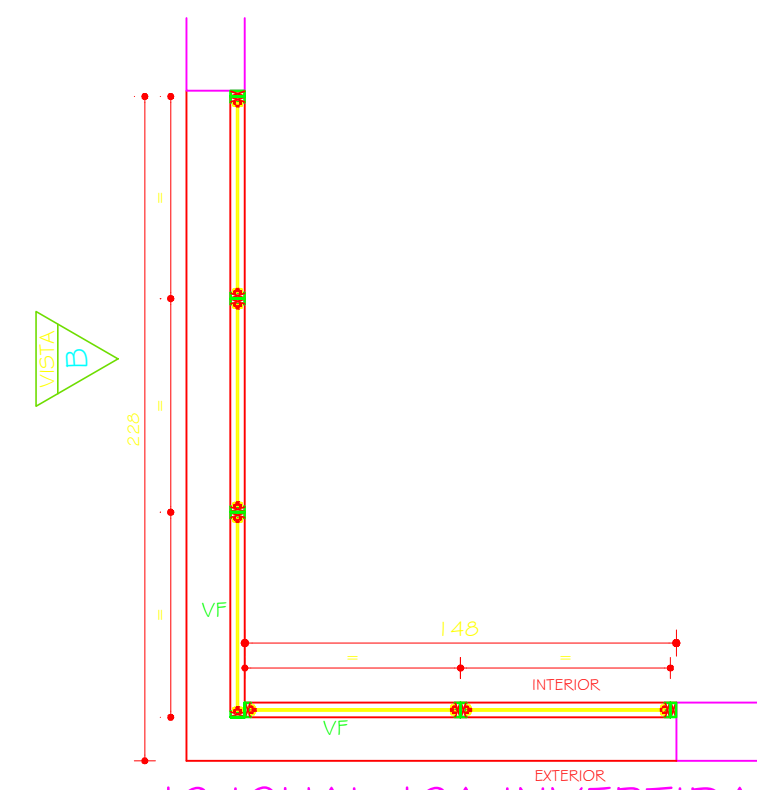
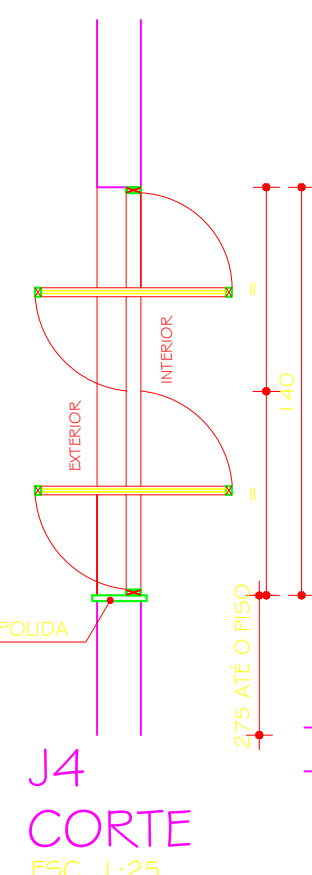
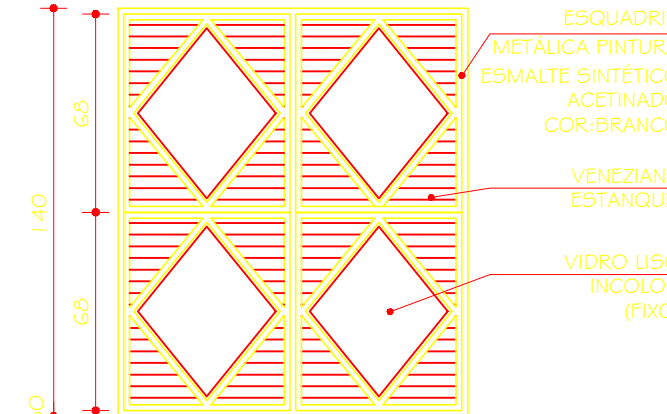
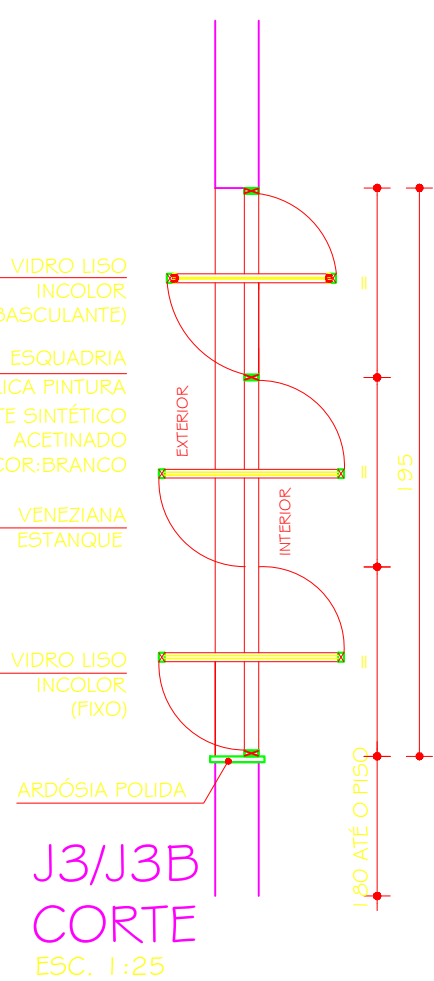
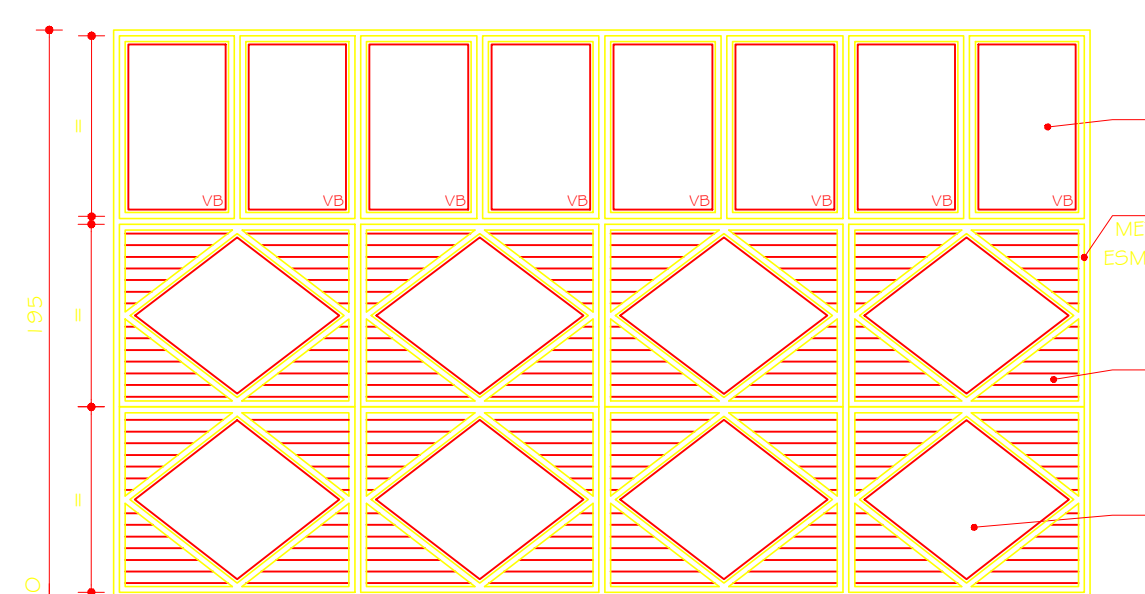




ESC. 1:25
08 UNIDADES

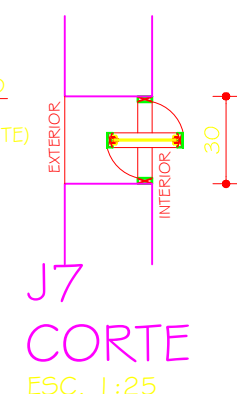









ESC. 1:25
221 UNIDADES

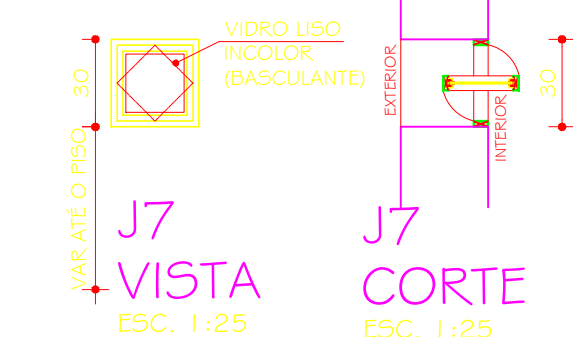

ESC. 1:25
24 UNIDAD

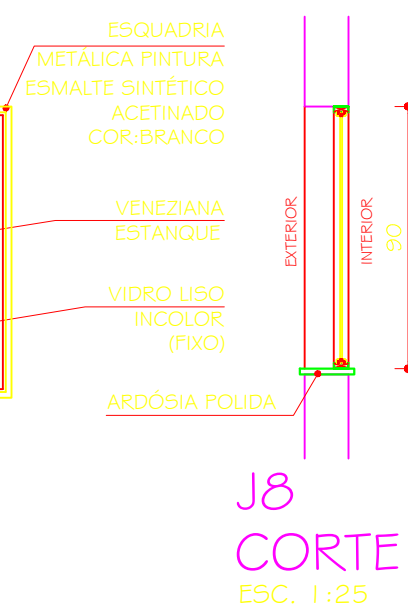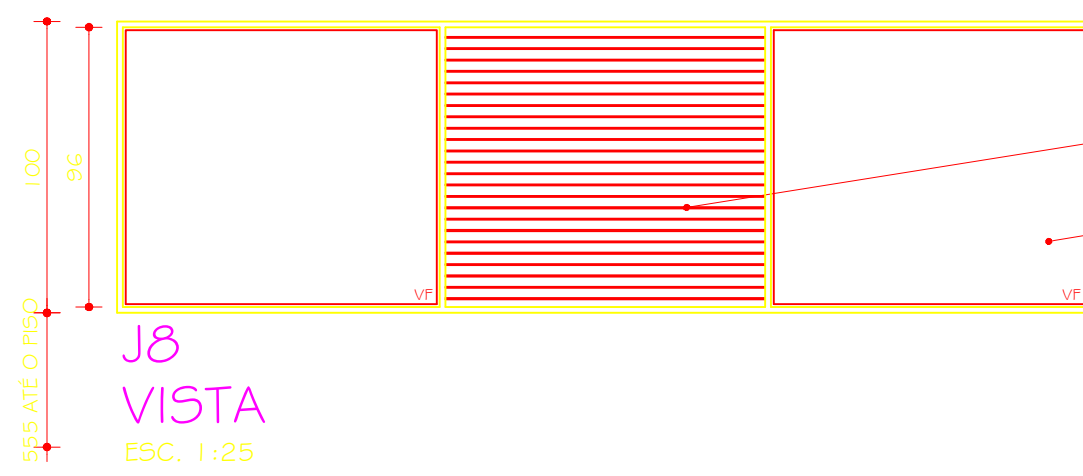

ESC. 1:25
270 UNIDADES

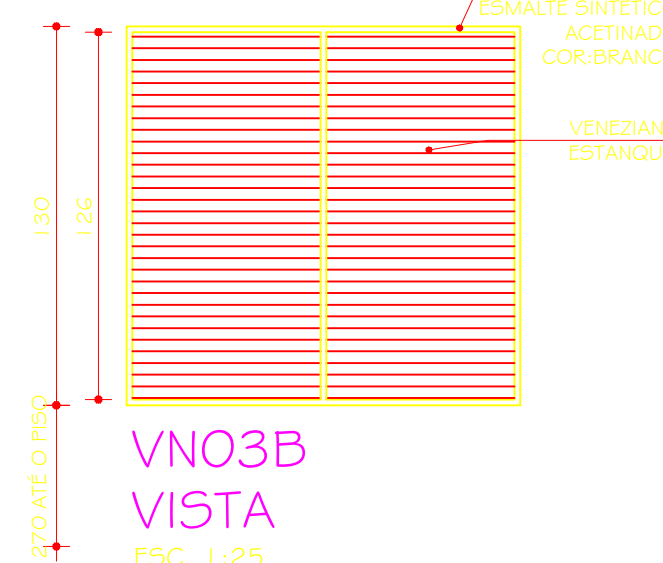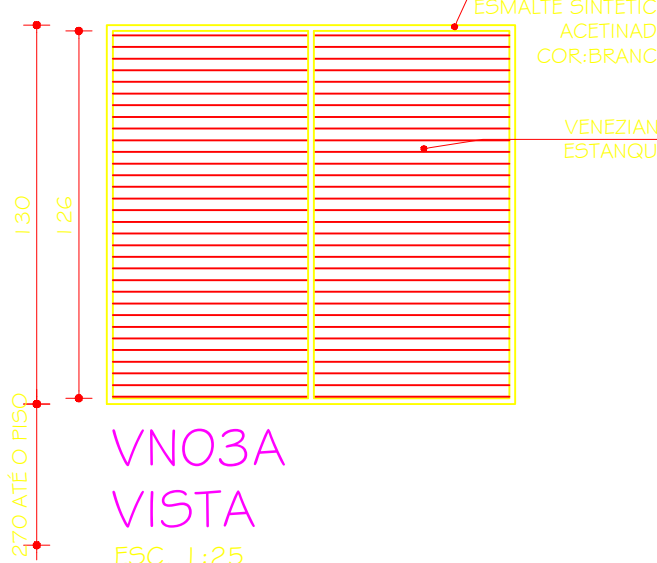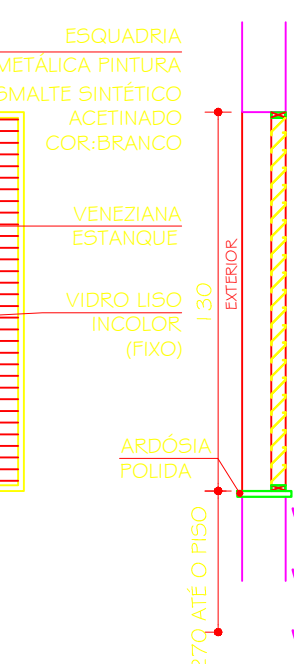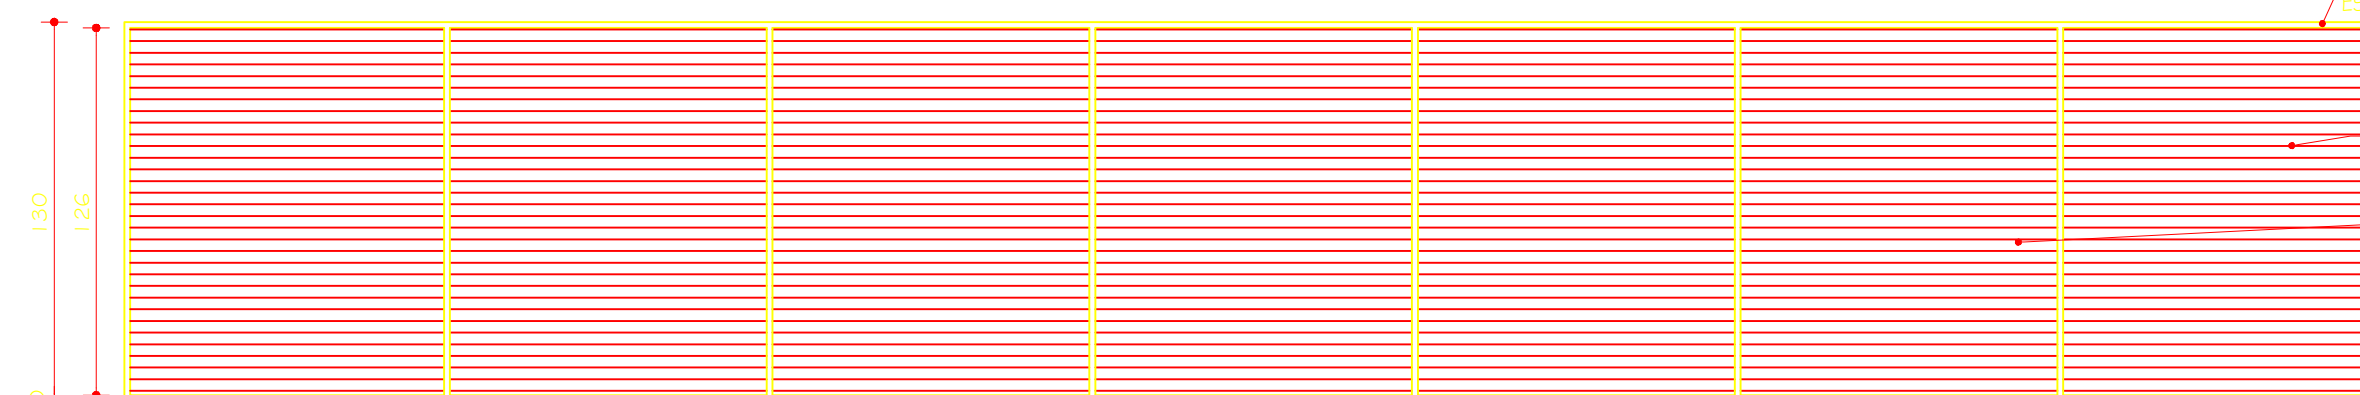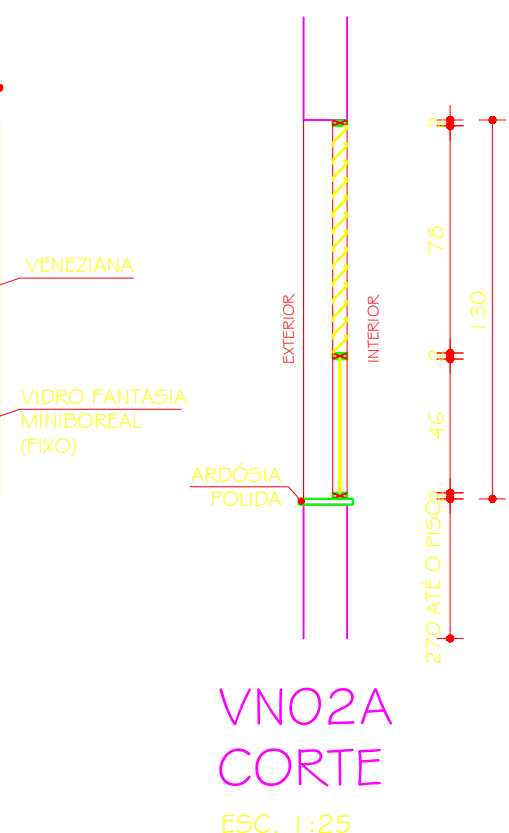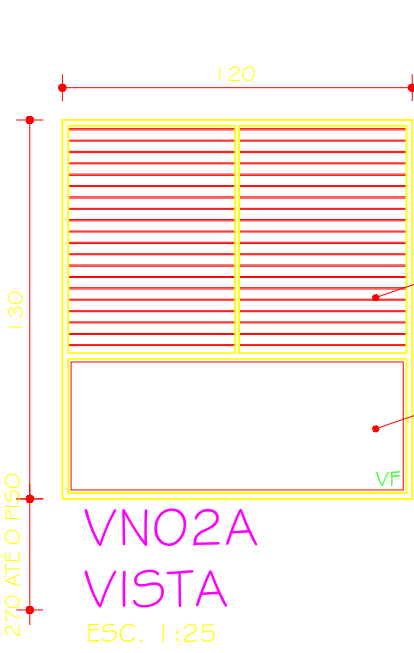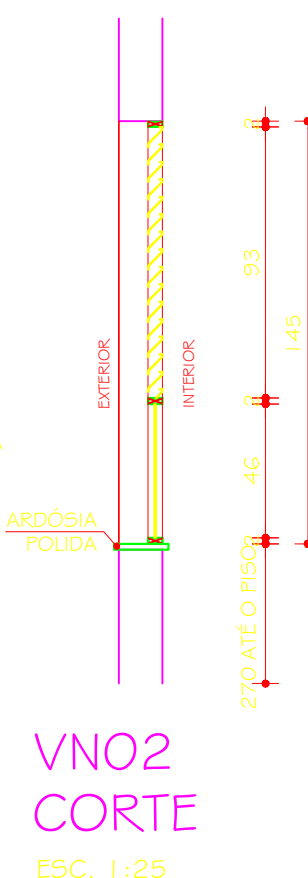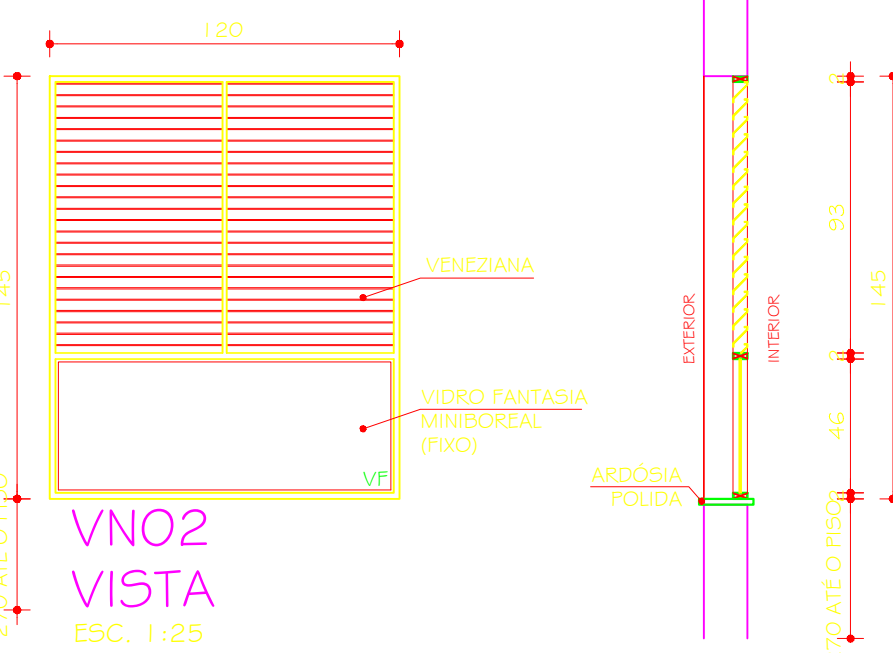

00:	23.04.2010		DETALHAMENTO		
Nº:	DATA	RESPONSÁVEL	DESCRIÇÃO DA REVISÃO:		
FASE:					
PROJETO ARQUITETÔNICO EXECUTIVO					
OBSERVAÇÕES					
CONFERIR MEDIDAS NA OBRA					
ODONTOLOGIA CAMPUS DIAMANTINA				 UFVJM	
RODOVIA MG 367, KM 583, Nº 5000 - ALTO DA JACUBA - DIAMANTINA/MG					
PROPRIETÁRIO:		UNIVERSIDADE FEDERAL DOS VALES DO JEQUITINHONHA E MUCURI		CNPJ	16.888.315/0001-57
TÍTULO					
J3B, J4, J5, J6, J7, J8, VNO2, VNO2A, VNO3, VNO3A E VNO3B.					
AUTOR: PROJETO ARQUITETÔNICO / RT:					
SEBASTIÃO DE OLIVEIRA LOPES CREA 66.437/D - MG					
DETALHAMENTO:					
TREC - TOMAZ RIGOTTO ENGENHARIA E CONSTRUÇÕES LTDA CREA 27.670 - MG					
VERSÃO: VER5AO 3	DATA: 23.04.2010	AUTOCAD:			FOLHA: 24/81
ARQUIVO: UFVJM_DTA_ODONTO_ARQEX_V03F23-25_R00					