




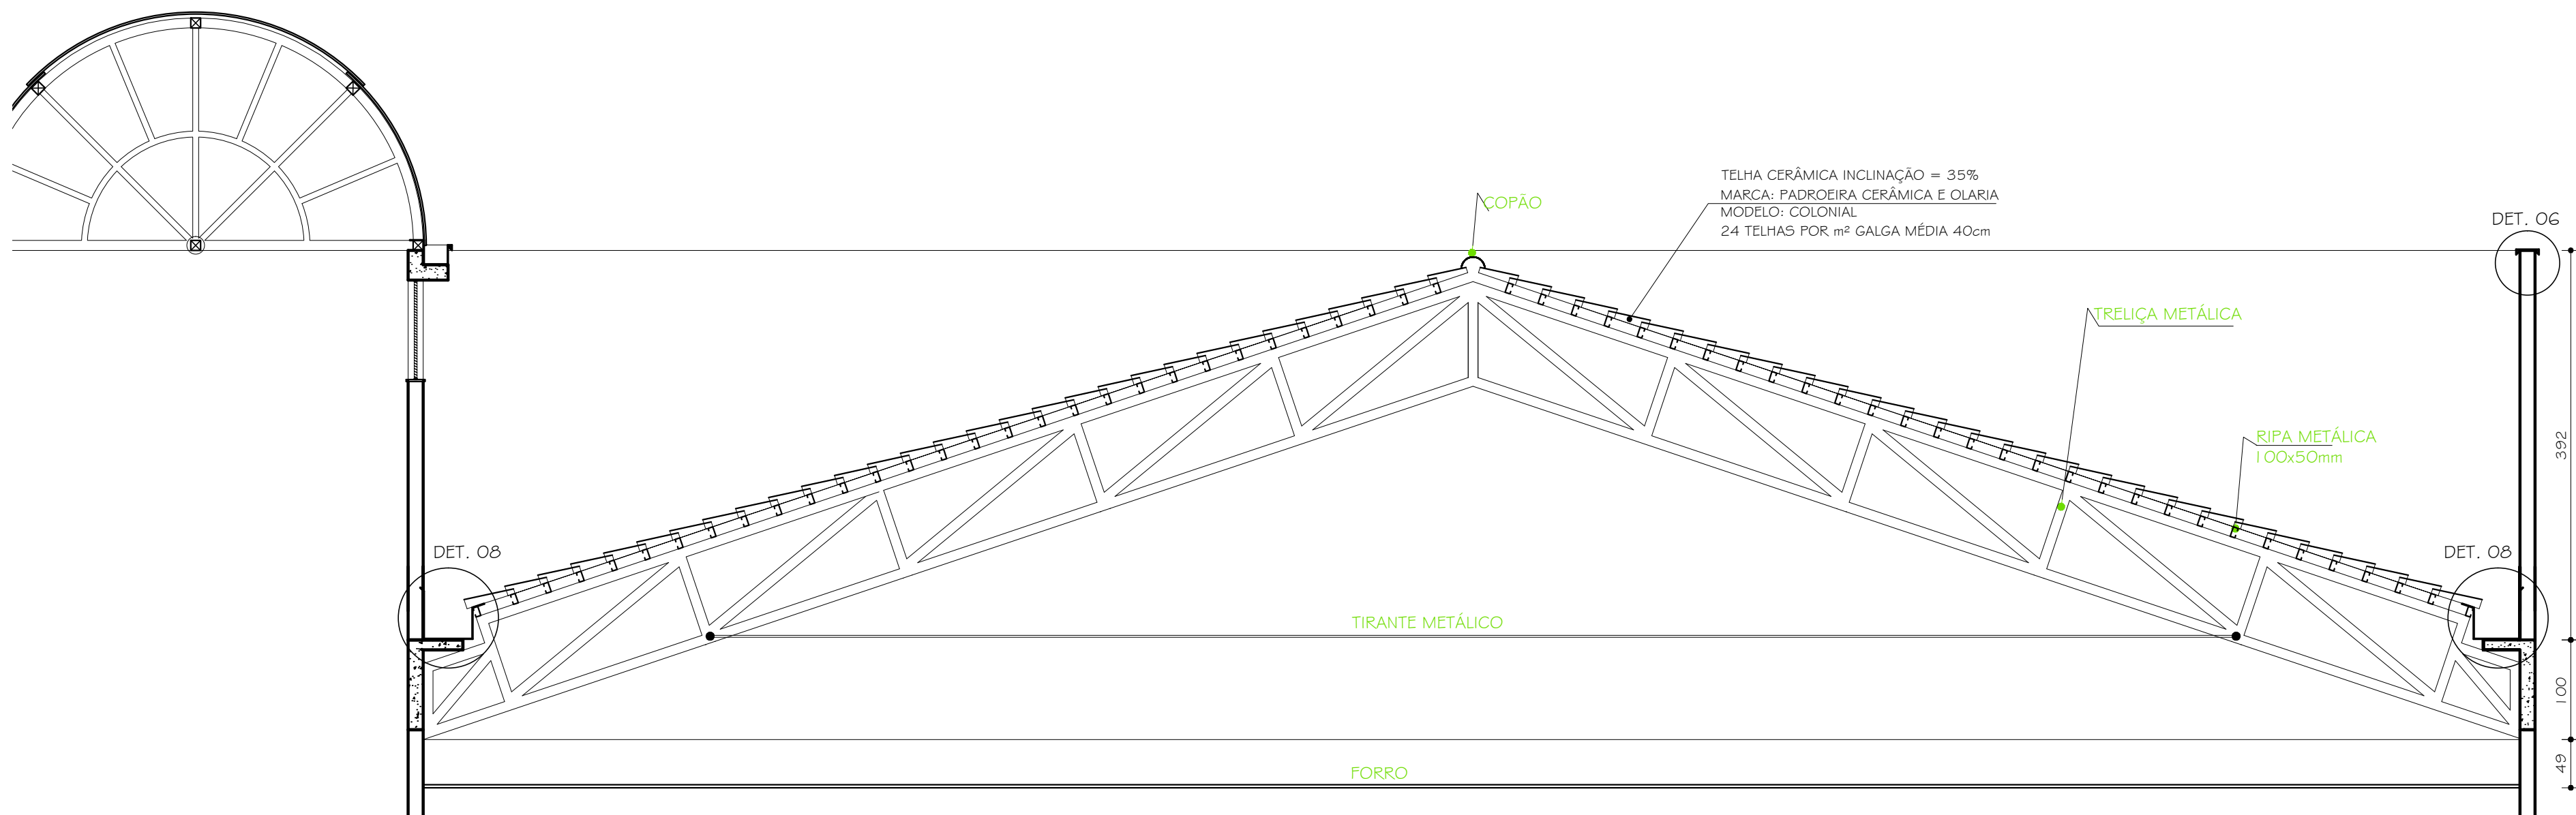


CORTE AA
ESC. 1:50

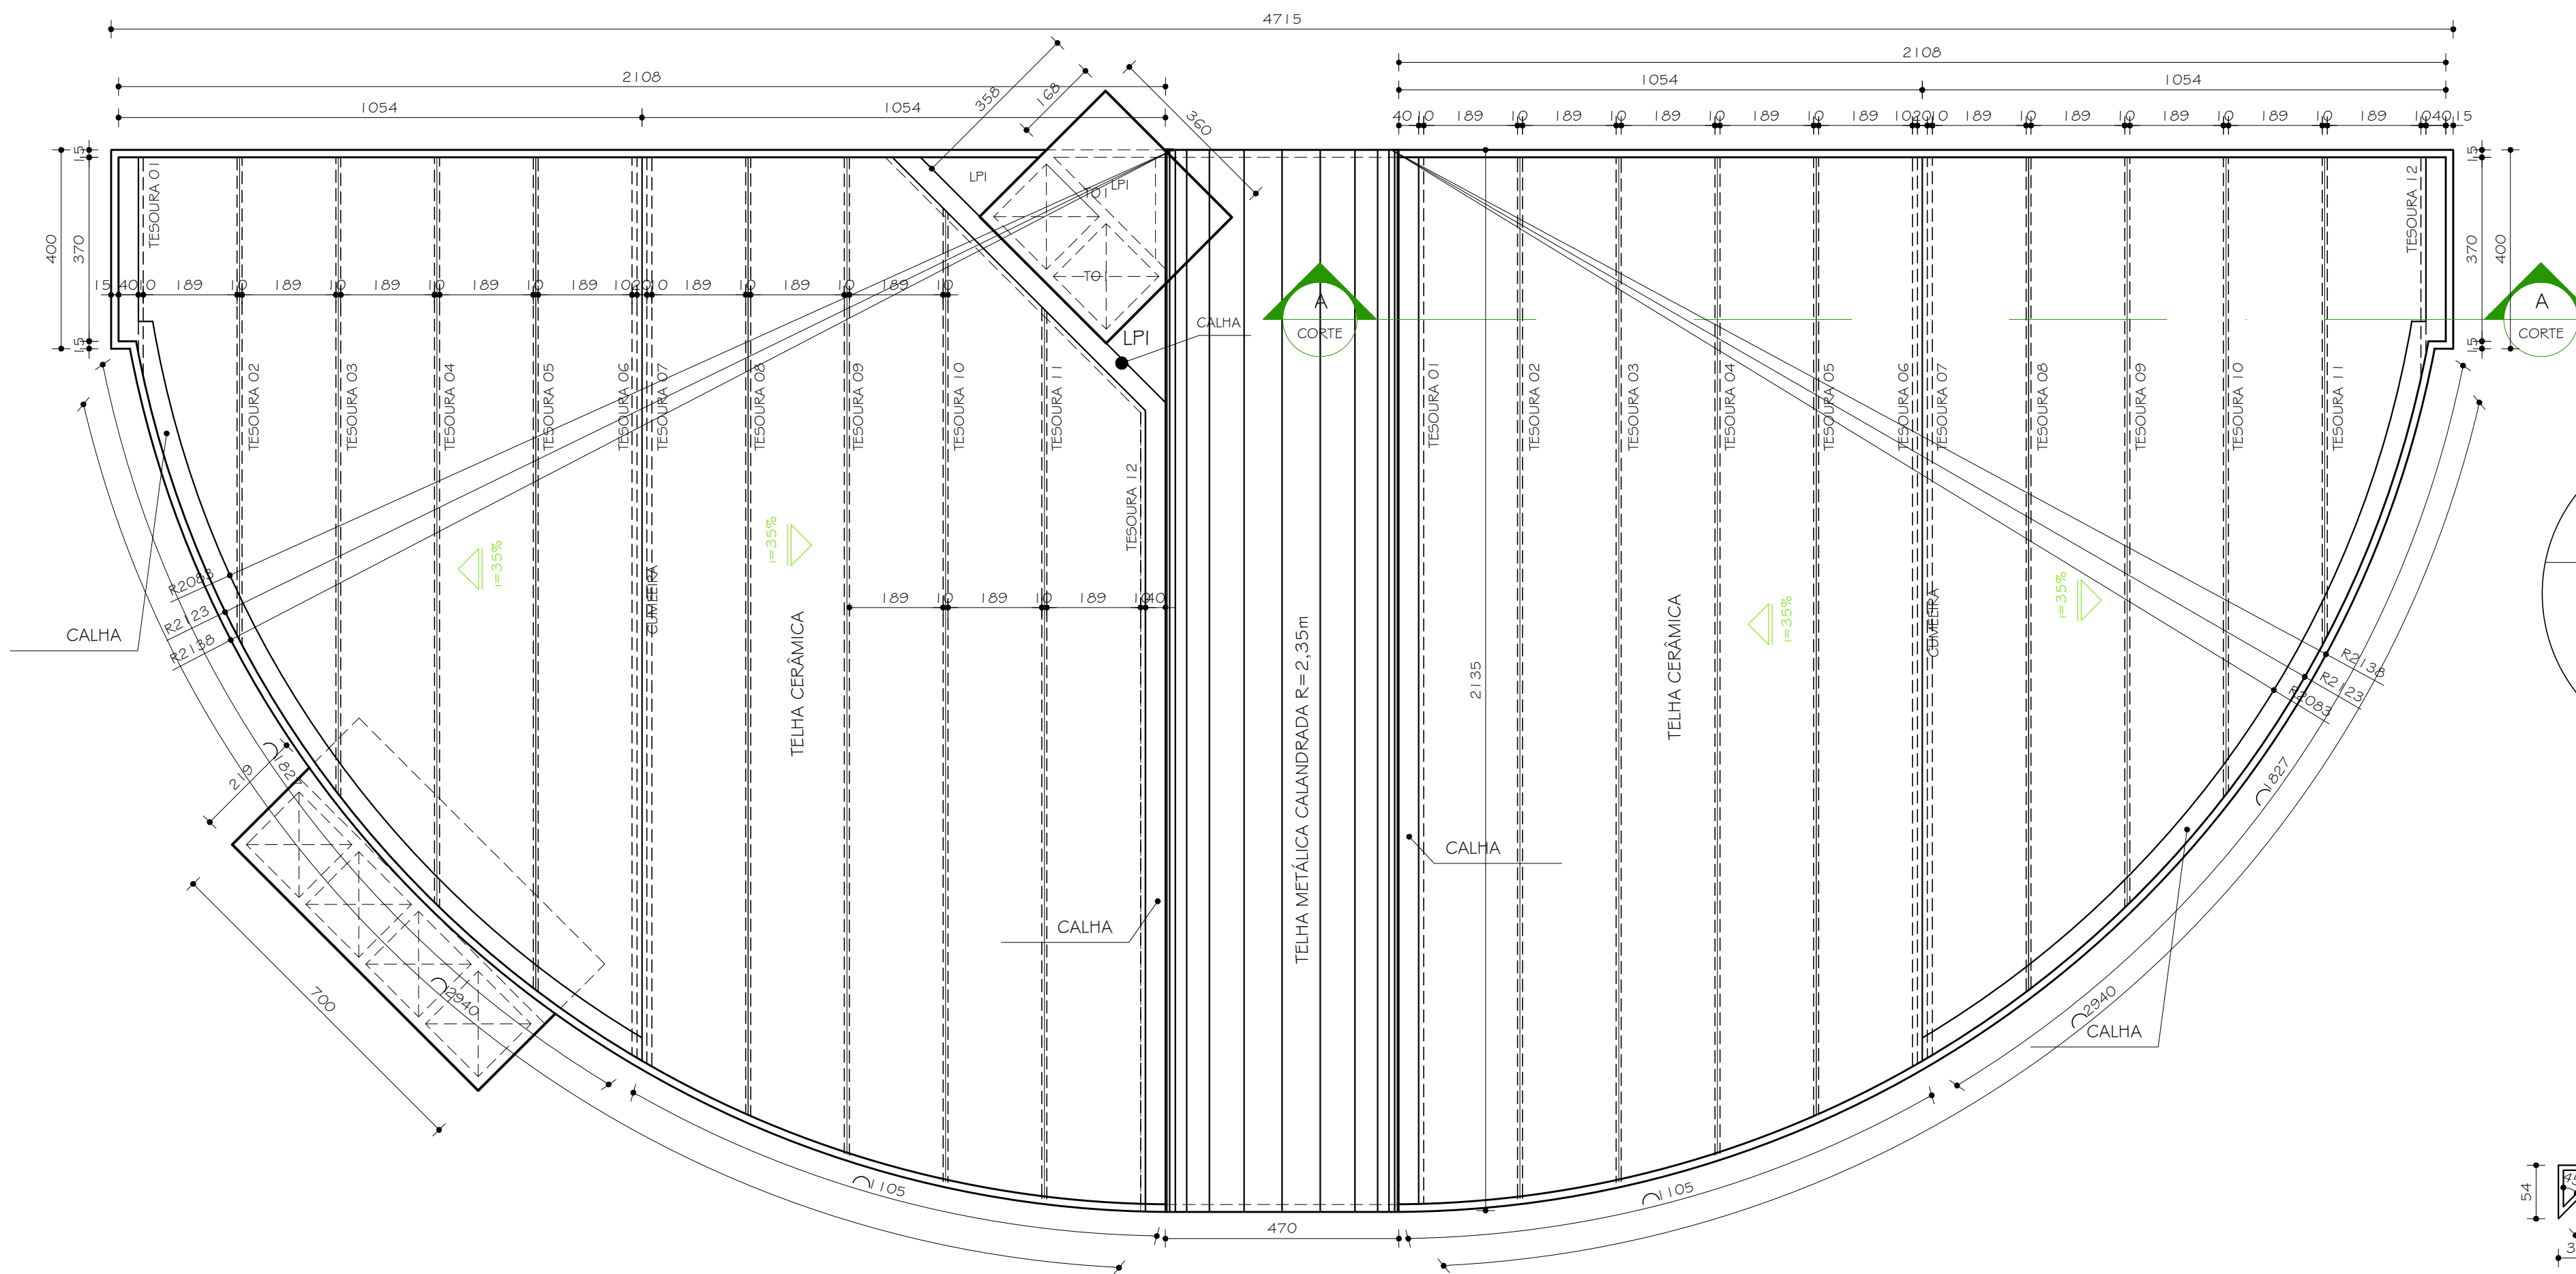


COBERTURA AUDITÓRIO / CONVIVÊNCIA
PLANTA
ESC. 1:100

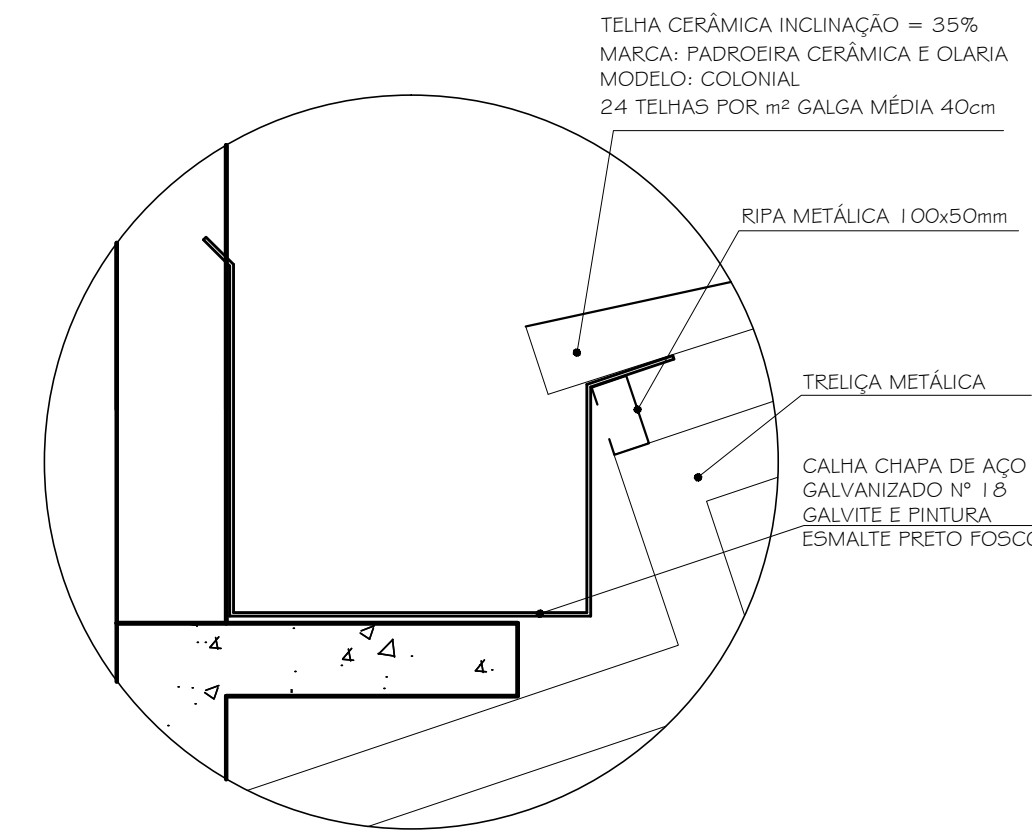


DETALHE 08
ESC. 1:10

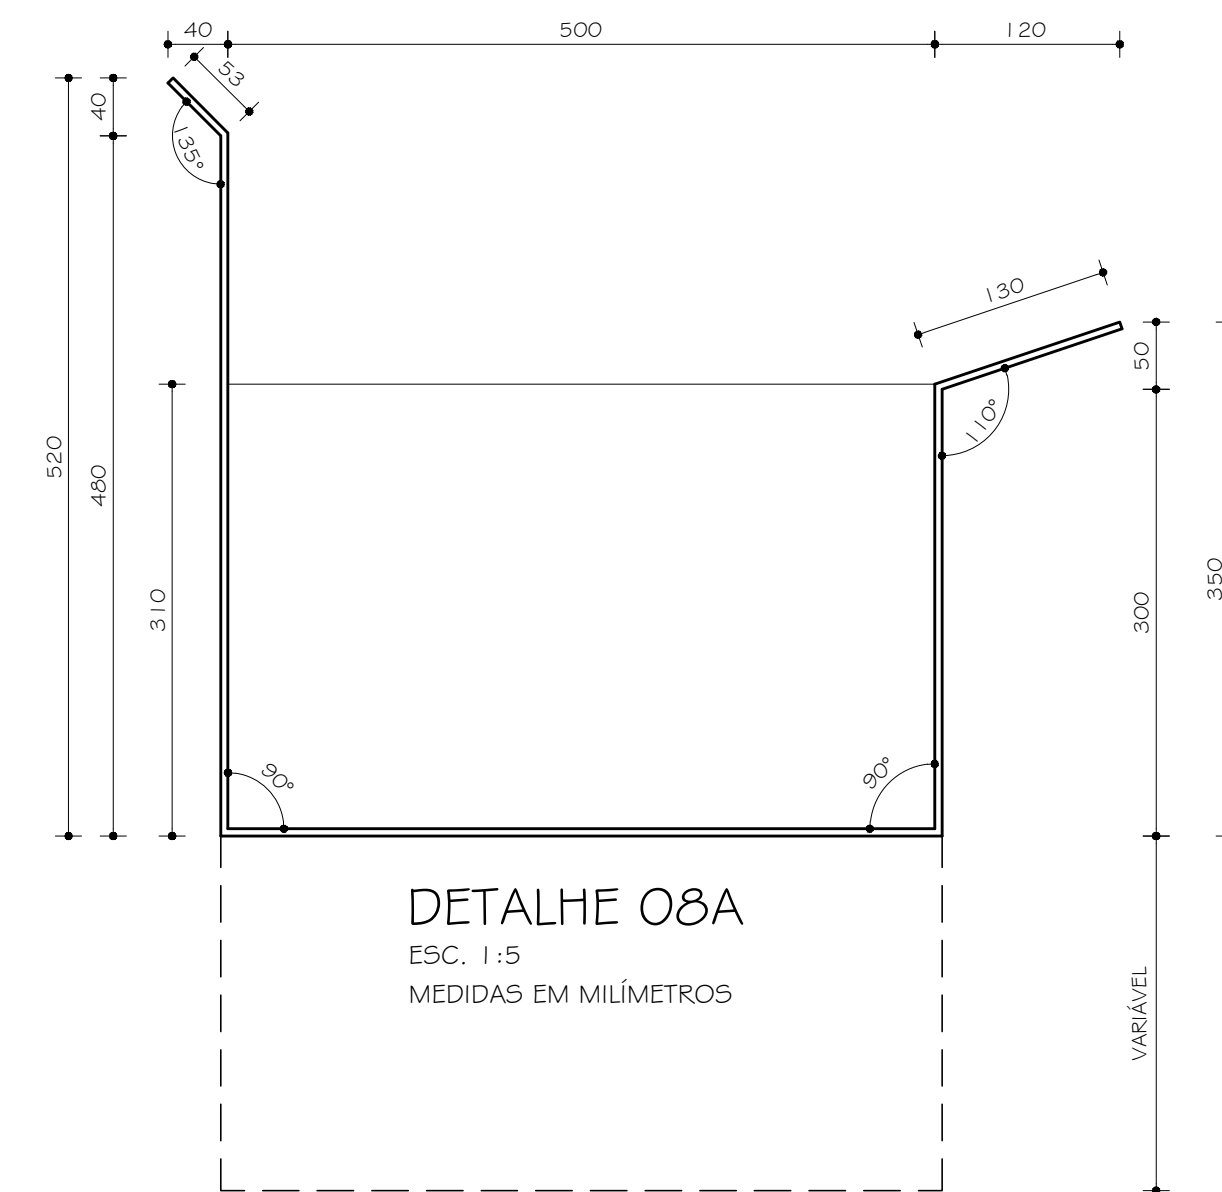

DETALHE 08A
ESC. 1:5
MEDIDAS EM MILÍMETROS

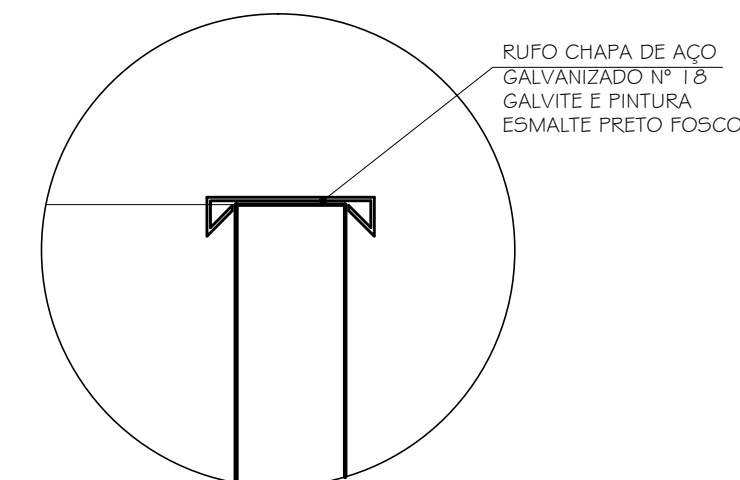

DETALHE 06
ESC. 1:10

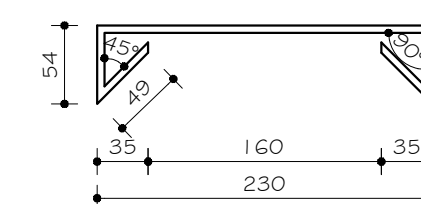

DETALHE 06A
ESC. 1:5
MEDIDAS EM MILÍMETROS

Nº:	DATA	RESPONSÁVEL	DESCRIÇÃO DA REVISÃO:
FASE:			
PROJETO ARQUITETÔNICO EXECUTIVO			
OBSERVAÇÕES			
CONFERIR MEDIDAS NA OBRA			
ODONTOLOGIA CAMPUS DIAMANTINA			
RODOVIA MG 367, KM 583, Nº 5000 - ALTO DA JACUBA - DIAMANTINA/MG			
PROPRIETÁRIO:		UNIVERSIDADE FEDERAL DOS VALES DO JEQUITINHONHA E MUCURI	
		CNPJ	16.888.315/0001-57
TÍTULO			
DETALHAMENTO COBERTURA AUDITÓRIO / CONVIVÊNCIA			
AUTOR PROJETO ARQUITETÔNICO / RT:			
SEBASTIÃO DE OLIVEIRA LOPES CREA 66.437/D - MG			
DETALHAMENTO:			
TREC - TOMAZ RIGOTTO ENGENHARIA E CONSTRUÇÕES LTDA CREA 27.670 - MG			
VERSÃO:	DATA:	AUTOCAD:	FOLHA:
VERSAO 3	23.04.2010		
ARQUIVO: UFVJM_DTA_ODONTO_ARQEX_V03F68A-70C_R01			70B/82