


Elemento	Pos.	Diam.	Q.	Do	Reit	Do	Comp.	Toto	CA-50-A	CA-60-B
				(cm)	(cm)	(cm)	(cm)	(cm)	(kg)	(kg)
V38	1	ø10	2	12	863	12	887	1374	11,1	
	10	ø10	2	12	863	12	887	390	2,4	
	11	ø10	2	10	1016	10	1036	2072	8,1	
	4	ø10	2	12	210	12	210	420	2,6	
	5	ø10	2	12	118	12	118	236	1,6	
	6	ø10	2	110	110	12	110	220	1,4	
	7	ø5	35					140	4900	7,7
	8	ø5	10					100	1000	1,6
								Totol+10%	29,9	10,2


Elemento	Pos.	Diam.	Q.	Do	Reit	Do	Comp.	Toto	CA-50-A	CA-60-B
				(cm)	(cm)	(cm)	(cm)	(cm)	(kg)	(kg)
V38	9	ø10	1	1055	1055	12	1055	1220	26,5	
	10	ø12,5	1	1085	1085	12	1085	1240	10,2	
	11	ø10	2	12	1036	12	1036	2100	13,2	
	12	ø12,5	1	1025	1025	12	1025	1025	10,1	
	13	ø12,5	1	1040	1040	12	1040	1040	10,2	
	14	ø12,5	3	325	325	12	325	650	5,4	
	15	ø12,5	3	305	305	12	305	610	5,8	
	16	ø12,5	2	295	295	15	295	620	6,1	
	17	ø12,5	1	285	285	15	285	285	2,8	
	18	ø10	1	275	275	15	275	275	1,7	
	19	ø10	1	270	270	15	270	270	1,7	
	20	ø8	2	1085	1085	12	1085	2180	8,6	
	21	ø8	2	1065	1065	12	1065	2130	8,4	
	22	ø8	2	1085	1085	12	1085	2180	8,6	
	23	ø8	2	1055	1055	12	1055	2130	8,4	
	24	ø12,5	3	305	305	10	305	610	5,8	
	25	ø10	3	305	305	10	305	915	5,7	
	26	ø10	3	295	295	10	295	610	5,4	
	27	ø10	3	250	250	10	250	500	5,1	
	28	ø10	4	240	240	10	240	960	6,0	
	29	ø10	4	180	180	10	180	360	2,3	
	30	ø10	4	185	185	10	185	370	2,3	
	31	ø10	4	175	175	10	175	350	2,2	
	32	ø10	4	115	115	10	115	230	1,4	
	33	ø10	4	110	110	10	110	220	1,4	
	34	ø10	4	68	68	10	68	136	0,8	
	35	ø6,3	156	275	275	438	275	6480	106,1	
	36	ø6,3	24	270	270	438	270	6480	106,0	
	37	ø6,3	117	203	203	331	203	2375	58,7	
								Totol+10%	412,2	

V 201
Escala 1:50

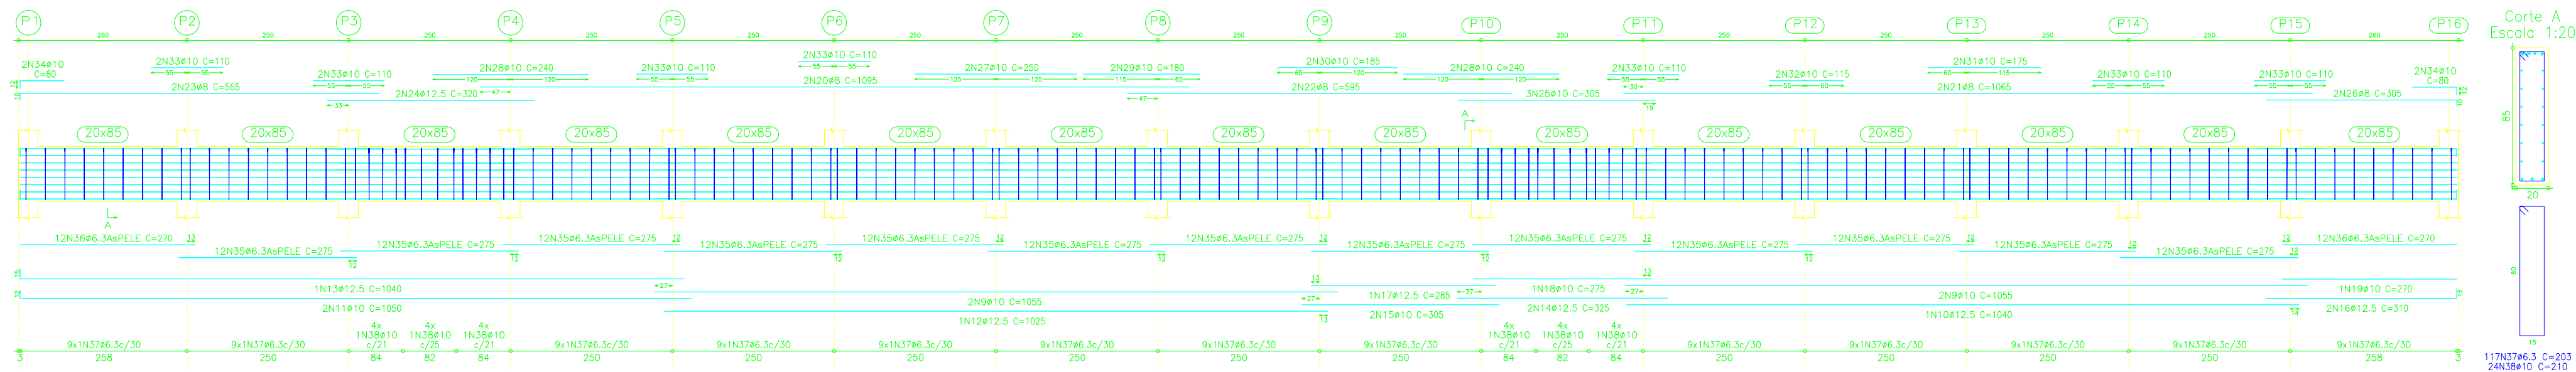


Corte A
Escala 1:20

V 202
Escala 1:50

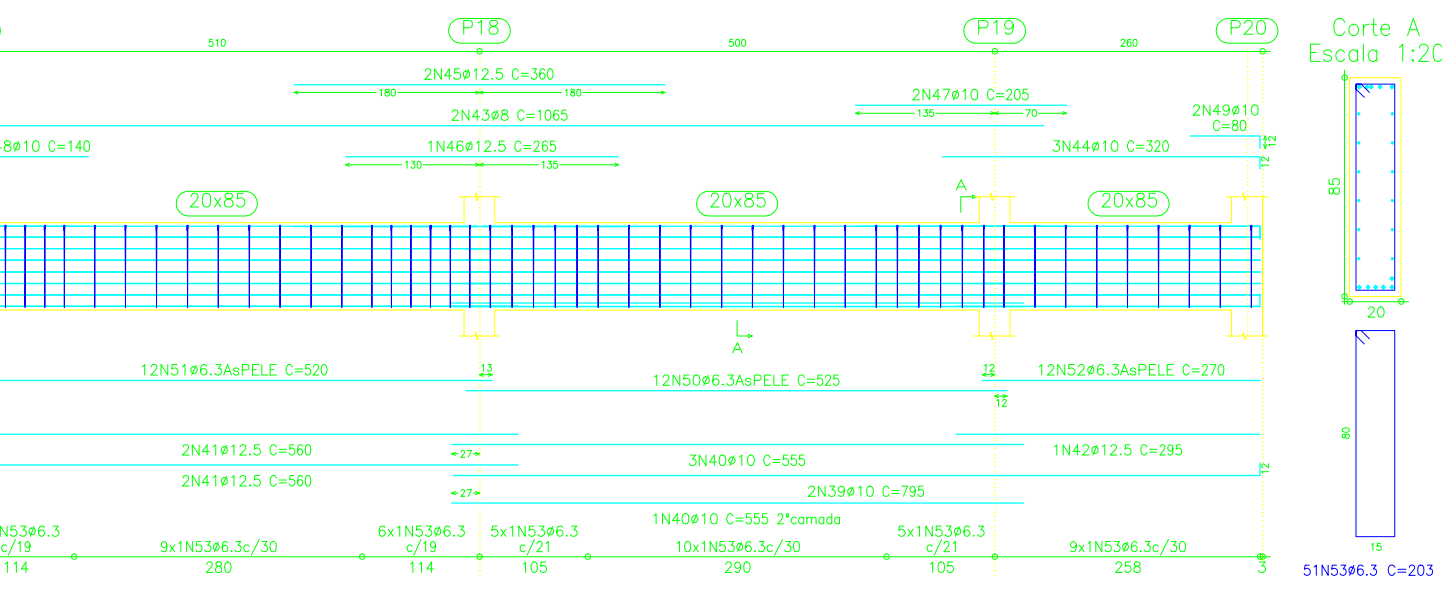

Corte A
Escala 1:20

V 205
Escala 1:50

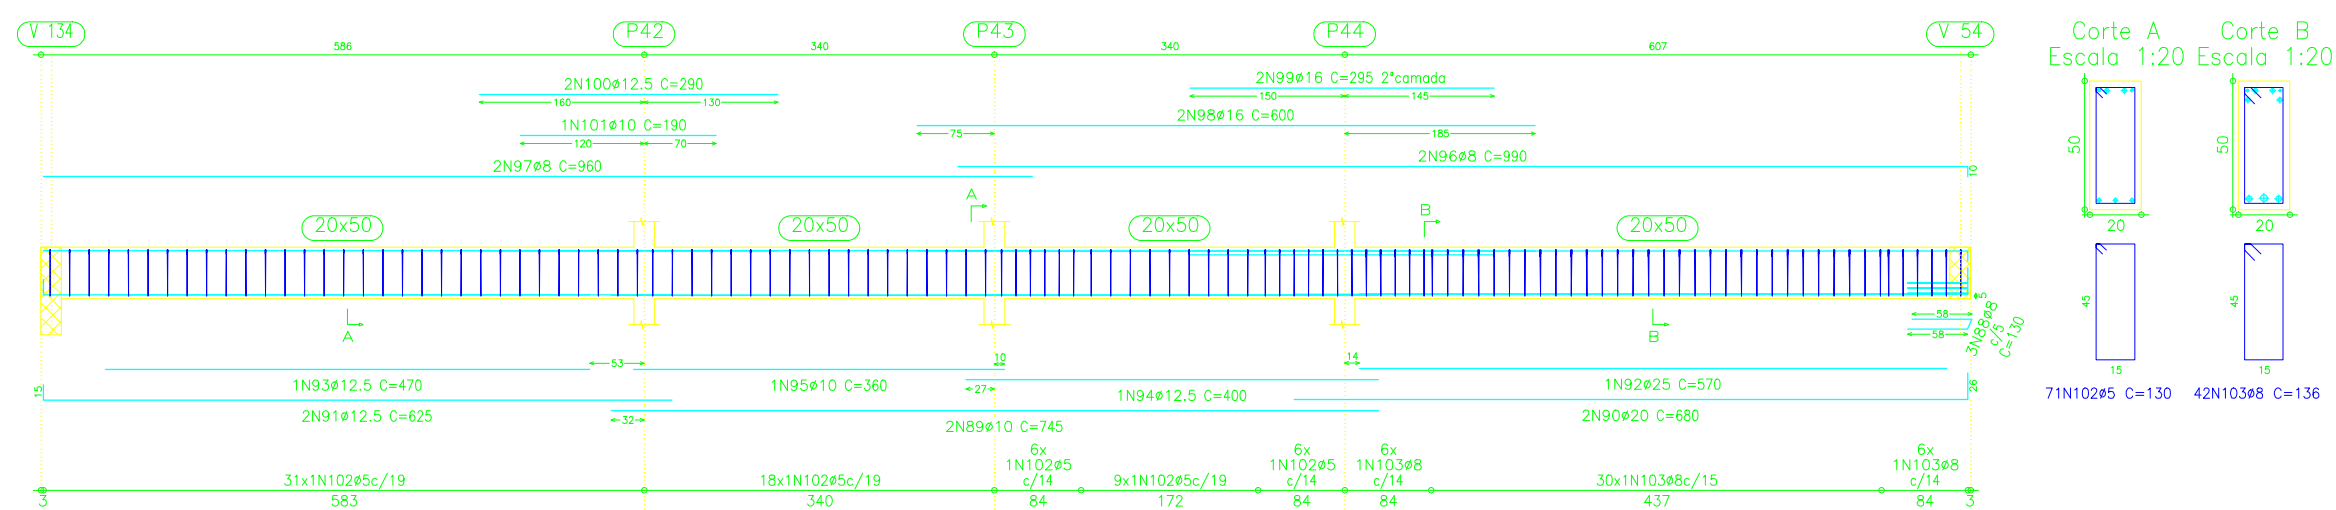


Corte A
Escala 1:20
Corte B
Escala 1:20

Segundo piso
Detalhe de vigas
Concreto: C25, com desfof.
Aço: CA-50-A e CA-60-B
Escala vigas: 1:50
Escala seções: 1:20

Resumo Aço Segundo piso Vigas	Comp. total (m)	Peso+10% (kg)	Total
CA-50-A ø6,3	7997,4	2175	
ø8	1759,7	760	
ø10	2948,1	2037	
ø12,5	932,7	1007	
ø16	140,2	242	
ø20	69,8	190	
ø25	42,6	184	6596
CA-60-B ø5	1907,3	329	329
Total			6924


Vol. de concreto total (C-25) = 98,34 m³
Área de forma total = 662,71 m²

V 249
Escala 1:50

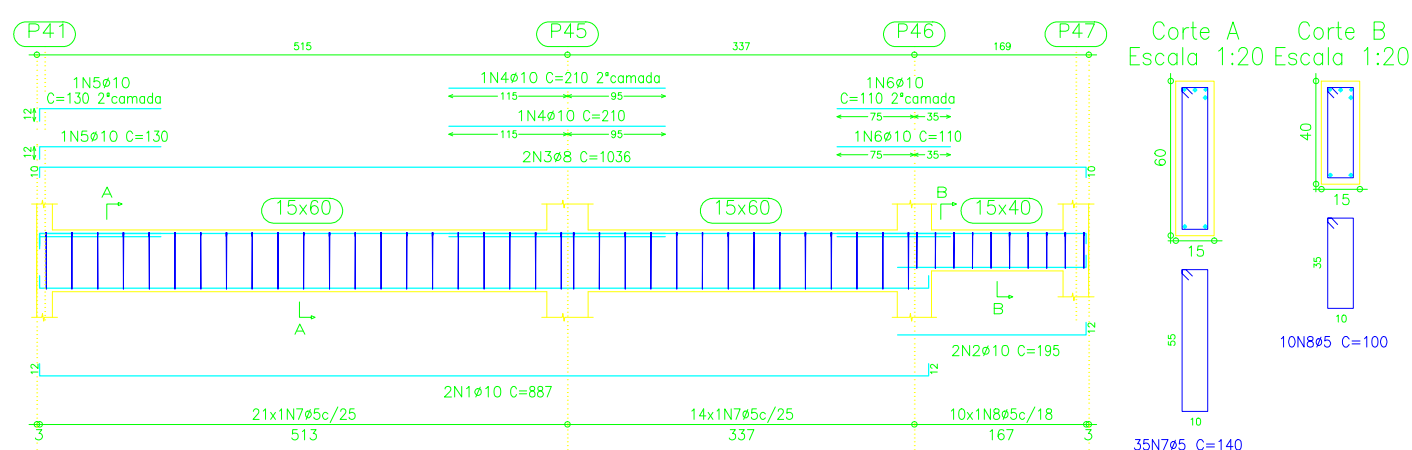

Corte A
Escala 1:20
Corte B
Escala 1:20

V 204
Escala 1:50

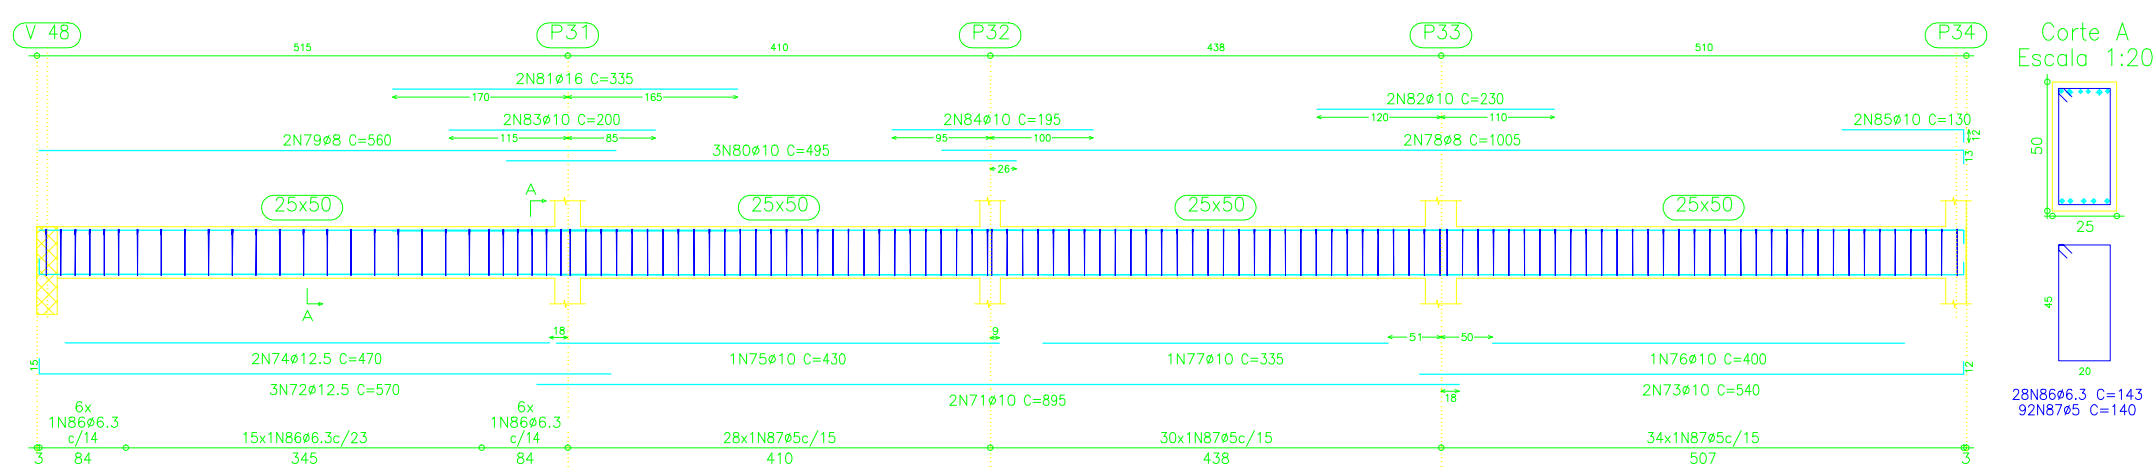

Corte A
Escala 1:20

OBSERVAÇÕES

- Medidas das cotas em cm (exceto onde indicado)
- Verificar medidas na obra
- Molhar as formas antes da concretagem
- Usar espaçadores para garantir recobrimento do aço
- Nas armações negativas das lajes - usar "carranquinhos"
- Cura mínima = 7 dias
- Desmoldagem(formas) = mínimo de 28 dias
- Todas as peças de concreto em contato com o solo devem ser executadas sobre lastro de concreto magro c/f ø=5cm
- Em caso de dúvidas, contactar o Calculista

Classe de Agressiv:	C II	z(5000 fca):	V	Agreg. Graúdo:	Brita 01
CONCRETO (fca):	25 MPa	AÇO: CA 50	SLUMP (mm):	100+10	
Fator A/C (máx.):	< 0,60	FORMAS: C. Res.	ADITIVO:		

Nº	DATA	DESCRIÇÃO	VISTO
----	------	-----------	-------

QUADRO DE REVISÕES			
FASE: PROJETO EXECUTIVO DE ESTRUTURAL			
TÍTULO: ARMAÇÃO DE VIGAS - SEGUNDO PISO - 01			
VERSÃO:	1	DATA:	17.10.2012
AUTORIZADO:		ELABORADO:	FOLHA: 26