


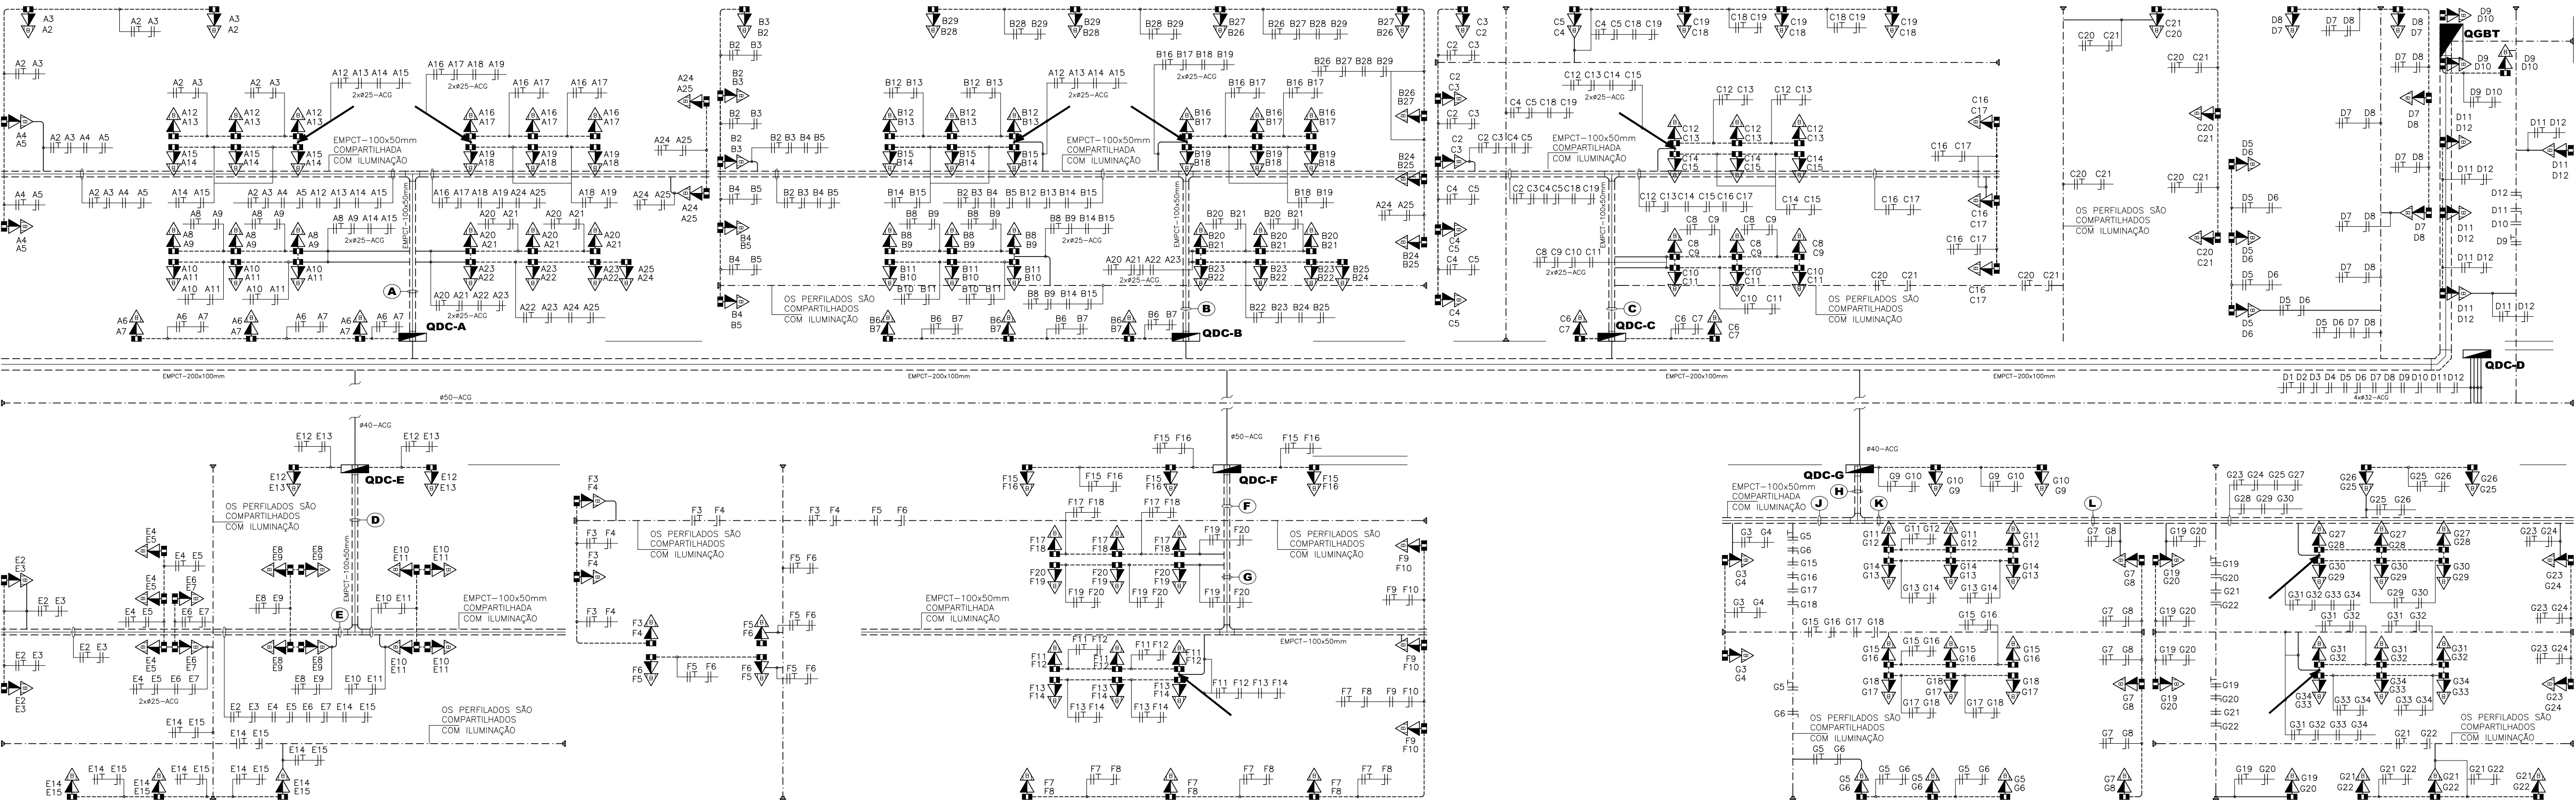


PLANTA DO TÉRREO
TOMADAS ESCALA 1:50

ADVERTÊNCIA


1 - QUANDO UM DISJUNTOR OU FUSEL ATUA, DESLIGANDO ALGUM CIRCUITO OU A INSTALAÇÃO INTERNA, A CAUSA PODE SER UMA SOBRECARGA OU UM CURTO CIRCUITO. DESLIGAMENTOS PRESENTES SÃO SINAIS DE SOBRECARGAS, POR ISSO, NUNCA TROQUE SEUS DISJUNTORES OU FUSEIS POR OUTROS DE MAIOR CORRENTE SIMPLEMENTE, COMO REPARA A TROCA DE UM DISJUNTOR OU FUSEL POR OUTRO DE MAIOR CORRENTE REQUER, ANTES, A TROCA DOS FIOS E CABOS ELÉTRICOS POR OUTROS DE MAIOR SEÇÃO (BITOLA).

2 - DA MESMA FORMA, NUNCA DESLIGUE OU REARTE A CHAVE AUTOMÁTICA DE PROTEÇÃO CONTRA CHOQUES ELÉTRICOS (DISPOSITIVOS DR), MESMO EM CASO DE DESLIGAMENTOS SEM CAUSA PRESENTE SE OS DESLIGAMENTOS FORMEM PRESENTES E, PRINCIPALMENTE, SE AS TENTATIVAS DE RELIGAR A CHAVE NÃO TIVEREM ÊXITO, ISSO SIGNIFICA, MUITO PROVAVELMENTE, QUE A INSTALAÇÃO ELÉTRICA APRESENTA ANOMALIAS INTERNAS, QUE SÓ PODEM SER IDENTIFICADAS E CORRIGIDAS POR PROFISSIONAIS QUALIFICADOS. A DESATIVAÇÃO OU REMOÇÃO DE CHAVE SIGNIFICA A ELIMINAÇÃO DE MEDIDA PROTEÇÃO CONTRA CHOQUES ELÉTRICOS E RISCO DE VIDA PARA OS USUÁRIOS DA INSTALAÇÃO.


DETALHE 6
PLACA DE ADVERTÊNCIA A SER AFIXADA NOS QUADROS DE DISTRIBUIÇÃO SEM ESCALA

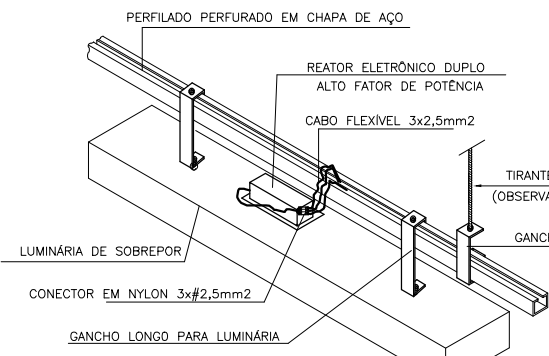


DETALHE 7
INSTALAÇÃO DAS LUMINÁRIAS DE SOBREPÔR SEM ESCALA

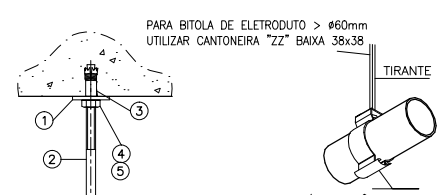


DETALHE 8
ELEMENTOS PARA FIXAÇÃO DOS ELETRODUTOS SEM ESCALA

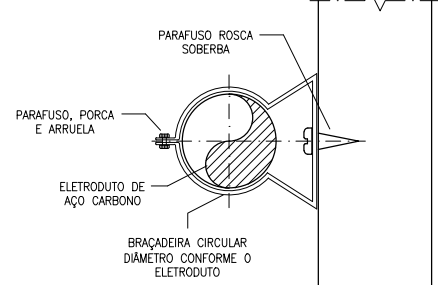


DETALHE 9
FIXAÇÃO DAS BRAÇADEIRAS SEM ESCALA

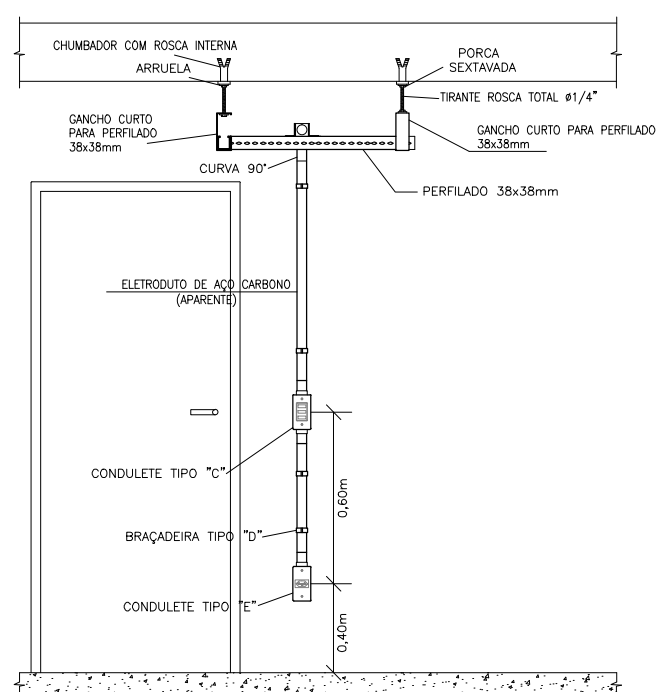


DETALHE 10
TÍPICO PARA DESCIDAS AOS INTERRUPTORES E TOMADAS SEM ESCALA

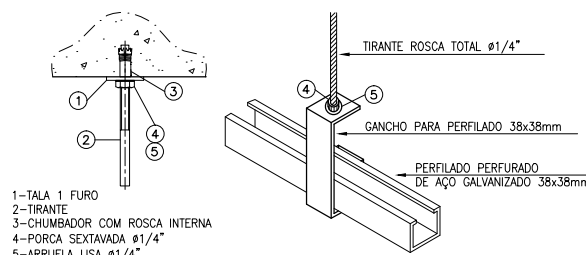

DETALHE 11
ELEMENTOS PARA FIXAÇÃO DOS PERFILADOS PENDENTES SEM ESCALA

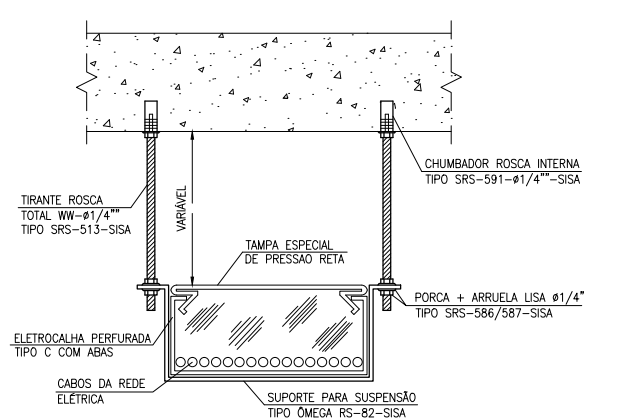

DETALHE 12
FIXAÇÃO DA ELETRICALHA NO TETO SEM ESCALA

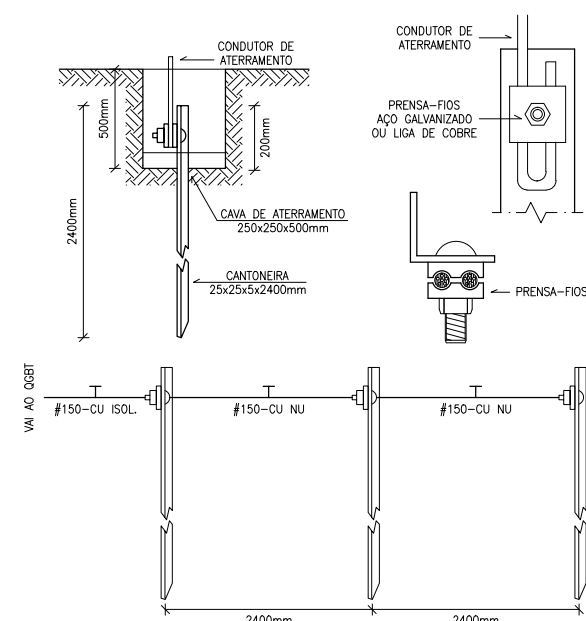

DETALHE 13
ATERRAMENTO SEM ESCALA

PROJETO ELÉTRICO			
DISCIPLINA:			
AUTOR:			
RESPONSÁVEL TÉCNICO:			
COORDENAÇÃO:			
PRODUÇÃO:			
BLOCO I - ENGENHARIA DE ALIMENTOS			
CAMPUS JK			
RODOVIA MG 367, KM 583, Nº 5000 - ALTO DA JACUBA - DIAMANTINA/MG			
PROPRIETÁRIO: UNIVERSIDADE FEDERAL DOS VALES DO JEQUITINHONHA E MUCURI			
CNPJ: 16.886.315/0001-57			
CONTEÚDO:			
PLANTA DO TÉRREO (TOMADAS) E DETALHES.			
DETALHAMENTO:			
VERSÃO:			
INDICADA			
ÁREA CONSTRUIDA:			
FOLTA:			
ARQUIVO: 0008_UFVJM_ELE01_01_BLI_ENG_ALIMENTOS_R01			

