


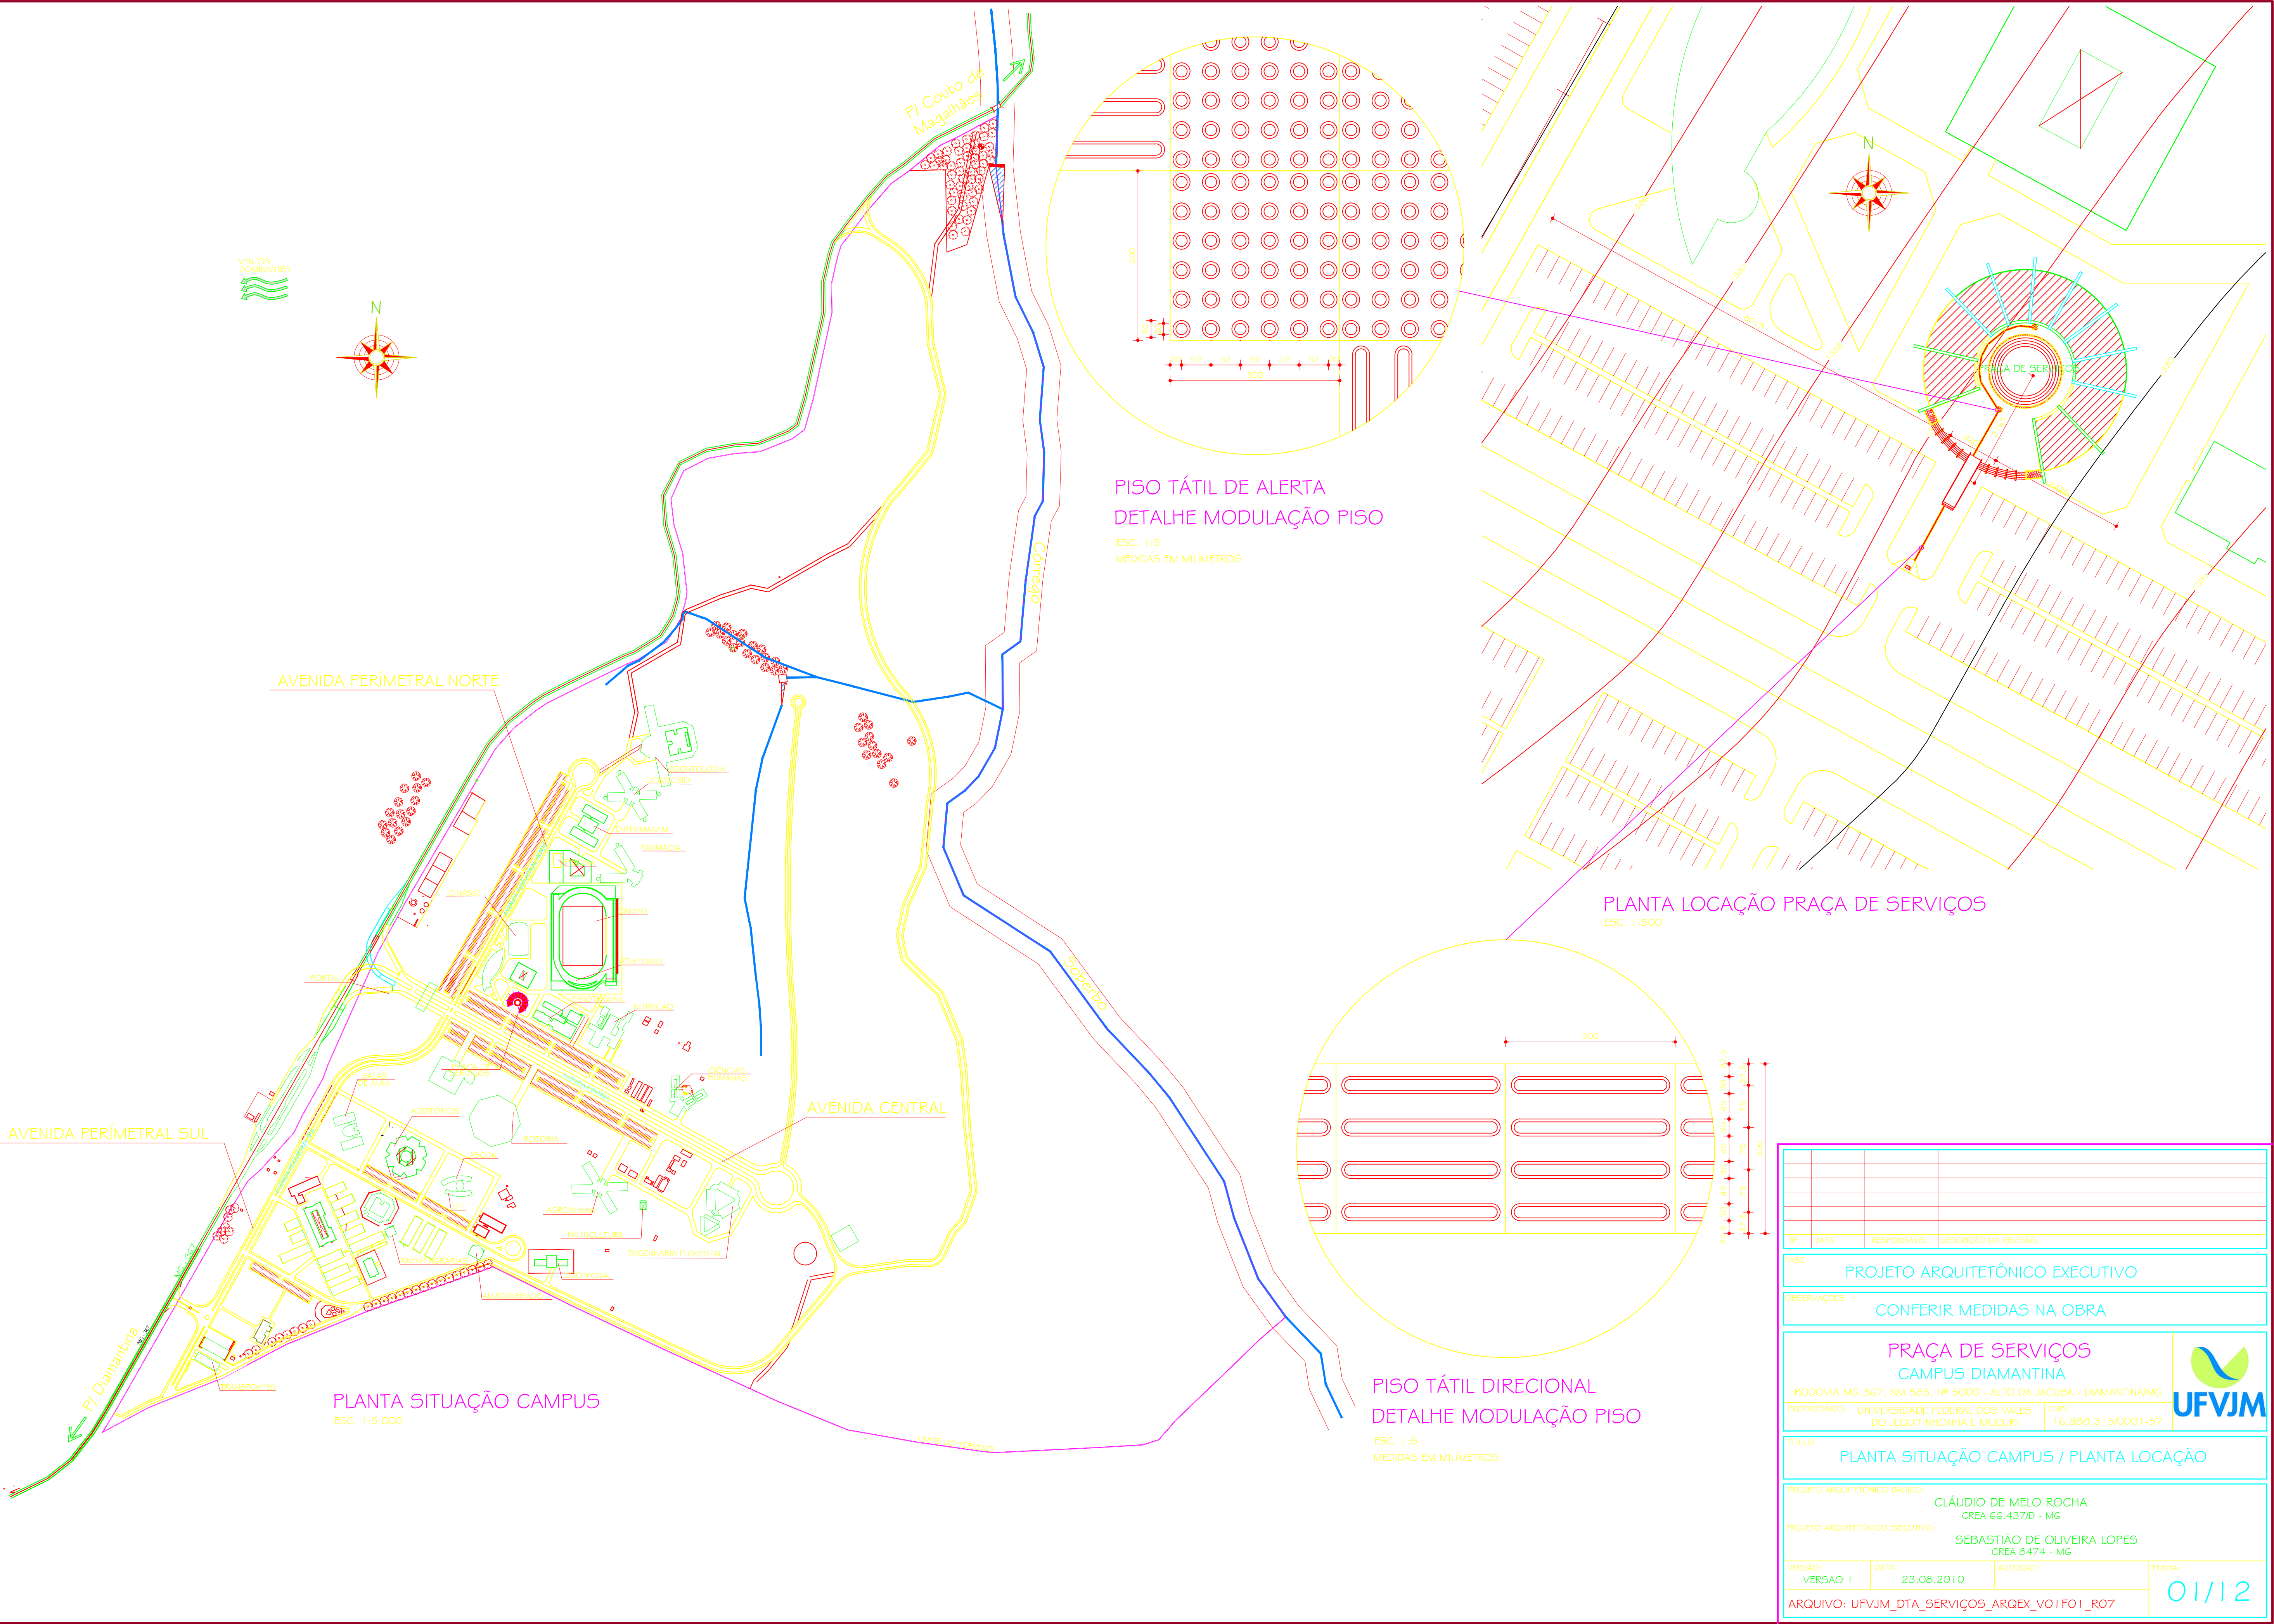

Nº: DATA RESPONSÁVEL DESCRIÇÃO DA REVISÃO:		
FASE: PROJETO ARQUITETÔNICO EXECUTIVO		
OBSERVAÇÕES: CONFERIR MEDIDAS NA OBRA		
PRAÇA DE SERVIÇOS CAMPUS DIAMANTINA RODOVIA MG 367, KM 583, Nº 5000 - ALTO DA JACUBA - DIAMANTINA/MG PROPRIETÁRIO: UNIVERSIDADE FEDERAL DOS VALES DO JEQUITINHONHA E MUCURI CNPJ: 16.888.315/0001-57		
TÍTULO: PLANTA SITUAÇÃO CAMPUS / PLANTA LOCAÇÃO		
PROJETO ARQUITETÔNICO BÁSICO: CLÁUDIO DE MELO ROCHA CREA 66.437/D - MG PROJETO ARQUITETÔNICO EXECUTIVO: SEBASTIÃO DE OLIVEIRA LOPES CREA 8474 - MG		
VERSÃO: VERSÃO 1	DATA: 23.08.2010	AUTOCAD: FOLHA: 01/12
ARQUIVO: UFVJM_DTA_SERVIÇOS_ARQEX_VO1_F01_R07		