
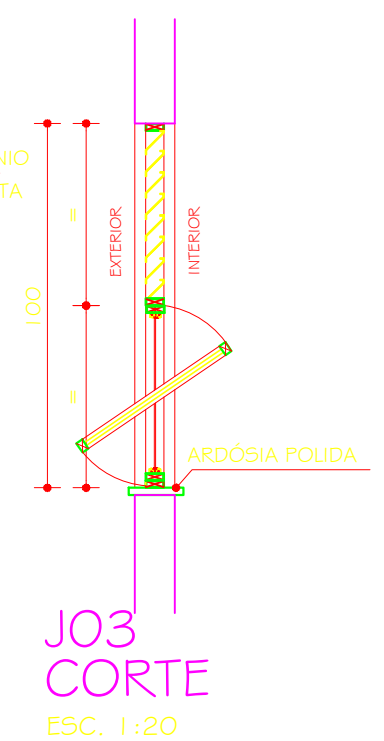
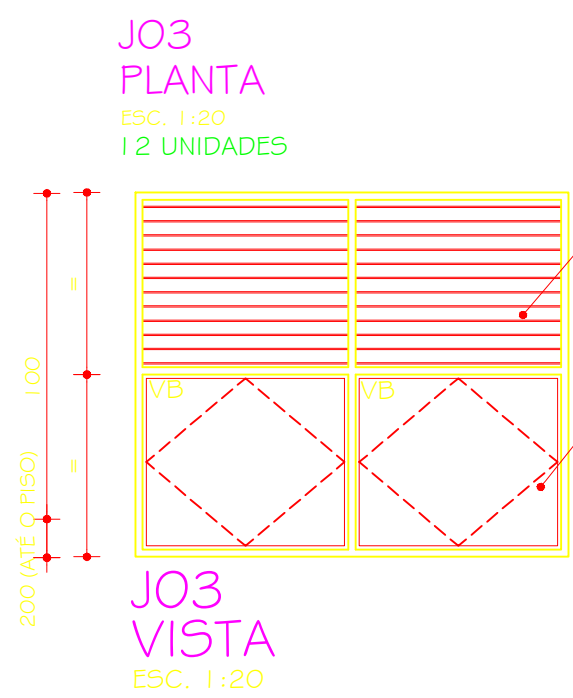
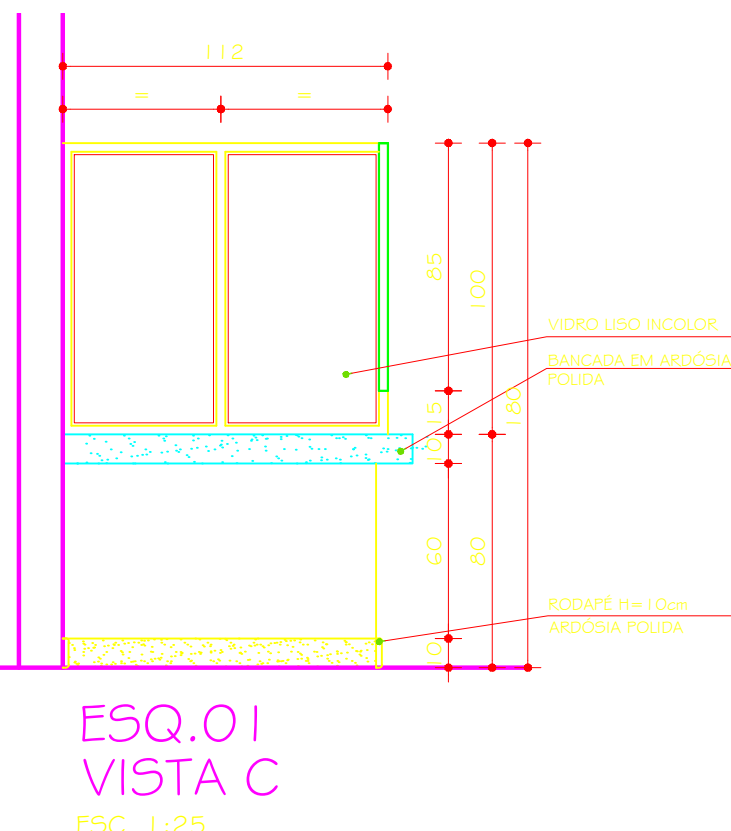
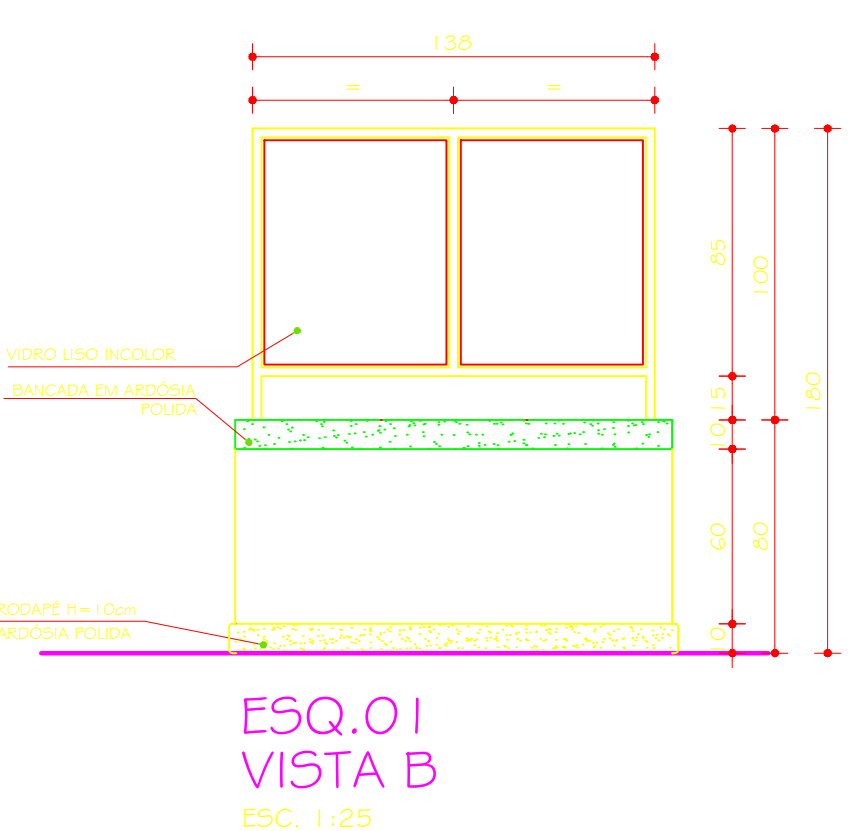
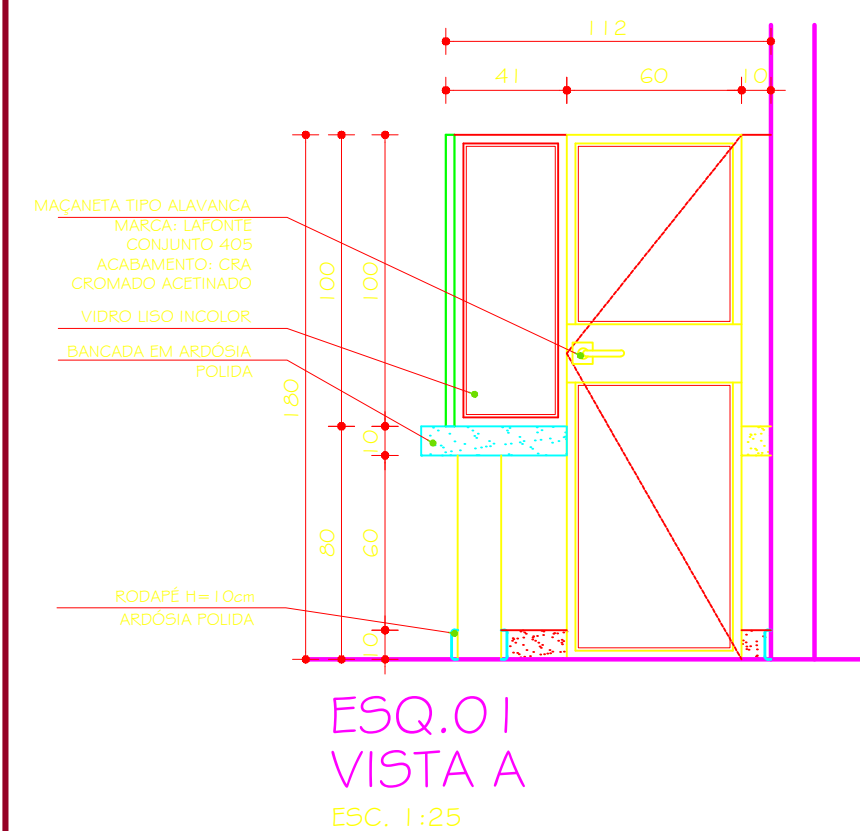
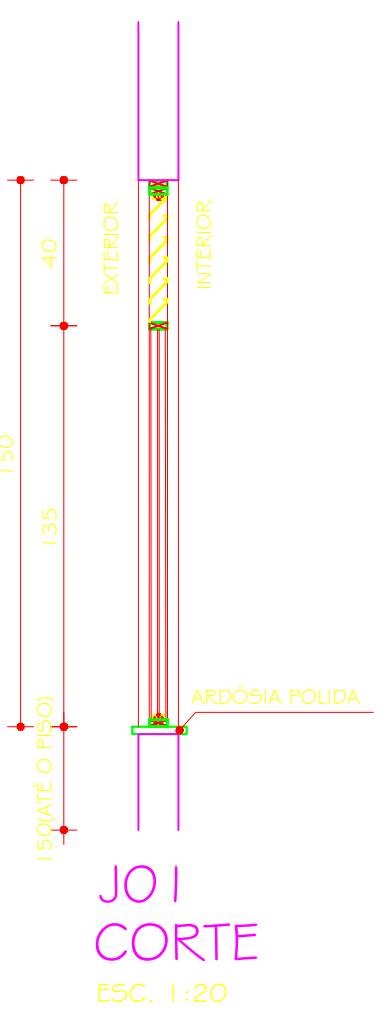
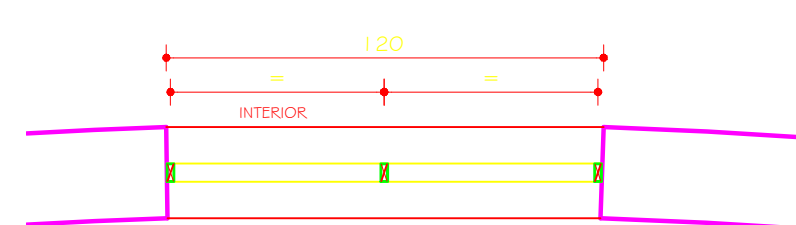
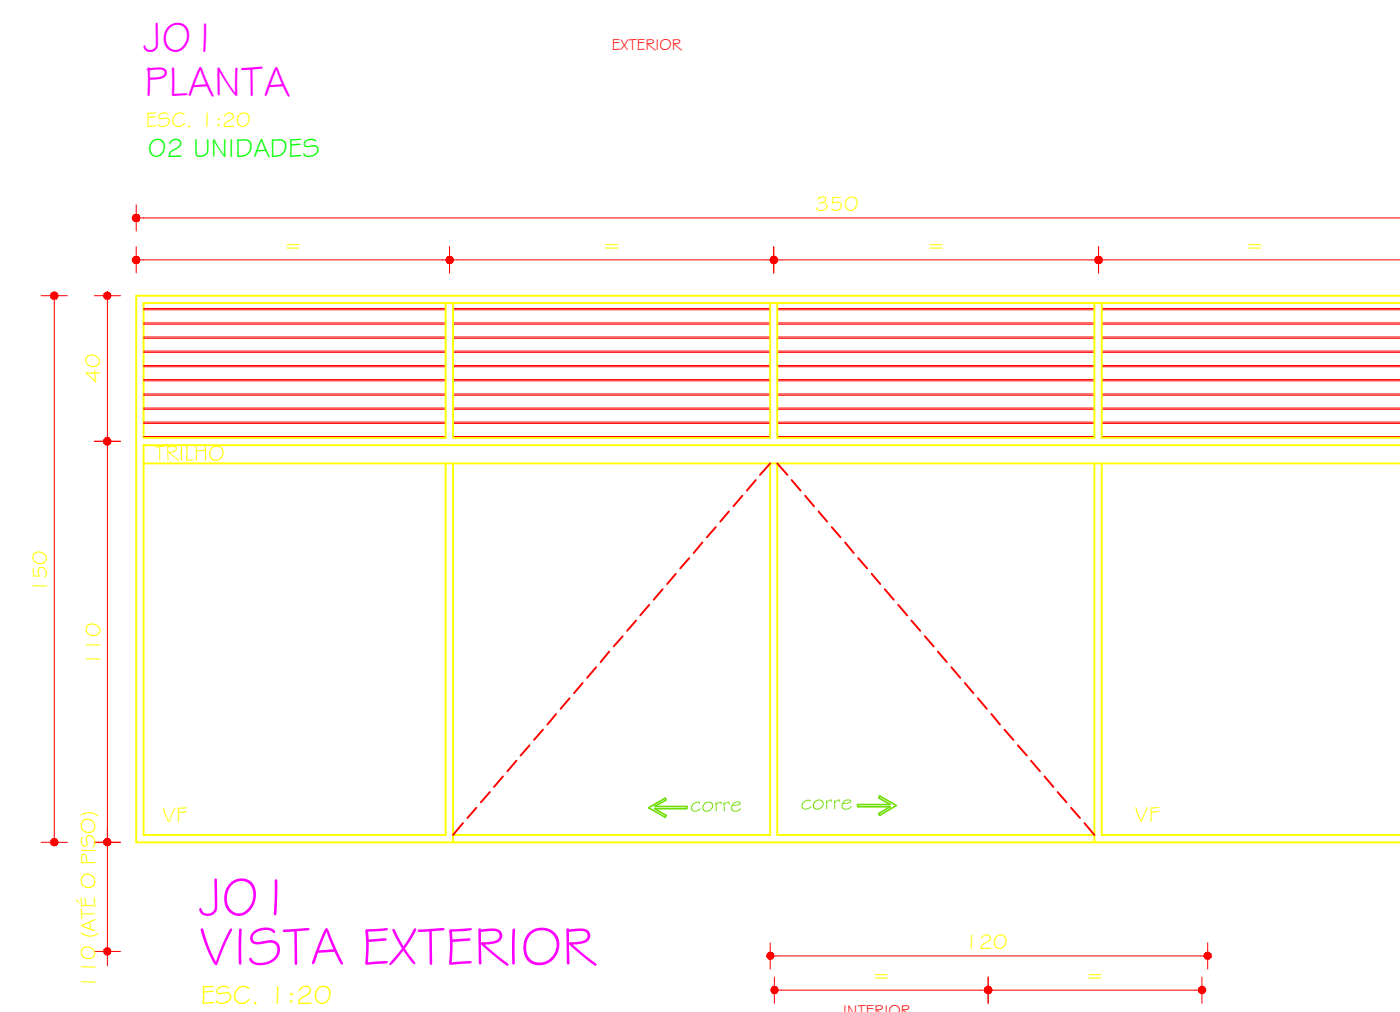
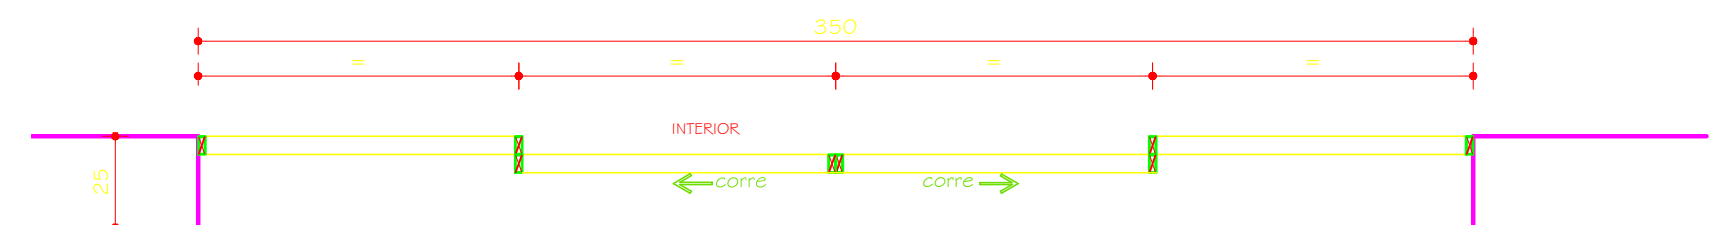
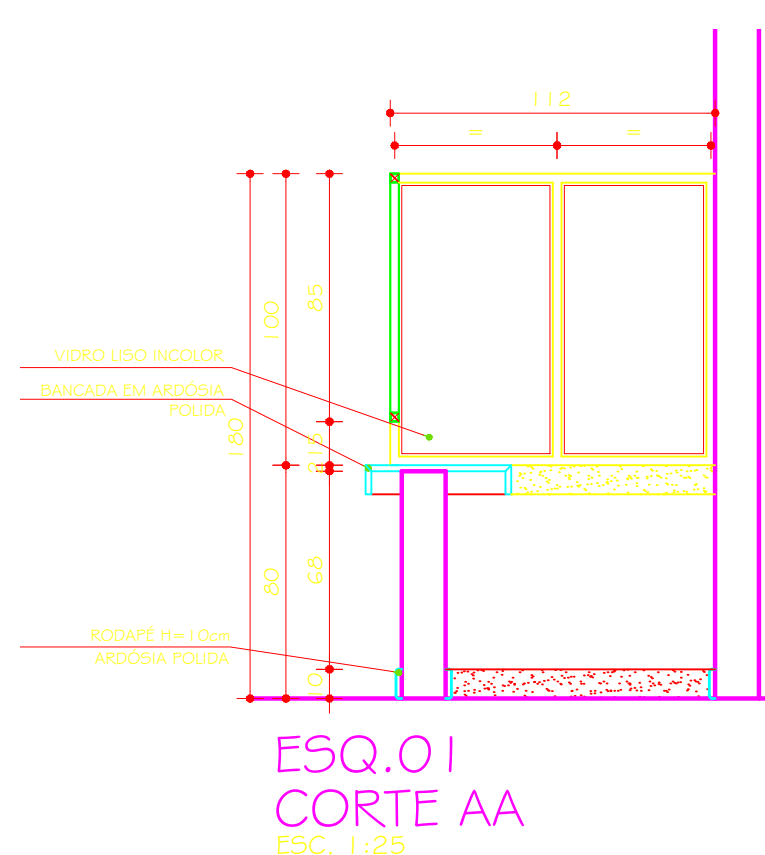
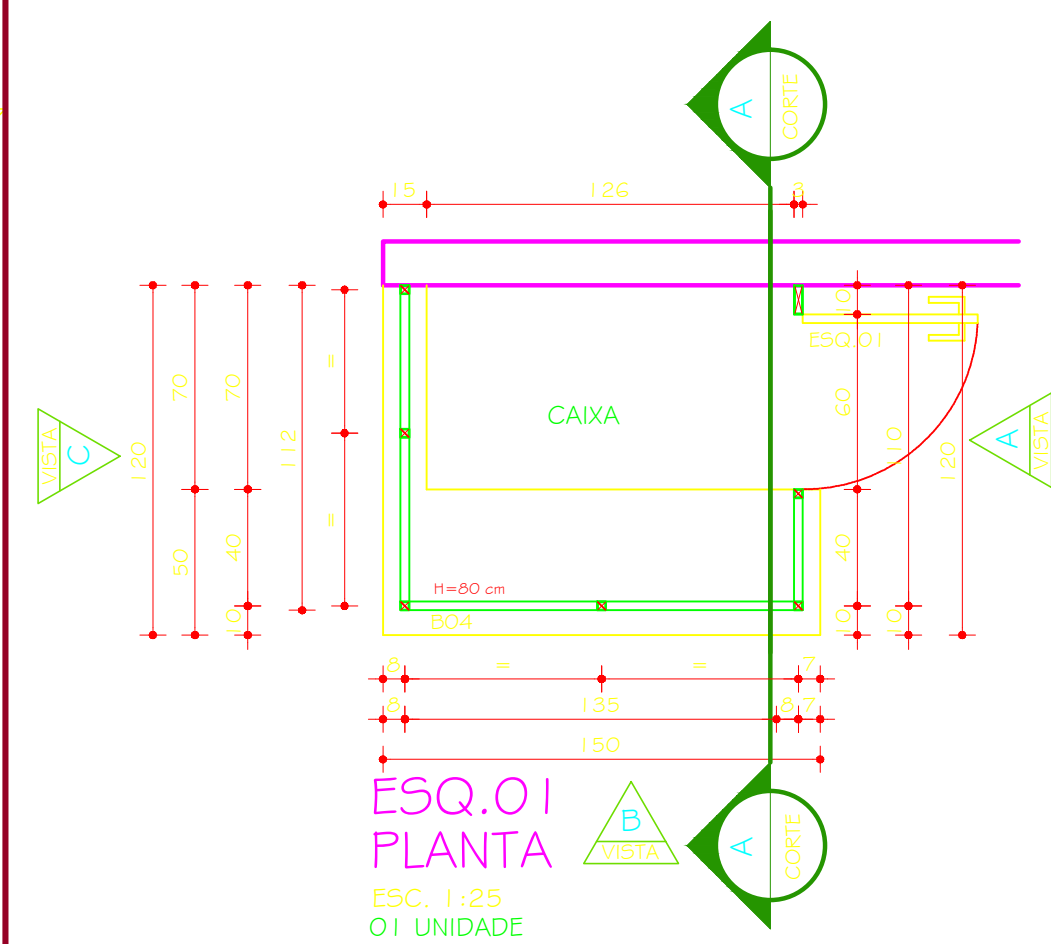
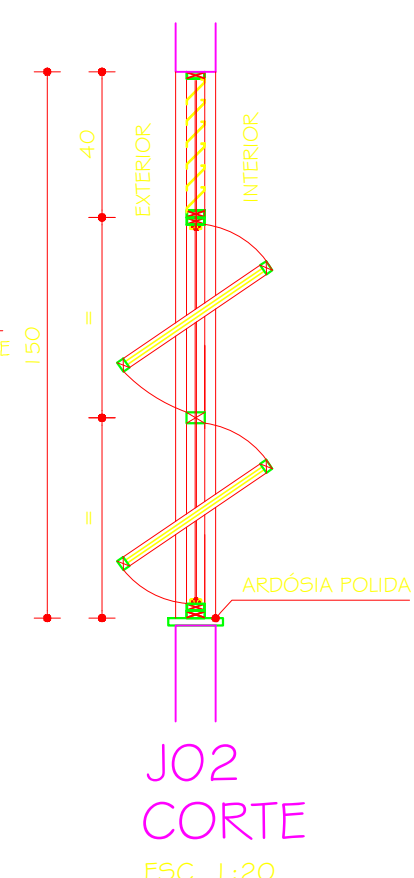
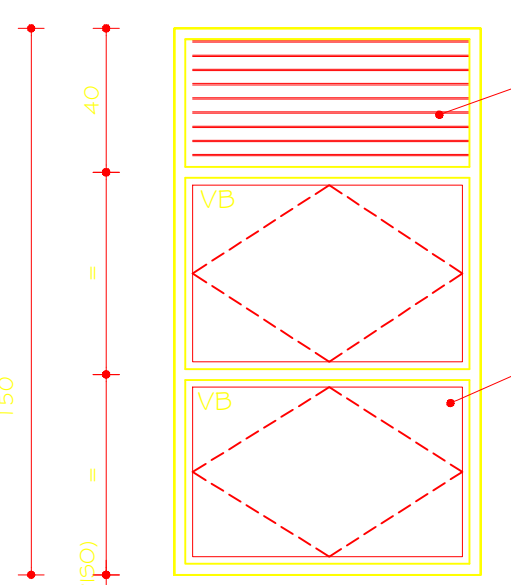
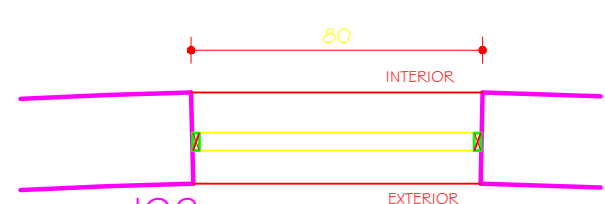
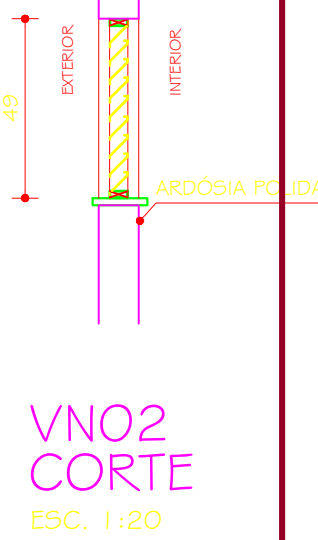
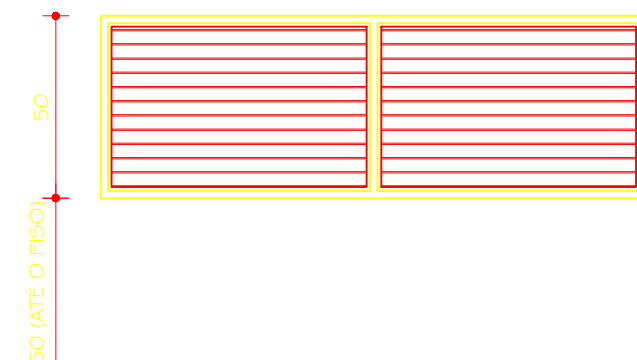
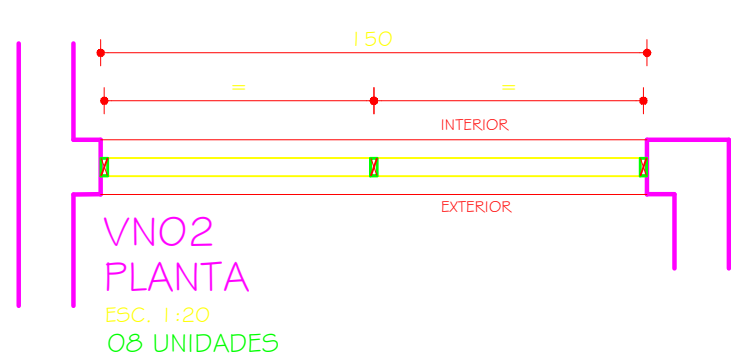
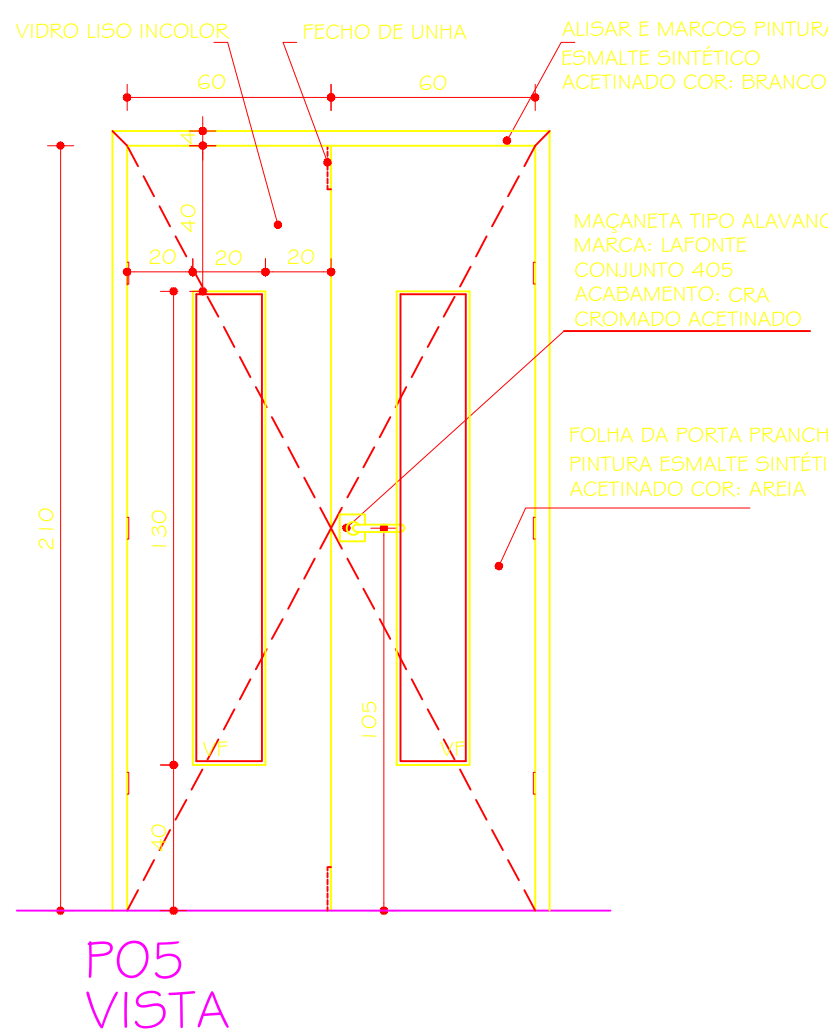
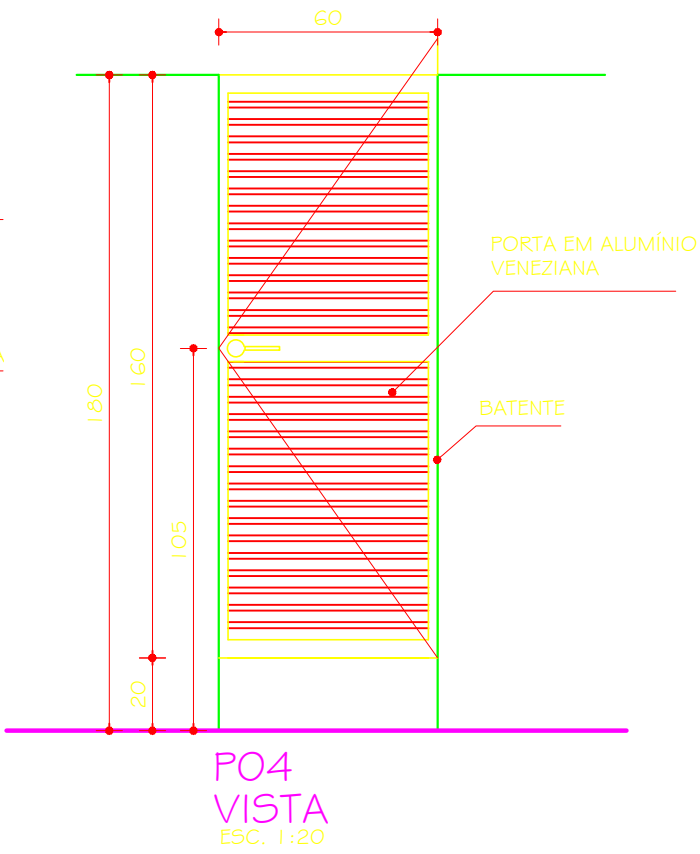
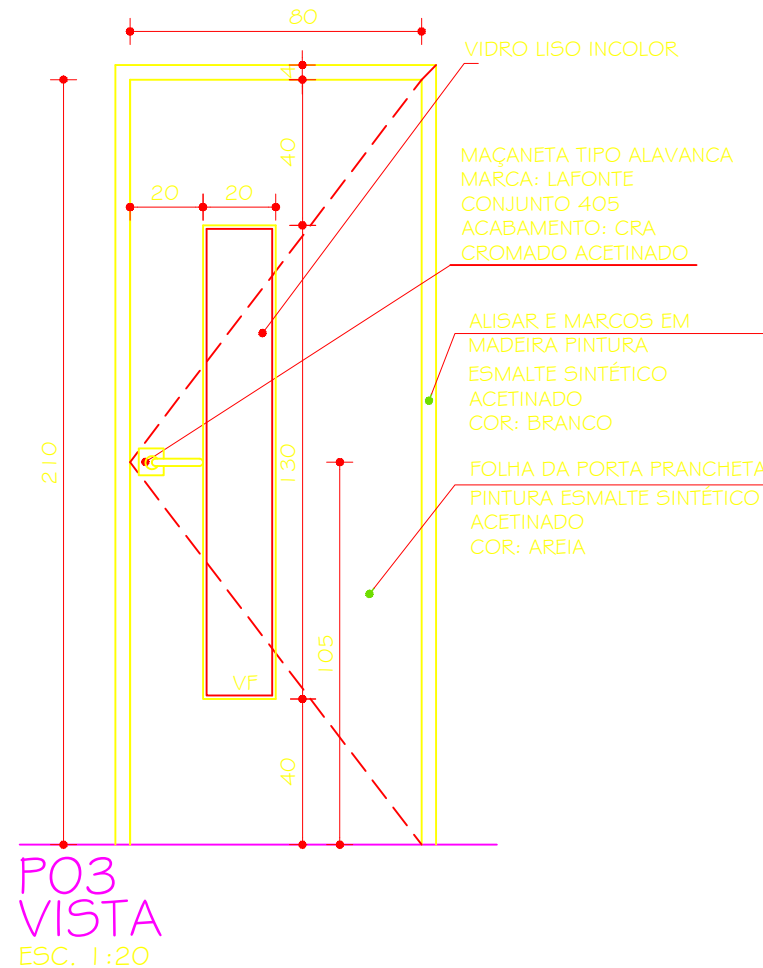
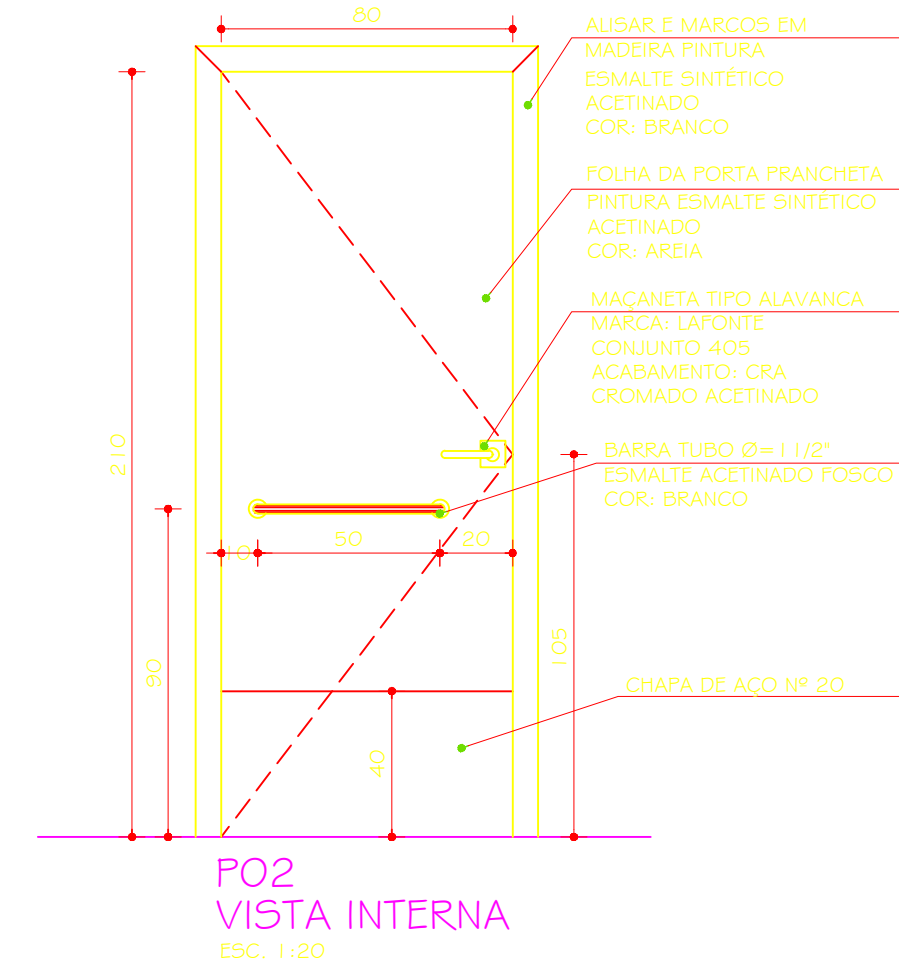
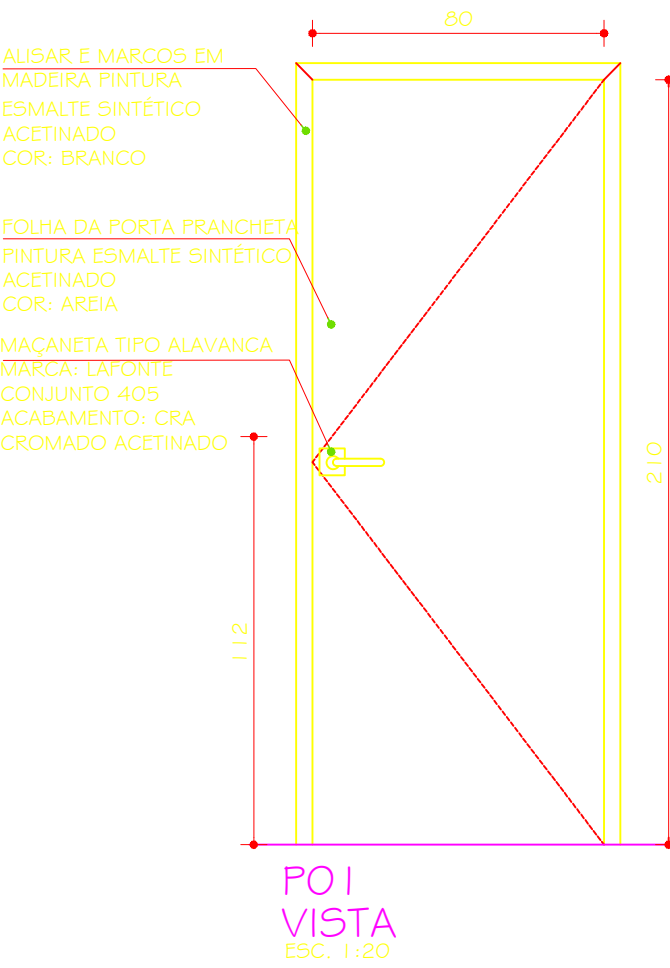
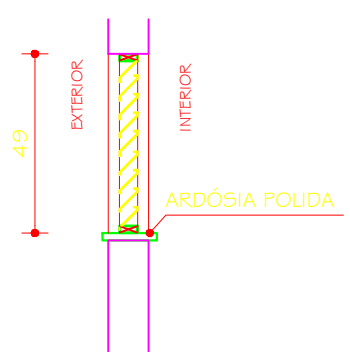
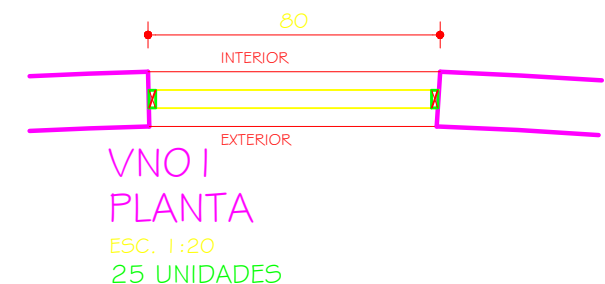
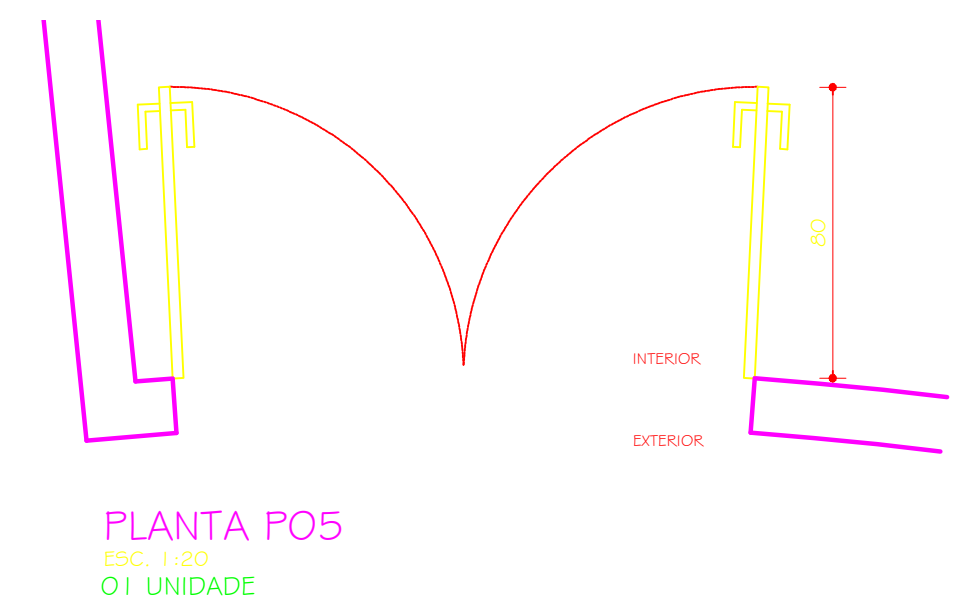
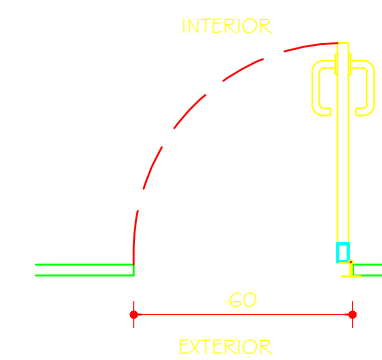
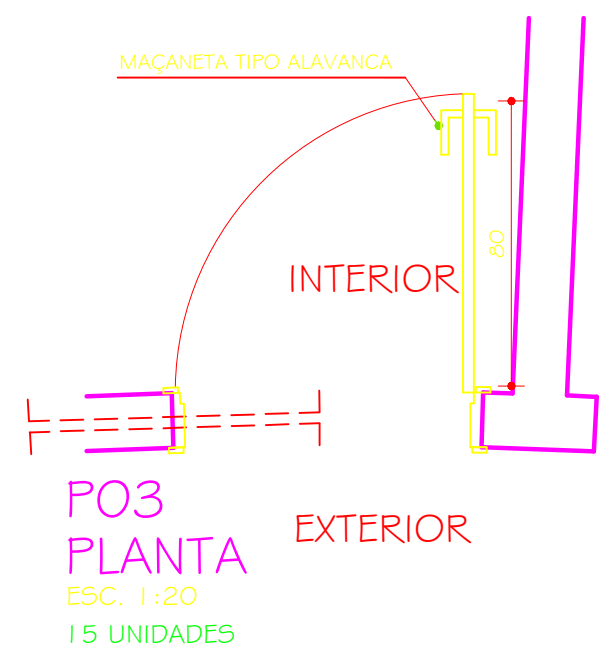
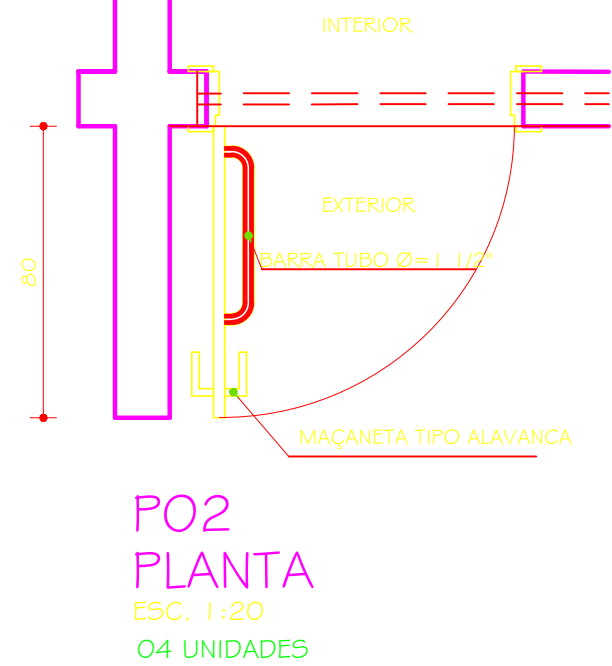


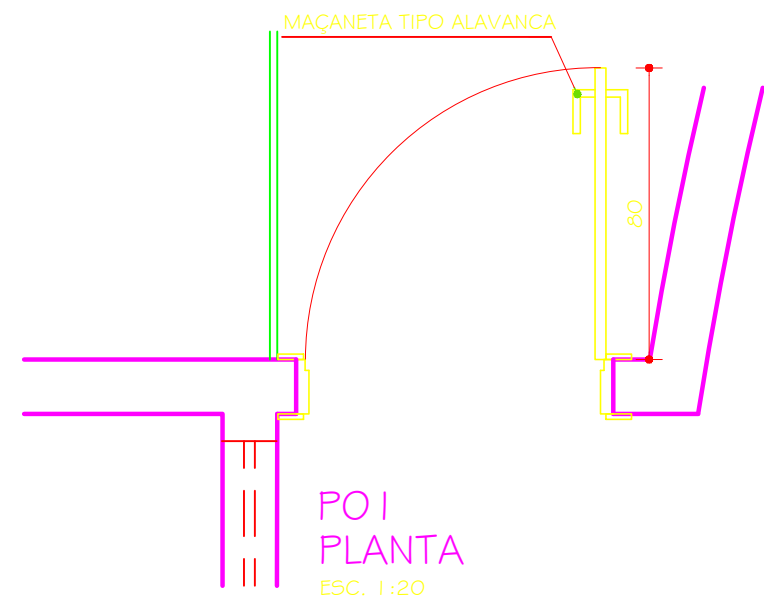

02	01.10.2009	ARQ. LORENA C.	LAYOUT LANCHONETE		
01	10.09.2009	ARQ. LORENA C.	ALTERAÇÃO LAYOUT 2º PAVIMENTO		
00	22.07.2009	ARQ. LORENA C.	PROJETO EXECUTIVO		
Nº:	DATA	RESPONSÁVEL	DESCRIÇÃO DA REVISÃO:		
FASE:					
PROJETO ARQUITETÔNICO EXECUTIVO					
OBSERVAÇÕES					
CONFERIR MEDIDAS NA OBRA					
PRÉDIO PRAÇA DE SERVIÇOS CAMPUS JK / DIAMANTINA				 UFVJM	
RODOVIA MG 367, KM 583, Nº 5000 - ALTO DA JACUBA - DIAMANTINA/MG					
PROPRIETÁRIO: UNIVERSIDADE FEDERAL DOS VALES DO JEQUITINHONHA E MUCURI			CNPJ 16.888.315/0001-57		
TÍTULO					
ESQUADRIAS - PO1 / PO2 / PO3/ PO4/PO4 JO1/ JO2/ JO3/ VNO1/ VNO2/ ESQ.01					
AUTOR PROJETO ARQUITETÔNICO / RT:					
CLÁUDIO DE MELO ROCHA CREA 66.437/D - MG					
DETALHAMENTO:					
TREC - TOMAZ RIGOTTO ENGENHARIA E CONSTRUÇÕES LTDA					
CREA 27.670 - MG					
VERSÃO:	DATA:	AUTOCAD:	FOLHA:		
VERSÃO I	01.10.2009	ARQ. LORENA COSTA	06/12		
ARQUIVO: UFVJM_DTA_SERVIÇOS_ARQEX_VO1 F06-11_R02					