



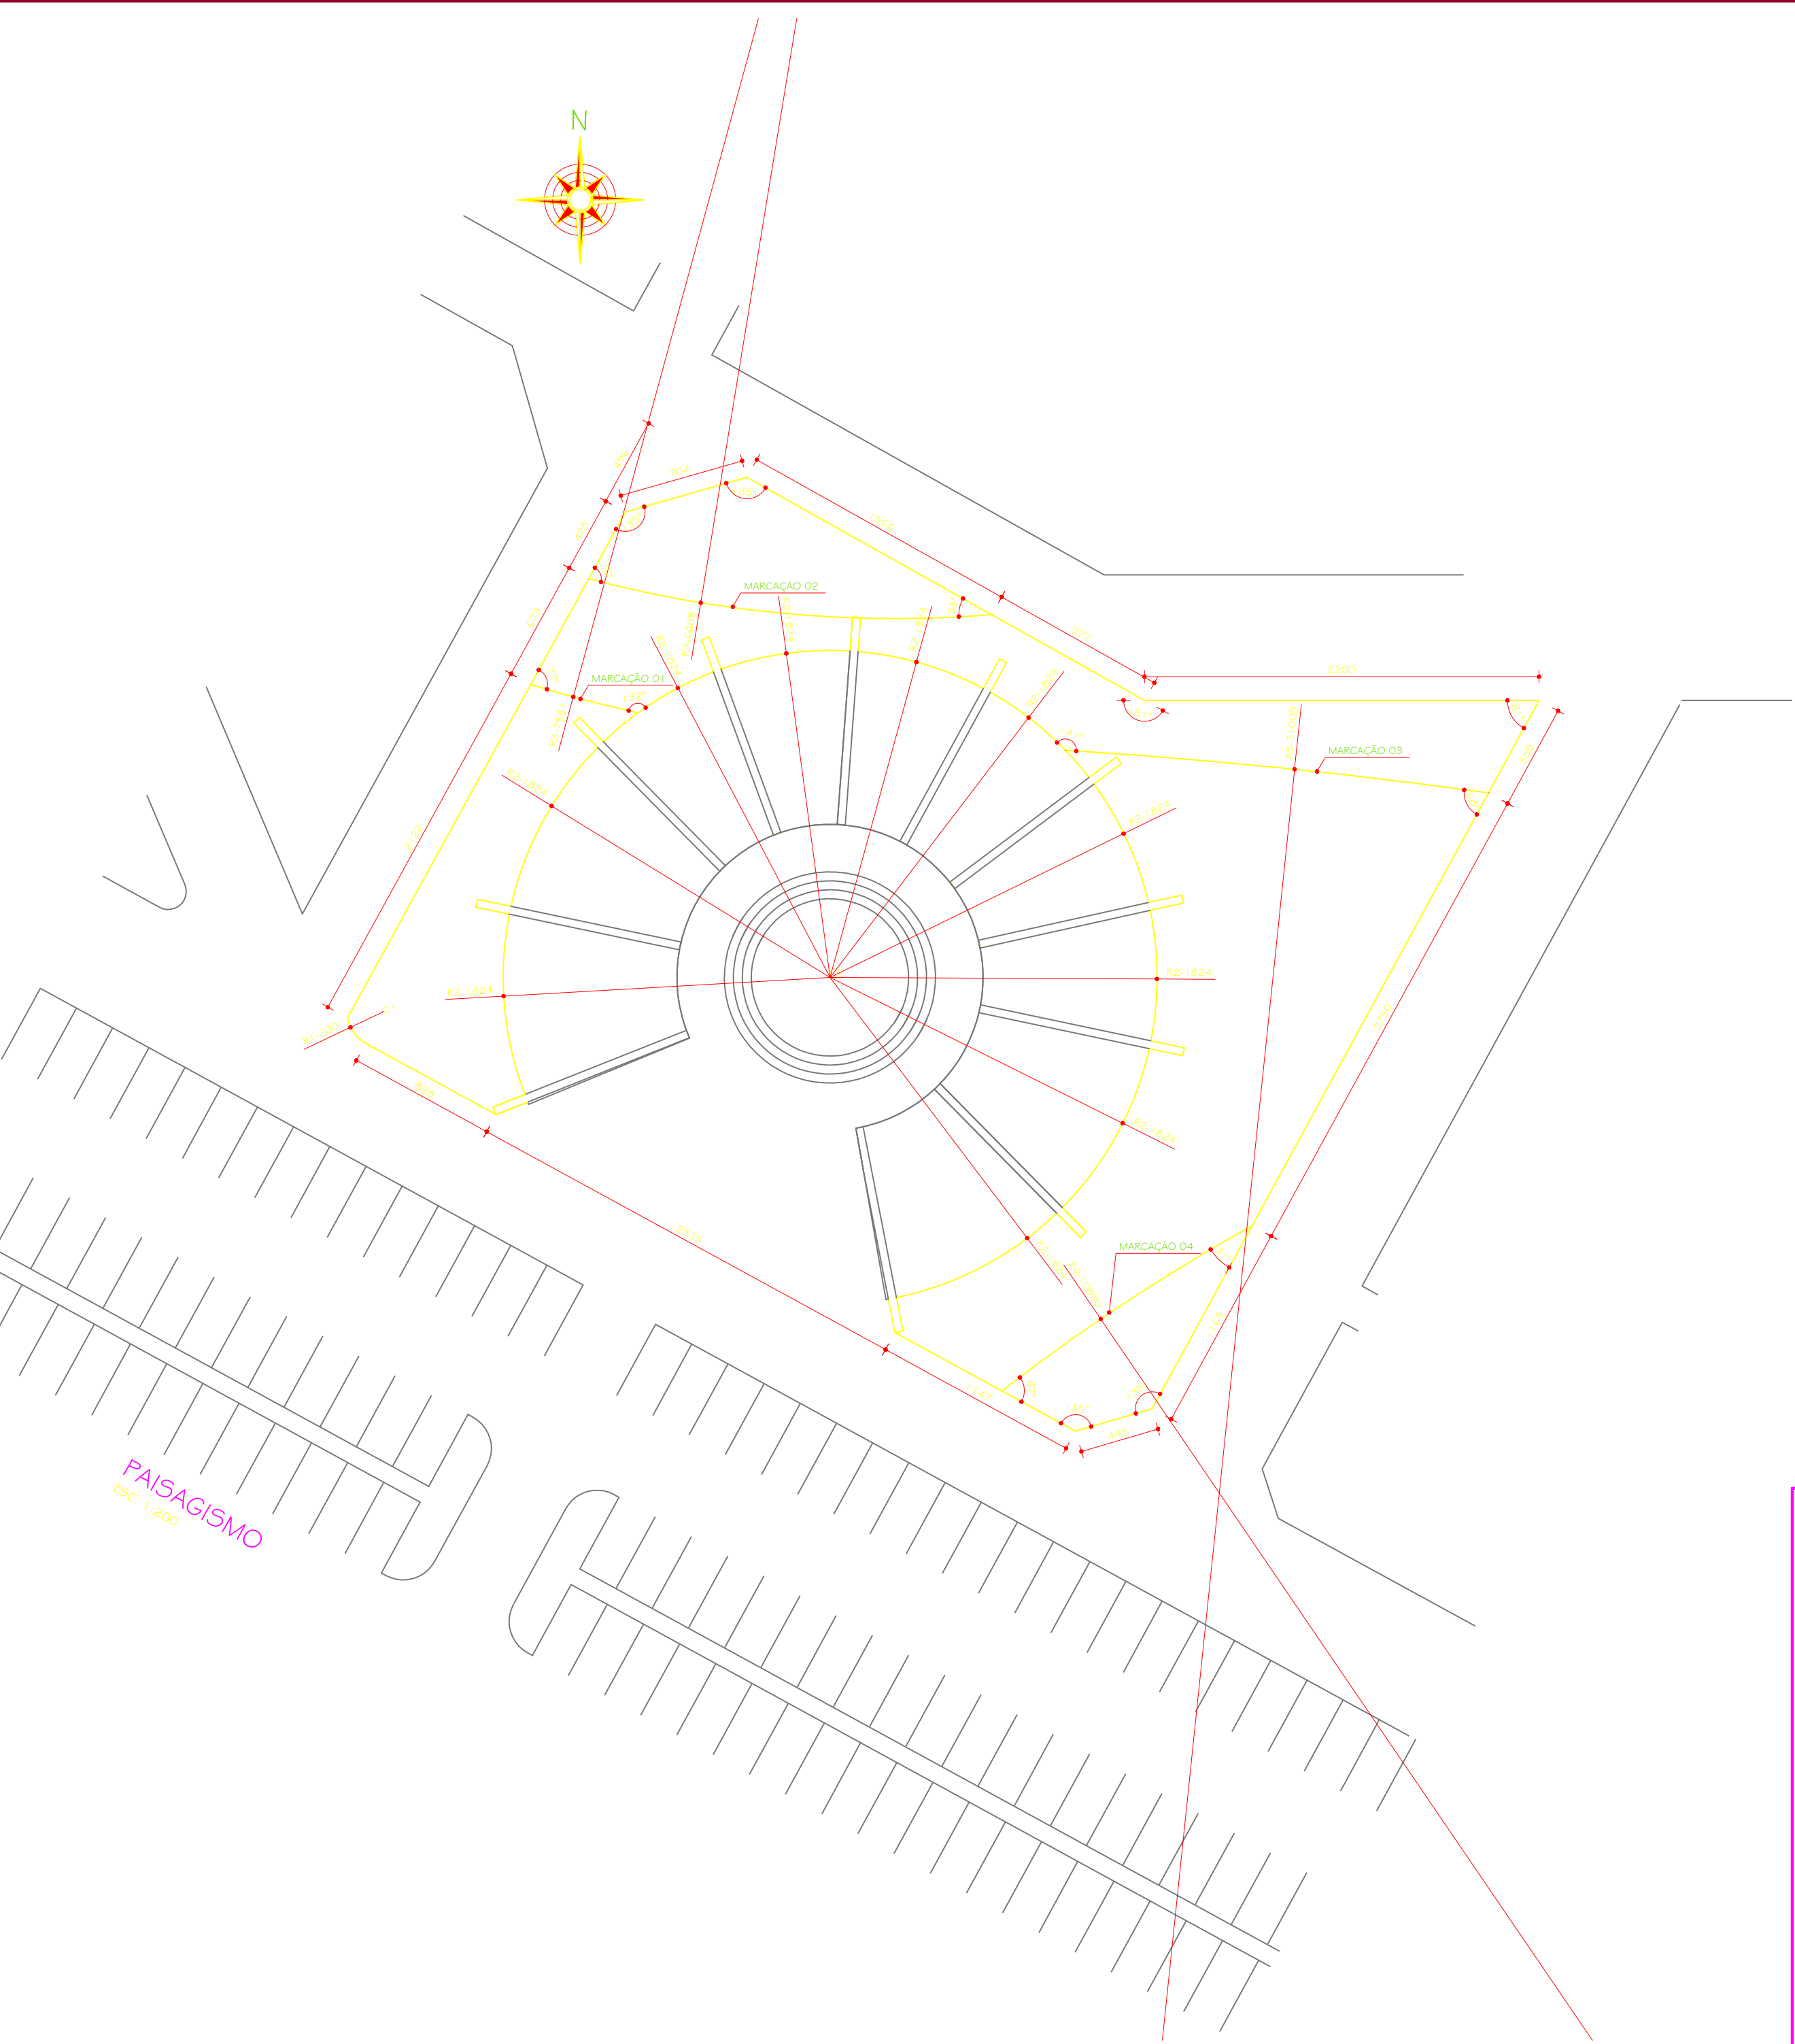

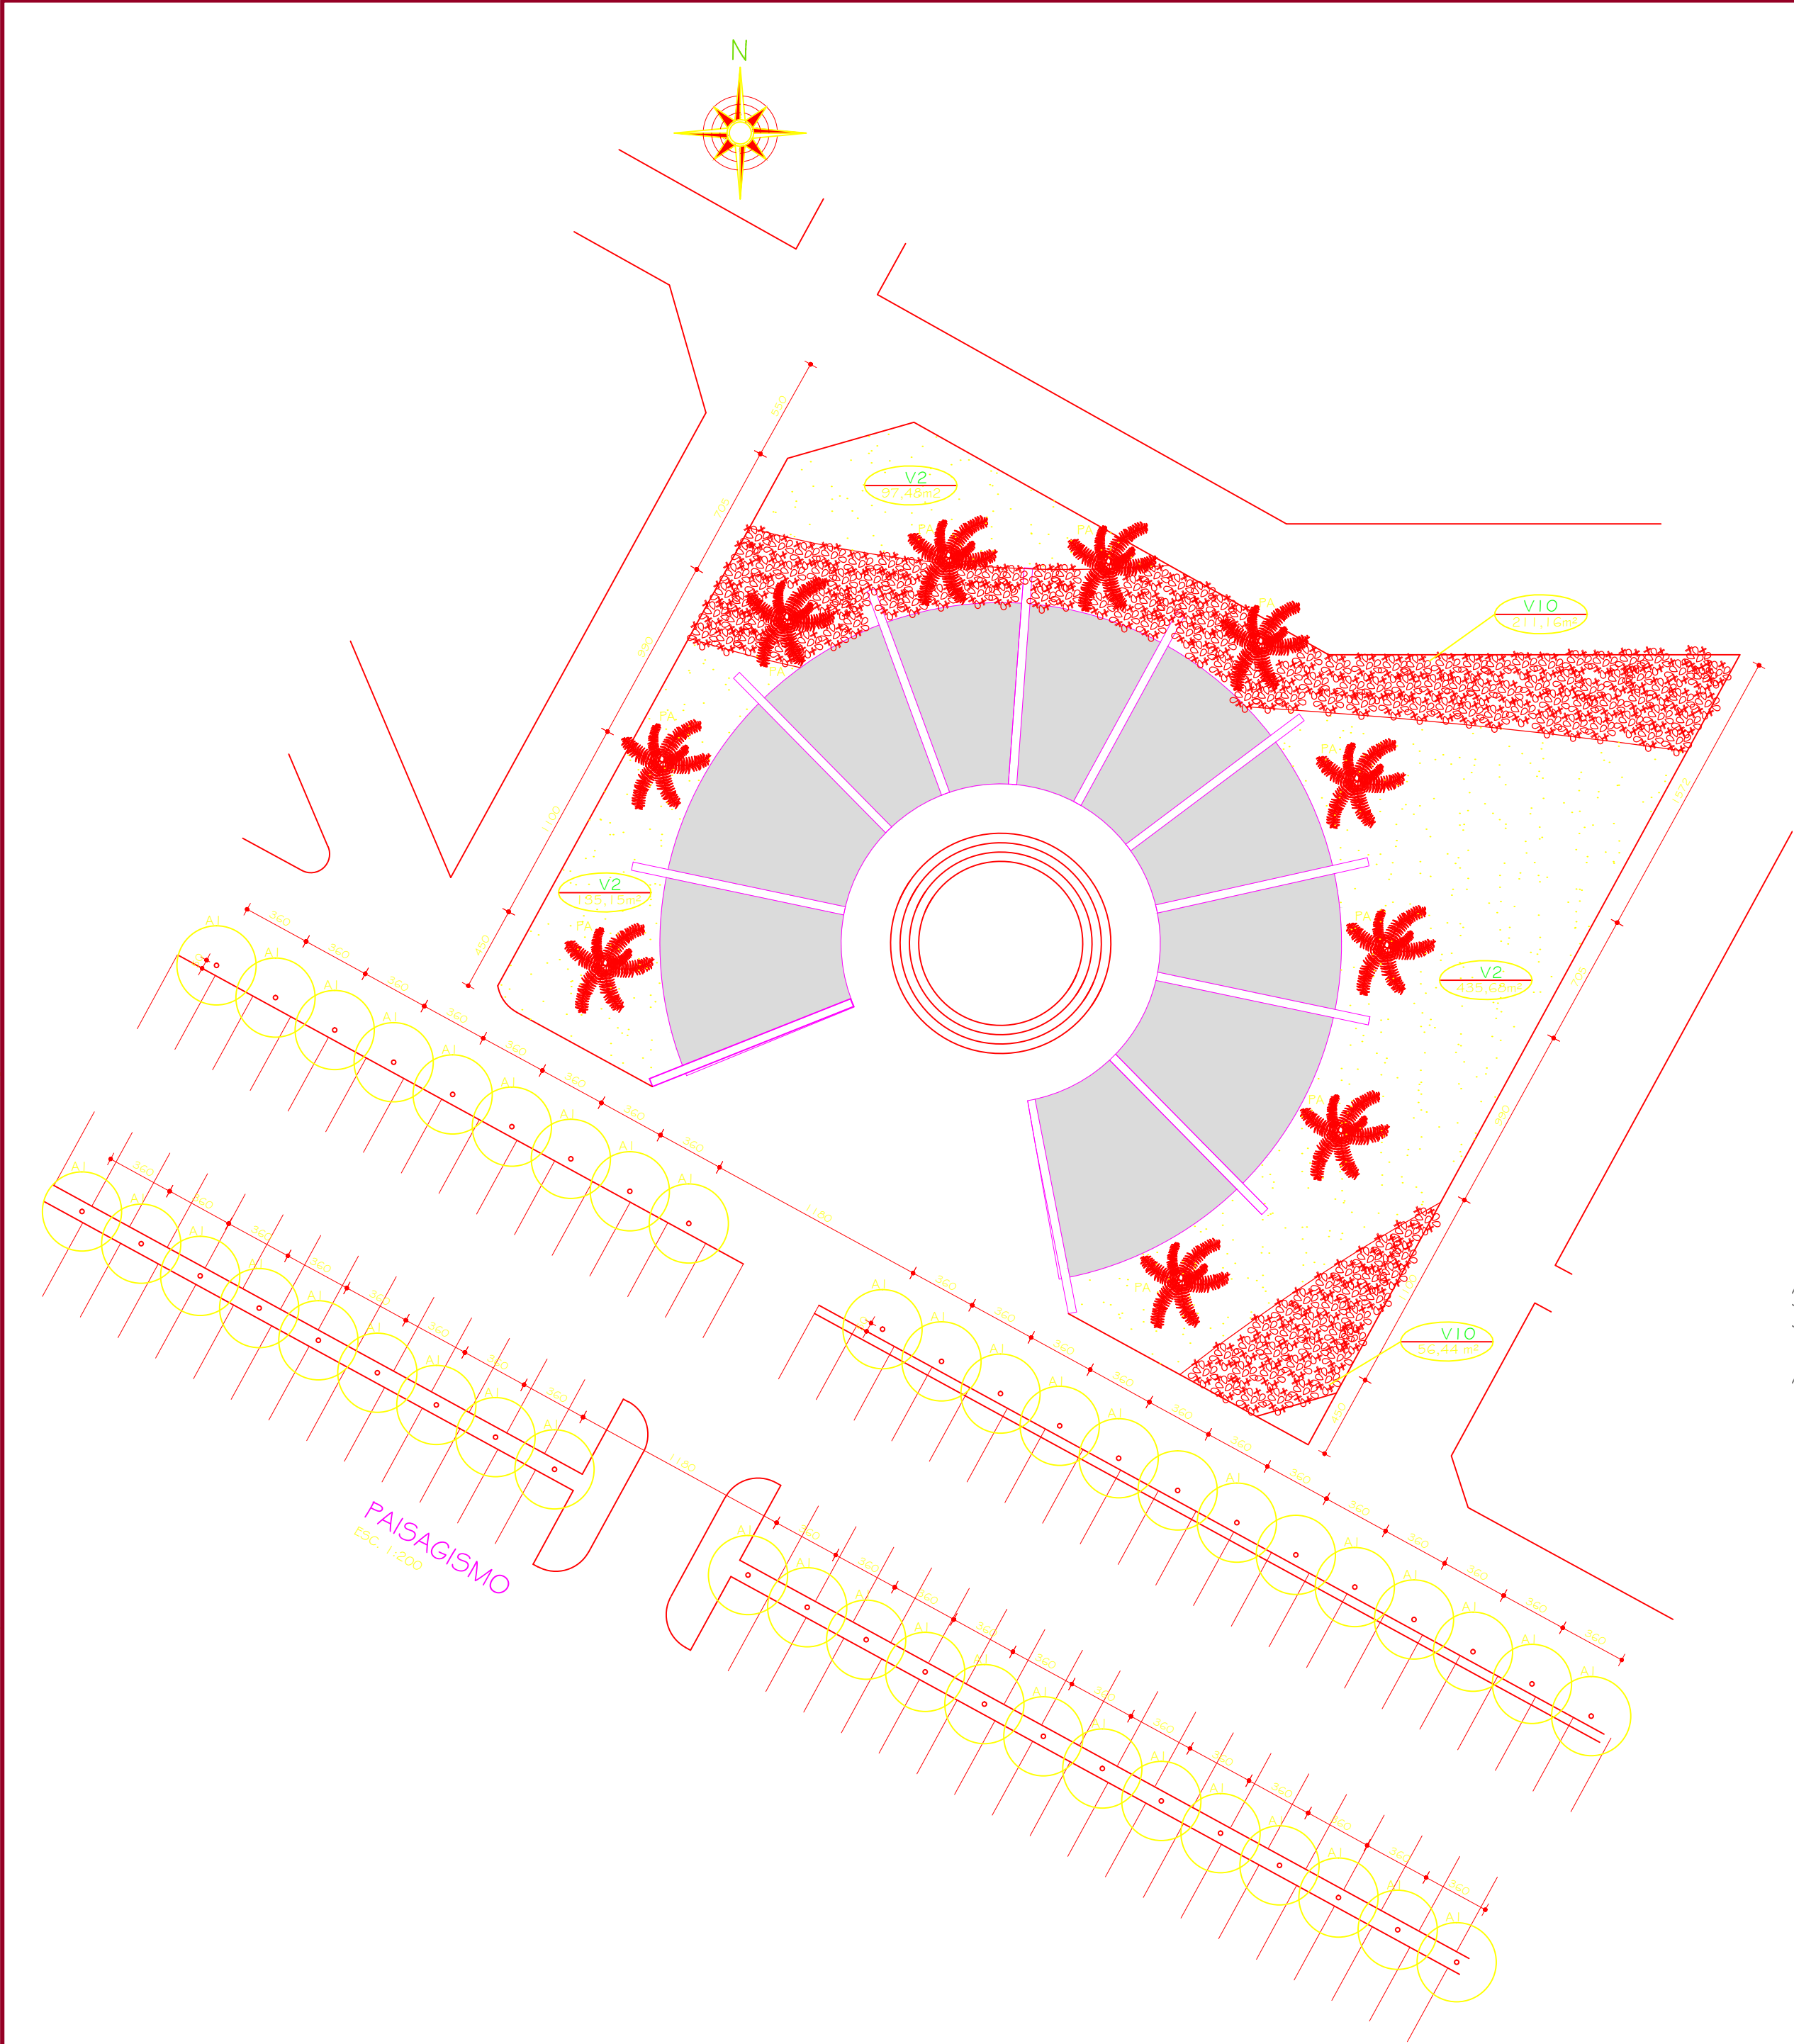

V2 GRAMA ESMERALDA

V10 DEU DE MOÇA

VEGETAÇÃO

VEGETAÇÃO

ÁREA A SER COBERTA

ÁREA A SER COBERTA

VEGETAÇÃO

VEGETAÇÃO

ÁREA A SER COBERTA

ÁREA A SER COBERTA

OBS: AS ESPÉCIES DE PLANTAS ORNAMENTAIS, ÁRVORES E ARBUSTOS, DEPENDEM DA CONFIRMAÇÃO DO PROFESSOR ISRAEL MARINHO PEREIRA

TABELA GERAL DE VEGETAÇÃO (JARDIM EXTERNO)			
NOME POPULAR	NOME CIENTÍFICO	ALT. DA MUDA	QUANT. (PZ)
V2 GRAMA ESMERALDA	GRAMA ESMERALDA	20 x 10 x 10	250 x 250
V10 DEU DE MOÇA	DEU DE MOÇA	20 x 10 x 10	250 x 250
NOME POPULAR	NOME CIENTÍFICO	ALT. DA MUDA	QUANT. (UN.)
V2 GRAMA ESMERALDA	GRAMA ESMERALDA	20 x 10 x 10	250 x 250
V10 DEU DE MOÇA	DEU DE MOÇA	20 x 10 x 10	250 x 250

CD	01.10.2009	ARG. LORENA C.	LAYOUT LANDSCAPE		
CD	10.09.2009	ARG. LORENA C.	ALTERAÇÃO LAYOUT 2º PAVIMENTO		
CD	02.07.2009	ARG. LORENA C.	PROJETO EXECUTIVO		
CD	DATA	RESPONSÁVEL	DESCRIÇÃO DA REVISÃO		
PDE: PROJETO ARQUITETÔNICO EXECUTIVO					
OBSERVAÇÕES: CONFERIR MEDIDAS NA OBRA					
PRAÇA DE SERVIÇOS CAMPUS JK / DIAMANTINA				 UFVJM	
RODOVIA MG 367, KM 563, Nº 5000 - ALTO DA JACUBA - DIAMANTINA/MG					
PROPRIETÁRIO: UNIVERSIDADE FEDERAL DOS VALES DO JEQUITINHONHA E MUCURI			CPF: 16.888.311/0001-57		
TÍTULO: PAISAGISMO PRAÇA DE SERVIÇO					
RESPONSÁVEL TÉCNICO: TREC - TOMAZ RIGOTTO ENGENHARIA E CONSTRUÇÕES LTDA CREA 27.670 - MG					
VERSÃO: 1	DATA: 01.10.2009	AUTOCAD: LORENA COSTA	FOLHA: 12/12		
ARQUIVO: UFVJM_DTA_SERVIÇOS_ARGEX_VOI F12_R02					