




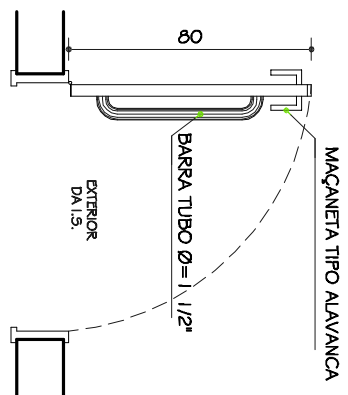


ESQUADRIA P1
PLANTA
ESC. 1:20
02 UNIDADES

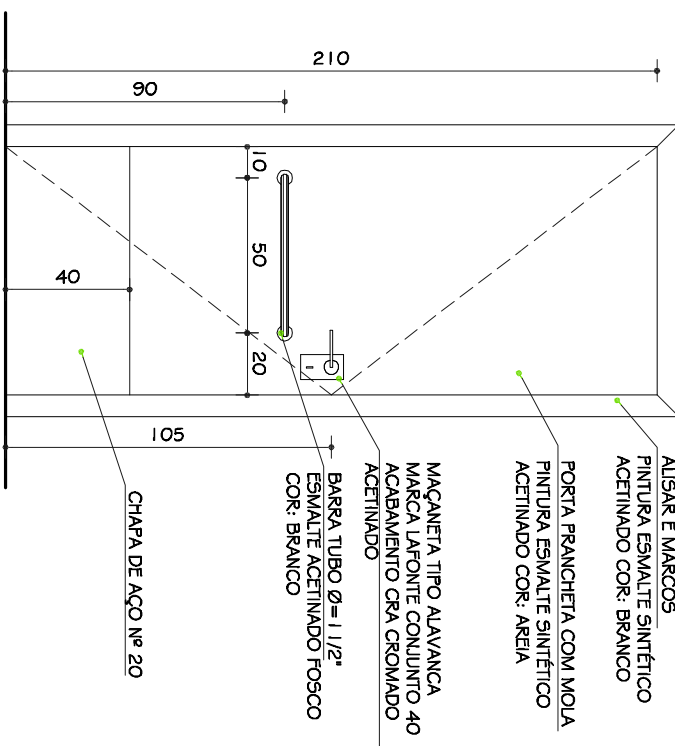


ESQUADRIA P1
VISTA INTERNA
ESC. 1:20

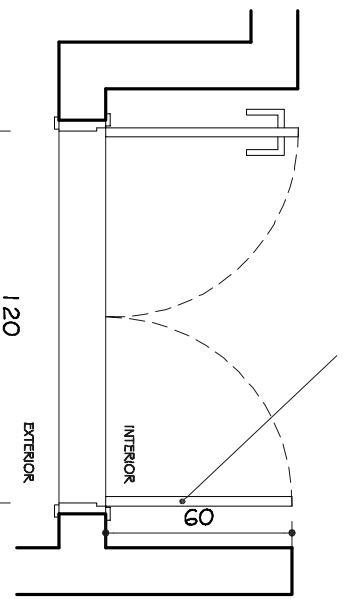


ESQUADRIA P2
PLANTA
ESC. 1:20
01 UNIDADE

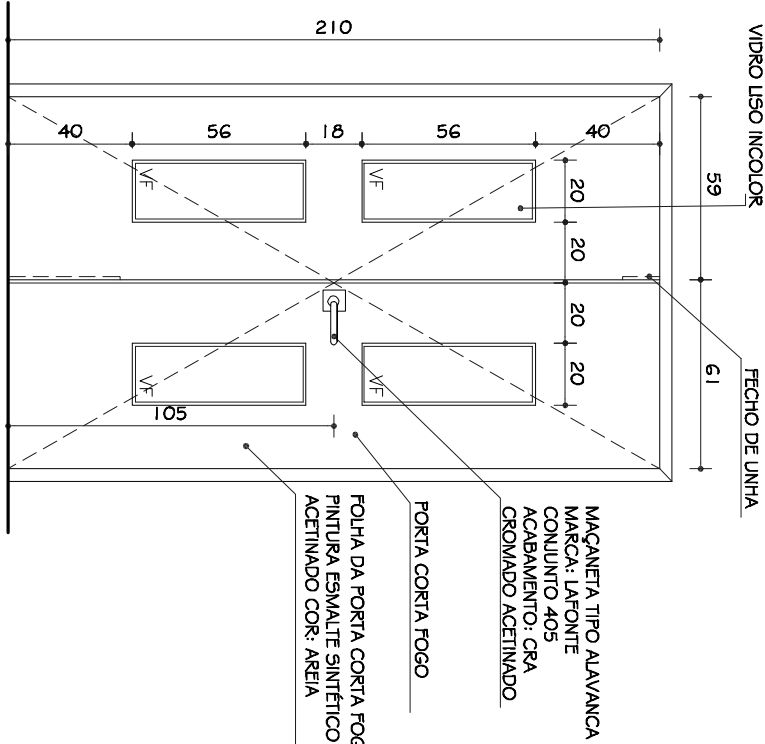


ESQUADRIA P2
VISTA EXTERIOR
ESC. 1:20

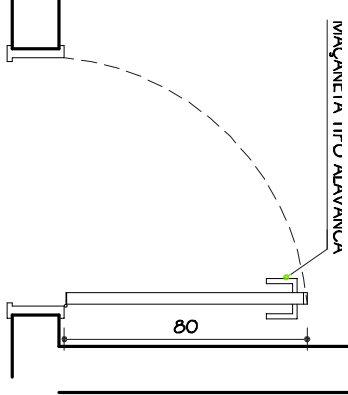


ESQUADRIA P3
PLANTA
ESC. 1:20
26 UNIDADES

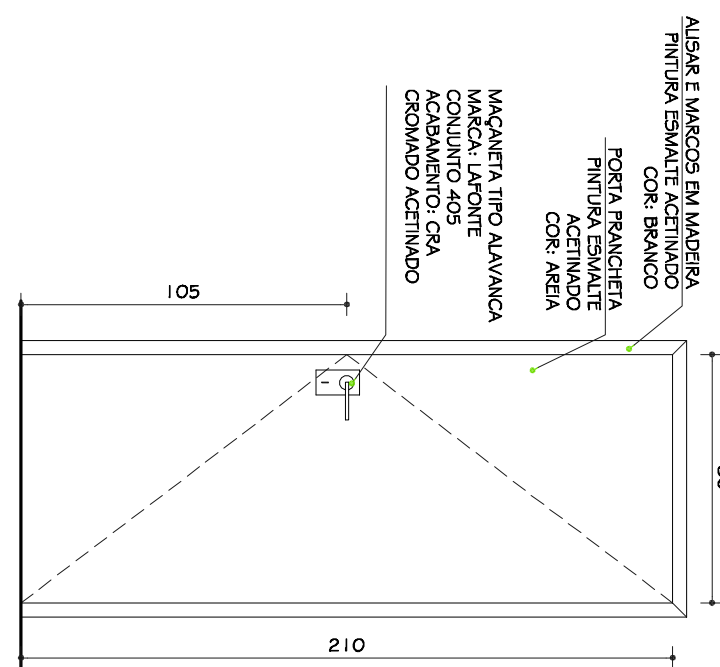


ESQUADRIA P3
VISTA
ESC. 1:20

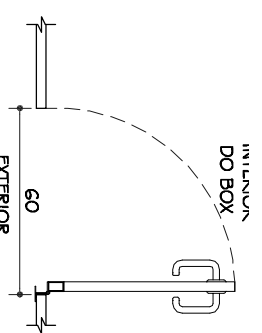


ESQUADRIA P4 / BOX 1.5.
PLANTA
ESC. 1:20
03 UNIDADES

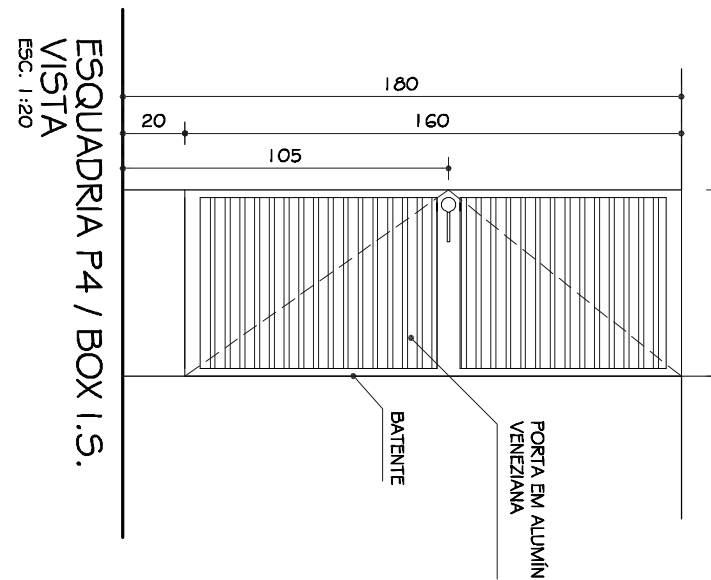


ESQUADRIA P4 / BOX 1.5.
VISTA
ESC. 1:20

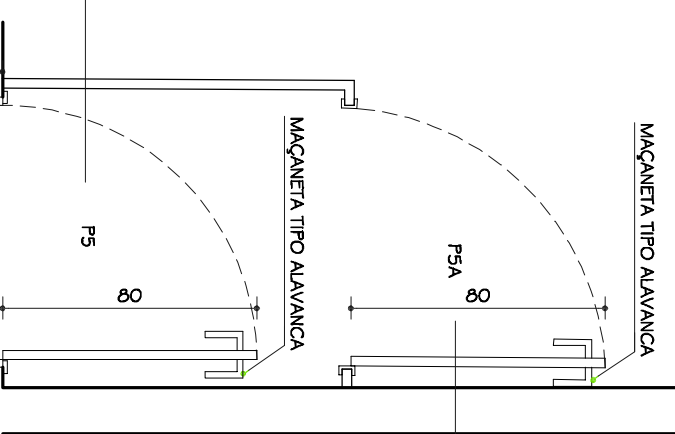


ESQUADRIA P5 E P5A
PLANTA
ESC. 1:20
01 UNIDADE CADA

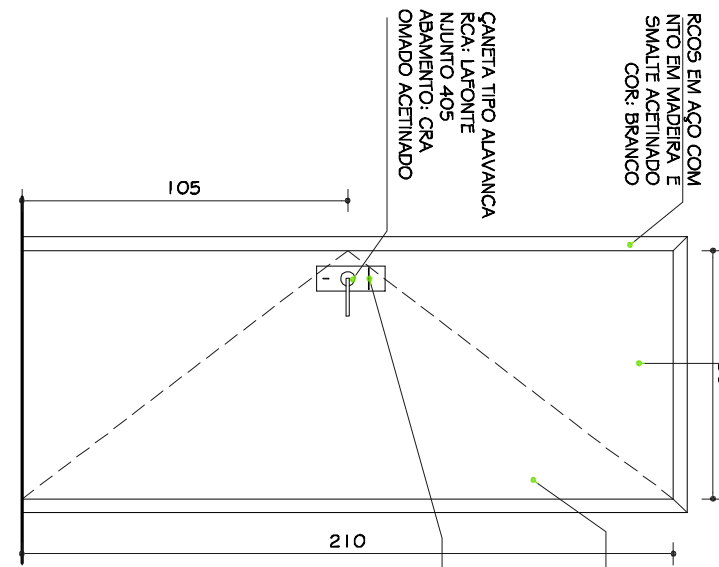


ESQUADRIA P5
VISTA EXTERIOR
ESC. 1:20

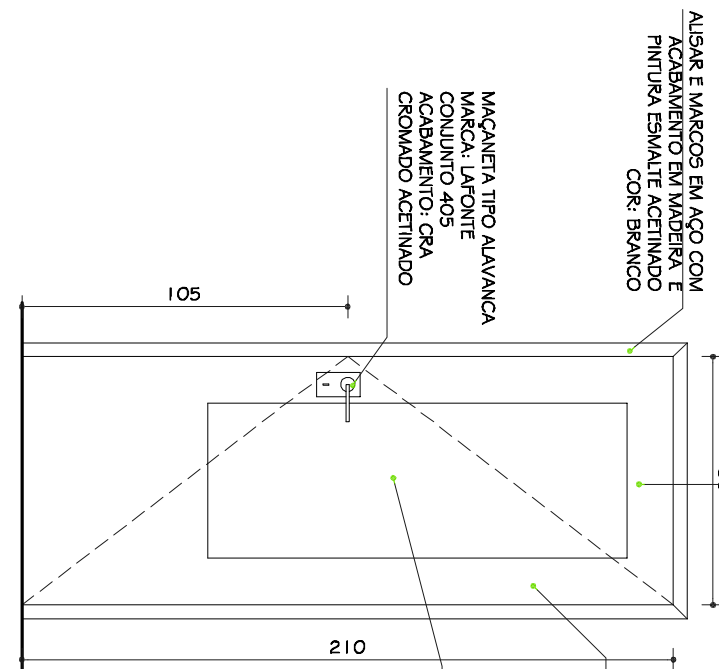


ESQUADRIA P5A
VISTA EXTERIOR
ESC. 1:20

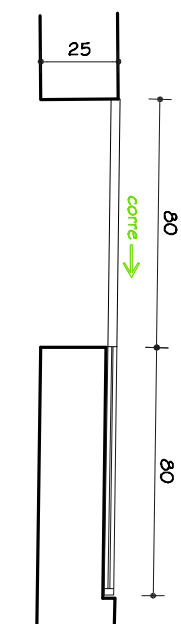


ESQUADRIA P6
PLANTA
ESC. 1:20
02 UNIDADES

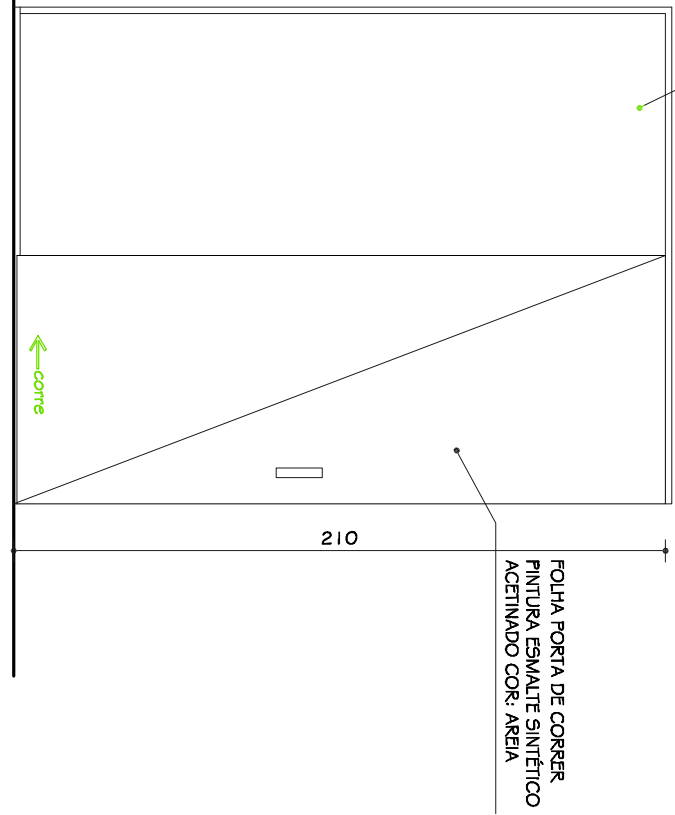

ESQUADRIA P6
VISTA INTERNA
ESC. 1:20

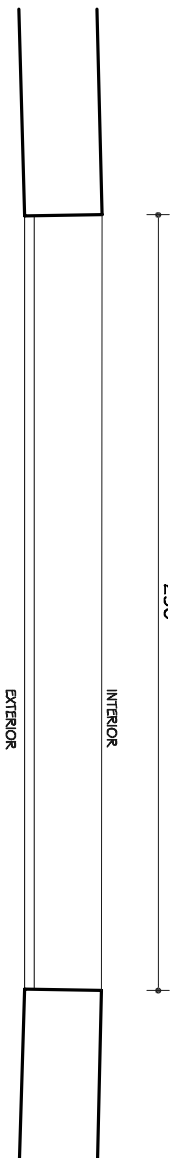


ESQUADRIA PEI
PLANTA
ESC. 1:20

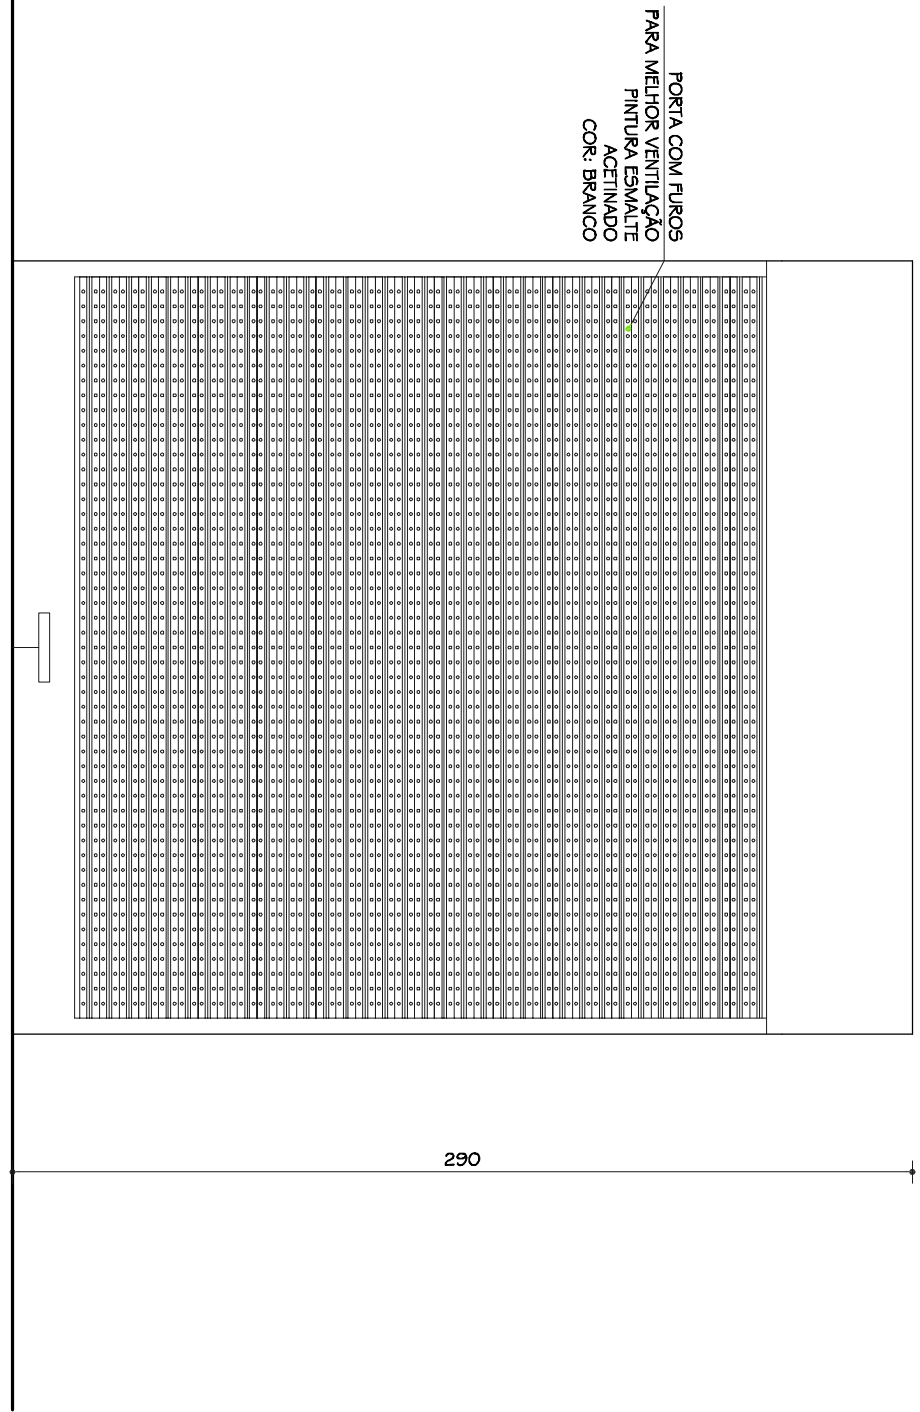


ESQUADRIA PEI
VISTA EXTERNA
ESC. 1:20



DETALHE 01
ESC. 1:10

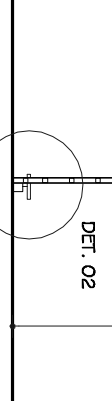


ESQUADRIA PEI
CORTE A
ESC. 1:20

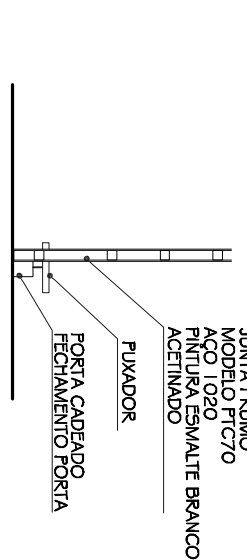


DETALHE 02
ESC. 1:10


PLANTA ANFITEATRO - PAISAGISMO
ESC. 1:50

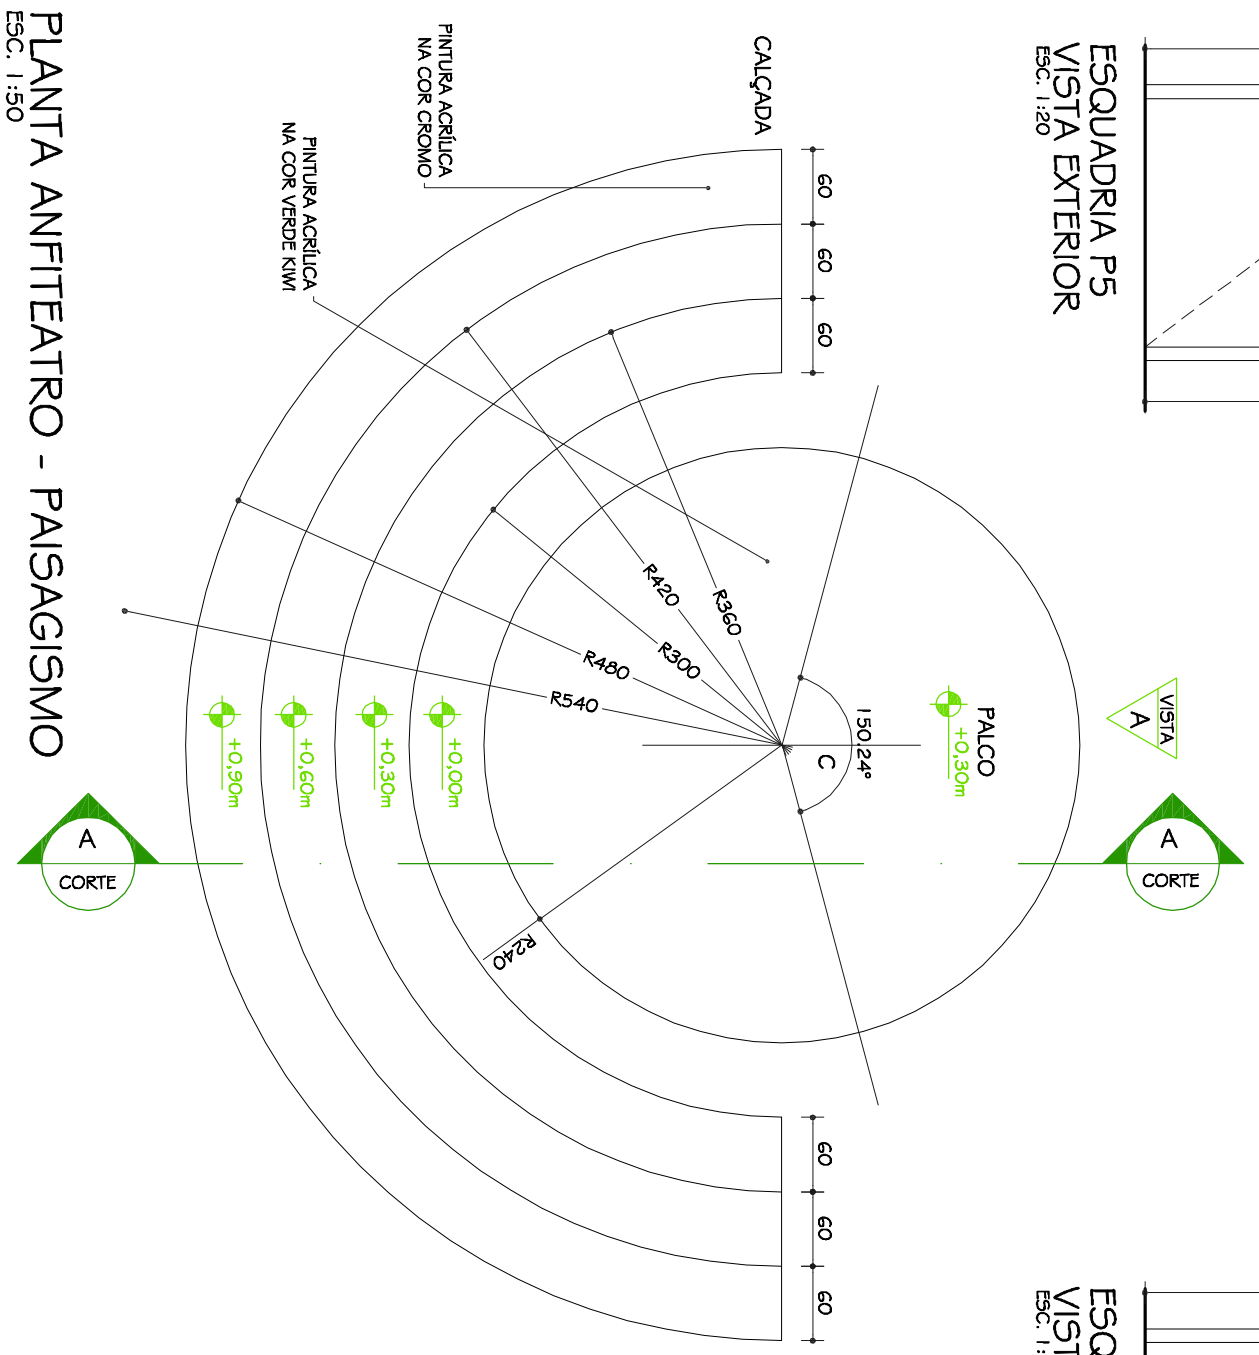

CORTE AA - ANFITEATRO
ESC. 1:50

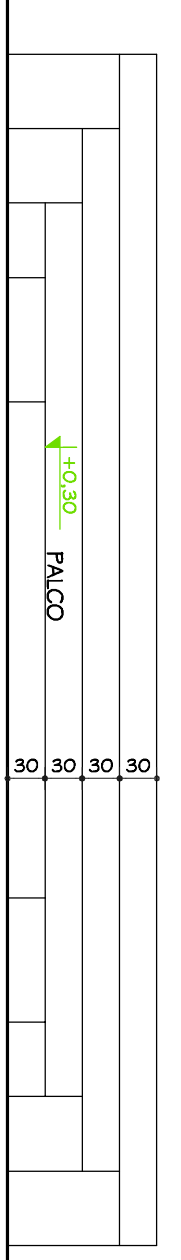

VISTA A - ANFITEATRO
ESC. 1:50

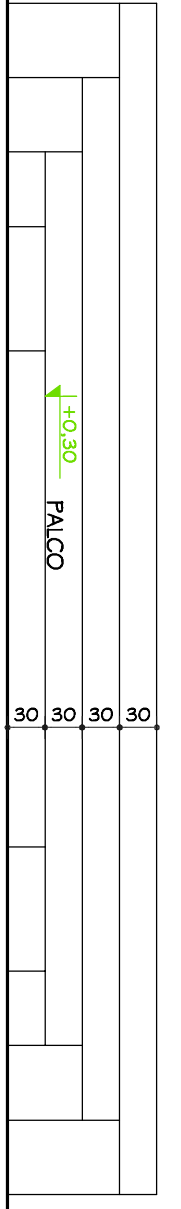

PROJETO ARQUITETÔNICO EXECUTIVO			
CONFERIR MEDIDAS NA OBRA			
OBSERVAÇÕES			
PRÉDIO ASCOM / DTI			
CAMPUS JK / DIAMANTINA			
RODOVIA MG 367, KM 563, Nº 5000 - AUTO DA JACUBA - DIAMANTINÁMG			
PROPRIETÁRIO: UNIVERSIDADE FEDERAL DOS VALES DO JACUINHONHA E MUCURI			
TÍTULO: DETALHES P.1, P.2, P.3, P.4, P.5, P.5A, P.6, PEI E ANFITEATRO-PAISAGISMO			
AUTOR PROJETO ARQUITETÔNICO: R.T.			
CLÁUDIO DE MELO ROCHA			
CREA 66.437/D - MG			
DESENVOLVIMENTO:			
SEBASTIÃO DE OLIVEIRA LOPES			
CREA 8.454/D - MG			
VERSÃO:			
3.1.07.2009			
AUTOR:			
ARQ. MARILIA BARBOSA			
ARQUIVO: UFMG-DTI-ASCOM-ARQEX_V03PROG-10-RO1			
FOLHA:			
07/11			

