



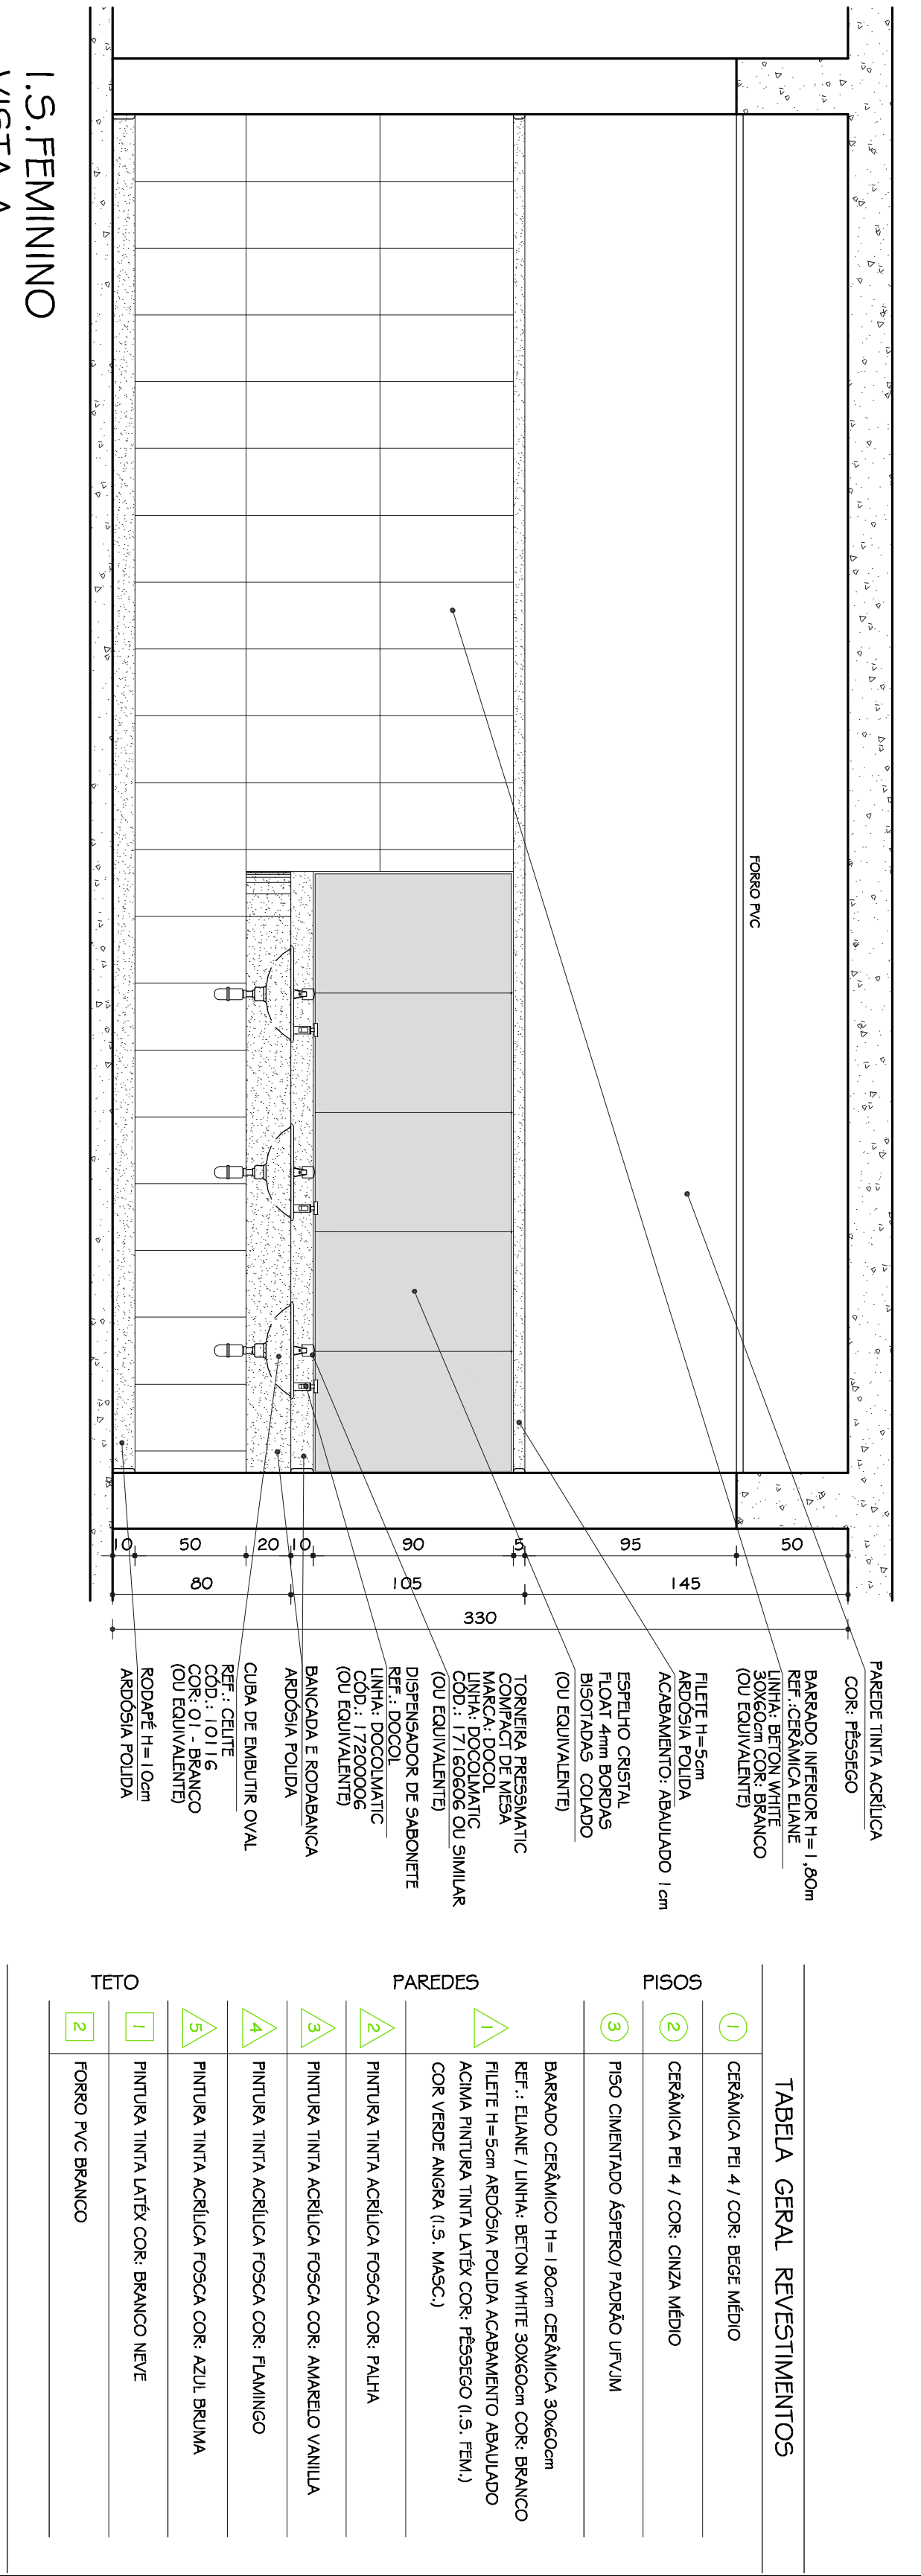


I.S.FEMMININO
VISTA A
ESC. 1:25

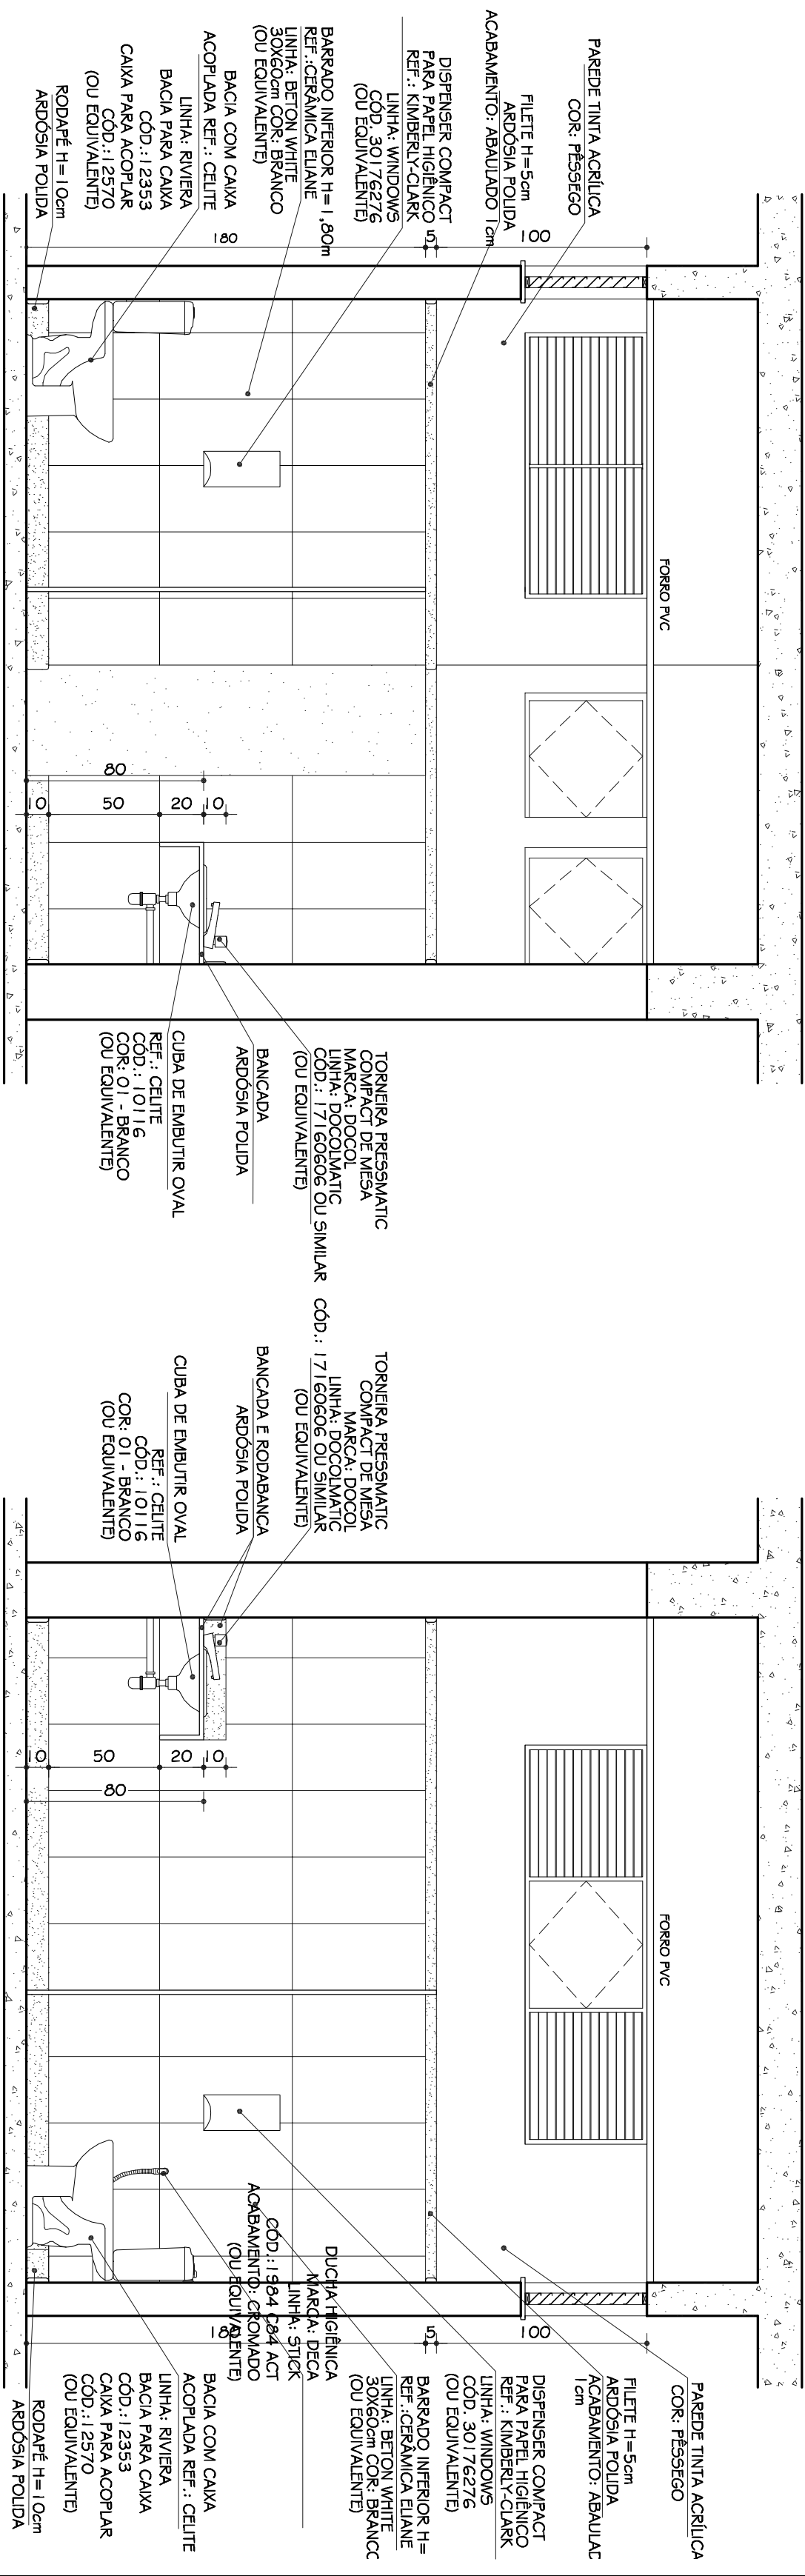

I.S.FEMININO
VISTA C
ESC. 1:25

I.S.FEMININO
VISTAD
ESC. 1:25

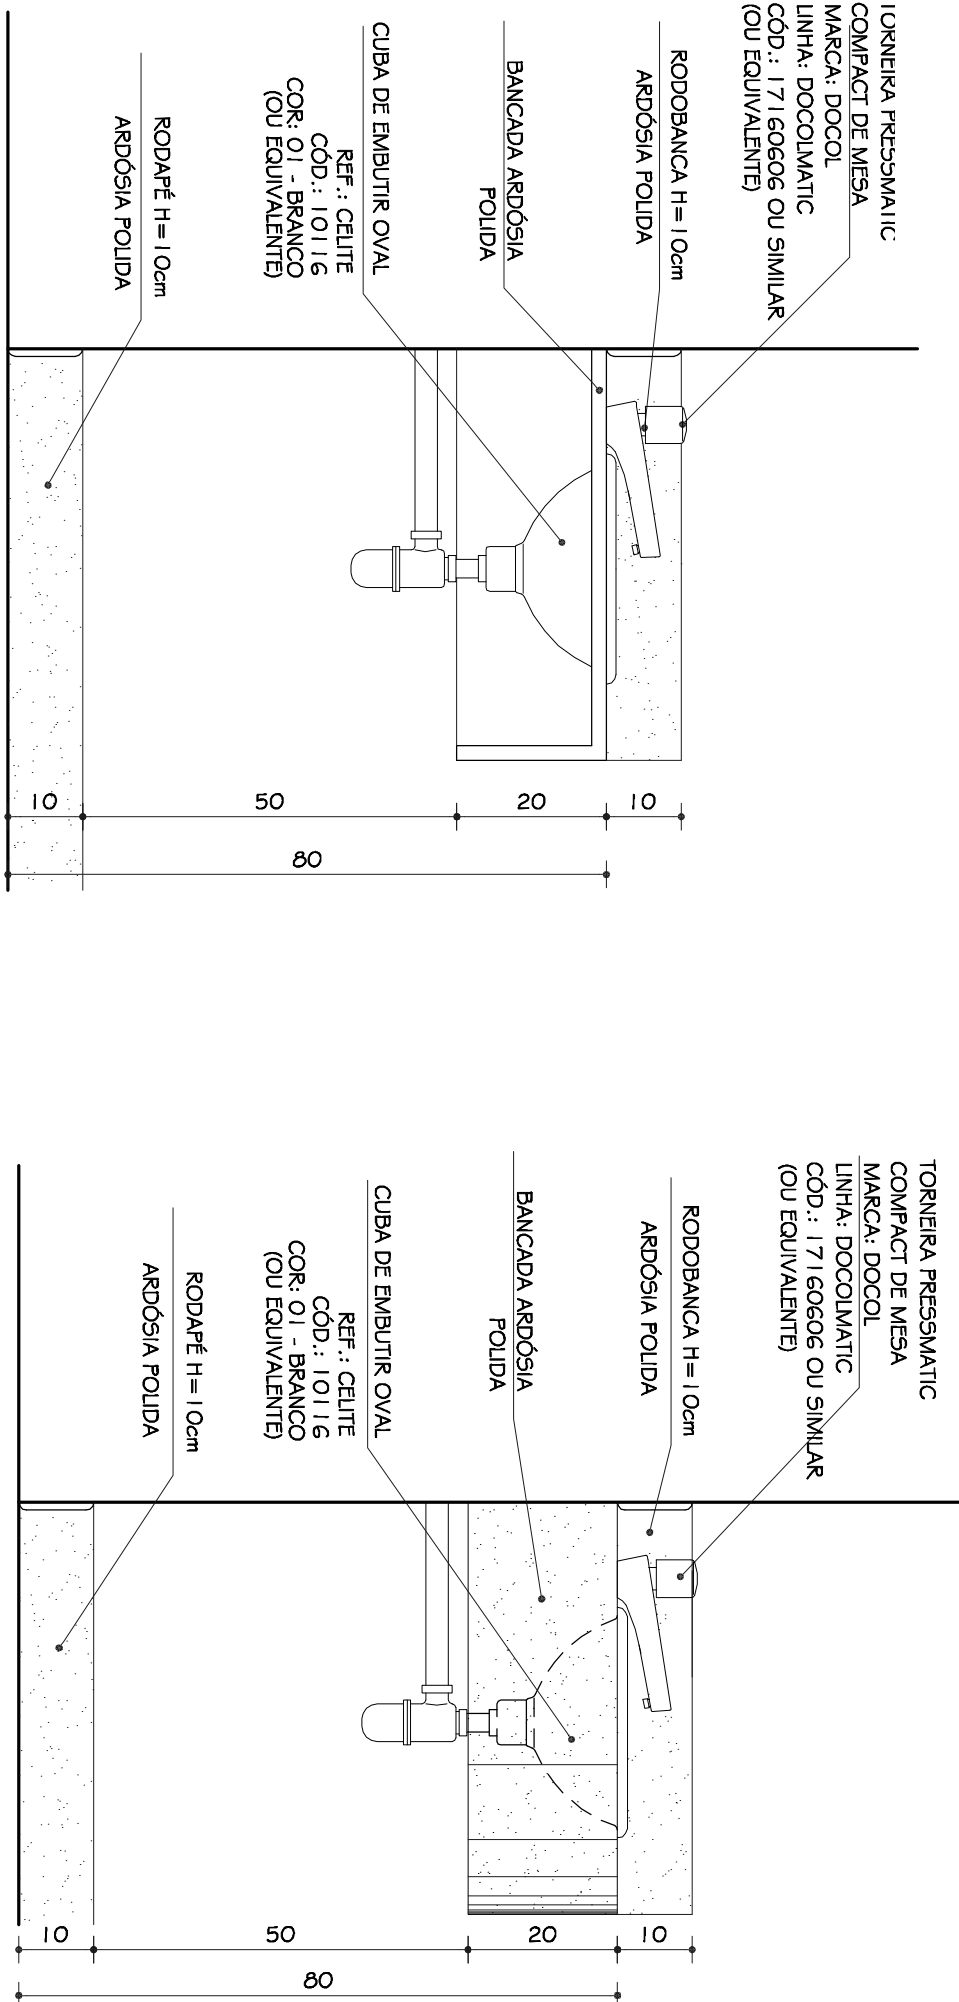

BANCADA I.S. MASCULINO
IGUAL A
BANCADA I.S. FEMININO
(INVERTIDA)

BANCADA I.S. MASCULINO
IGUAL A
BANCADA I.S. FEMININO
(INVERTIDA)


O	09.07.2009	RQO. MARIANA B.	PROJETO EXECUTIVO									
Nº:	DATA	RESPONSÁVEL	DISTRIBUIÇÃO DA REVISÃO:									
FASE:	PROJETO ARQUITETÔNICO EXECUTIVO											
OBSERVAÇÕES												
CONFERIR MEDIDAS NA OBRA												
PRÉDIO ASCOM / DTI CAMPUS JK / DIAMANTINA												
RODOVIA MG 367, KM 563, nº 5000 - ALTO DO JACUBA - DIAMANTINMG												
PROFICIÊNCIA:	UNIVERSIDADE FEDERAL DOS VALES DO JACUINHONIMA E MUCURI					CNPJ						
						16.888.315/0001-57						
TÍTULO	DETALHES I.S. FEMININO E BANCADA I.S. FEMININO / MASculino											
AUTOR PROJETO ARQUITETÔNICO RPT:	CLÁUDIO DE MELO ROCHA											
	CREA 66.4537/D - ING											
DETAΛLAMENTO:	SEBASTIÃO DE OLIVEIRA LOPES											
	CREA 8.4124/D - ING											
VERSÃO:	VERSÃO 3	DATA:	31.07.2009	AUTOGRADO:	RQO. MARIANA BARBOSA	POLÍTICA:						
ARQUIVO: UFMJM_DTI-ASCOM_ARCEX_V03FOG-I_O_RDI							09/11					